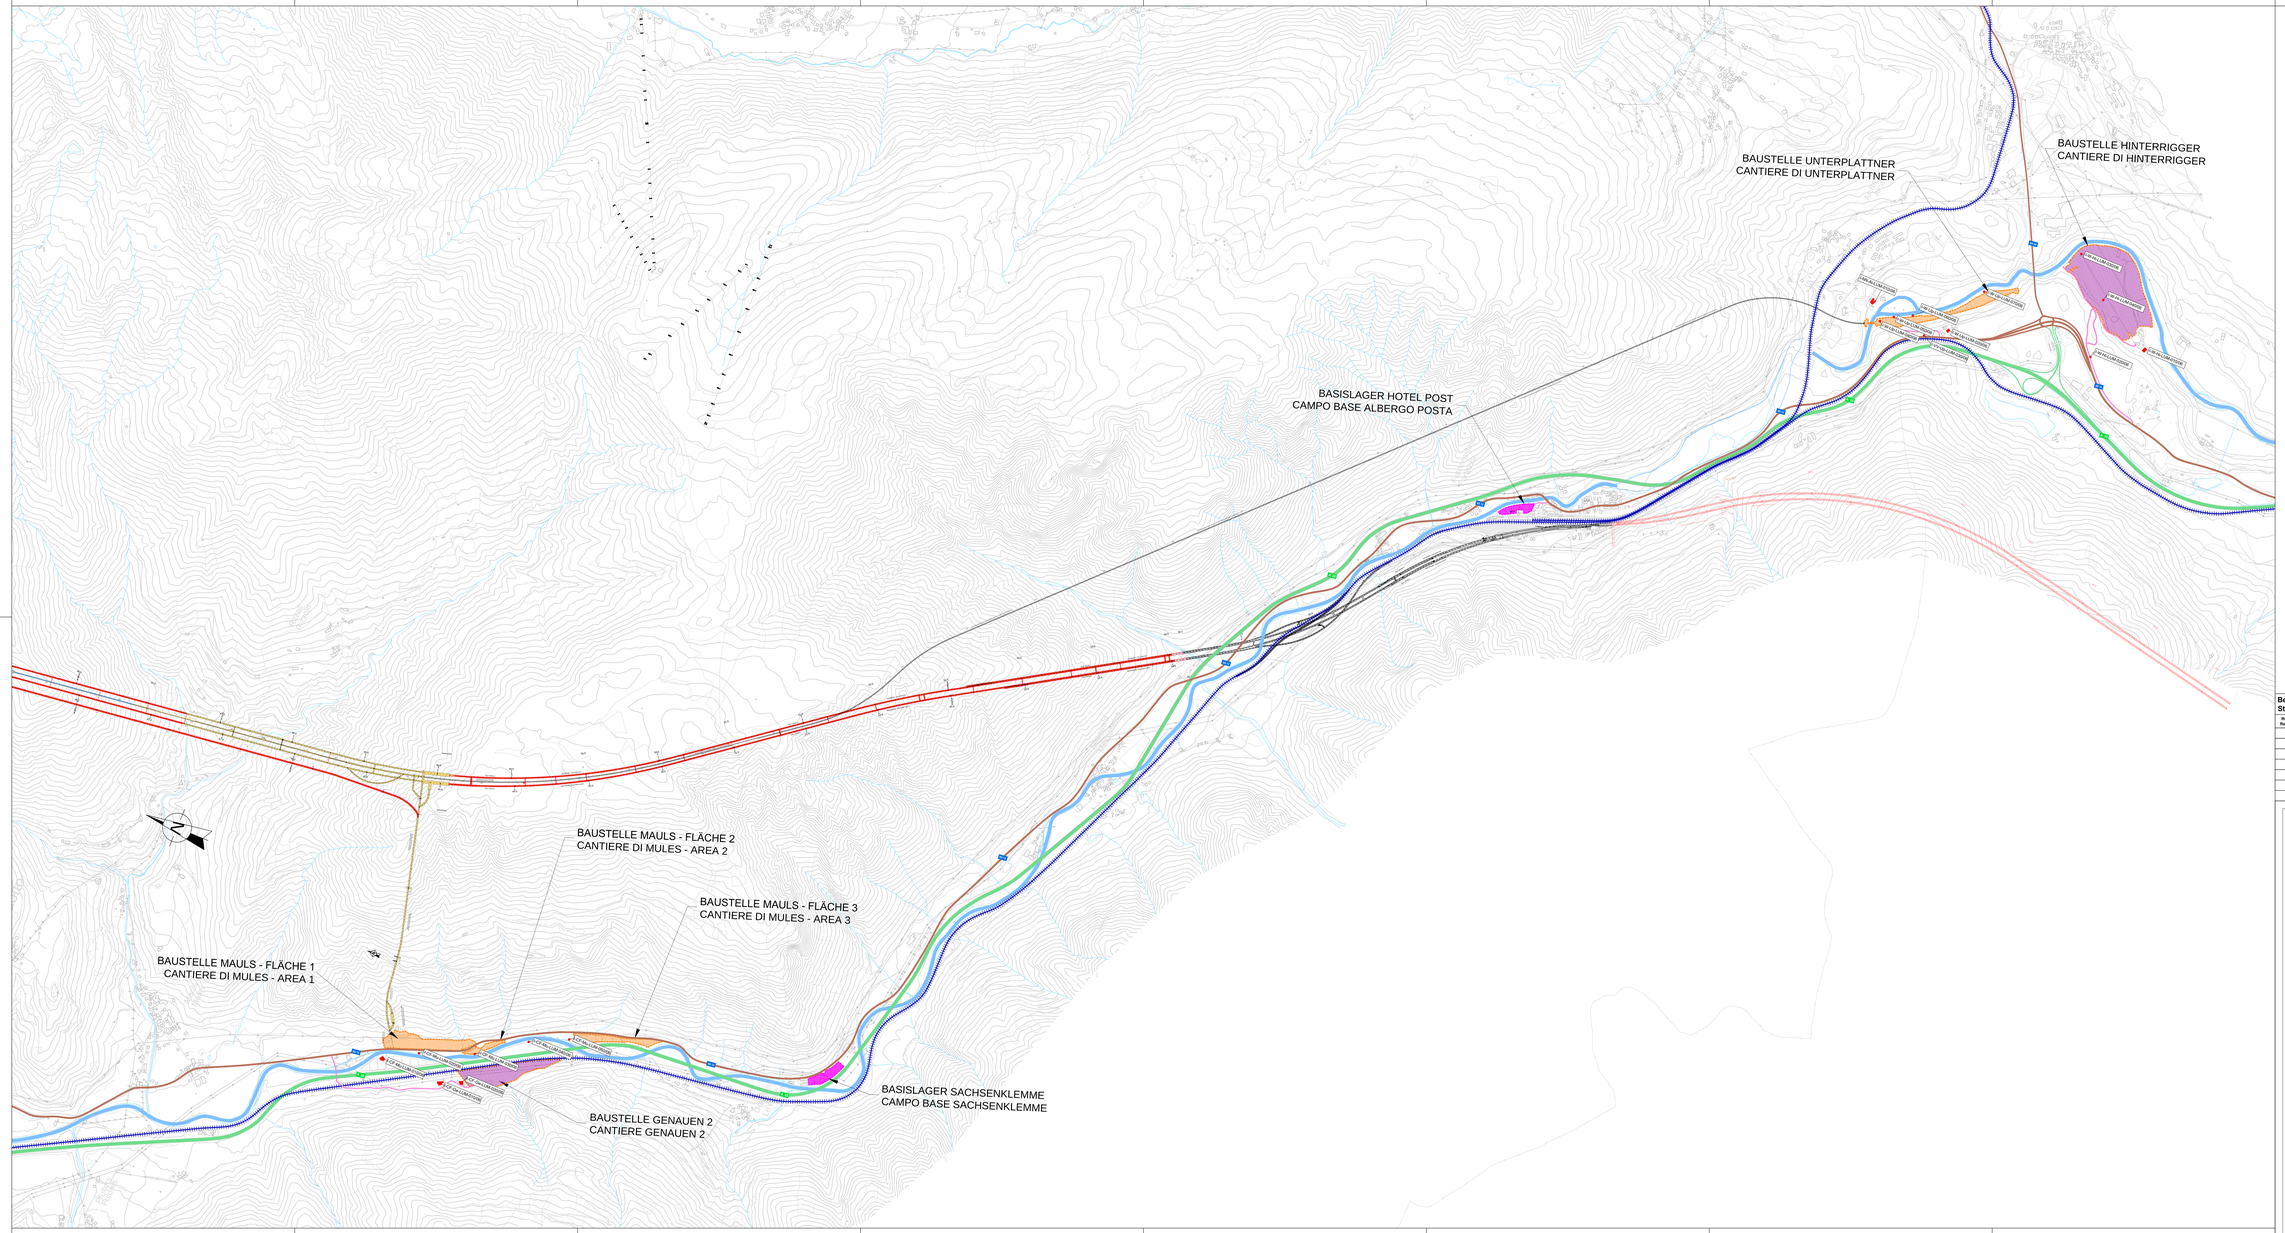


*Legende / Legenda*

- **Baustellenflachen**
  **Area di cantiere**
- **Baustellenflachen Basislager**
  **Area di cantiere campo base**
- **Baustellenflachen und Basislager**
  **Area di cantiere e depositi**
- **Eisenbahn**
  **Ferrovia esistente**
- **Autobahn A22**
  **Autostrada A22**
- **Staatsstrasse 12**
  **Strada Statale 12**
- **Baustellenzufahrtstrasse**
  **Viabilità accesso cantiere**
- **Eisack Fluss**
  **Fiume Isarco**
- X-XX-Xx-XXX-XXXX **Aktivierte Überwachungspunkte**
  **Punti di monitoraggio attivati**

*Brenner Basistunnel / Galleria di base del Brennero*

- **Bauloses "Erkundungsstollenabschnitt Periadriatische Naht und vorberetende Bauwerke Bereich Mauls"**
  **Lotto "Cunicolo esplorativo tratta Periadriatica e opere propedeutiche ambito Mules**
- **Baulos Mauls 0 - III**
  **Lotto Mules 0 - III**
- **Baulos Eisack Unterführung**
  **Lotto Sottoattraversamento Isarco**
- **Bauwerke die zu anderen Baulosen gehören**
  **Opere appartenenti ad altri lotti**

**Bearbeitungsstand**
**Stato di elaborazione**

| Revision<br>Revisione | Änderungen<br>Modifiche | Verantwortlicher Änderung<br>Responsabile modifica | Datum<br>Data |
|---|---|---|---|
| 00 | Consegna preliminare | Marazzi | 24.11.2013 |
| 01 | Revisione | Marazzi | 15.01.2014 |
| 10 | Erstellgabe / Consegna definitiva | Marazzi | 31.07.2014 |
| 11 | Projektverantwortlichkeit von Umsetzung der Verbesserungen aus dem Prüfverfahren / Responsabilità di progetto per l'attuazione delle modifiche | Marazzi | 06.10.2014 |
| 20 | Überarbeitung infolge Genehmigung Nr. 1 vom 07.10.2014 / Revisione a seguito DDS n.° 1 del 07.10.14 | Marazzi | 04.12.2014 |
| 21 | Abgabe für Ausschreibung / Emissione per Appalto | Marazzi | 30.01.2015 |

Mit Beteiligung der Europäischen Union aus dem Haushalt der Transeuropäischen Verkehrsnetze Transeuropäisches Netzwerk
Opera finanziata con la partecipazione dell' Unione Europea attraverso il bilancio della rete di transporto transeuropea

Ausbau Eisenbahnachse München-Verona
**BRENNER BASISTUNNEL**
Ausführungsplanung

*Potenziamento asse ferroviario Monaco - Verona*
***GALLERIA DI BASE DEL BRENNERO***
*Progettazione esecutiva*

| | |
|---|---|
| D0700: Baulos Mauls 2-3 | D0700: Lotto Mules 2-3 |
| Projektcontrol: Umweltbeweissicherungsprojekt | WBS: Progetto di monitoraggio ambientale |
| Dokumentenart: Lageplan | Tipo documento: Planimetria |
| Titel: Lichtverschmutzung Einflussquellen Baustellen und betroffene Rezeptoren | Titolo: Inquinamento luminoso fonti di impatto cantieri e ricettori interessati |

RTI 4P Progettazione Pedagnosco di Ingegneria del Consorzio Stabile Consorzio Stabile Consorzio Stabile Consorzio Stabile

Generalplaner / Responsabile integrazioni prestazioni specialistiche
Ing. Enrico Maria Piccarolli
OA Ing. Alessio P. Lanzi

| Mandataria | Mandante | Mandante | Mandante |
|---|---|---|---|
| PINI ITER | PÖYRY | pini swiss engineers | PASQUALI-RAUSA |

Fachplaner / Consulente specialista: Ing. Enrico Maria Piccarolli, OA Ing. Alessio P. Lanzi

| | Datum / Data | Name / Nome | Gesellschaft / Società |
|---|---|---|---|
| Bearbeiten / Elaborato | 30.01.2015 | Grandaliano | Pini Iter |
| Geprüft / Verificato | 30.01.2015 | Eludini | Pini Iter |

BBT Galleria di Base del Brennero Brenner Basistunnel BBT SE

| | |
|---|---|
| Name / Nome<br>R. Zurlo | Name / Nome<br>K. Bergmeister |

Projekt-Koordinate / Coordinate progetto: ost / est 32.0+68 nord / nord 54.0+25
Maßstab / Scala: 1:10000

| Stand / Stato | Los / Lotto | Gruppe / Gruppo | Kapitel / Capitolo | Dokumentenart / Tipo documento | Laufnummer / Numero progressivo | | Revision / Revisione |
|---|---|---|---|---|---|---|---|
| 02 | H61 | MB | 900 | ULP | D0700 | 74008 | 21 |

5.45m²