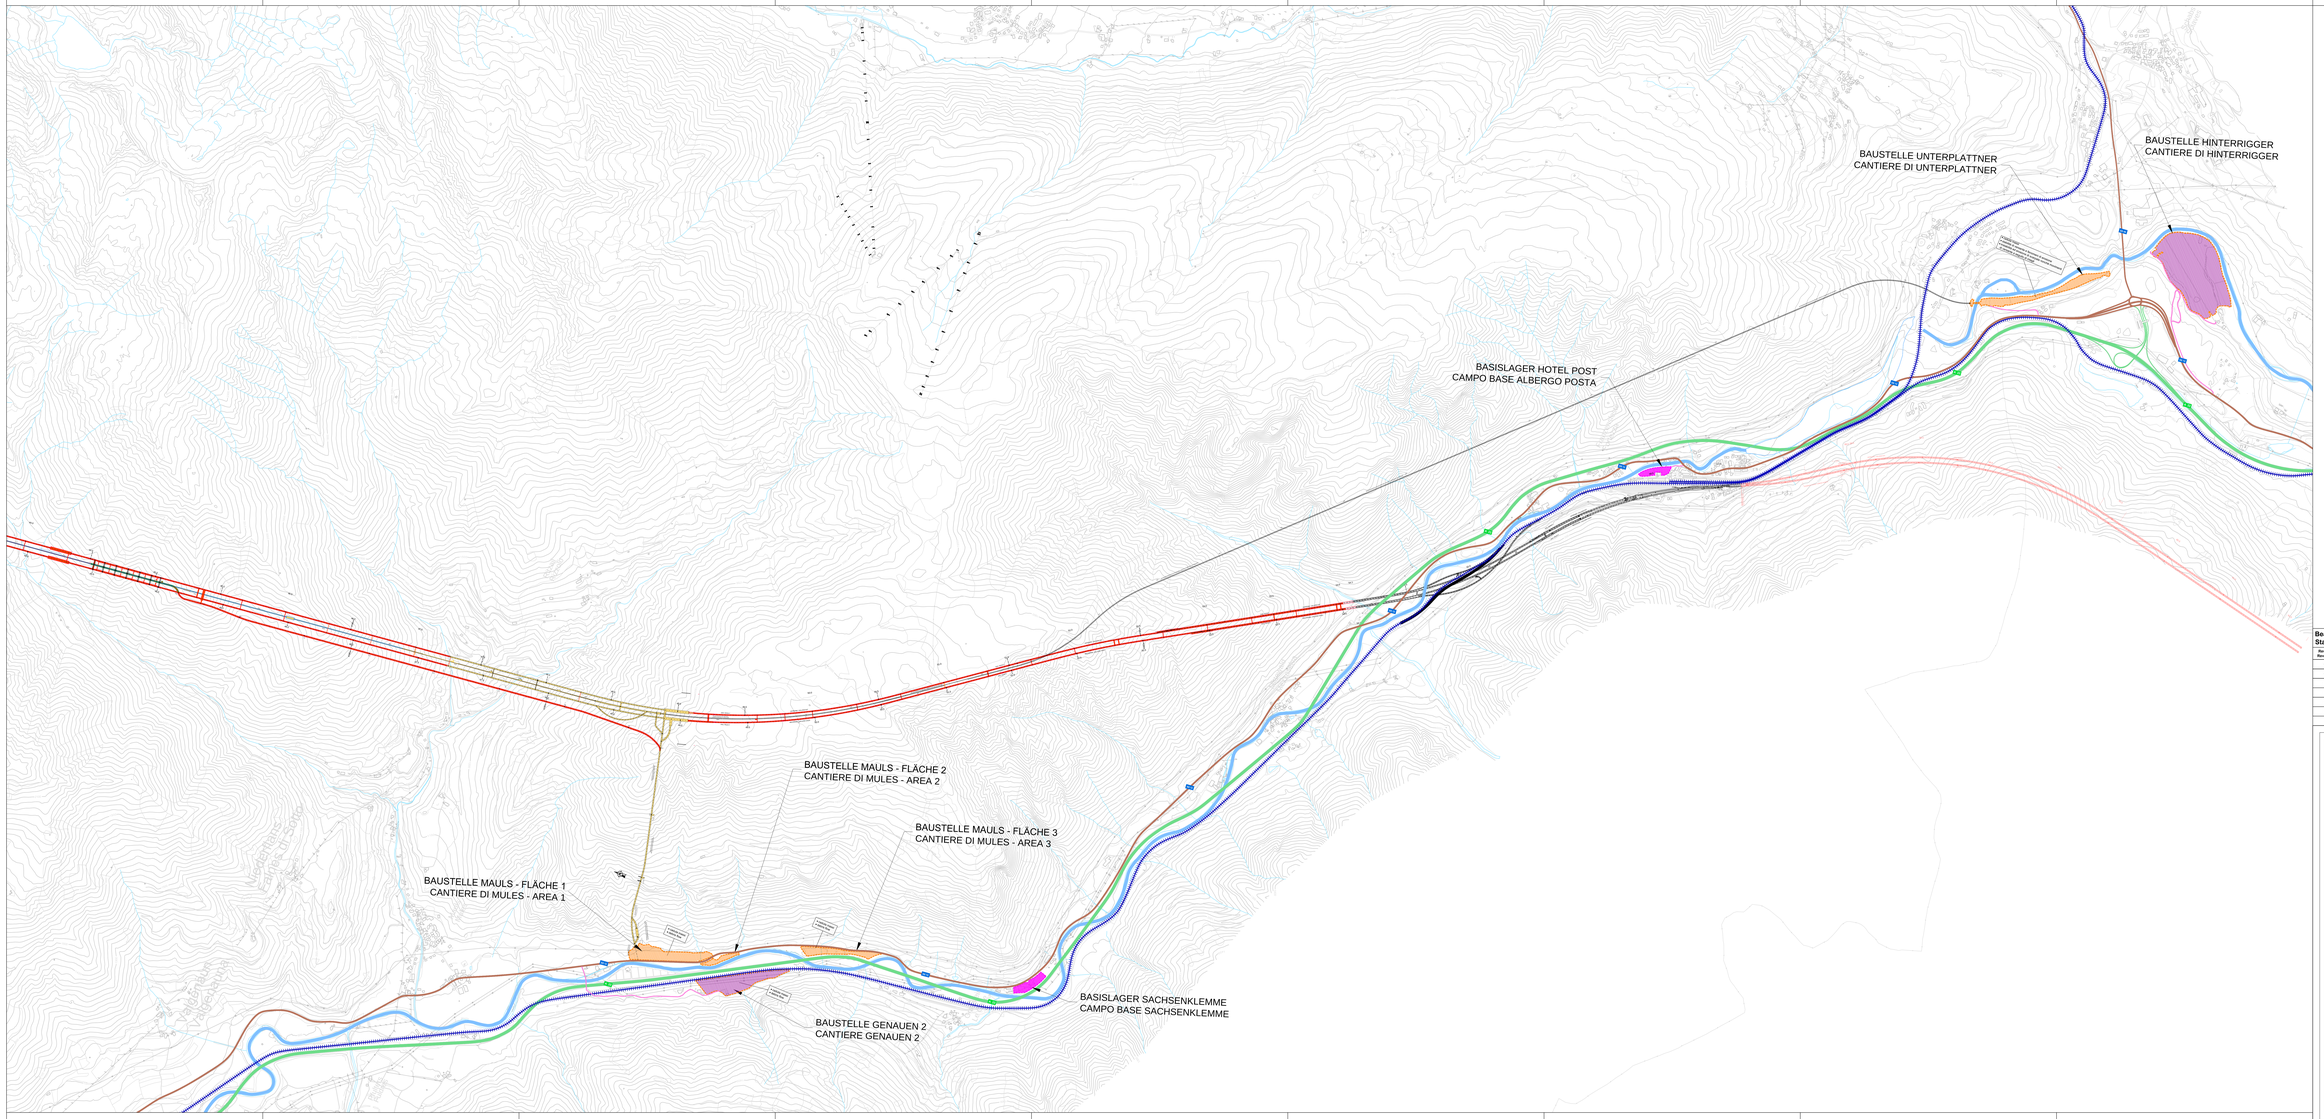

Legende / Legenda

- Staatsgrenze
  Confine di Stato
- Baustellenflächen
  Area di cantiere
- Baustellenflächen Basislager
  Area di cantiere campo base
- Baustellenflächen und Basislager
  Area di cantiere e deposito
- Eisenbahn
  Ferrovia esistente
- Autobahn A22
  Autostrada A22
- Staatsstrasse 12
  Strada Statale 12
- Baustellenzufahrtsweg
  Viabilità accesso cantiere
- Eisack Fluss
  Fiume Isarco
- Ermittelte Überwachungsgebiete
  Aree da monitorare con sopralluoghi mirati, per gli impatti indicati

Brenner Basistunnel / Galleria di base del Brennero

- Bauloses "Erkundungsstollenabschnitt Periadriatische Naht und vorbereitende Bauwerke Bereich Mauls"
  Lotto "cunicolo esplorativo tratta Periadriatica e opere propedeutiche ambito Mules
- Baulos Mauls II - III
  Lotto Mules II - III
- Baulos Eisack Unterführung
  Lotto Sottoattraversamento Isarco
- Bauwerke die zu anderen Baulosen gehören
  Opere appartenenti ad altri lotti

Bearbeitungsstand
Stato di elaborazione

Revision Revisione	Änderungen Modifiche	Verantwortlicher Änderung Responsabile modifiche	Datum Data
00	Consegna preliminare	Menzel	14.10.2013
01	Revisione	Menzel	25.03.2014
02	Endgültige / Consegna definitiva	Menzel	31.07.2014
03	Ergänzungsbitte/Integrazione richiesta per Verfassungsgericht aus dem Prüfverfahren / Completamento progetto a seguenza ricorsoo	Menzel	08.10.2014
20	Revisione a seguito CDS 07 maggio 2014 - Conferenza di servizi 17-18 giugno - Revisione a seguito CDS 07 maggio 2014	Menzel	04.12.2014
21	Abgabe für Ausschreibung / Emissione per Appalto	Menzel	30.01.2015

Das Bestätigung der Europäischen Union aus dem Haushalt Finanziert aus dem Haushalt der Europäischen Union
Opera finanziata con un cofinanziamento dell' Unione Europea
CCI 2014 IT 16 1 CE 0021 in 0021 CE 14 Capitolo 6 Fondo Europeo

Ausbau Eisenbahnachse München-Verona
BRENNER BASISTUNNEL
Ausführungsplanung

Potenziamento asse ferroviario Monaco – Verona
GALLERIA DI BASE DEL BRENNERO
Progettazione esecutiva

DG700 Studio Mauls 2-3 | DG700 Lotto Mules 2-3

Projektbereich: Umweltbeweissicherungsprojekt	MBS: Progetto di monitoraggio ambientale
Dokumentenart: Lageplan	Tipo documento: Planimetria
Titel: Untergrund Einflussquellen Baustellen und betroffene Rezeptoren	Titolo: Sottosuolo fonti di impatto cantieri e recettori interessati

RTI "Raggruppamento Pessoprima et Harness srl"
Mandataria: Pessoprima Soc. Cons. a r.l. Mandante: Harness srl

Geoexperten / Responsabile integrazioni prestazioni specialistiche
Ing. Enrico Maria Piccarreti
Ord. Ing. Mailand n. 14878

Mandataria	Mandante	Mandante	Mandante
MOD ITER	PÖYRY	pini swiss engineers	PASQUALI-MEDA CONSORZIO STABILE
Partecipante / Compatitiste specialistic	Partecipante / Compatitiste specialistic	Partecipante / Compatitiste specialistic	Partecipante / Compatitiste specialistic
Ing. Enrico Maria Piccarreti Ord. Ing. Mailand n. 14878			

	Datum / Data	Name / Nome	Unterschrift / Firmitt
Bearbeitet / Elaborato	30.01.2015	Scandiuzzi	Pro Sar
Geprüft / Verificato	30.01.2015	Rosetta	Pro Sar
Freigegeben / Approvato		Name / Nome R. Zurlo	Name / Nome K. Bergmeister

BBT
Galleria di Base del Brennero
Brenner Basistunnel BBT SE

Projekt / Progetto	Lot / Lotto	Gruppo / Gruppo	Art / Tipo	Nummer / Numero	Teilsystem / Sottosistema	Anlage / Impianto	Bereich / Area	Segment / Tratta	Dokumentenart / Tipo documento	Nummer / Numero	Revision / Revisione
02	H61	MB	900	ULP					D0700	7.610.0	21

1:1.000*