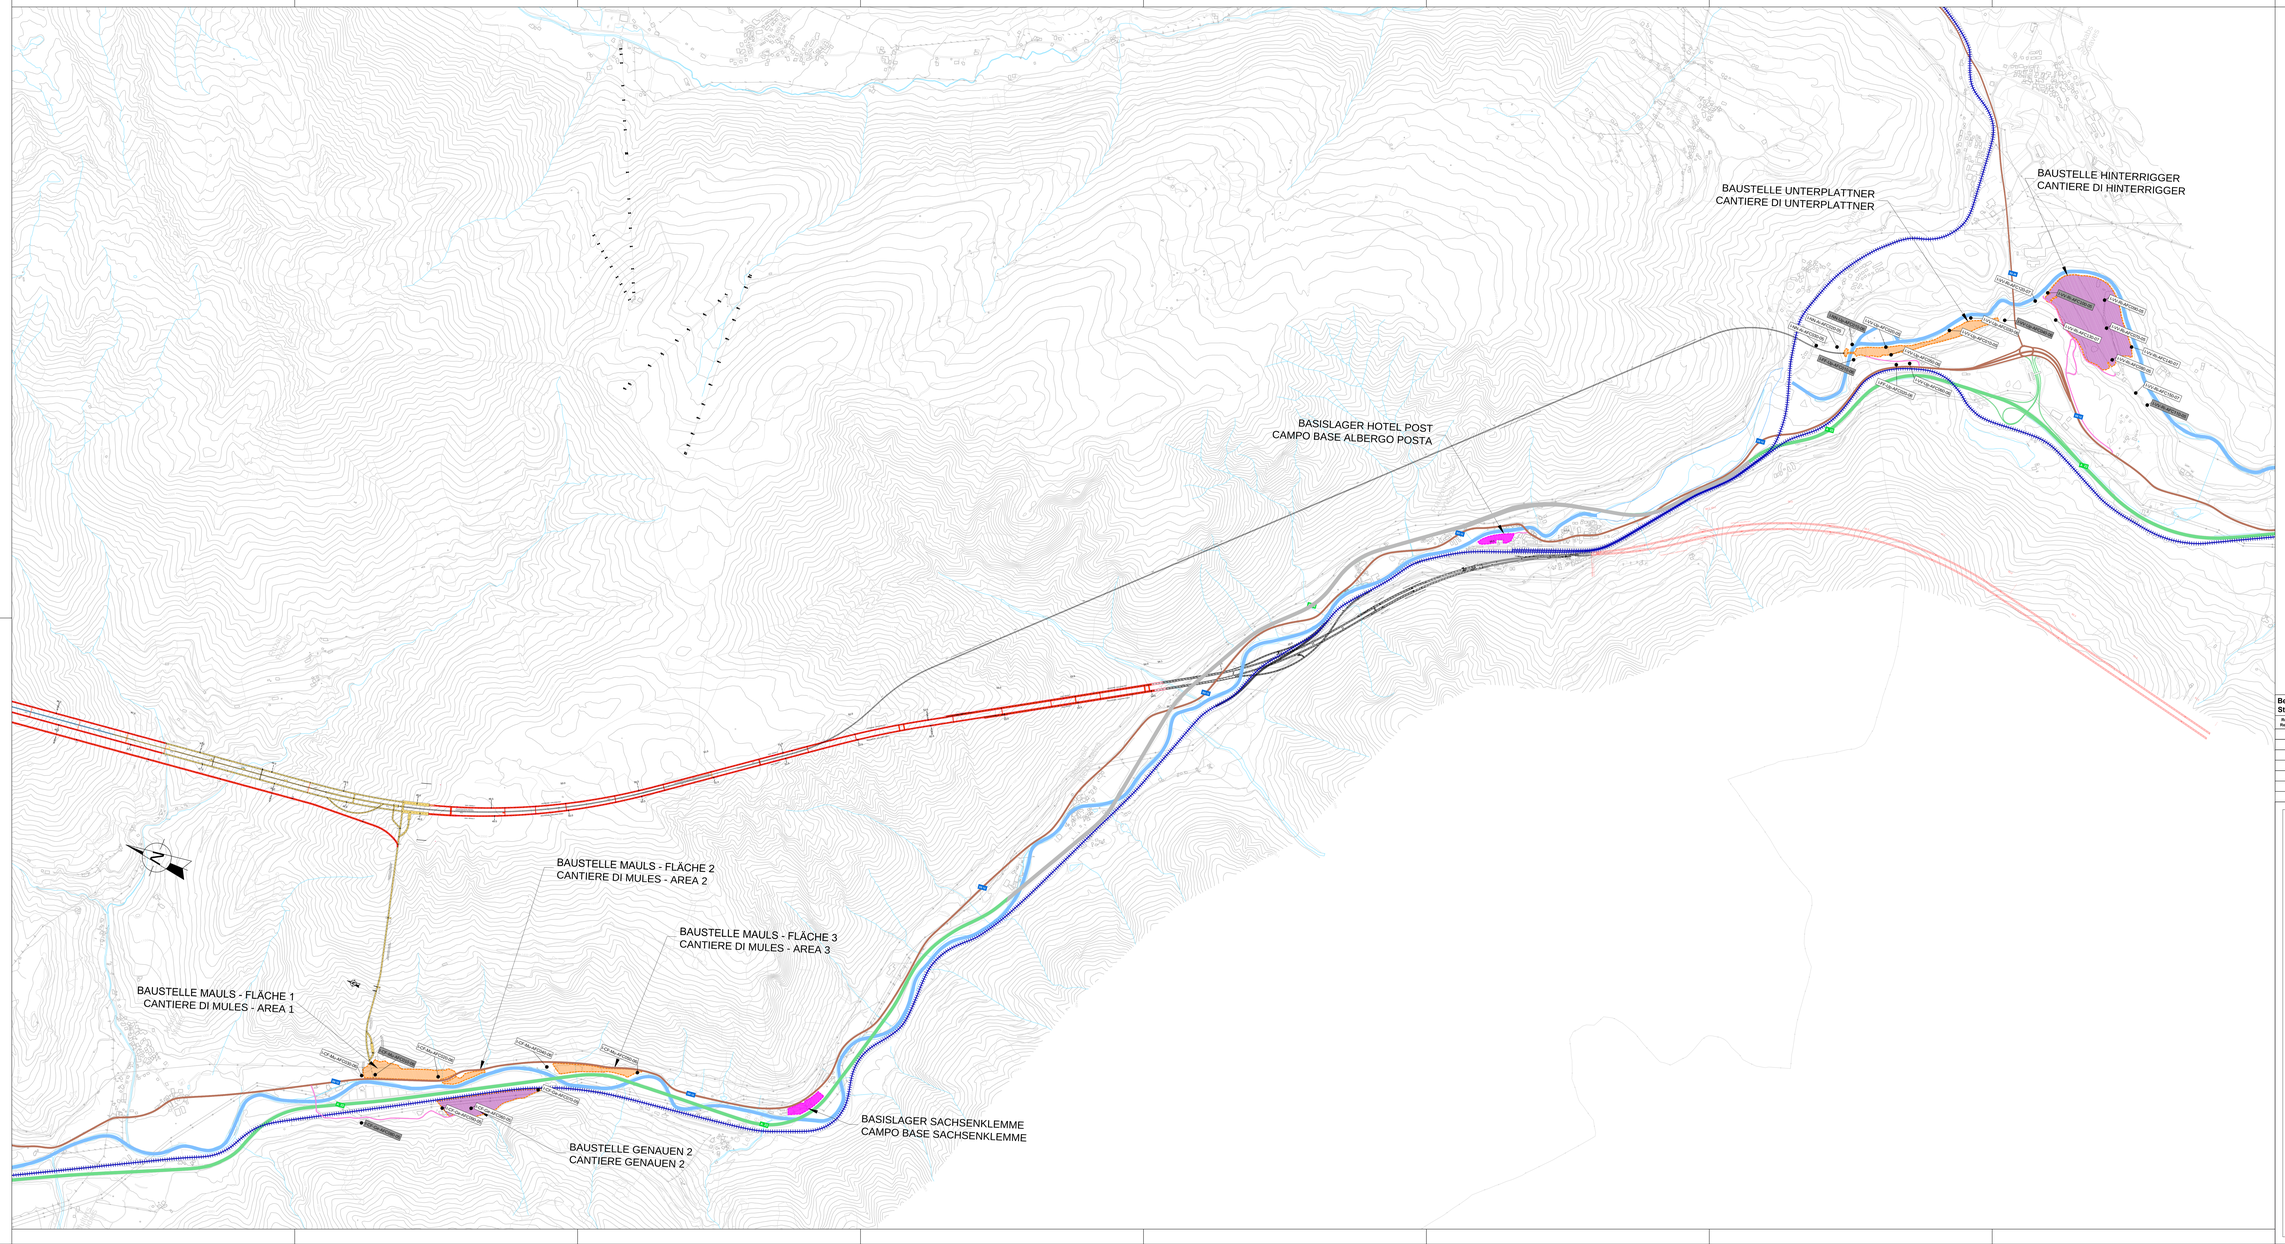

Legende / Legenda

- **Baustellenflachen / Area di cantiere**
- **Baustellenflachen Basislager / Area di cantiere campo base**
- **Baustellenflachen und Basislager / Area di cantiere e deposito**
- **Eisenbahn / Ferrovia esistente**
- **Autobahn A22 / Autostrada A22**
- **Staatsstrasse 12 / Strada Statale 12**
- **Baustellenzufahrtstrasse / Viabilità accesso cantiere**
- **Eisack Fluss / Fiume Isarco**
- **XXXXXX-XXXXXXX Piezometer aktiviert / Piezometri attivati**
- **XXXXX-XXXXXXXXX Piezometer reaktivieren / Piezometri da riattivare**

Brenner Basistunnel / Galleria di base del Brennero

- **Bauloses "Erkundungsstollenabschnitt Periadriatische Naht und vorbereitende Bauwerke Bereich Mauls" / Lotto "Cunicolo esplorativo tratta Periadriatica e opere propedeutiche ambito Mules**
- **Baulos Mauls II - III / Lotto Mules II - III**
- **Baulos Eisack Unterführung / Lotto Sottopattraversamento Isarco**
- **Bauwerke die zu anderen Baulosen gehören / Opere appartenenti ad altri lotti**

Bearbeitungsstand
Stato di elaborazione

Revision Revisione	Änderungen Modifiche	Verantwortlicher Änderung Responsabile modifica	Datum Data
00	Consegna preliminare	Marazzi	24.11.2013
01	Revisione	Marazzi	05.03.2014
10	Erstlieferung / Consegna definitiva	Marazzi	31.07.2014
11	Projektverantwortlichkeitswechsel und Umsetzung der Verbesserungen aus dem Prüfverfahren / Cambio responsabile progetto e recepimento osservazioni ARPA	Marazzi	06.10.2014
20	Überarbeitung Allige Genehmerhaltung Nr. 1 vom 07.10.2014 / Revisione a seguito ODS n.1 del 07.10.14	Marazzi	04.12.2014
21	Allgabe für Ausschreibung / Emissione per Appalto	Marazzi	30.01.2015

Mit Beteiligung der Europäischen Union aus dem Haushalt der Transeuropäischen Verkehrsnetze Transeuropäische Verkehrsnetze
Opera finanziata con la partecipazione dell' Unione Europea attraverso il bilancio delle reti di transporto transeuropee

Ausbau Eisenbahnachse München-Verona
BRENNER BASISTUNNEL
Ausführungsplanung

Potenziamento asse ferroviario Monaco - Verona
GALLERIA DI BASE DEL BRENNERO
Progettazione esecutiva

OD700: Baulos Mauls 2-3 | OD700: Lotto Mules 2-3

Projektnrnhet / WBS: Umweltbeweissicherungsprojekt / Progetto di monitoraggio ambientale

Dokumentenart / Tipo documento: Lageplan / Planimetria

Titel / Titolo: Baustellengrundwasser Einflussquellen Baustellen und betroffene Rezeptoren / Acque di falda nelle aree di cantiere fonti di impatto cantieri e ricettori interessati

RTI 4P Progettazione Pampuscenti di Ingegneria ed Affini
Via Ugo Bassi 4 - 20159 Milano - Tel. 02 6555 1 - Fax 02 6555 1 - www.4p-ingegneria.it

Generalprojektleiter / Responsabile integrazione prestazioni specialistiche
Ing. Enrico Maria Piccarolli
Ord. Ing. Mailand N° 14000

Mandataria	Mandante	Mandante	Mandante
PRO ITER	PÖYRY	pini swiss engineers	PASQUALI-RAVEA

Fachplaner / Consulente specialista: Ing. Enrico Maria Piccarolli, Ord. Ing. Mailand N° 14000

Fachplaner / Consulente specialista: Fachplaner / Consulente specialista: Fachplaner / Consulente specialista

	Datum / Data	Name / Nome	Gesellschaft / Società
Bearbeiten / Elaborato	30.01.2015	Grandaliano	Pro Iter
Geprüft / Verificato	30.01.2015	Eludini	Pro Iter

BBT Galleria di Base del Brennero / Brenner Basistunnel BBT SE

Name / Nome: R. Zurlo

Name / Nome: K. Bergmeister

Projekt-Teilsystem Unterteilung projekt	von / da	32.0+88	Bau-Teilabschnitt Unterteilung tratta	von / da	Status Stadio	Massstab / Scala
	bis / a	54.0+25		bis / a	Stato	1:10000
	bis / a			bis / a	Dokument	

Stand Stato	Lfd. Nr. Progr.	Gruppe Gruppo	Kapitel Capitolo	Dokumentenart Tipo documento	Unterg. Sottogr.	Teilnr. Parte	Revision Revisione
02	H61	MB	900	ULP	D0700	T4012	21

5.45m²