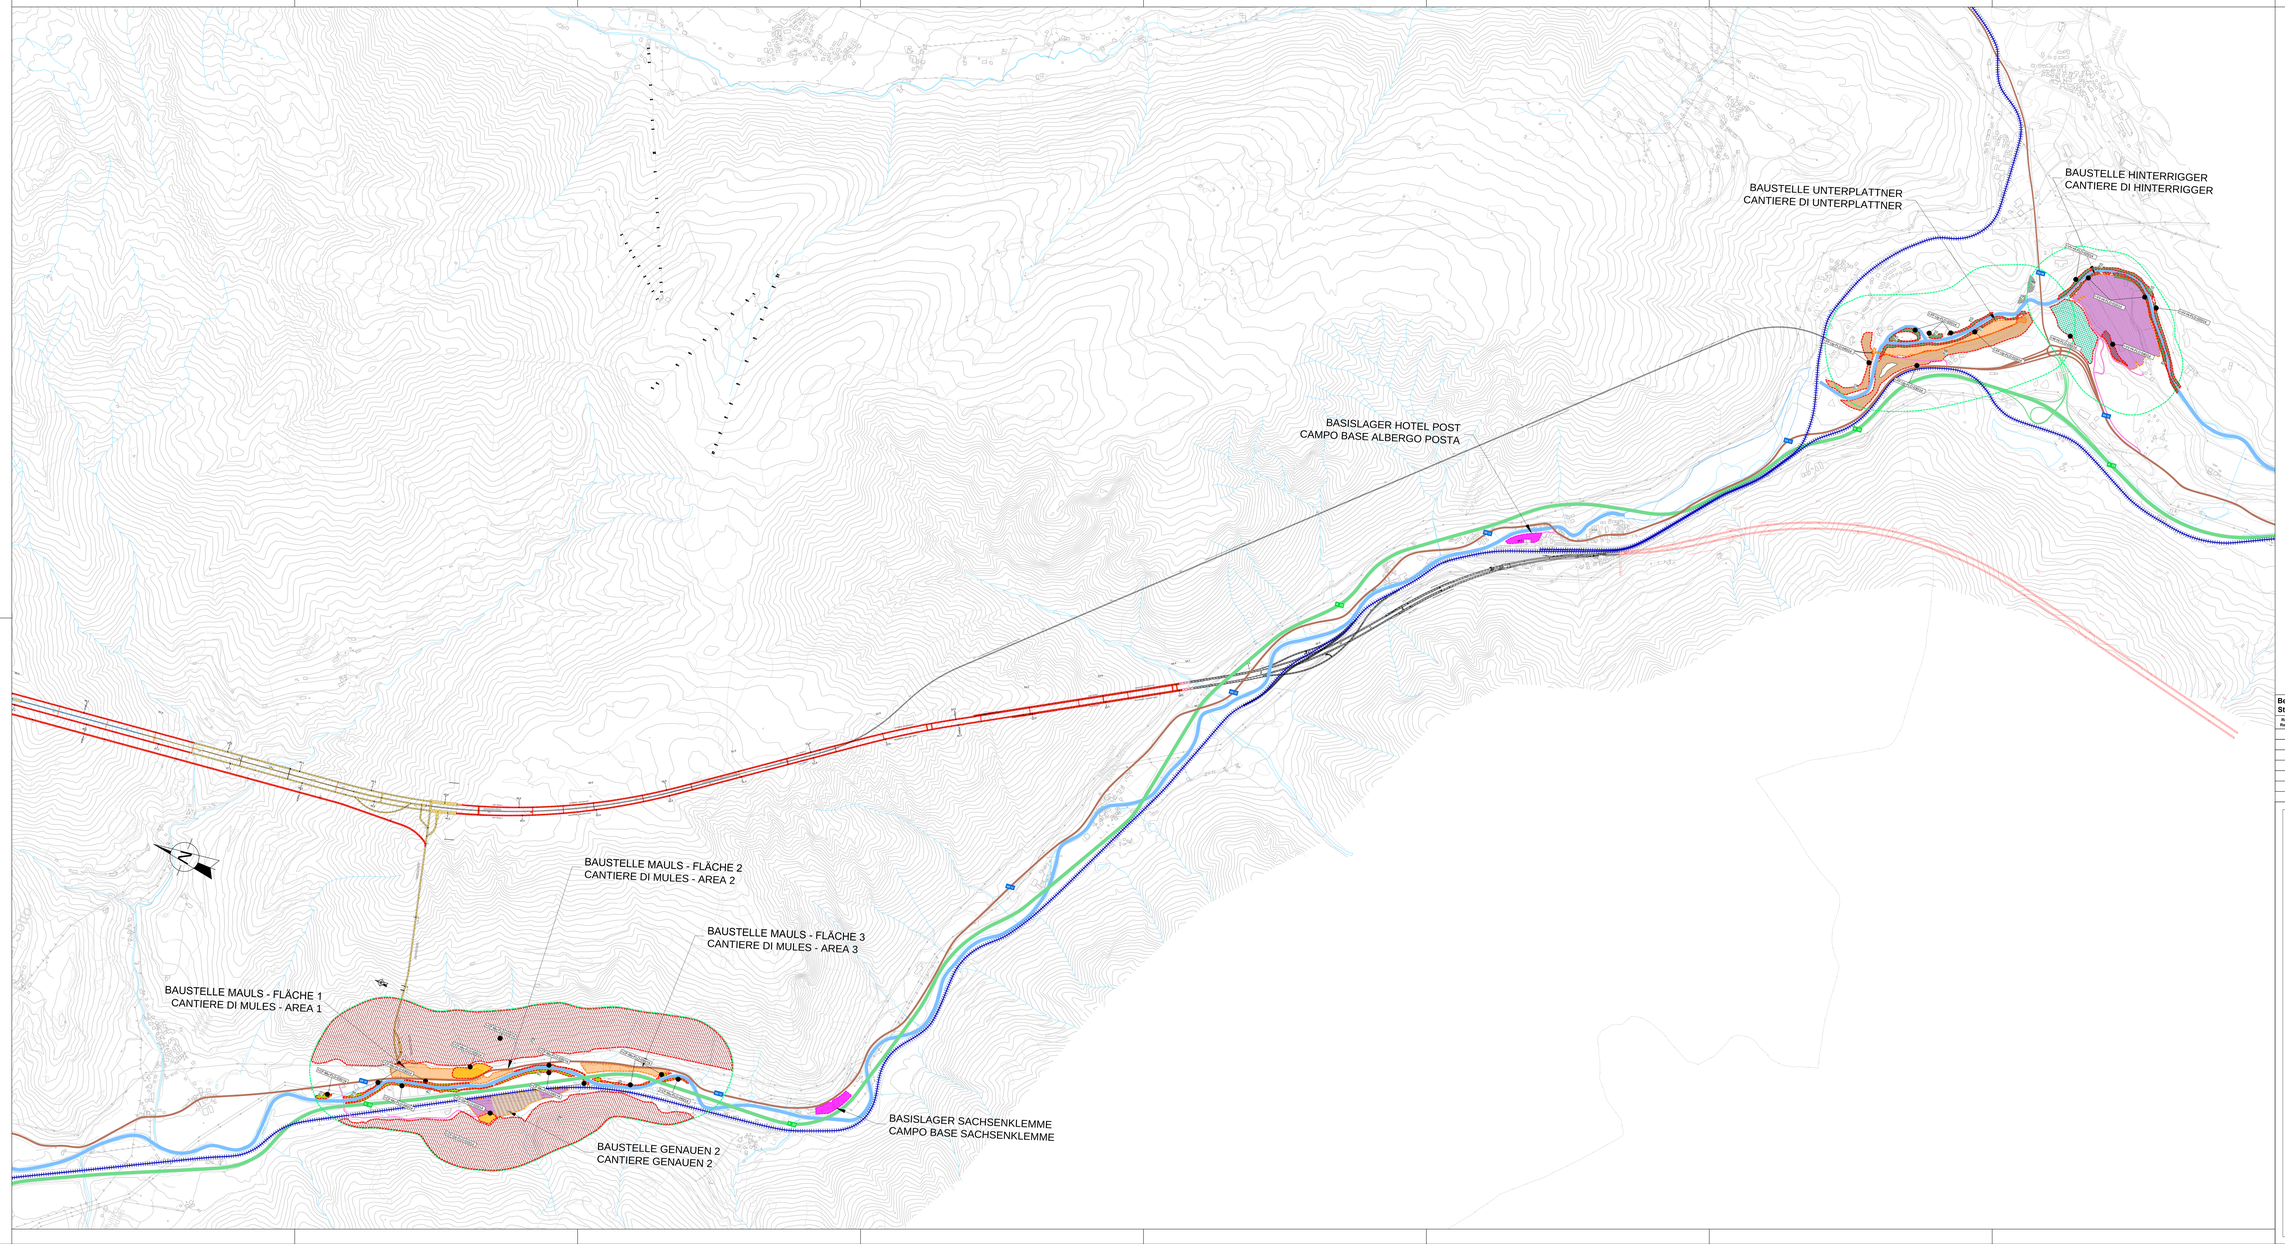

Legende / Legenda

- **Baustellenflächen**
  Area di cantiere
- **Baustellenflächen Basislager**
  Area di cantiere campo base
- **Baustellenflächen und Basislager**
  Area di cantiere e depositi
- **Eisenbahn**
  Ferrovia esistente
- **Autobahn A22**
  Autostrada A22
- **Staatsstrasse 12**
  Strada Statale 12
- **Baustellenzufahrtstrasse**
  Viabilità accesso cantiere
- **Eisack Fluss**
  Fiume Isarco
- **Aufsermittlungsflächen (300 m)**
  Area di indagine esterna (300 m)
- **Aktivierte Überwachungspunkte**
  Punti di monitoraggio attivati

Codice Habitat (DIR 92/43/CEE)

- **9410 - Fichtenwald**
  9410 - Boscii di abete rosso
- **9180 - Linden- und Ahornhangwälder**
  9180 - Foreste di versante a Tiglio e Acer
- **91E0 - Schwarzerle- und Eschenwälder**
  91E0 - Foreste ad Alno e Frassino
- **8220 - Silikumfelsfl-Felswände mit Vegetation**
  8220 - Pareti rocciose silice con vegetazione
- **3240 - Flussvegetation**
  3240 - Vegetazione riparale

Altri habitat e biotopi

- **Mischwälder**
  BM - Boschi misti
- **Waldgrünzen reich an Arten und Strukturen**
  MB - Margini boschivi ricchi di specie e strutture
- **Terrassen**
  TR - Terrazze
- **Wiesenflächen**
  P - Aree prative

Brenner Basistunnel / Galleria di base del Brennero

- **Baulosen "Erkundungsstollenabschnitt Periadriatische Naht und vorberetende Bauwerke Bereich Mauls"**
  Lotto "Cunicolo esplorativo tratta Periadriatica e opere propedeutiche ambito Mules
- **Baulos Mauls 9 - III**
  Lotto Mules 9 - III
- **Baulos Eisack Unterführung**
  Lotto Sottopattovaversamento Isarco
- **Bauwerke die zu anderen Baulosen gehören**
  Opere appartenenti ad altri lotti

Bearbeitungsstand
Stato di elaborazione

Revision Revisione	Änderungen Modifiche	Verantwortlicher Änderung Responsabile modifica	Datum Data
00	Consegna preliminare	Marazzi	24.11.2013
01	Revisione	Marazzi	15.01.2014
10	Erstellgelände / Consegna definitiva	Marazzi	31.07.2014
11	Projektverwendetrennung und -umsetzung der Verbesserungen aus dem Prüfverfahren / Separazione e attuazione dei miglioramenti da verifica	Marazzi	05.10.2014
20	Überarbeitung infolge Genehmeinhaltung Nr. 1 vom 27.10.2014 / Revisione a seguito ODS n.1 del 27-10-14	Marazzi	04.12.2014
21	Abgabe für Ausschreibung / Emissione per Appalto	Marazzi	30.01.2015

Mit Beteiligung der Europäischen Union aus dem Haushalt der Transeuropäischen Verkehrsnetze Transeuropäische Netzwerke
Opera finanziata con la partecipazione dell' Unione Europea attraverso il bilancio della rete di transporto transeuropea

Ausbau Eisenbahnachse München-Verona
BRENNER BASISTUNNEL
Ausführungsplanung

Potenziamento asse ferroviario Monaco - Verona
GALLERIA DI BASE DEL BRENNERO
Progettazione esecutiva

D0700: Baulos Mauls 2-3	D0700: Lotto Mules 2-3
Projektcontrol: Umweltbeweissicherungsprojekt	WBS: Progetto di monitoraggio ambientale
Dokumentenart: Lageplan	Tipo documento: Planimetria
Titel: Pflanzen und Deren Lebensräume Einflussquellen Baustellen und betroffene Rezeptoren	Titolo: Flora e relativo habitat fonti di impatto cantieri e ricettori interessati

RTI 4P Progettazione Pedrosanesi di Ingegneri RT
Mandataria: PROTEC ENGINEERS
Mandante: PÖYRY
Mandante: pini swiss engineers
Mandante: PASQUALI-RAUER INGEGNERIA

Generalprojektant / Responsabile integrazioni prestazioni specialistiche
Ing. Enrico Maria Piccarolli
Ord. Ing. Wien n° 17.855

Mandataria	Mandante	Mandante	Mandante
Partecipante / Ausführende spezialisten: Ing. Enrico Maria Piccarolli Ord. Ing. Wien n° 17.855	Partecipante / Ausführende spezialisten	Partecipante / Ausführende spezialisten	Partecipante / Ausführende spezialisten

	Datum / Data	Name / Nome	Gesellschaft / Società
Bearbeiten / Elaborato:	30.01.2015	Grandaliano	Pini Ber
Geprüft / Verificato:	30.01.2015	Bisaillon	Pini Ber

BBT
Galleria di Base del Brennero
Brenner Basistunnel BBT SE

Name / Nome: R. Zurlo	Name / Nome: K. Bergmeister

Projekt-Teilprojekt Progetto-Lotto	von / da 32.0+68 bis / a 54.0+25	Maßstab / Scala Dimensione / Misura	von / da bis / a
Status Stadio Phase	Maßstab / Scala Dimensione / Misura	1:10000	

Stand Data	Lfd. Nr. Progr.	Gruppe Gruppo	Kapitel Capitolo	Dokumentenart Tipo documento	Unterlag. Elaborato	Teilprojekt Lotto	Revision Revisione
02	H61	MB	900	ULP	D0700	74015	21

5.45m²