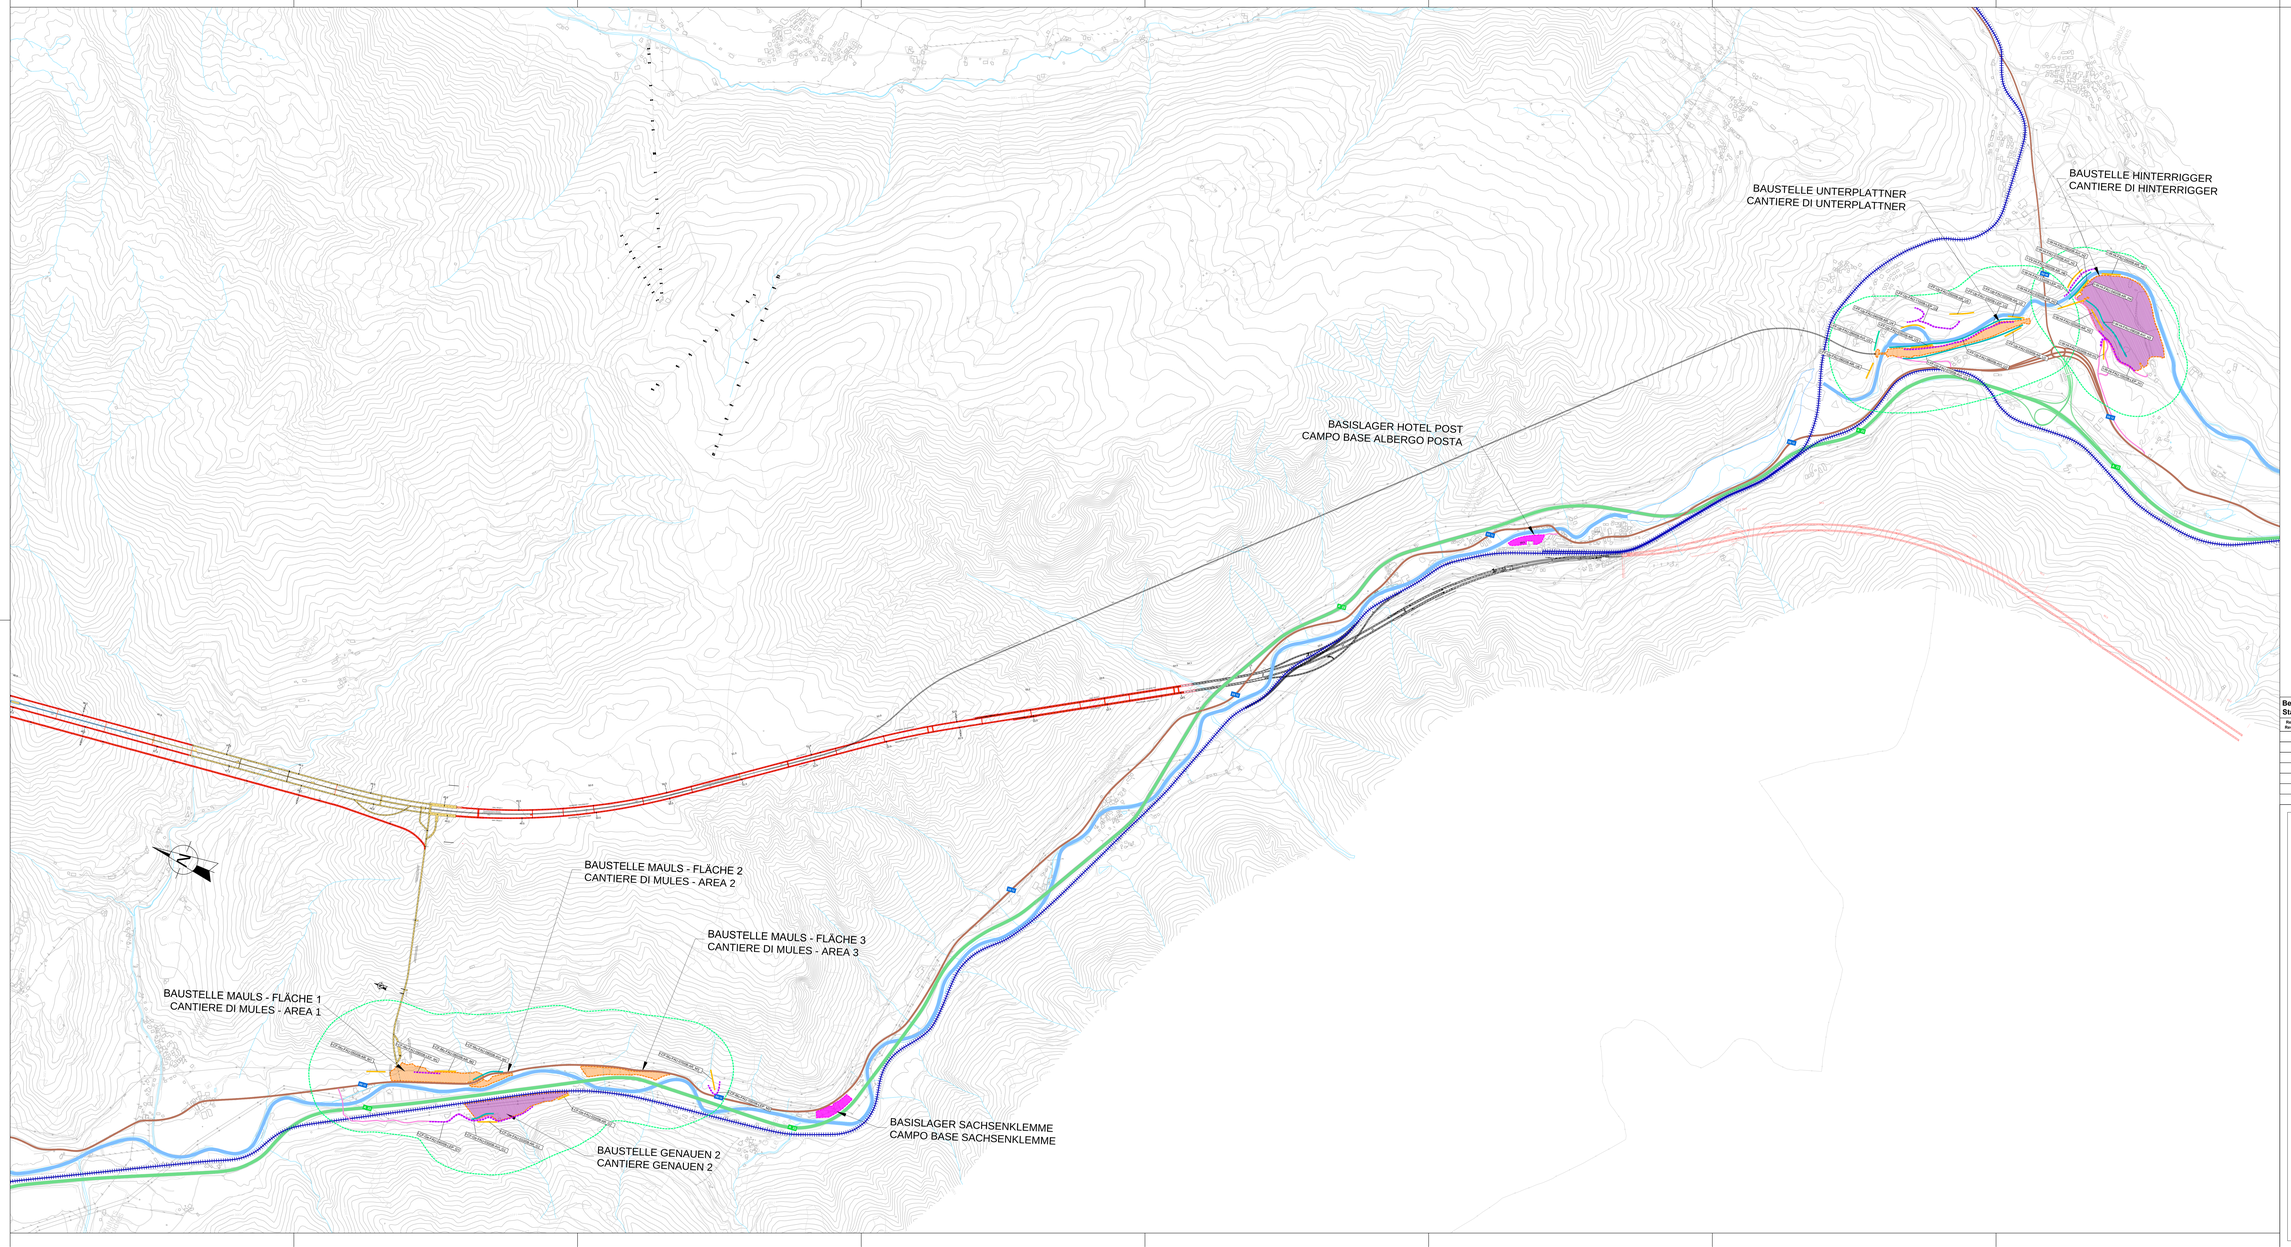

Legende / Legenda

- **Baustellenflächen**
  Aree di cantiere
- **Baustellenflächen Basislager**
  Area di cantiere campo base
- **Baustellenflächen und Basislager**
  Aree di cantiere e deposito
- **Eisenbahn**
  Ferrovia esistente
- **Autobahn A22**
  Autostrada A22
- **Staatsstrasse**
  Strada Statale
- **Baustellenzufahrtsstrasse**
  Viabilità accesso cantiere
- **Eisack Fluss**
  Fiume Isarco
- X-XX-Xx-XXX-XX-XX **Aktivierte Überwachungspunkte**
  Punti di monitoraggio attivati

Brenner Basistunnel / Galleria di base del Brennero

- **Bauloses "Gründungsstollenabschnitt Periadriatische Naht und vorbereitende Bauwerke Bereich Mauls"**
  Lotto "cunicolo esplorativo tratta Periadriatica e opere propedeutiche ambito Mules
- **Baulos Mauls II - III**
  Lotto Mules II - III
- **Baulos Eisack Unterführung**
  Lotto Sottoattraversamento Isarco
- **Bauwerke die zu anderen Baulosen gehören**
  Opere appartenenti ad altri lotti

Bearbeitungsstand
Stato di elaborazione

Revision Revisione	Änderungen Modifiche	Verantwortlicher Änderung Responsabile modifica	Datum Data
00	Consegna preliminare	Marazzi	14.11.2013
01	Revisione	Marazzi	29.05.2014
10	Einsteigen / Consegna definitiva	Marazzi	31.07.2014
11	Projektverwaltändigung und Umsetzung der Verbesserungen aus dem Prüfverfahren / Completamento progetto e recepimento revisione	Marazzi	30.10.2014
20	Revisione a seguito RdS CDS 17.09.2014 / Revisione a seguito RdS CDS 17 del 17.10.2014 – Revisione a seguito RdS CDS 17 del 17.10.2014	Marazzi	04.12.2014
21	Angabe für Ausschreibung / Emissione per Appalto	Marazzi	30.01.2015

Die Beteiligung der Europäischen Union aus dem Haushalt der Transeuropäischen Verkehrsnetze finanziertes Vorhaben

Opera Finanziata con la partecipazione dell' Unione Europea
Ai sensi del Reg. (UE) n. 1316/2013 del 11 dicembre 2013 Capitolo 2

Ausbau Eisenbahnachse München-Verona
BRENNER BASISTUNNEL
Ausführungsplanung

Potenziamento asse ferroviario Monaco - Verona
GALLERIA DI BASE DEL BRENNERO
Progettazione esecutiva

BBT SE

D0700: Baulos Mauls 2-3 | D0700: Lotto Mules 2-3

Projektcontrol	MBS
Umweltbeweissicherungsprojekt	Progetto di monitoraggio ambientale
Dokumentenart	Tipo documento
Lageplan	Planimetria
Titel	Titolo
Tiere und Deren Lebensräume Einflussquellen Baustellen und betroffene Rezeptoren	Fauna e relativo habitat fonti di impatto cantieri e ricettori interessati

BTI 4P Projektmanagement Partnerprojekt al Impresa AP
PROGETTI STRATEGICI PARTNERSHIP TECHNICAL MANAGEMENT

Generalplaner / Responsabile integrazioni prestazioni specialistiche
Ing. Enrico Maria Pizzarotti
Dr. Ing. Mario F. Grotti

Mandatarie	Mandante	Mandante	Mandante
PRO INTER	PÖYRY	pini swiss engineers	PASQUALI MAZZA PARTNERS
Partnerner / Consulente specialista	Partnerner / Consulente specialista	Partnerner / Consulente specialista	Partnerner / Consulente specialista
Ing. Enrico Maria Pizzarotti Dr. Ing. Mario F. Grotti			

	Datum / Data	Name / Nome	Gesellschaft / Società
Bearbeitet / Elaborato	30.01.2015	Scandiuzzi	Pro Iter
Geprüft / Verificato	30.01.2015	Rivoltini	Pro Iter

BBT
Galleria di Base del Brennero
Brenner Basistunnel BBT SE

Name / Nome: R. Zurlo

Name / Nome: K. Bergmeister

Projekt-Kennzeichnung / Codice progetto	Ident Nr. / Ident-Nr. / Codice n°	Bau-Abschnitt / Tratta / Lotto	Ort / Nr. / Sito / n°	Status / Stadium / Stato / Documento	Massstab / Scala / 1:10000
	02.01.00 / 04.01.01 / 0000	900			

Stufe / Fase	Lfd. Nr. / Progr.	Erstellt / Compilato	Kontrolliert / Controllato	Dokumentenart / Tipo documento	Fachgebiet / Disciplina	Kontrolliert / Controllato	Revision / Revisione
02	H61	MB	900	ULP	D0700	74016	21

1 Blatt