

PLANIMETRIA DELLO STATO DI FATTO RILEVATO ALLA DATA DI APRILE 2014 - SCALA 1:1000



FOTO 1



FOTO 2



FOTO 3



FOTO 4



FOTO 5



FOTO 6



FOTO 7



FOTO 8



FOTO 9



FOTO 10

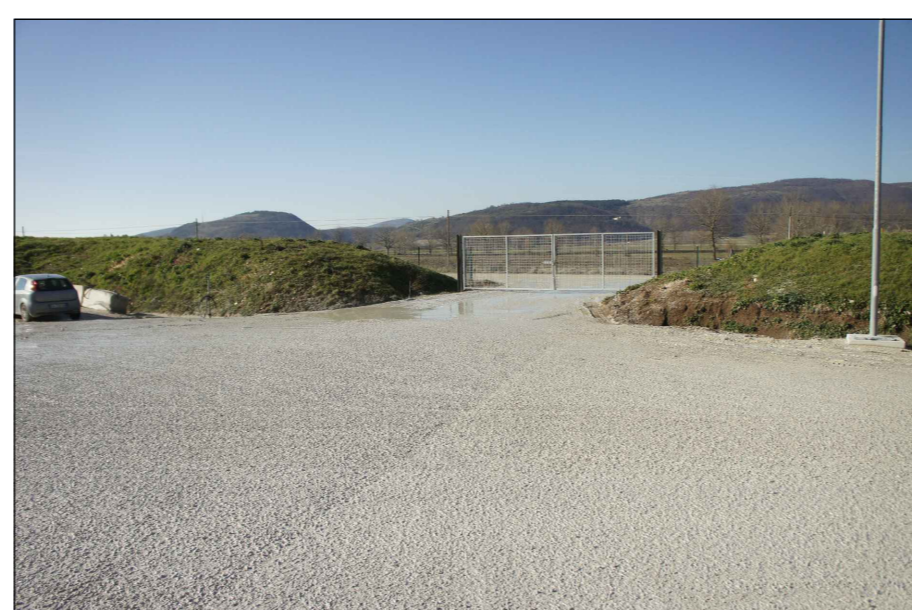



FOTO 11



FOTO 12



**GUADRILATERO**  
Marche Umbria S.p.A.

ASSE VIARIO MARCHE-UMBRIA  
E QUADRILATERO DI PENETRAZIONE INTERNA  
MAXILOTTO 1

PROGETTO ESECUTIVO

<p>CONTRAENTE GENERALE</p> <p style="font-size: 1.2em; color: red; font-weight: bold;">Val di Chienti</p> <p style="color: blue; font-weight: bold;">S.p.A.</p>		<p>IL RESPONSABILE DEL CONTRAENTE GENERALE</p>		
<p>GRUPPO DI PROGETTAZIONE DEL PROGETTO ESECUTIVO APPROVATO</p> <p>ATI: TECHNITAL s.p.a. (mandataria) EGIS STRUCTURES &amp; ENVIRONMENT S.A. SICS s.r.l. Società Italiana Consulenza Strade S.I.S. Studio di Ingegneria Stradale s.r.l. SOIL Geologia Geotecnica Opere in sotterraneo Difesa del territorio</p> <p>INTEGRAZIONE PRESTAZIONI SPECIALISTICHE <i>Dott. Ing. M. Raccosta</i></p> <p>IL GEOLOGO <i>Dott. Geol. F. Ferrari</i></p>		<p>IL PROGETTISTA</p> <p>IL GEOLOGO</p> <p>IL RESPONSABILE DELLA CONGRUENZA FUNZIONALE CON IL PROGETTO ESECUTIVO APPROVATO (ATI: TECHNITAL-EGIS-SOIL-SIS-SICS)</p>		
<p>VISTO:IL RESPONSABILE DEL PROCEDIMENTO</p> <p><i>Dott. Ing. Vincenzo Lamma</i></p>	<p>VISTO:IL COORDINATORE DELLA SICUREZZA IN FASE DI ESECUZIONE</p>	<p>LA DIREZIONE LAVORI</p>		
<p>SUBLOTTO 2.1: S.S. 77 "VAL DI CHIANTI" TRONCO PONELATRAVE – FOLIGNO TRATTO VALMENOTRE – GALLERIA MUCCIA (esclusa galleria)</p> <p>RIPRISTINO DELLE AREE DI CANTIERE – FBETON6: TAVERNE</p> <p>STATO DI FATTO RILIEVO FOTOGRAFICO</p>				
<p>Codice Unico di Progetto (CUP): F12C03000050010 (delibera OPE 13/2004)</p>		<p>REVISIONE</p>	<p>FOGLIO</p>	<p>SCALA</p>
<p>CODICE CANTIERE + FILE</p>	<p>Opera</p>	<p>Lotto</p>	<p>Stato</p>	<p>Settore</p>
<p>0703</p>	<p>A2</p>	<p>E</p>	<p>P</p>	<p>CA40100</p>
<p>CAN</p>	<p>FOT</p>	<p>005</p>	<p>A</p>	<p>000</p>
<p>D</p>	<p>C</p>	<p>B</p>	<p>A</p>	<p>REVISIONE</p>
<p>REVISIONE</p>	<p>FOGLIO</p>	<p>SCALA</p>	<p>DATA</p>	<p>REDDATTO</p>
<p>DESCRIZIONE</p>	<p>VERIFICATO</p>	<p>APPROVATO</p>	<p>APPROVATO RISP. TECNICO ANAS</p>	<p>APPROVATO RISP. TECNICO ANAS</p>