


Com. Santa Maria la Longa(UD)

Comune di Pavia di Udine (UD)

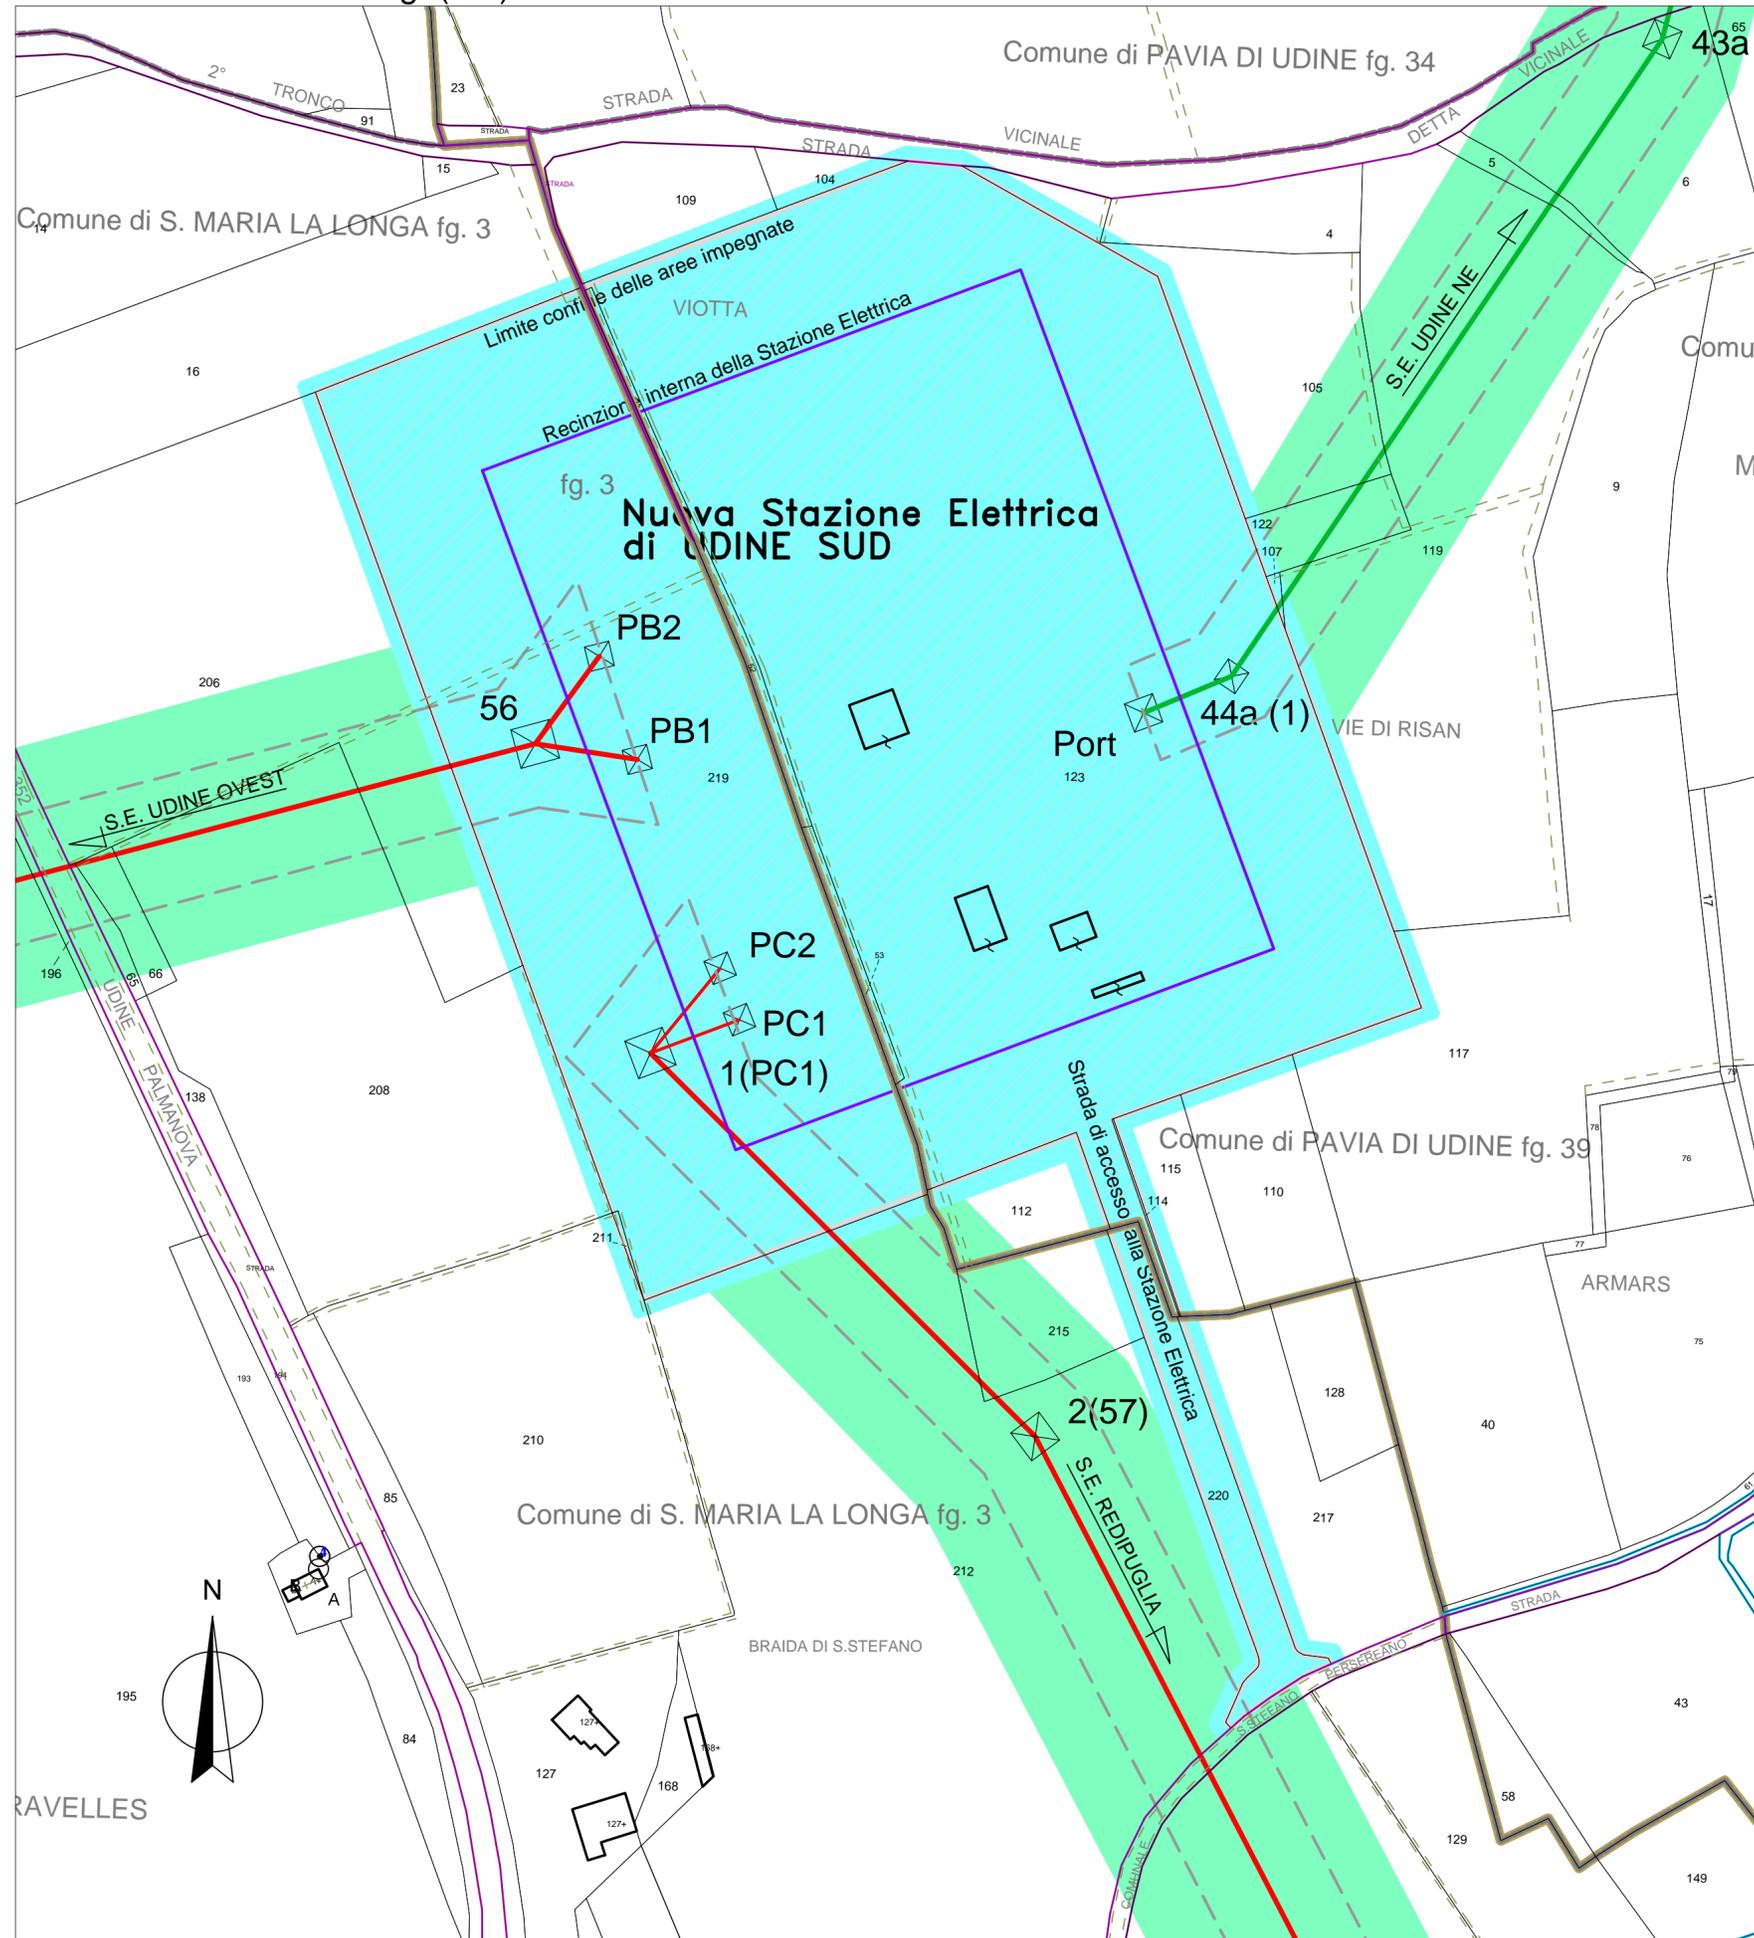

LEGENDA

- Asse tracciato linea aerea 220 kV st in PROGETTO
- Asse tracciato linea aerea 380 kV dt in PROGETTO
-  X Posizione e identificativo dei Sostegni
- Area potenzialmente impegnata Elettrodotti in PROGETTO
- Limite area impegnata Elettrodotti in PROGETTO
- Area potenzialmente impegnata Stazione Elettrica
- Area impegnata Stazione Elettrica in PROGETTO
- Confine Comunale
- Confine di Foglio catastale



REVISIONI					
N.	DATA	DESCRIZIONE	ELABORATO	VERIFICATO	APPROVATO
00	15/09/2015	Emissione per riformulazione istanza	S.Salaro ING - APRI NE	D. Sperti ING - APRI NE	G. Paziienza ING - APRI NE

TIPOLOGIA DELL'ELABORATO		CODIFICA DELL'ELABORATO			
Piano Tecnico delle Opere		DGCR10001CGL00182			
PROGETTO		TITOLO			
wbs: TE-CR-10-001		Elettrodotto 380 kV in doppia terna "S.E. Udine Ovest -S.E. Redipuglia" ed Opere Connesse			
RICAVATO DAL DOC. TERNA		Appendice A - Planimetria Catastale con Area Potenzialmente Impegnata			
CLASSIFICAZIONE DI SICUREZZA		Nuova Stazione Elettrica di Udine Sud			
NOME DEL FILE	SCALA CAD	FORMATO	SCALA	FOGLIO	
DGCR10001CGL00182.dwg	1 unità = 1m	A2 (594x420)	1:2000	1 / 1	

Questo documento contiene informazioni di proprietà Terna Rete Italia S.p.A. e deve essere utilizzato esclusivamente dal destinatario in relazione alle finalità per le quali è stato ricevuto. E' vietata qualsiasi forma di riproduzione o di divulgazione senza l'esplicito consenso di TernaRete Italia S.p.A.
This document contains information proprietary to Terna Rete Italia S.p.A. and it will have to be used exclusively for the purposes for which it has been furnished. Whichever shape of spreading or reproduction without the written permission of TernaRete Italia S.p.A. is prohibiit.

Comune di Santa Maria la Longa (UD)

Comune di Santa Maria la Longa (UD)