
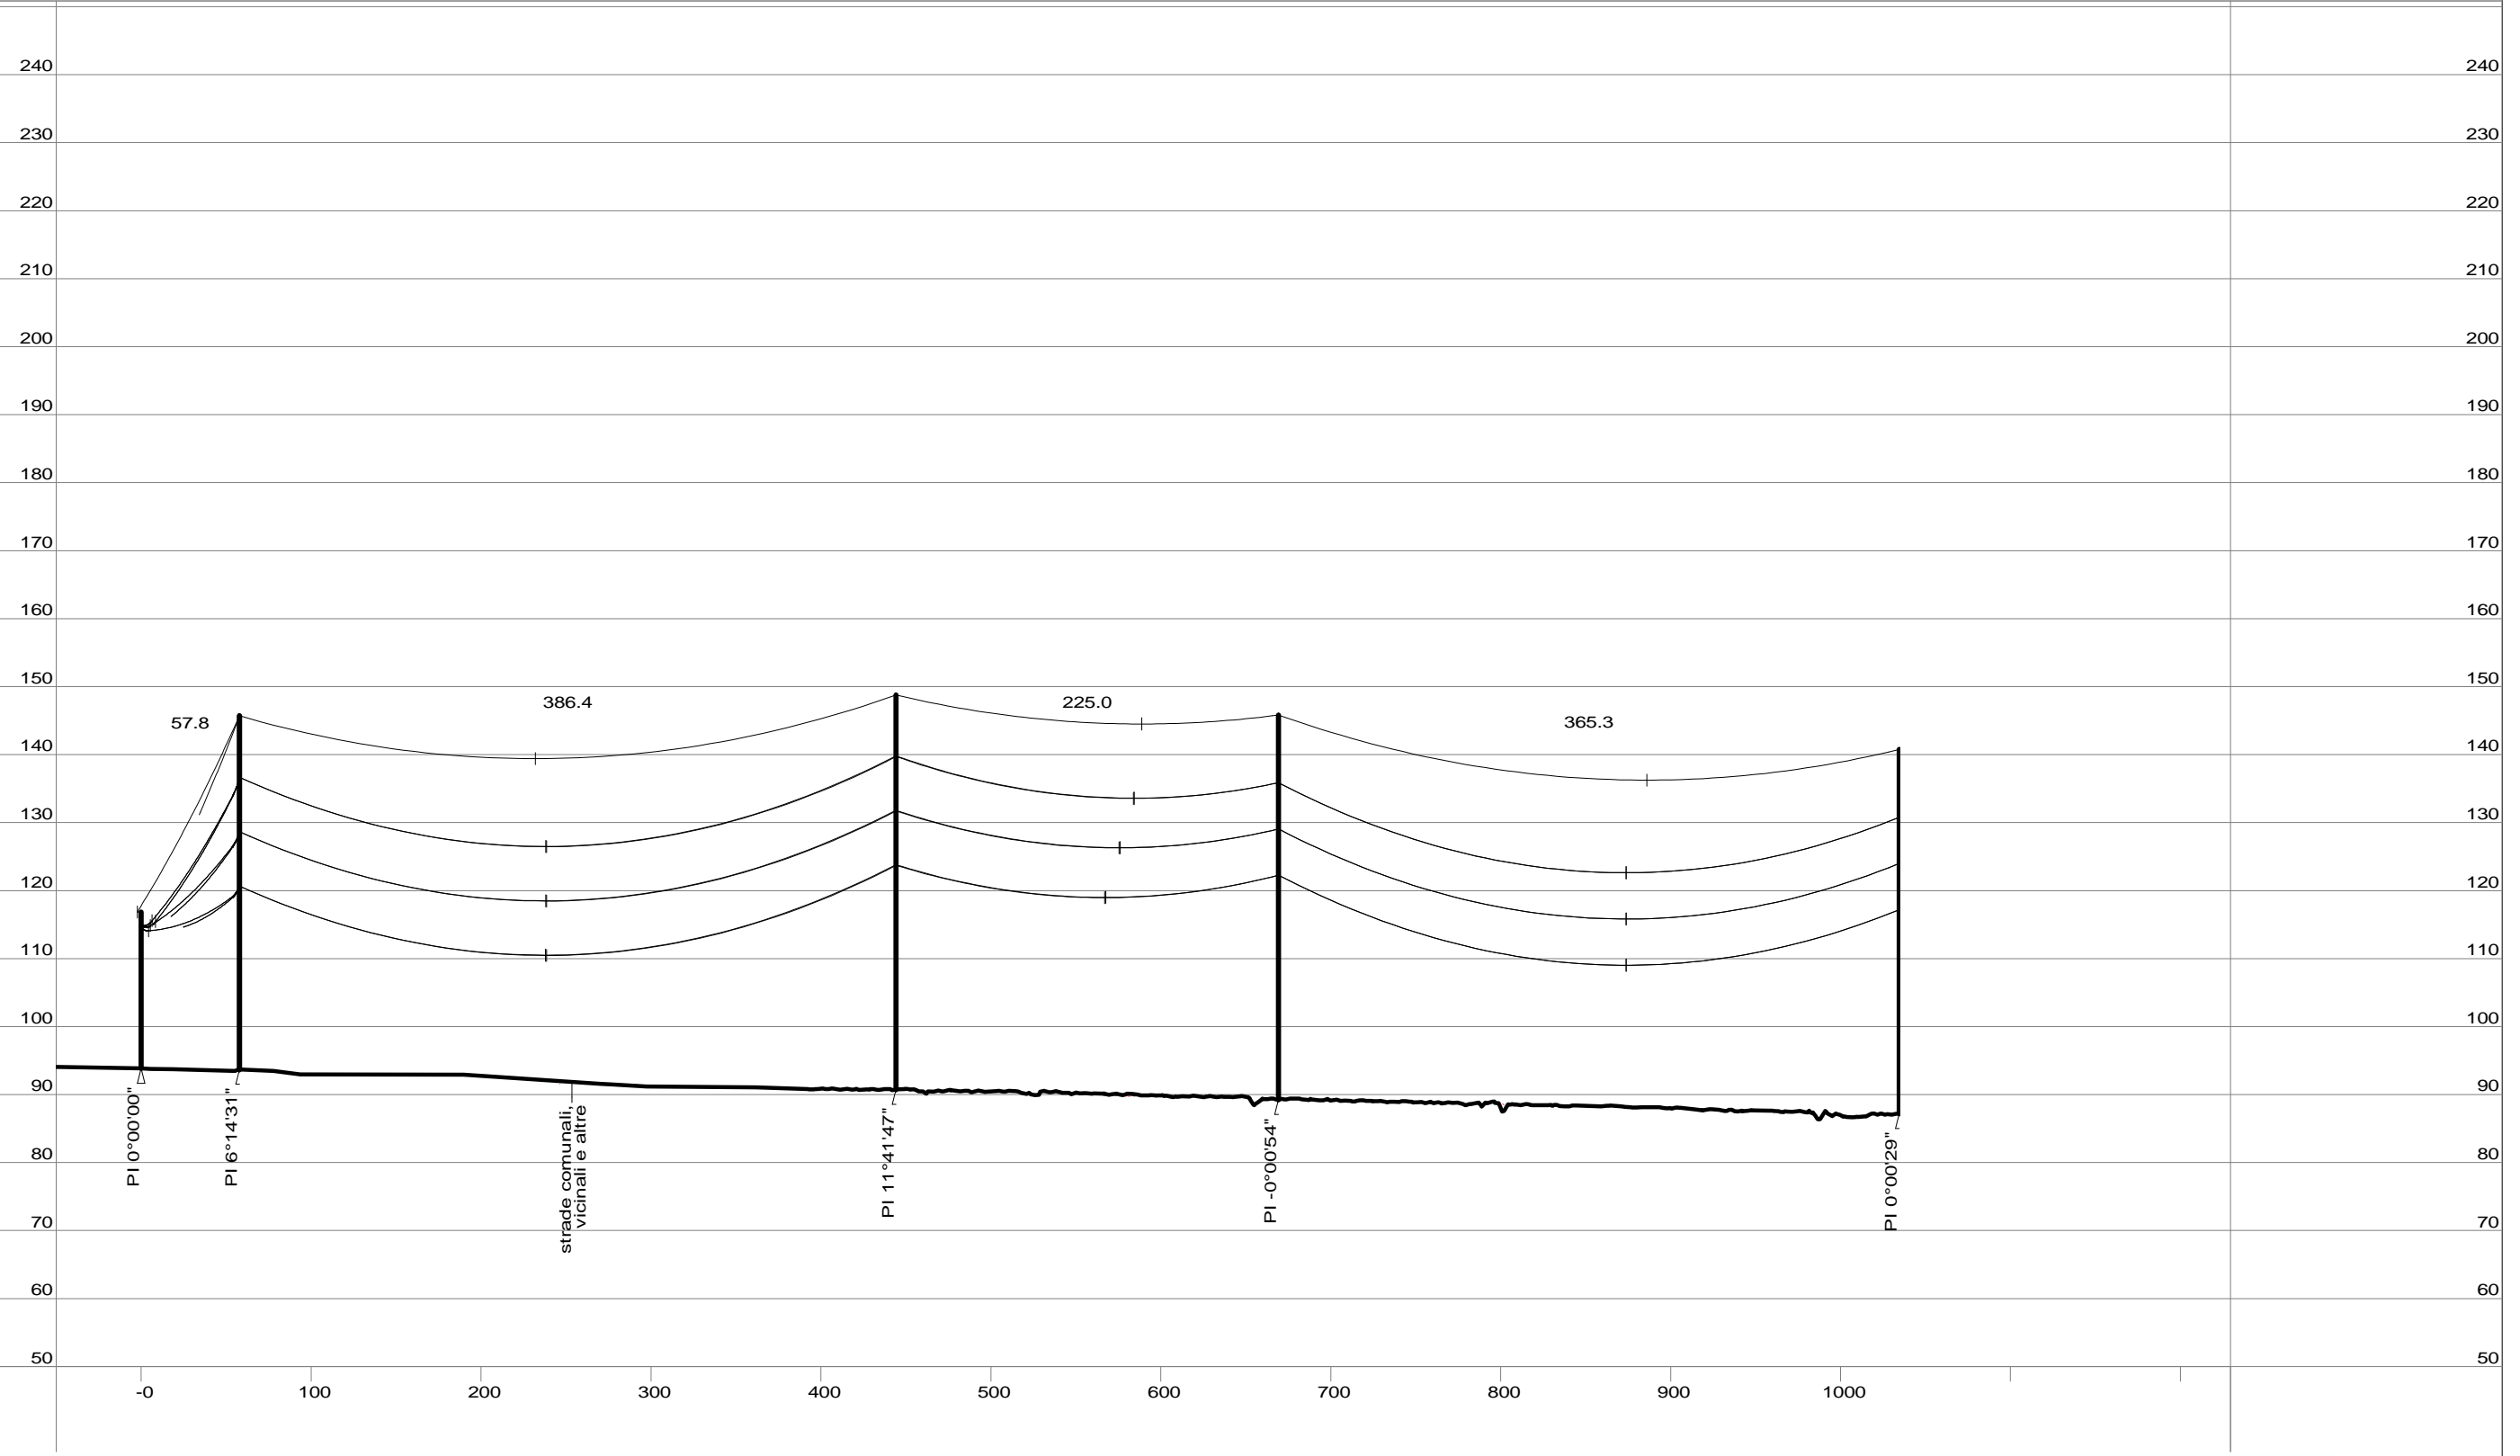




| REVISIONI |    |            |                                      |                            |                            |                               |
|-----------|----|------------|--------------------------------------|----------------------------|----------------------------|-------------------------------|
|           |    |            |                                      |                            |                            |                               |
|           | 00 | 15/09/2015 | Emissione per riformulazione istanza | S. Salaro<br>ING-REA-PRINE | D. Sperti<br>ING-REA-PRINE | G. Paziienza<br>ING-REA-PRINE |
|           | N. | DATA       | DESCRIZIONE                          | ELABORATO                  | VERIFICATO                 | APPROVATO                     |

|                              |   |         |   |         |
|------------------------------|---|---------|---|---------|
| TIPOLOGIA DELL'ELABORATO     | CODIFICA DELL'ELABORATO   |         |  |         |
| PROFILO LONGITUDINALE        | LECR10001CGL00176   |         |   |         |
| PROGETTO                     | TITOLO  |         |   |         |
| wbs:<br>TE-CR-10-001         | <p align="center"><b>Elettrodotto a 380 kV in doppia Terna<br/>"S.E.Udine Ovest-S.E.Redipuglia" ed opere connesse</b></p> <p align="center"><b>Appendice D</b></p> <p align="center"><b>Profilo longitudinale<br/>Elettrodotto a 380 kV "S.E. Udine Ovest - S.E. Udine Sud"</b></p> |         |   |         |
| RICAVATO DAL DOC. TERNA      |   |         |   |         |
| CLASSIFICAZIONE DI SICUREZZA |   |         |   |         |
| NOME DEL FILE                | SCALA CAD   | FORMATO | SCALA   | FOGLIO  |
| LECR10001CGL00176-00.dwg     | -   | ISO A3  | X = 1 : 4000<br>Y = 1 : 1000  | 1 di 18 |


Questo documento contiene informazioni di proprietà Terna Rete Italia S.p.A. e deve essere utilizzato esclusivamente dal destinatario in relazione alle finalità per le quali è stato ricevuto. E' vietata qualsiasi forma di riproduzione o di divulgazione senza l'esplicito consenso di Terna Rete Italia S.p.A.  
 This document contains information proprietary to Terna Rete Italia S.p.A. and it will have to be used exclusively for the purposes for which it has been furnished. Whichever shape of spreading or reproduction without the written permission of Terna Rete Italia S.p.A. is prohibiit.



|                            |           |           |             |             |             |
|----------------------------|-----------|-----------|-------------|-------------|-------------|
| Progressiva (m)            | 040.69    | 57.83     | 444.24      | 669.27      | 1034.57     |
| Quota terreno (m)          | 93.857    | 93.71     | 90.76       | 89.26       | 87.19       |
| Numero sostegno            | PA2       | 1         | 2           | 3           | 4           |
| Tipo sostegno              | Port 21   | AE dt 27  | AL dt 33    | MDT 33      | MDT 30      |
| Tipo armamento             |           | DA/TA     | TA/TA       | MIS         | MIS         |
| Altezza utile / totale (m) | 2.10/2.30 | 2.00/2.00 | 33.00/58.00 | 33.00/56.56 | 30.00/53.56 |
| Distanza orizzontale (m)   | 4.59      | 53.24     | 386.41      | 225.03      | 365.30      |
| Progressiva (m)            | 040.69    | 57.83     | 444.24      | 669.27      | 1034.57     |

40.0 m | Scala Vert.  
10.0 m | Scala Orizz.




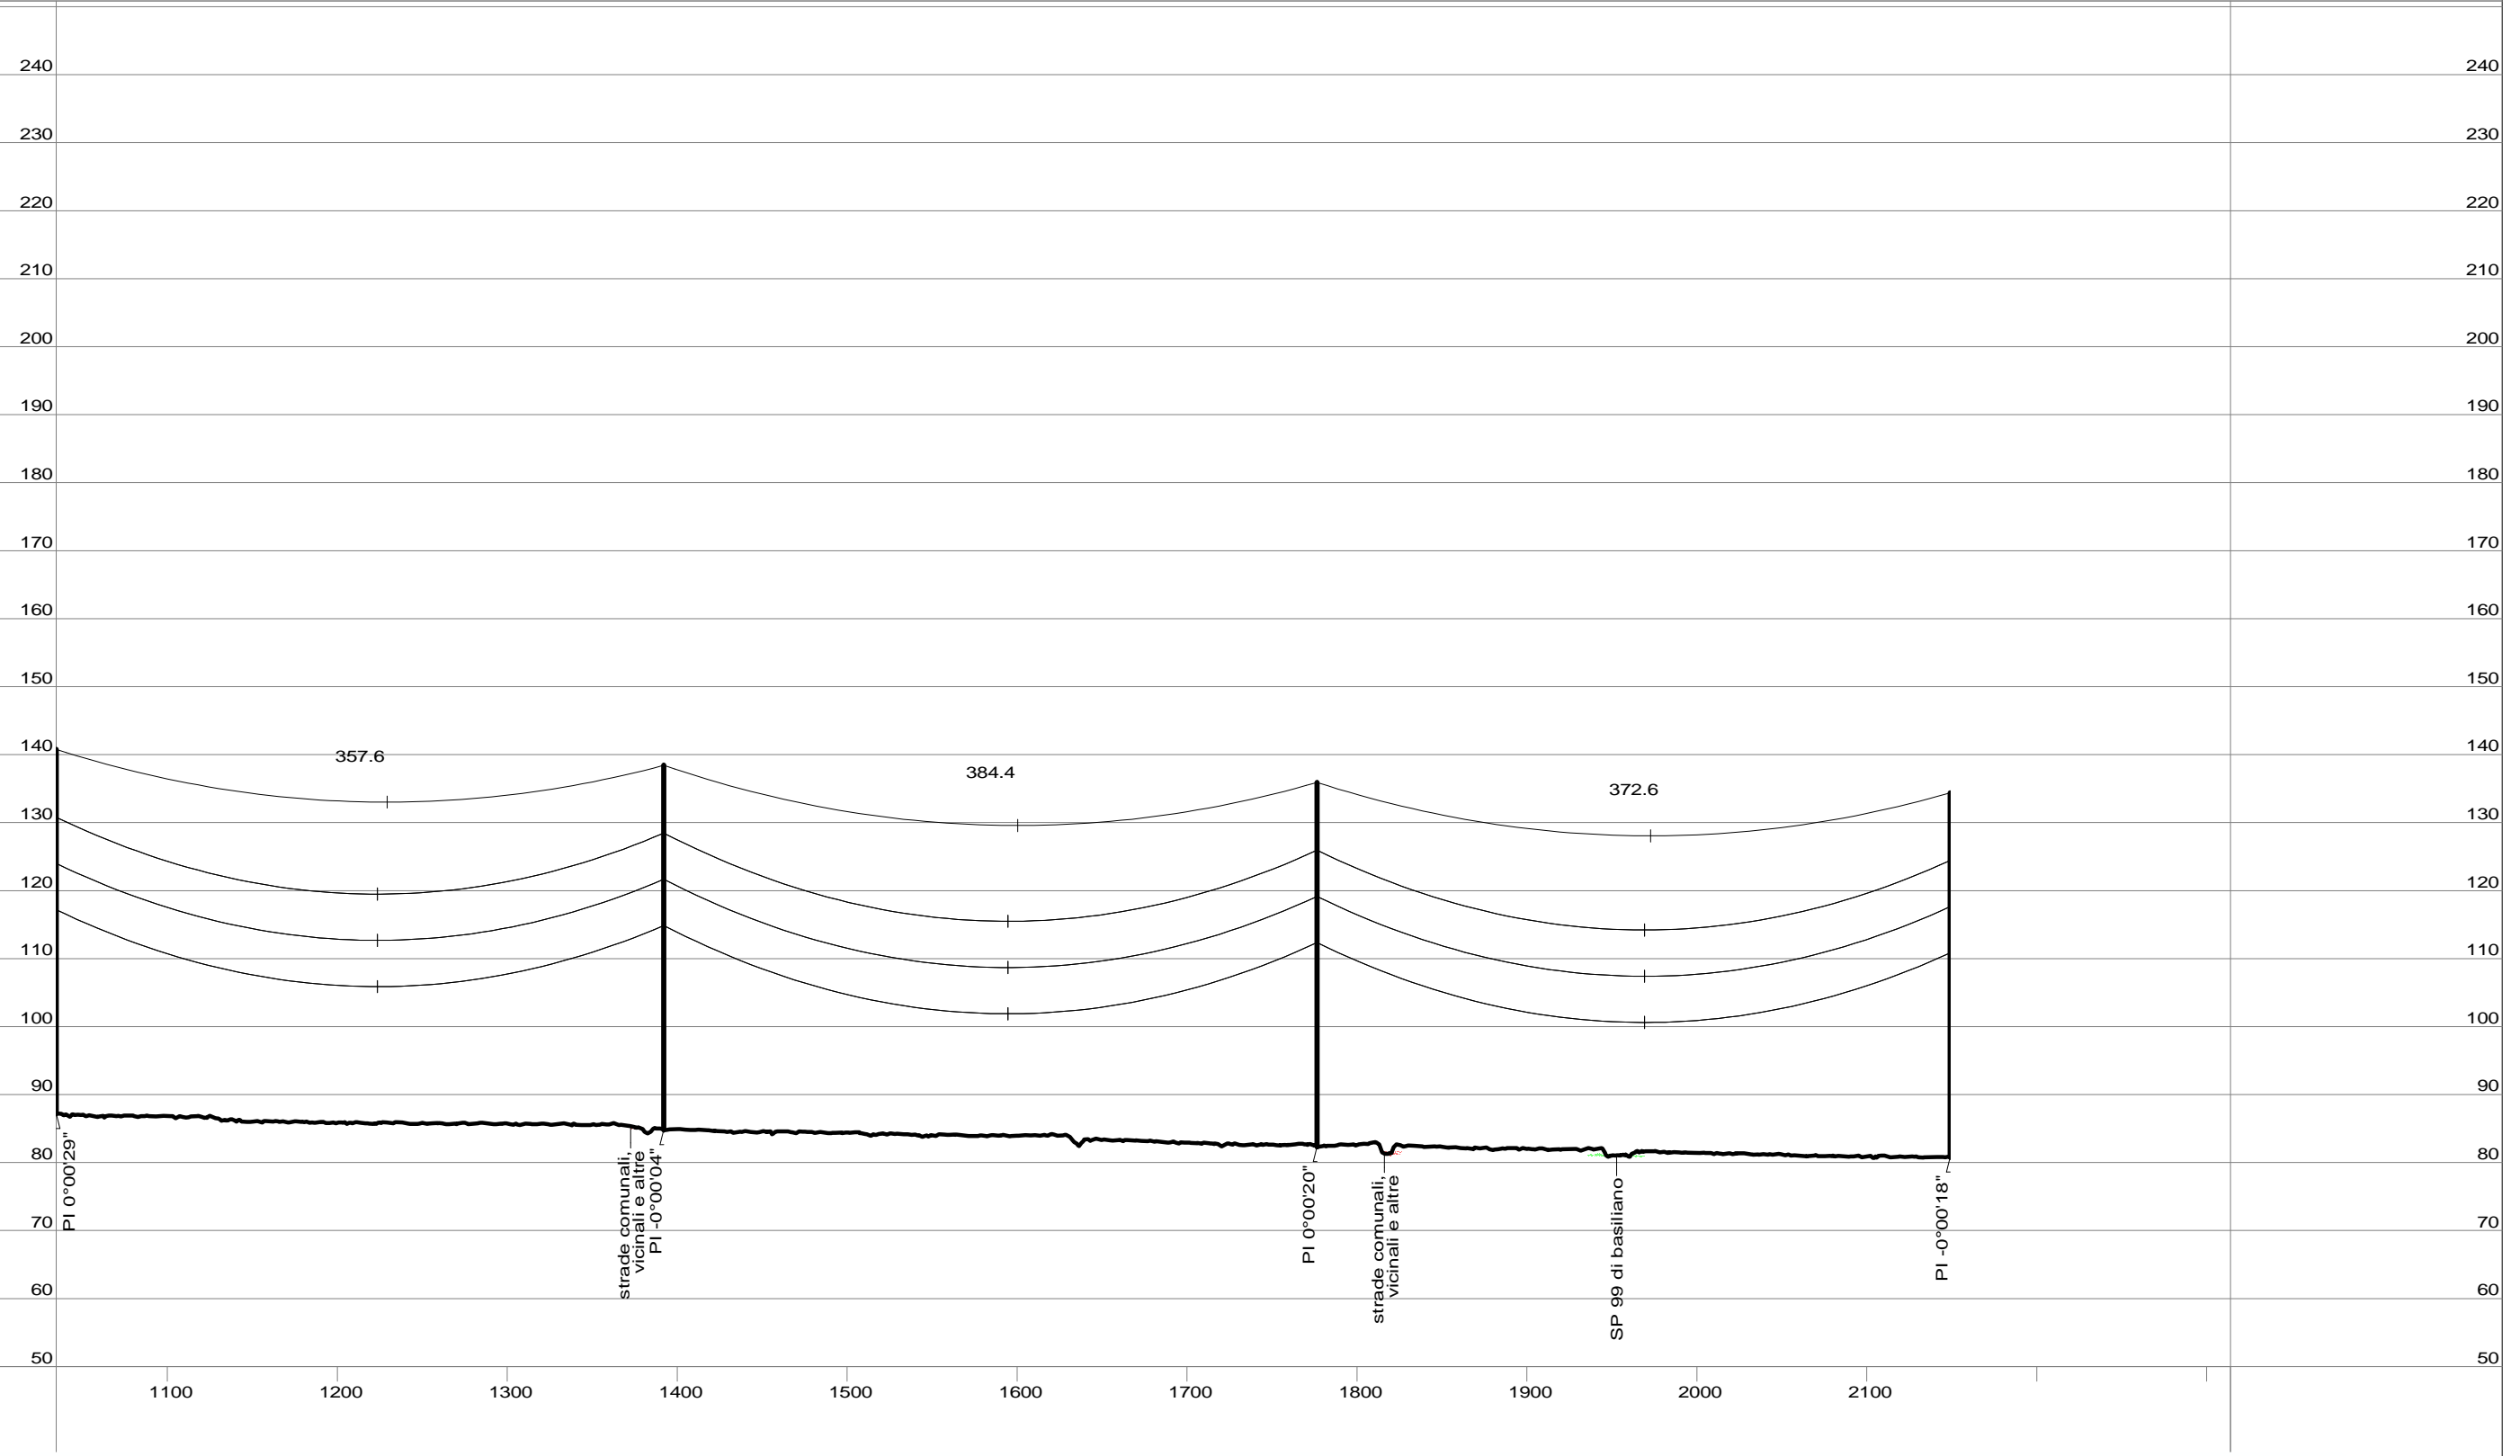

|                            |             |             |             |             |
|----------------------------|-------------|-------------|-------------|-------------|
| Progressiva (m)            | 1034.57     | 1392.14     | 1776.54     | 2149.09     |
| Quota terreno (m)          | 87.19       | 84.86       | 82.35       | 80.83       |
| Numero sostegno            | 4           | 5           | 6           | 7           |
| Tipo sostegno              | MDT 30      | MDT 30      | MDT 30      | MDT 30      |
| Tipo armamento             | MIS         | MIS         | MIS         | MIS         |
| Altezza utile / totale (m) | 30.00/53.56 | 30.00/53.56 | 30.00/53.56 | 30.00/53.56 |
| Distanza orizzontale (m)   | 357.57      | 384.39      | 372.56      |             |
| Progressiva (m)            | 1034.57     | 1392.14     | 1776.54     | 2149.09     |

40.0 m | Scala Vert.  
10.0 m | Scala Orizz.




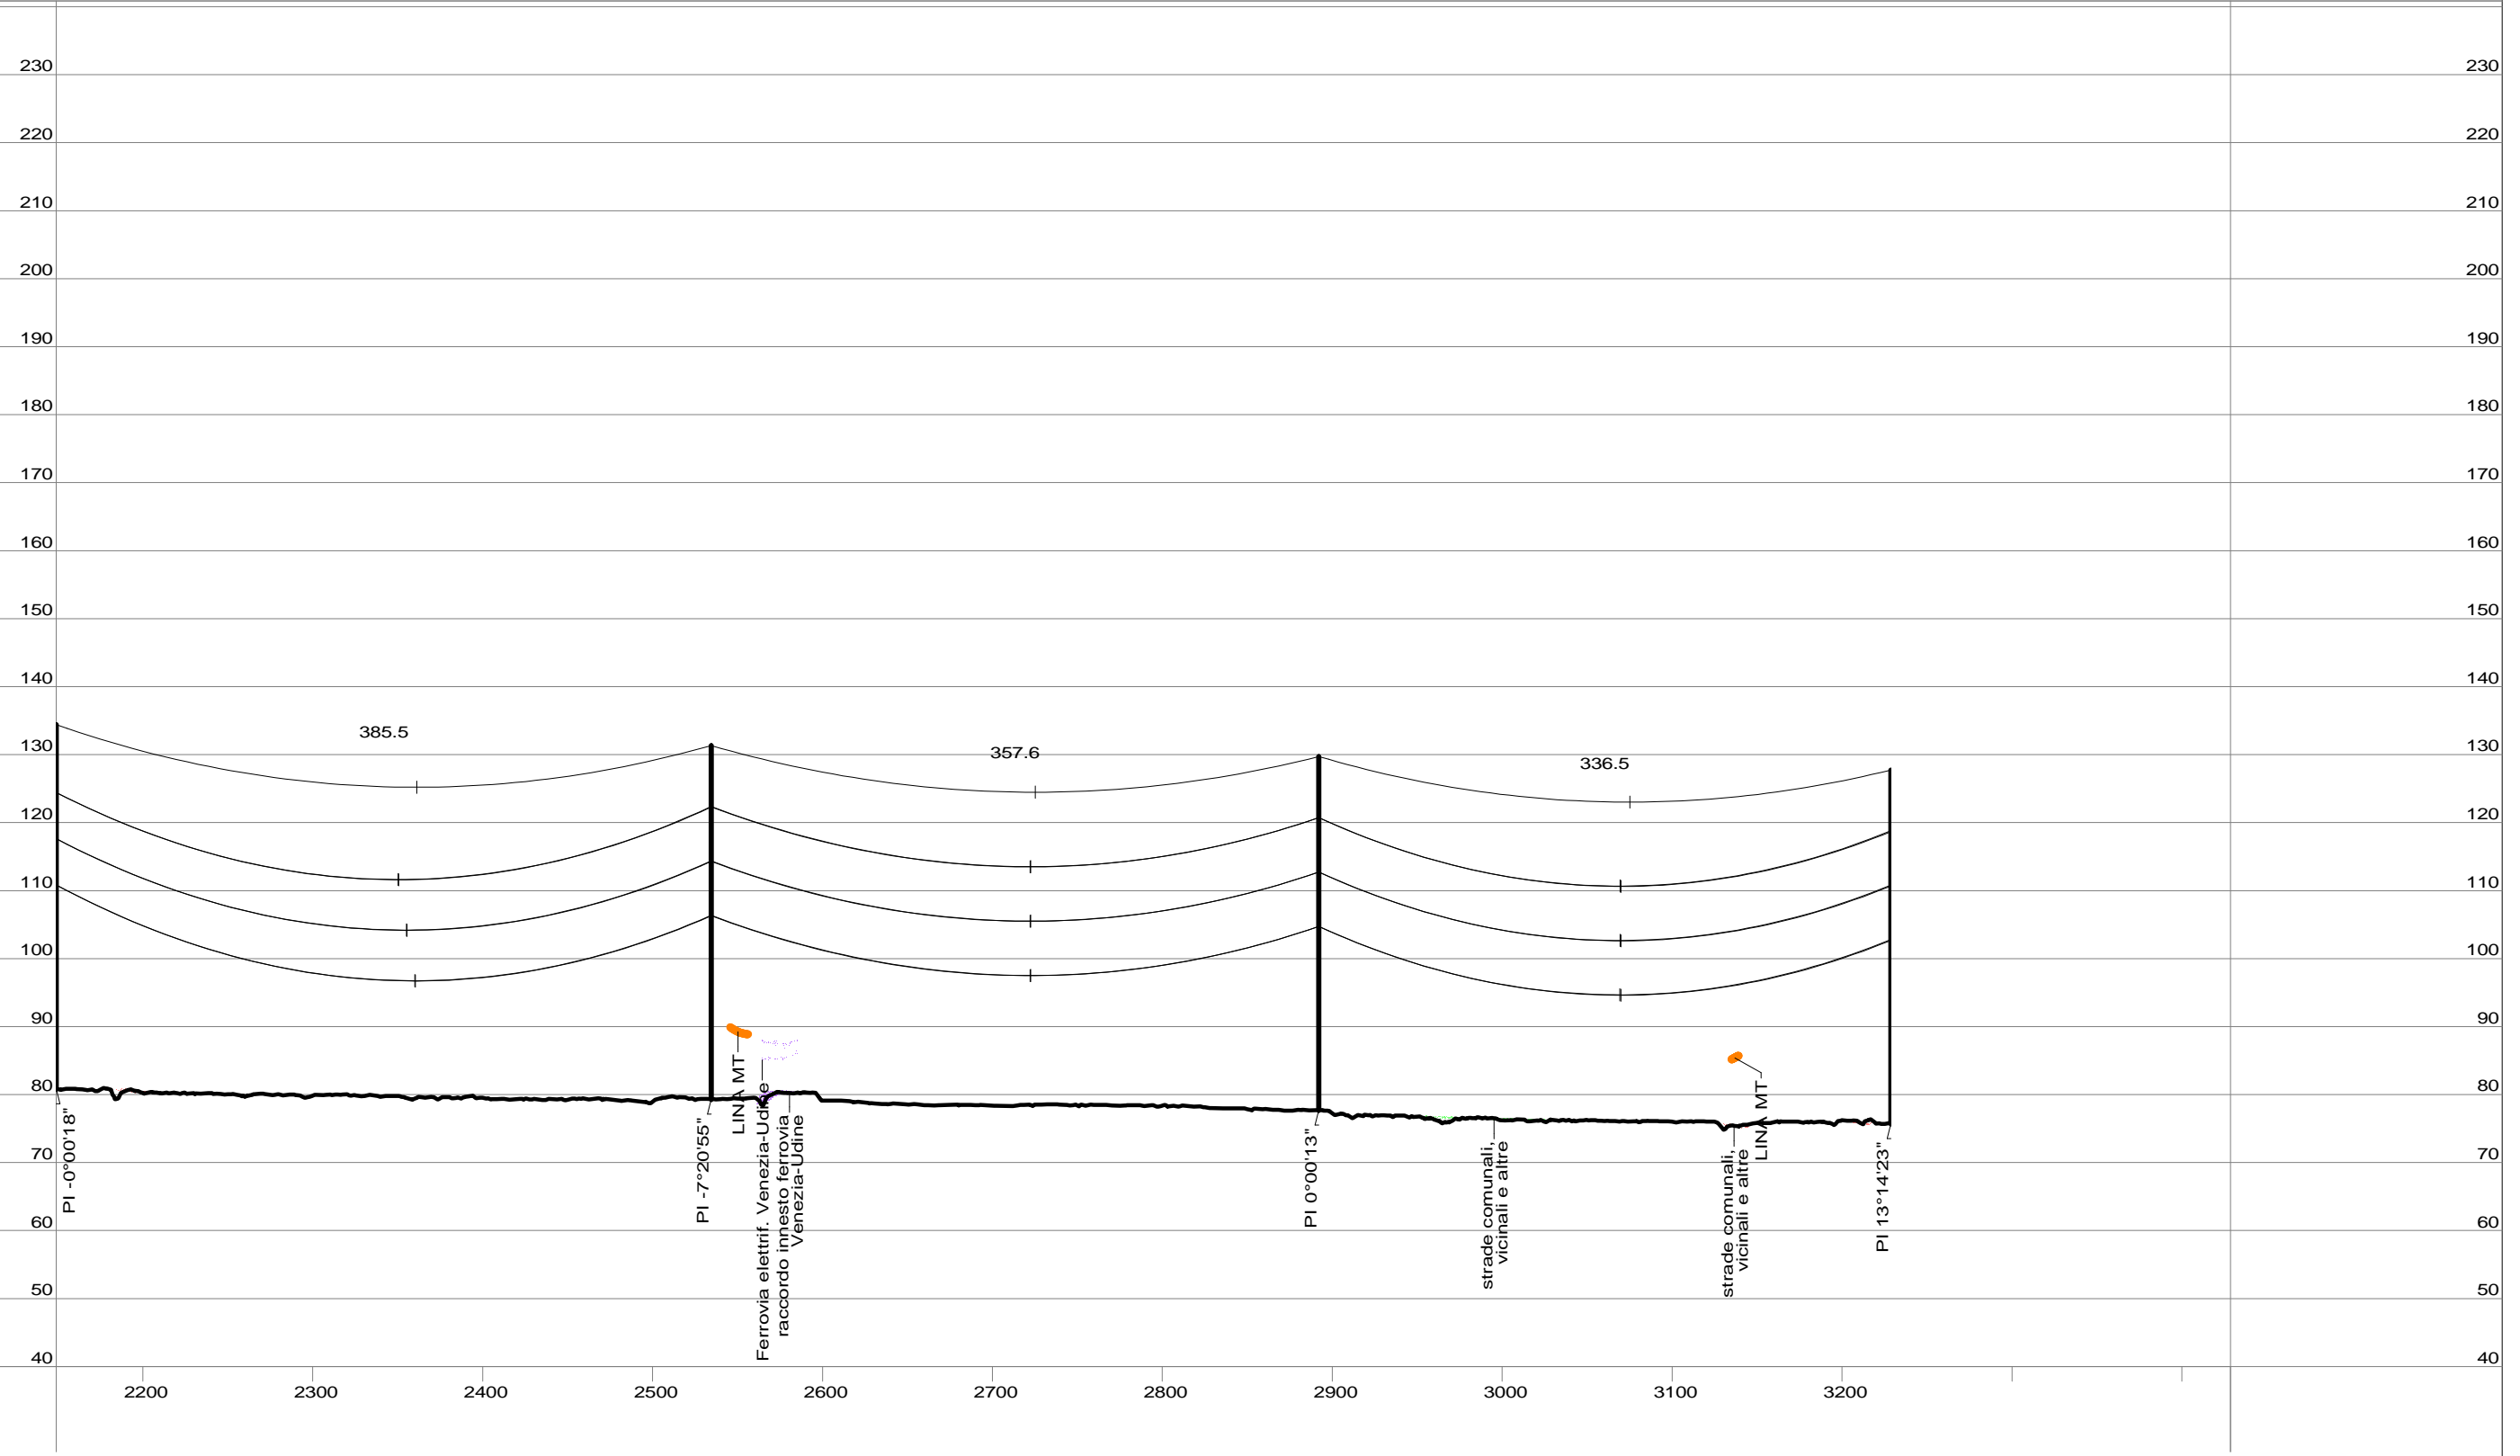

|                            |             |             |             |             |
|----------------------------|-------------|-------------|-------------|-------------|
| Progressiva (m)            | 2149.09     | 2534.55     | 2892.13     | 3228.65     |
| Quota terreno (m)          | 80.83       | 79.33       | 77.72       | 75.73       |
| Numero sostegno            | 7           | 8           | 9           | 10          |
| Tipo sostegno              | MDT 30      | AN dt 27    | AL dt 27    | AL dt 27    |
| Tipo armamento             | MIS         | TA/TA       | TA/TA       | TA/TA       |
| Altezza utile / totale (m) | 30.00/53.56 | 27.00/52.00 | 27.00/52.00 | 27.00/52.00 |
| Distanza orizzontale (m)   |             | 385.45      | 357.58      | 336.53      |
| Progressiva (m)            | 2149.09     | 2534.55     | 2892.13     | 3228.65     |


40.0 m | Scala Vert.  
10.0 m | Scala Orizz.




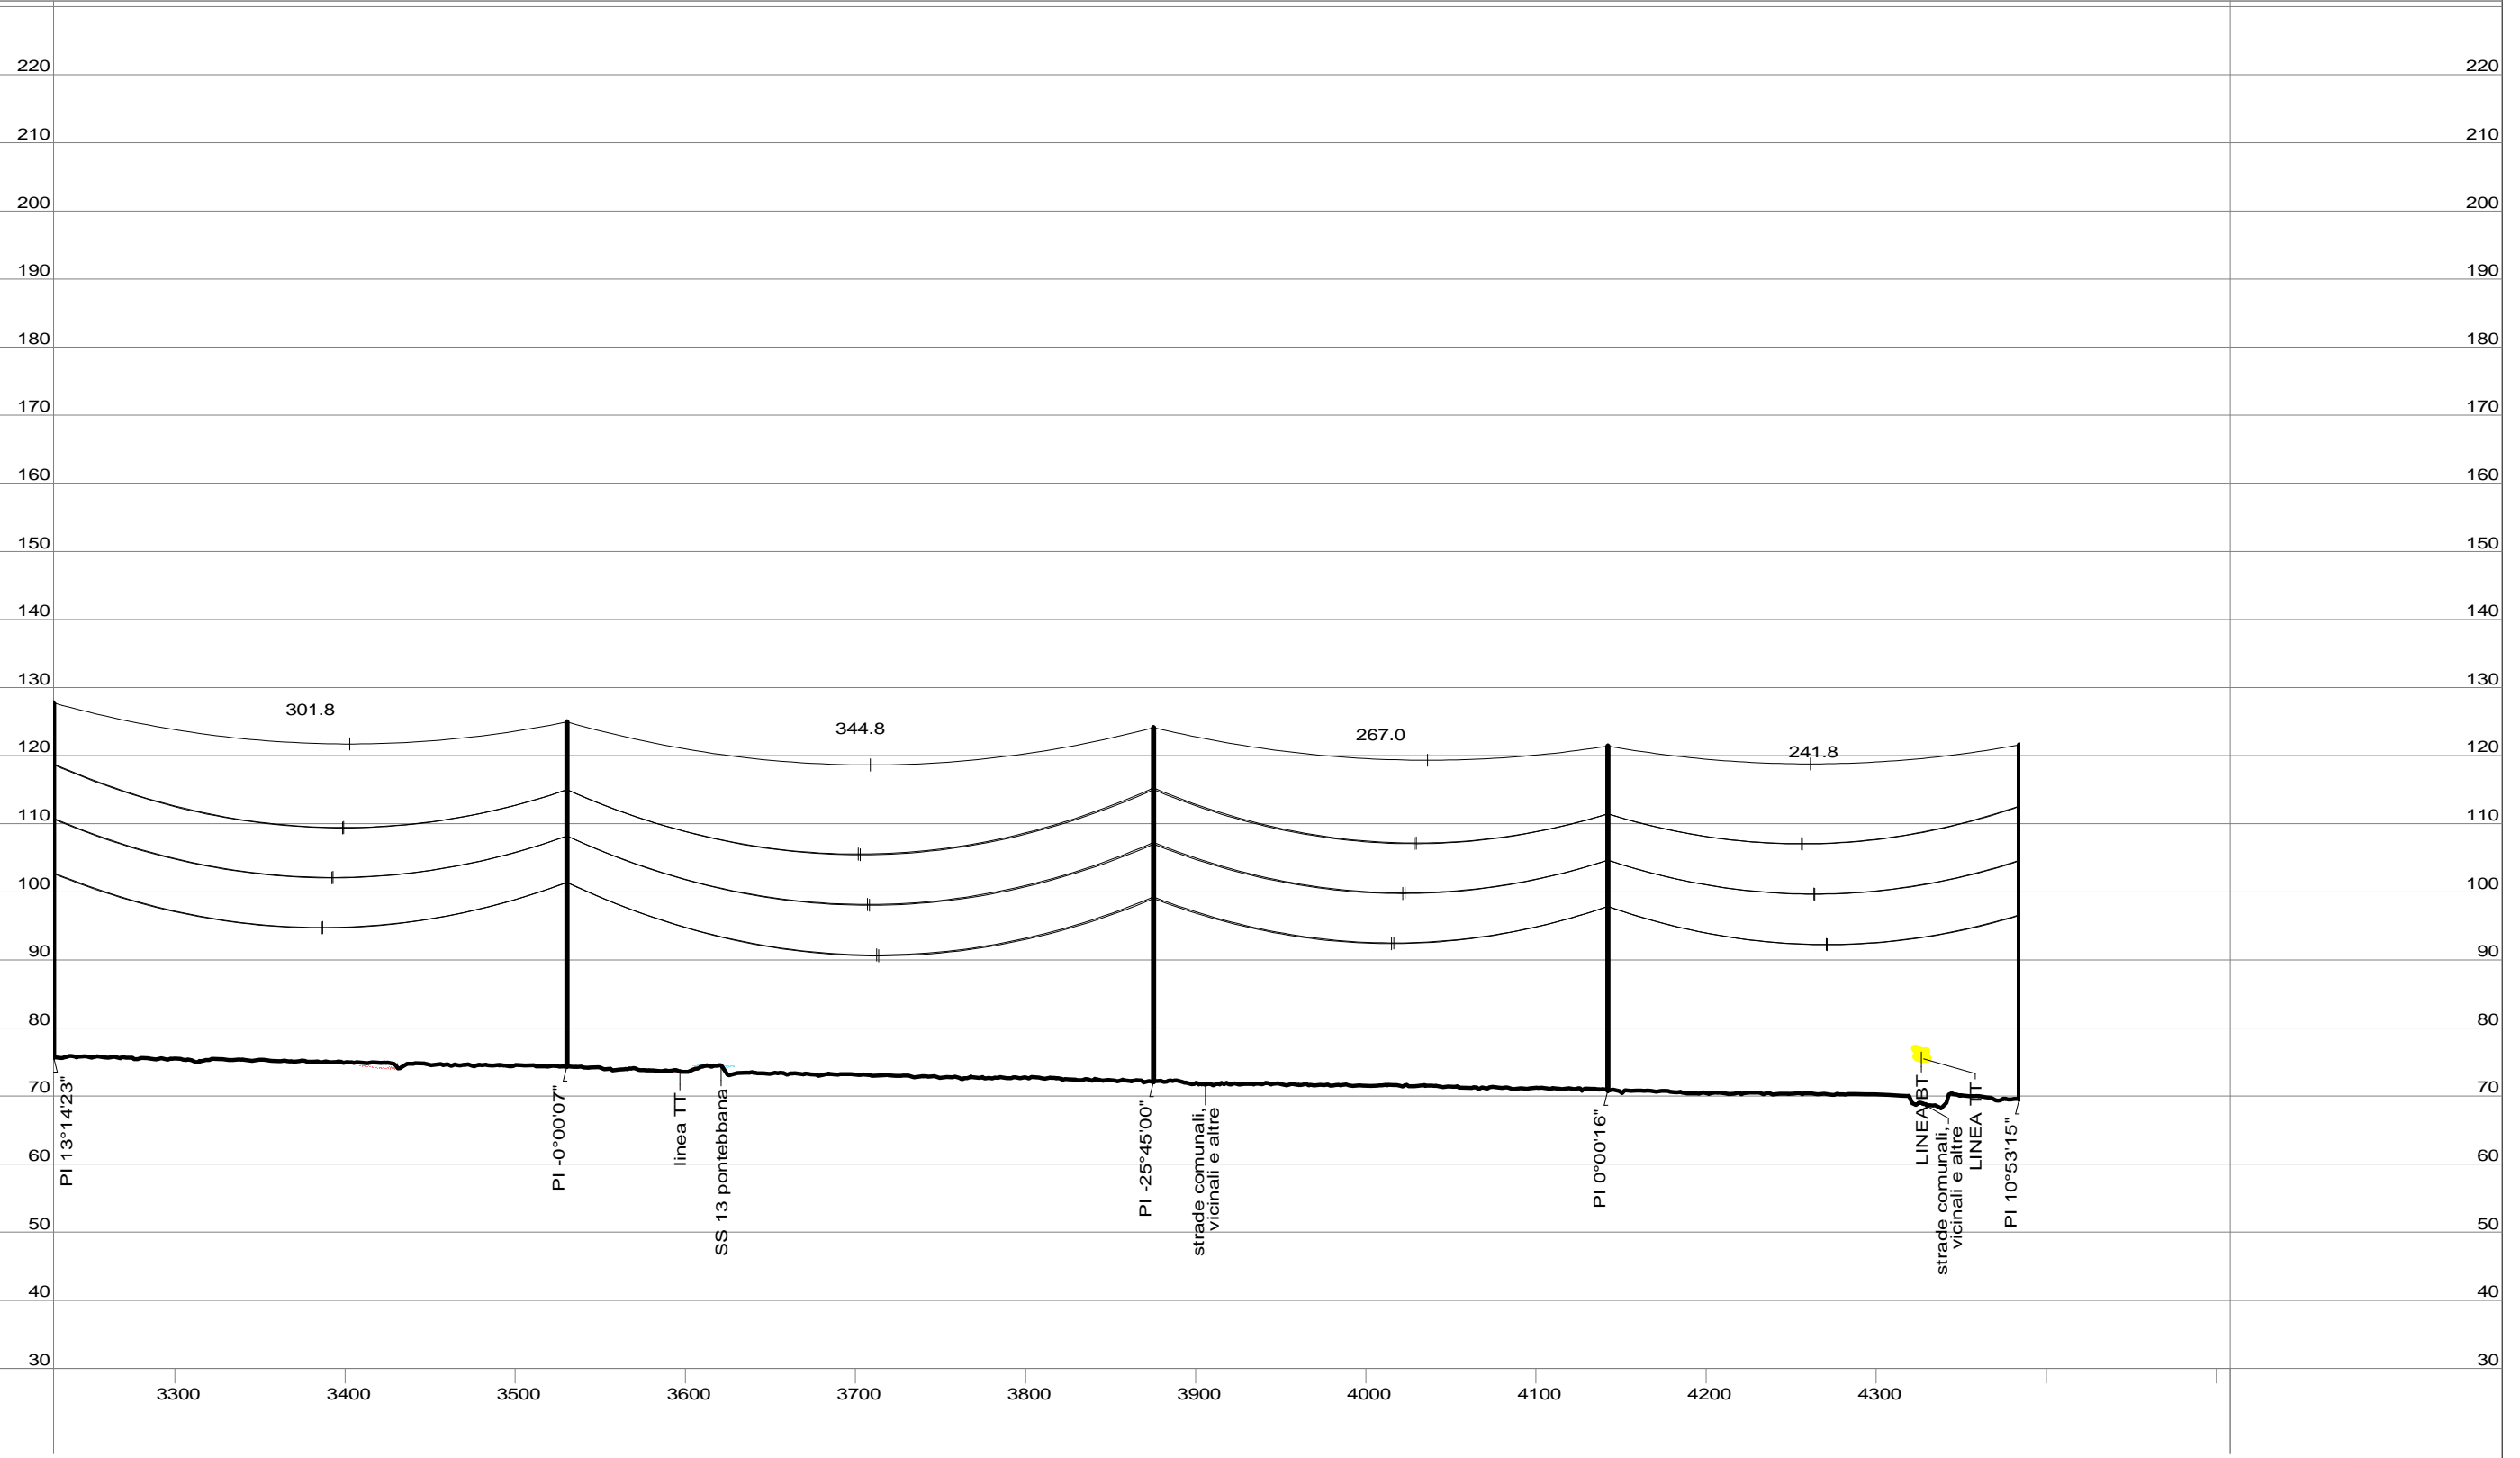

|                            |             |             |             |             |             |
|----------------------------|-------------|-------------|-------------|-------------|-------------|
| Progressiva (m)            | 3228.65     | 3530.46     | 3875.25     | 4142.28     | 4384.11     |
| Quota terreno (m)          | 75.73       | 74.39       | 72.12       | 70.85       | 69.57       |
| Numero sostegno            | 10          | 11          | 12          | 13          | 14          |
| Tipo sostegno              | AL dt 27    | MDT 27      | AN dt 27    | MDT 27      | AL dt 27    |
| Tipo armamento             | TA/TA       | MIS         | TA/TA       | MIS         | TA/TA       |
| Altezza utile / totale (m) | 27.00/52.00 | 27.00/50.56 | 27.00/52.00 | 27.00/50.56 | 27.00/52.00 |
| Distanza orizzontale (m)   | 301.80      | 344.79      | 267.04      | 241.83      |             |
| Progressiva (m)            | 3228.65     | 3530.46     | 3875.25     | 4142.28     | 4384.11     |

40.0 m | Scala Vert.  
10.0 m | Scala Orizz.

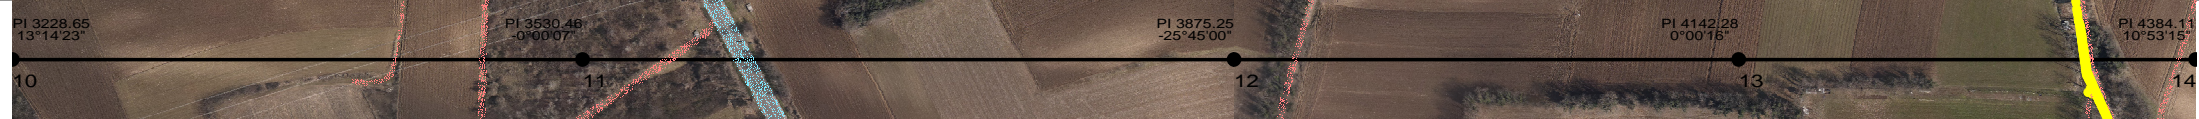

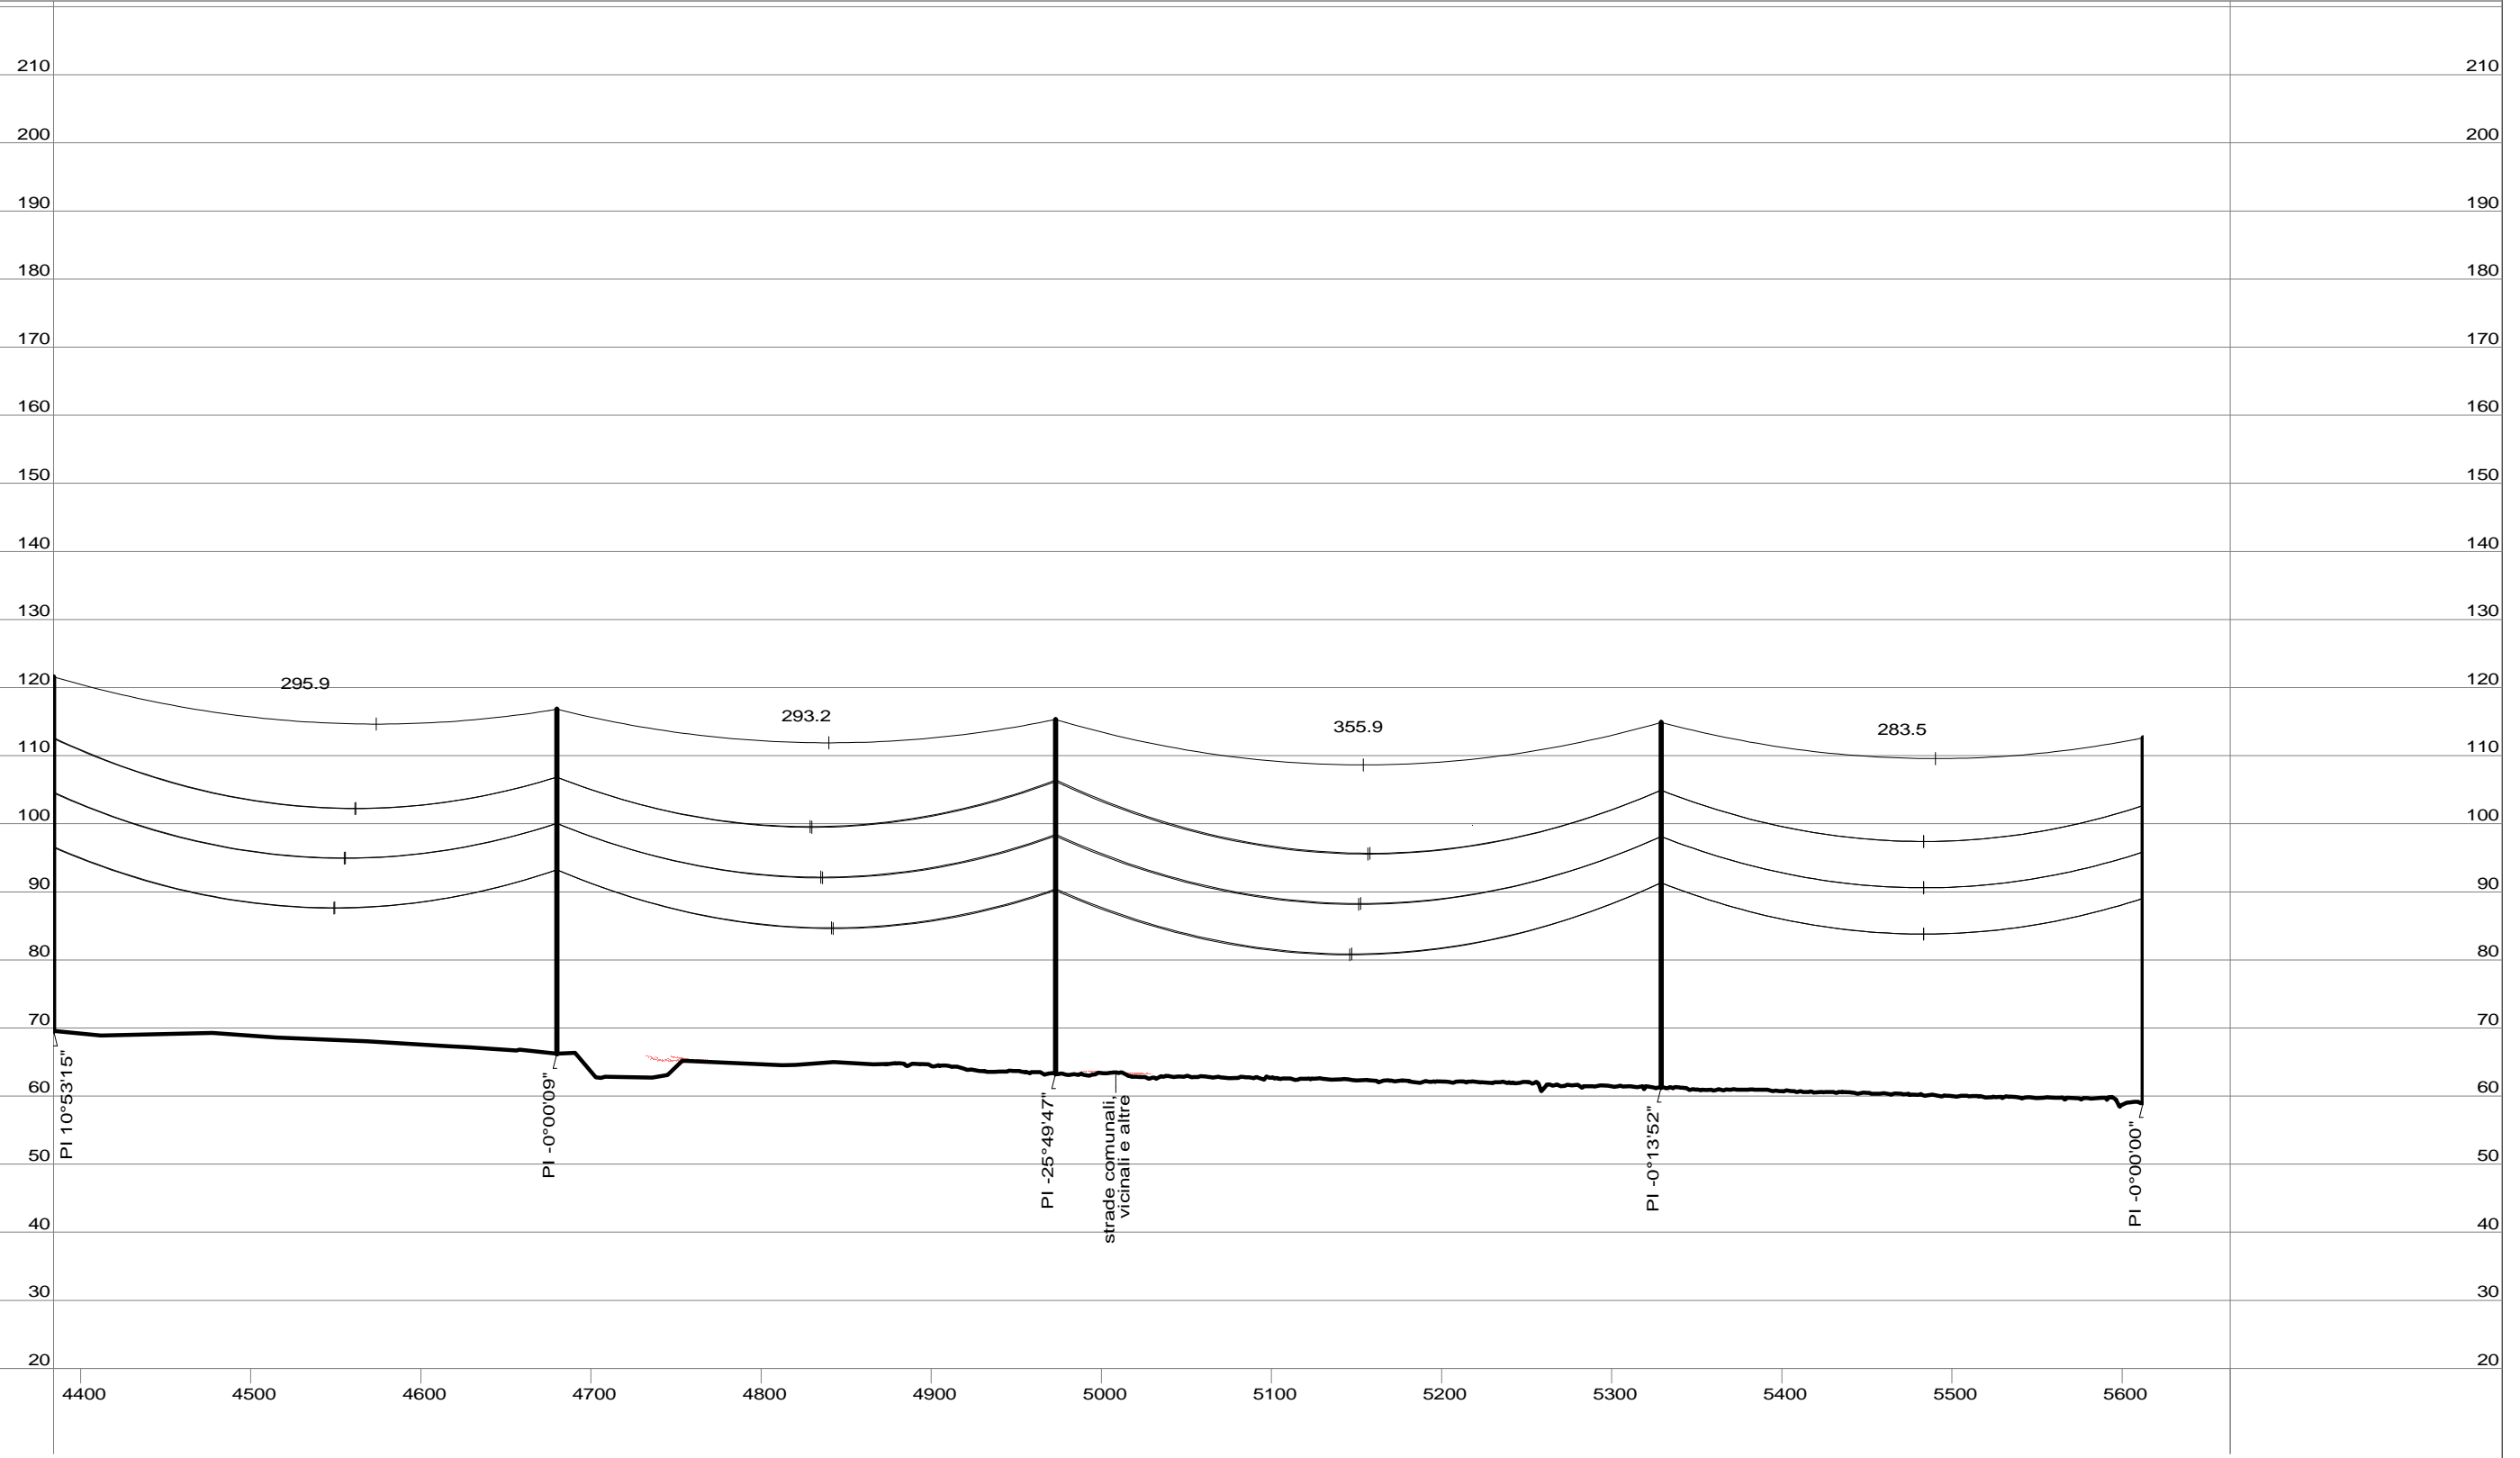


|                            |             |             |             |             |             |
|----------------------------|-------------|-------------|-------------|-------------|-------------|
| Progressiva (m)            | 4384.11     | 4679.98     | 4973.18     | 5329.03     | 5612.52     |
| Quota terreno (m)          | 69.57       | 66.25       | 63.31       | 61.33       | 59.06       |
| Numero sostegno            | 14          | 15          | 16          | 17          | 18          |
| Tipo sostegno              | AL dt 27    | MDT 27      | AN dt 27    | MDT 30      | MDT 30      |
| Tipo armamento             | TA/TA       | MIS         | TA/TA       | MIS         | MIS         |
| Altezza utile / totale (m) | 27.00/52.00 | 27.00/50.56 | 27.00/52.00 | 30.00/53.56 | 30.00/53.56 |
| Distanza orizzontale (m)   | 295.87      | 293.20      | 355.85      | 283.49      |             |
| Progressiva (m)            | 4384.11     | 4679.98     | 4973.18     | 5329.03     | 5612.52     |

40.0 m | Scala Vert.  
10.0 m | Scala Orizz.






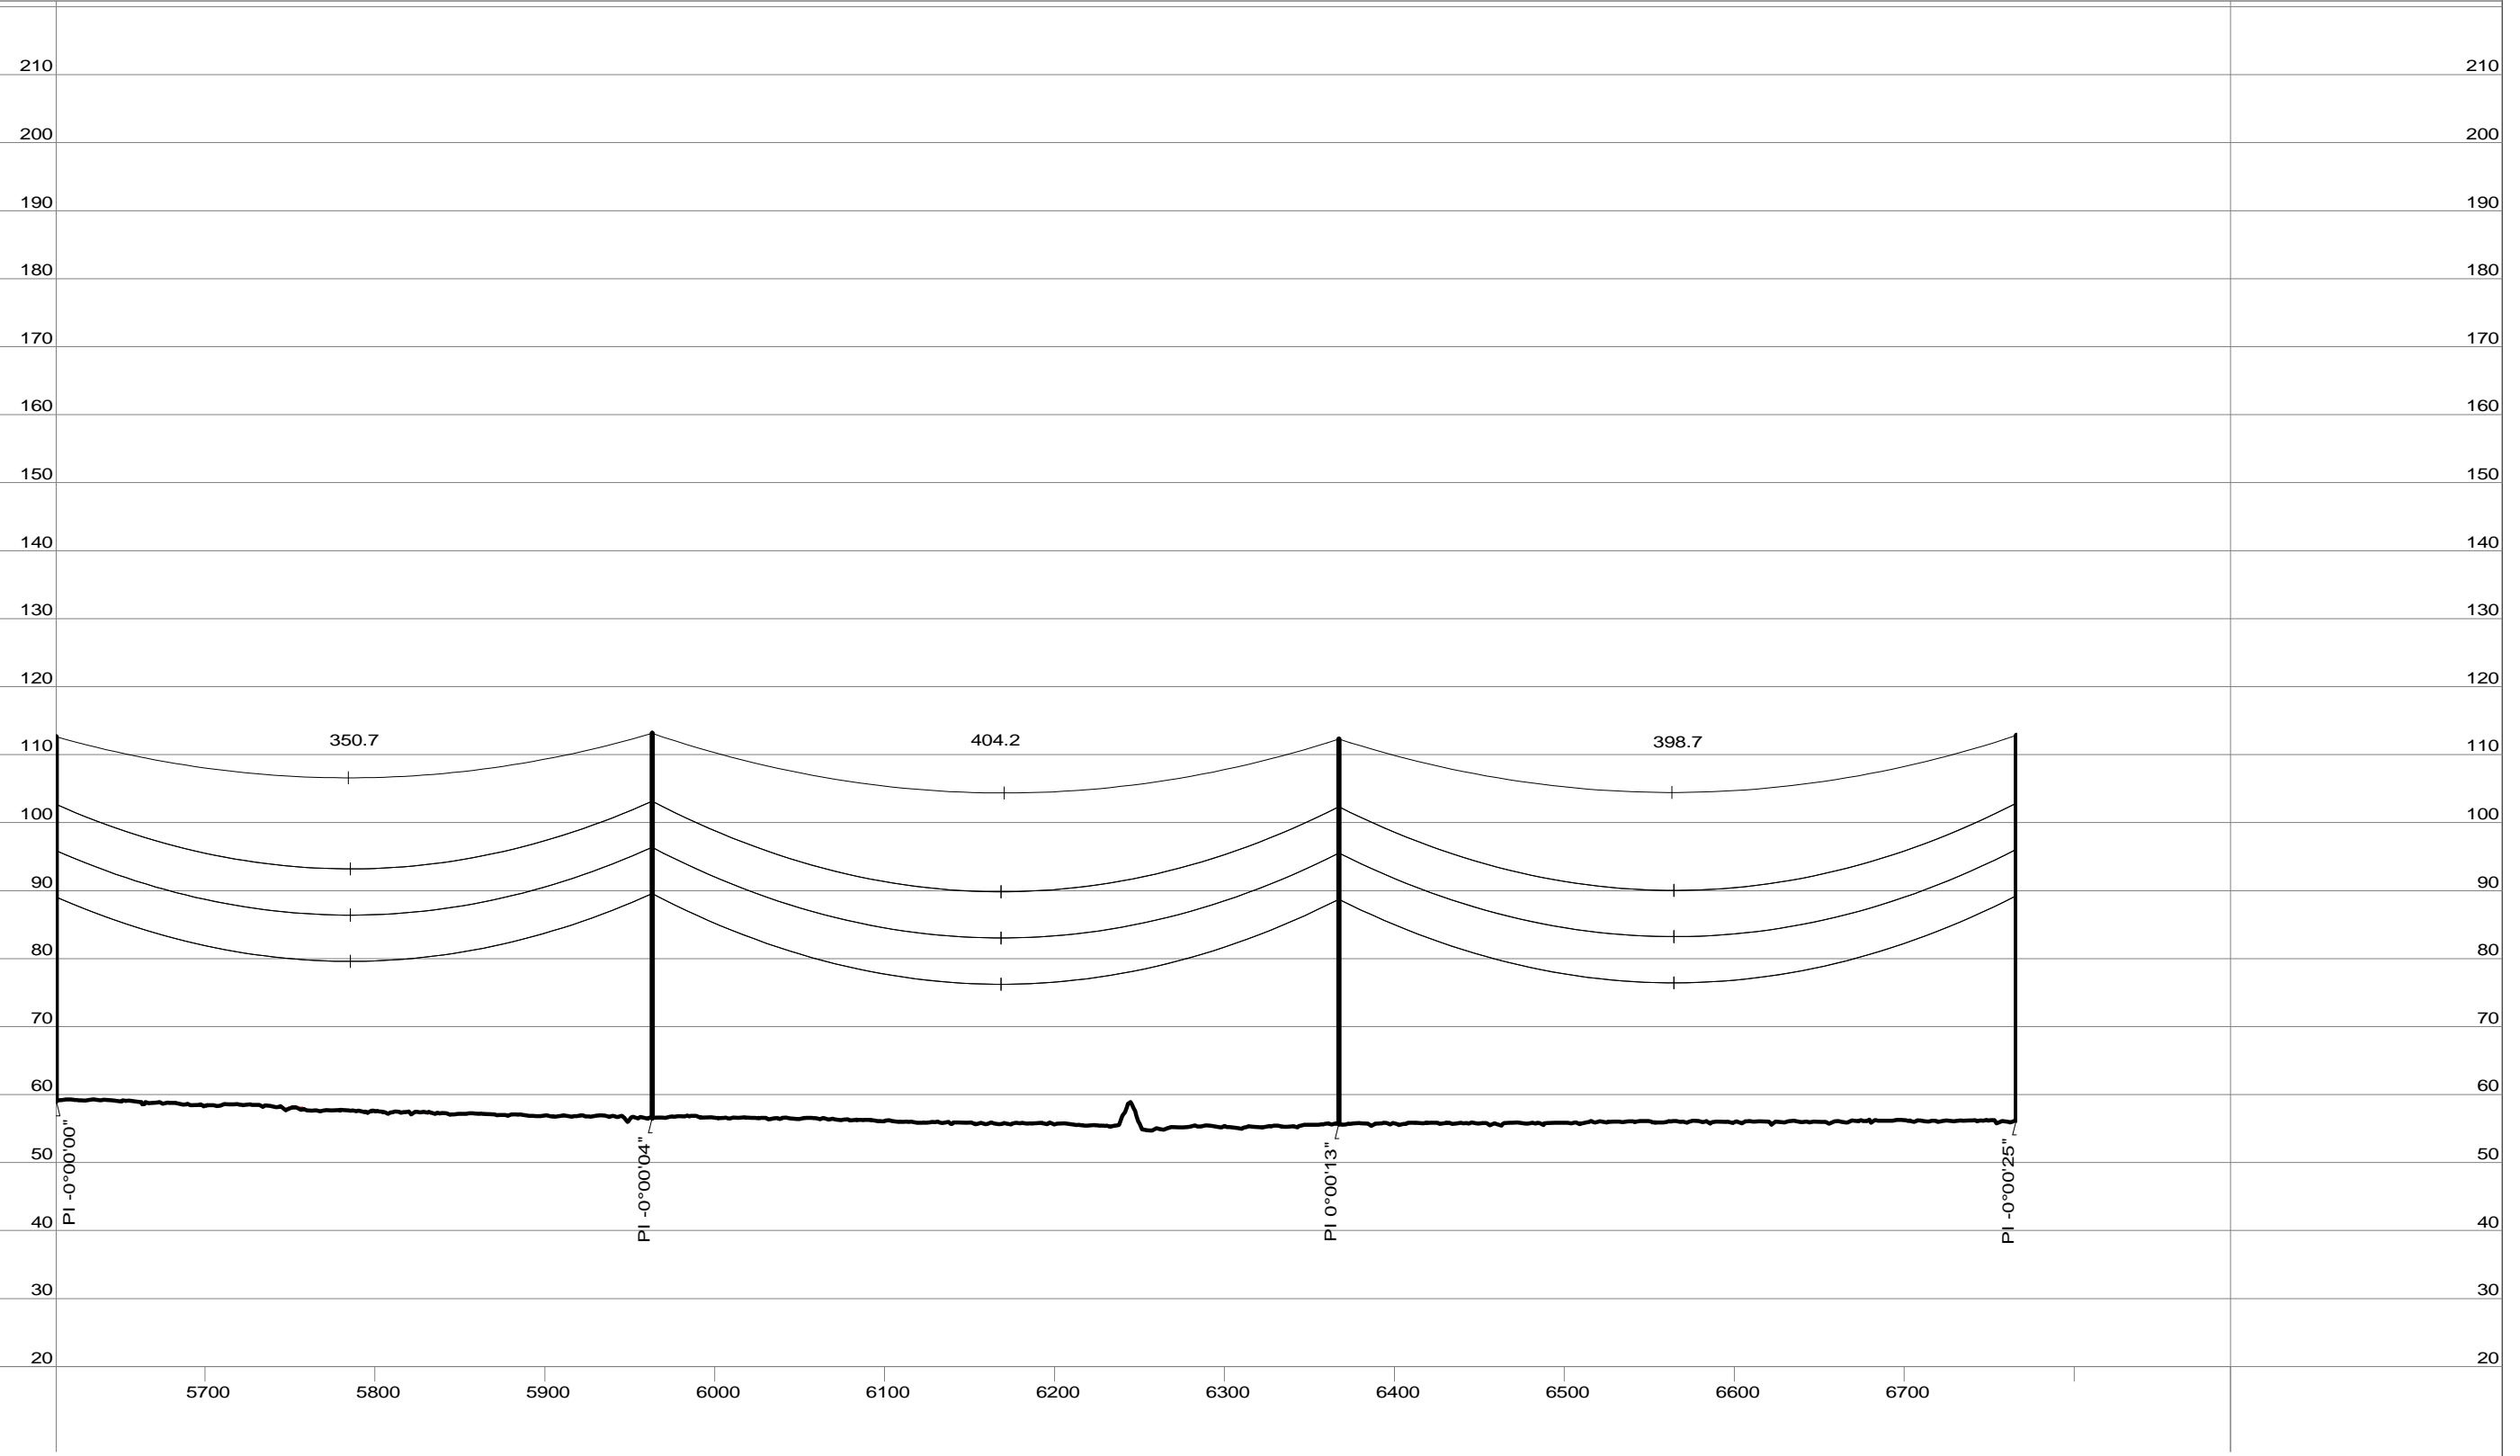

|                            |             |             |             |             |
|----------------------------|-------------|-------------|-------------|-------------|
| Progressiva (m)            | 5612.52     | 5963.18     | 6367.34     | 6766.00     |
| Quota terreno (m)          | 59.06       | 56.56       | 55.72       | 56.26       |
| Numero sostegno            | 18          | 19          | 20          | 21          |
| Tipo sostegno              | MDT 30      | MDT 33      | MDT 33      | MDT 33      |
| Tipo armamento             | MIS         | MIS         | MIS         | MIS         |
| Altezza utile / totale (m) | 30.00/53.56 | 33.00/56.56 | 33.00/56.56 | 33.00/56.56 |
| Distanza orizzontale (m)   | 350.66      | 404.15      | 398.67      |             |
| Progressiva (m)            | 5612.52     | 5963.18     | 6367.34     | 6766.00     |

40.0 m | Scala Vert.  
10.0 m | Scala Orizz.



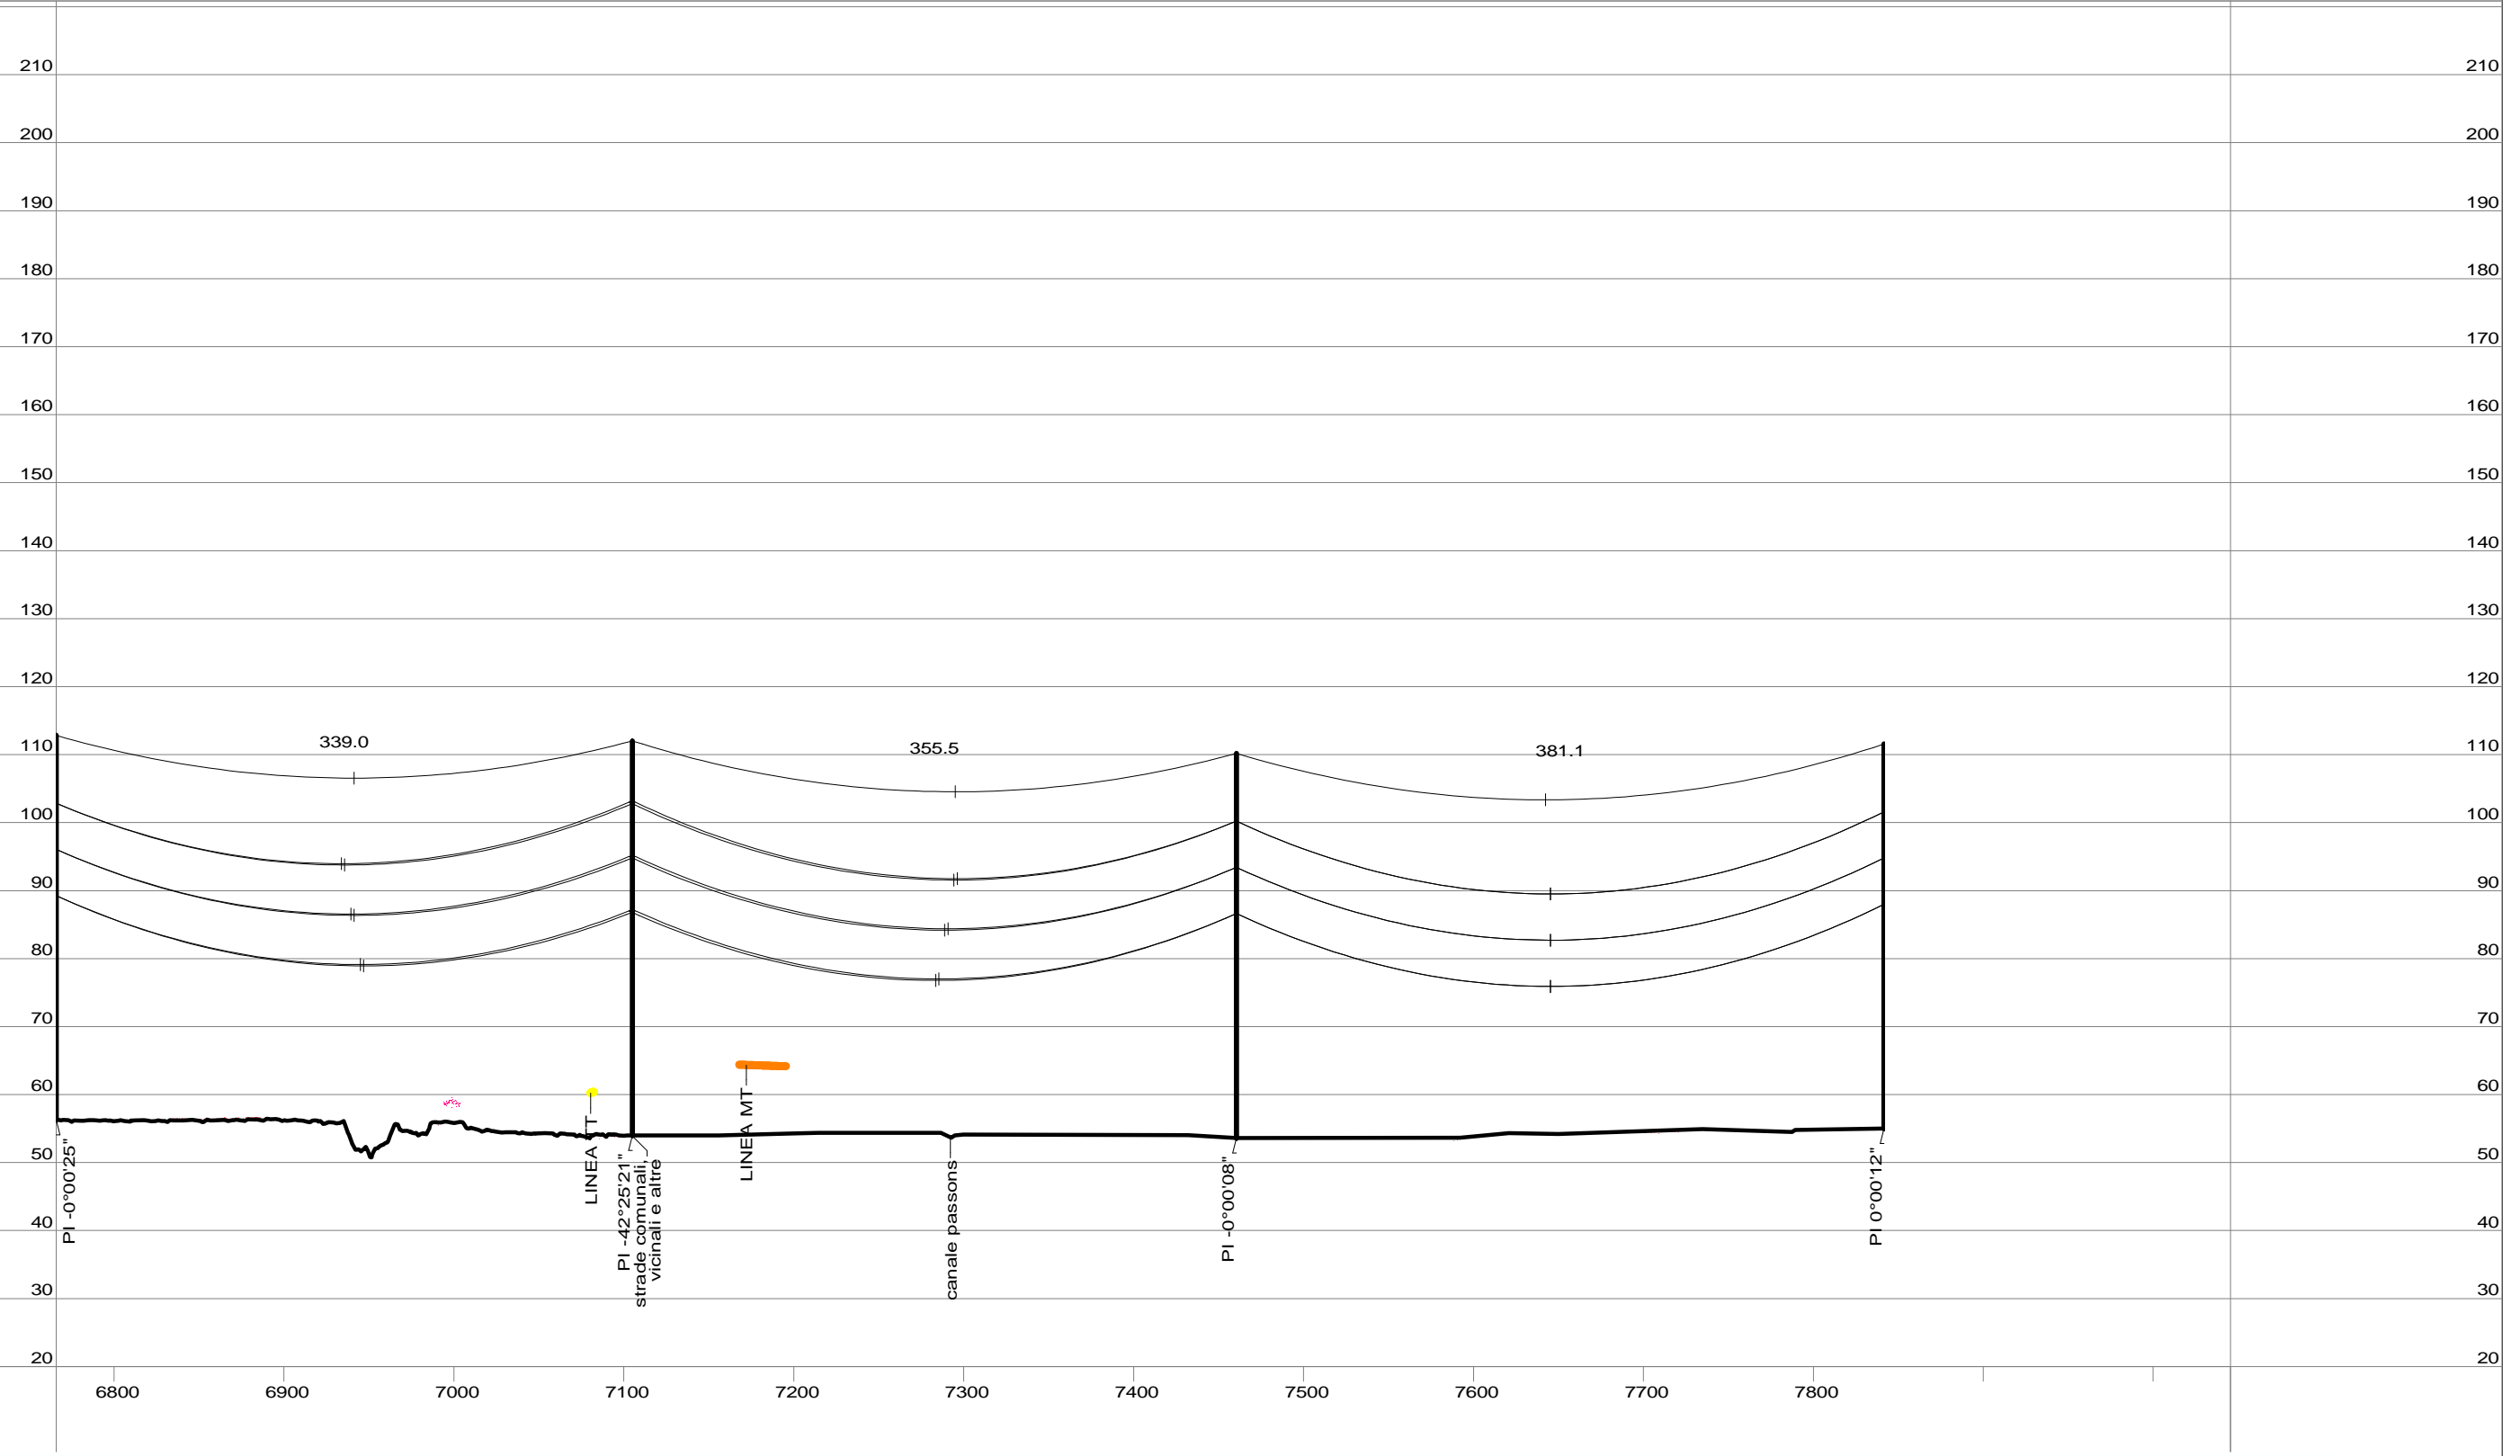


|                            |             |             |             |             |
|----------------------------|-------------|-------------|-------------|-------------|
| Progressiva (m)            | 6766.00     | 7104.97     | 7460.51     | 7841.64     |
| Quota terreno (m)          | 56.26       | 54.01       | 53.63       | 55.00       |
| Numero sostegno            | 21          | 22          | 23          | 24          |
| Tipo sostegno              | MDT 33      | AM dt 33    | MDT 33      | MDT 33      |
| Tipo armamento             | MIS         | TA/TA       | MIS         | MIS         |
| Altezza utile / totale (m) | 33.00/56.56 | 33.00/58.00 | 33.00/56.56 | 33.00/56.56 |
| Distanza orizzontale (m)   |             | 338.97      | 355.54      | 381.13      |
| Progressiva (m)            | 6766.00     | 7104.97     | 7460.51     | 7841.64     |

40.0 m | Scala Vert.  
10.0 m | Scala Orizz.






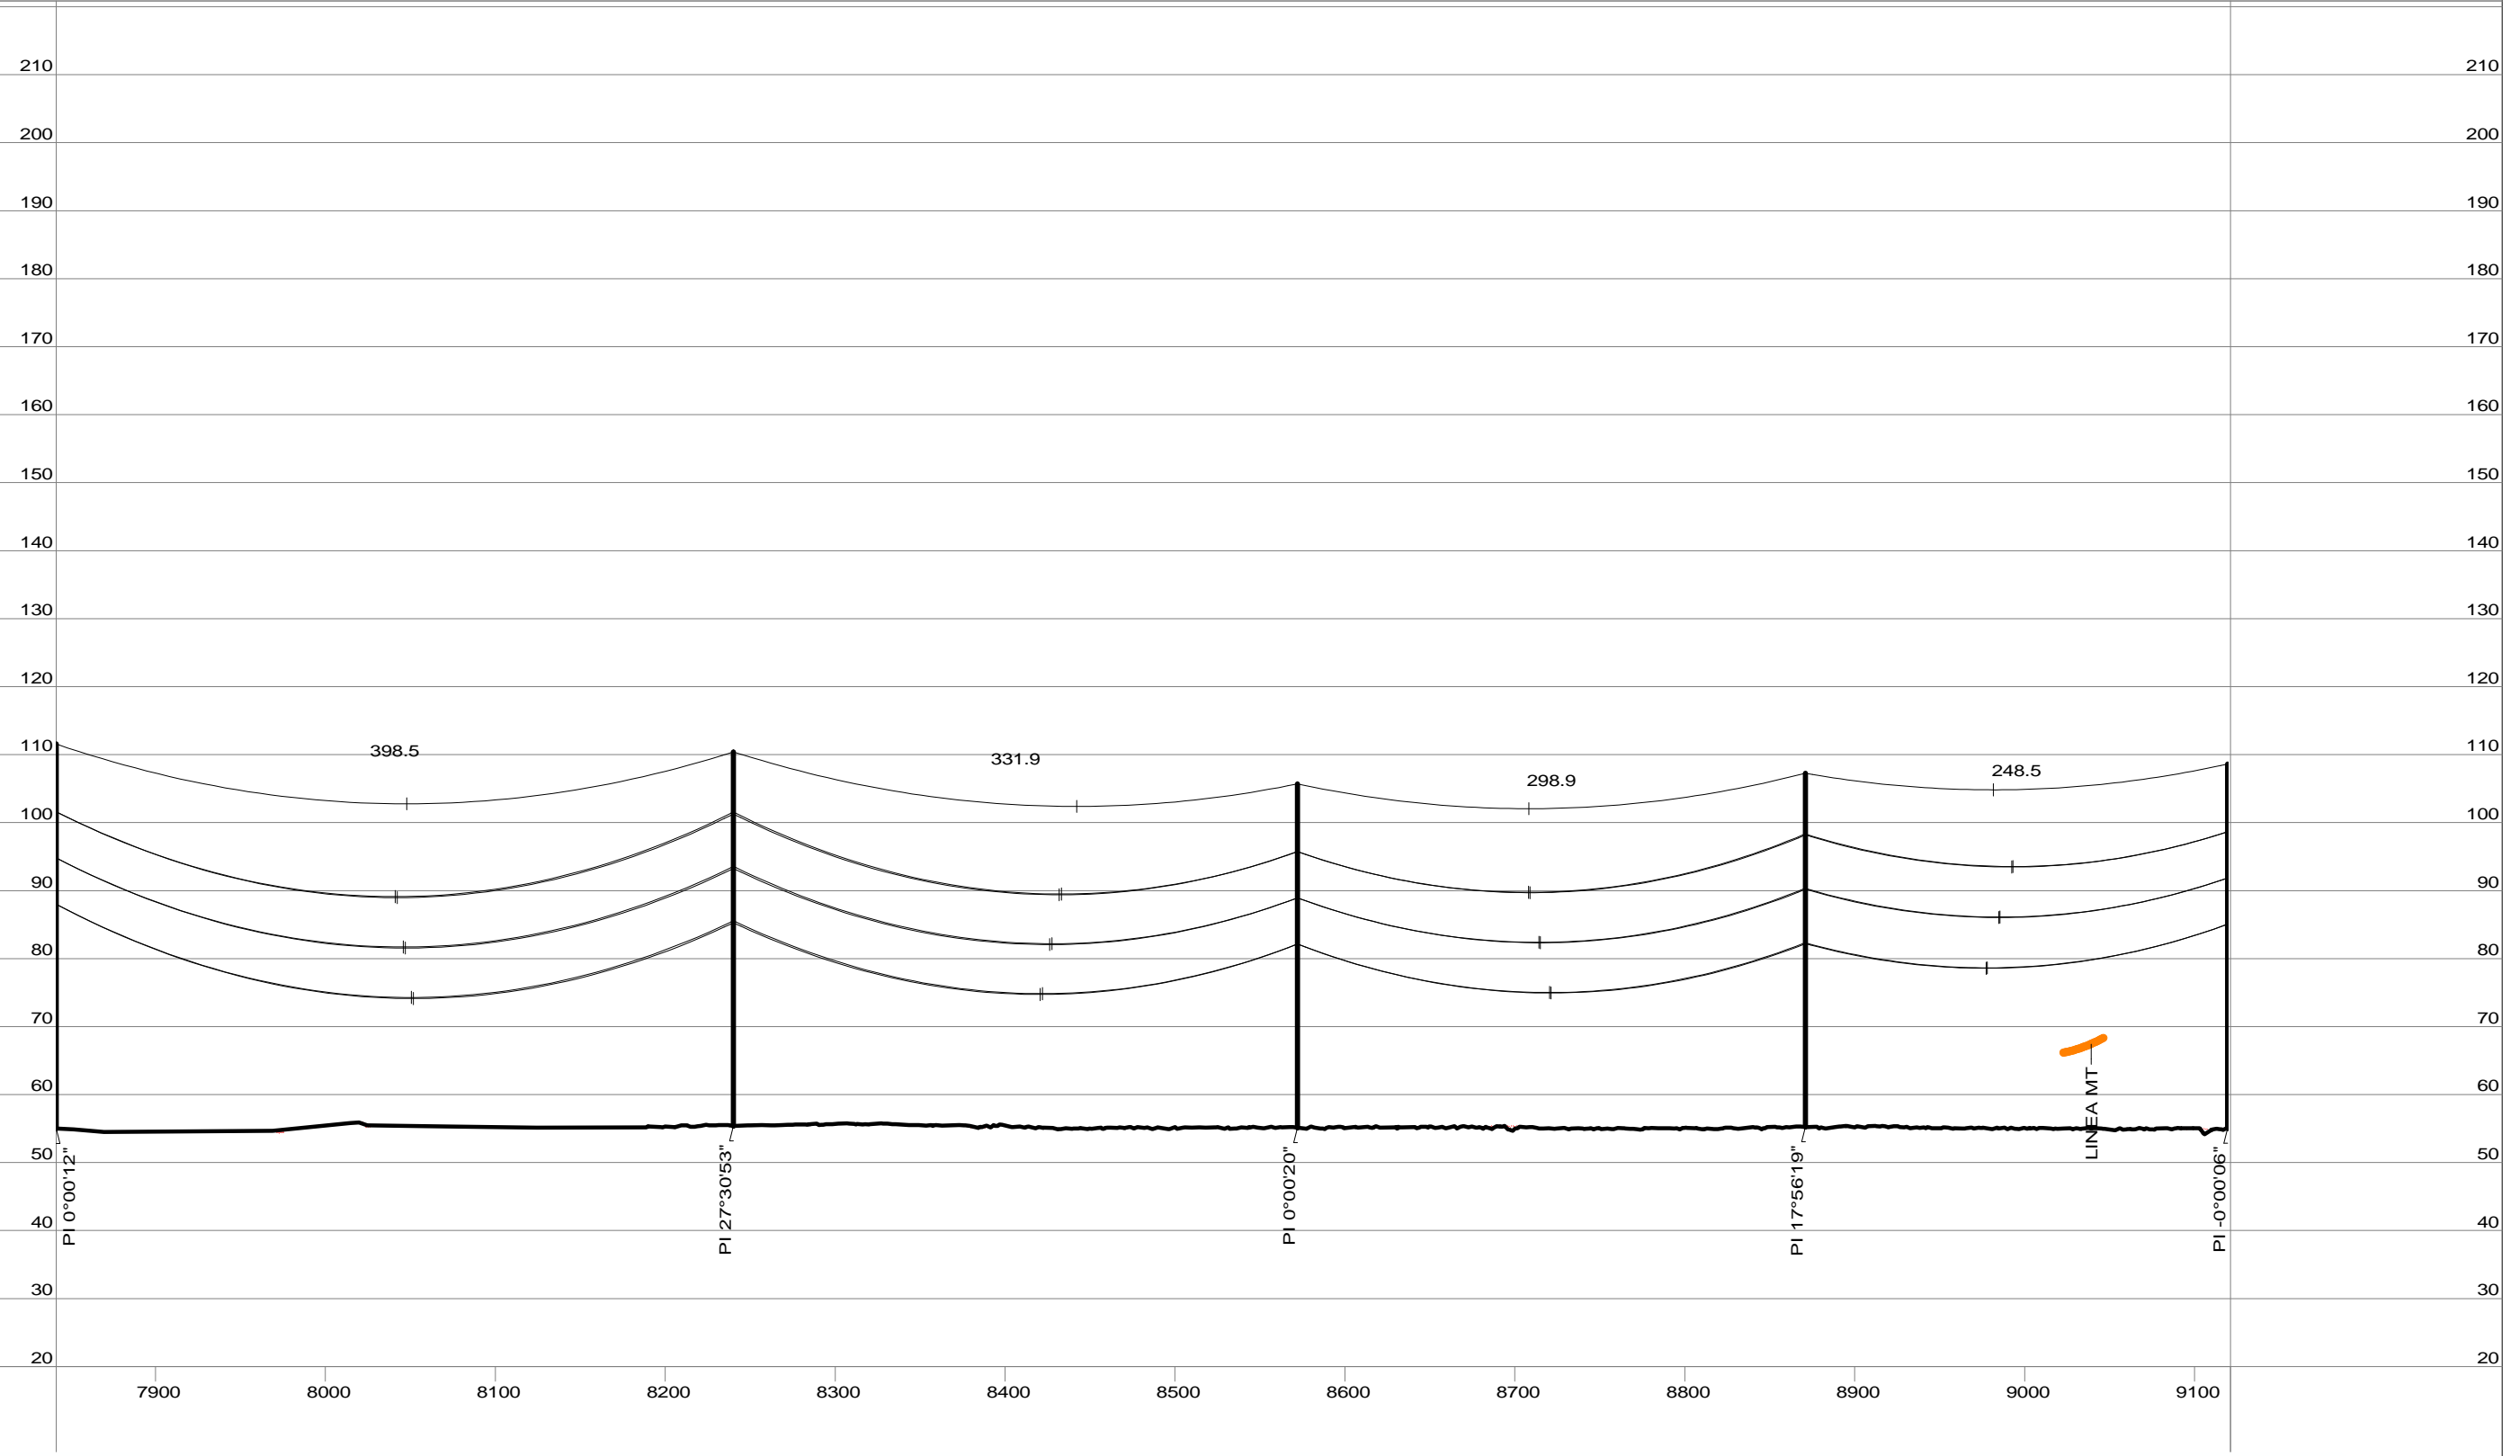

|                            |             |             |             |             |             |
|----------------------------|-------------|-------------|-------------|-------------|-------------|
| Progressiva (m)            | 7841.64     | 8240.17     | 8572.05     | 8870.91     | 9119.42     |
| Quota terreno (m)          | 55.00       | 55.40       | 55.14       | 55.26       | 55.05       |
| Numero sostegno            | 24          | 25          | 26          | 27          | 28          |
| Tipo sostegno              | MDT 33      | AN dt 30    | MDT 27      | AL dt 27    | MDT 30      |
| Tipo armamento             | MIS         | TA/TA       | MIS         | TA/TA       | MIS         |
| Altezza utile / totale (m) | 33.00/56.56 | 30.00/55.00 | 27.00/50.56 | 27.00/52.00 | 30.00/53.56 |
| Distanza orizzontale (m)   |             | 398.54      | 331.88      | 298.86      | 248.51      |
| Progressiva (m)            | 7841.64     | 8240.17     | 8572.05     | 8870.91     | 9119.42     |


40.0 m | Scala Vert.  
10.0 m | Scala Orizz.




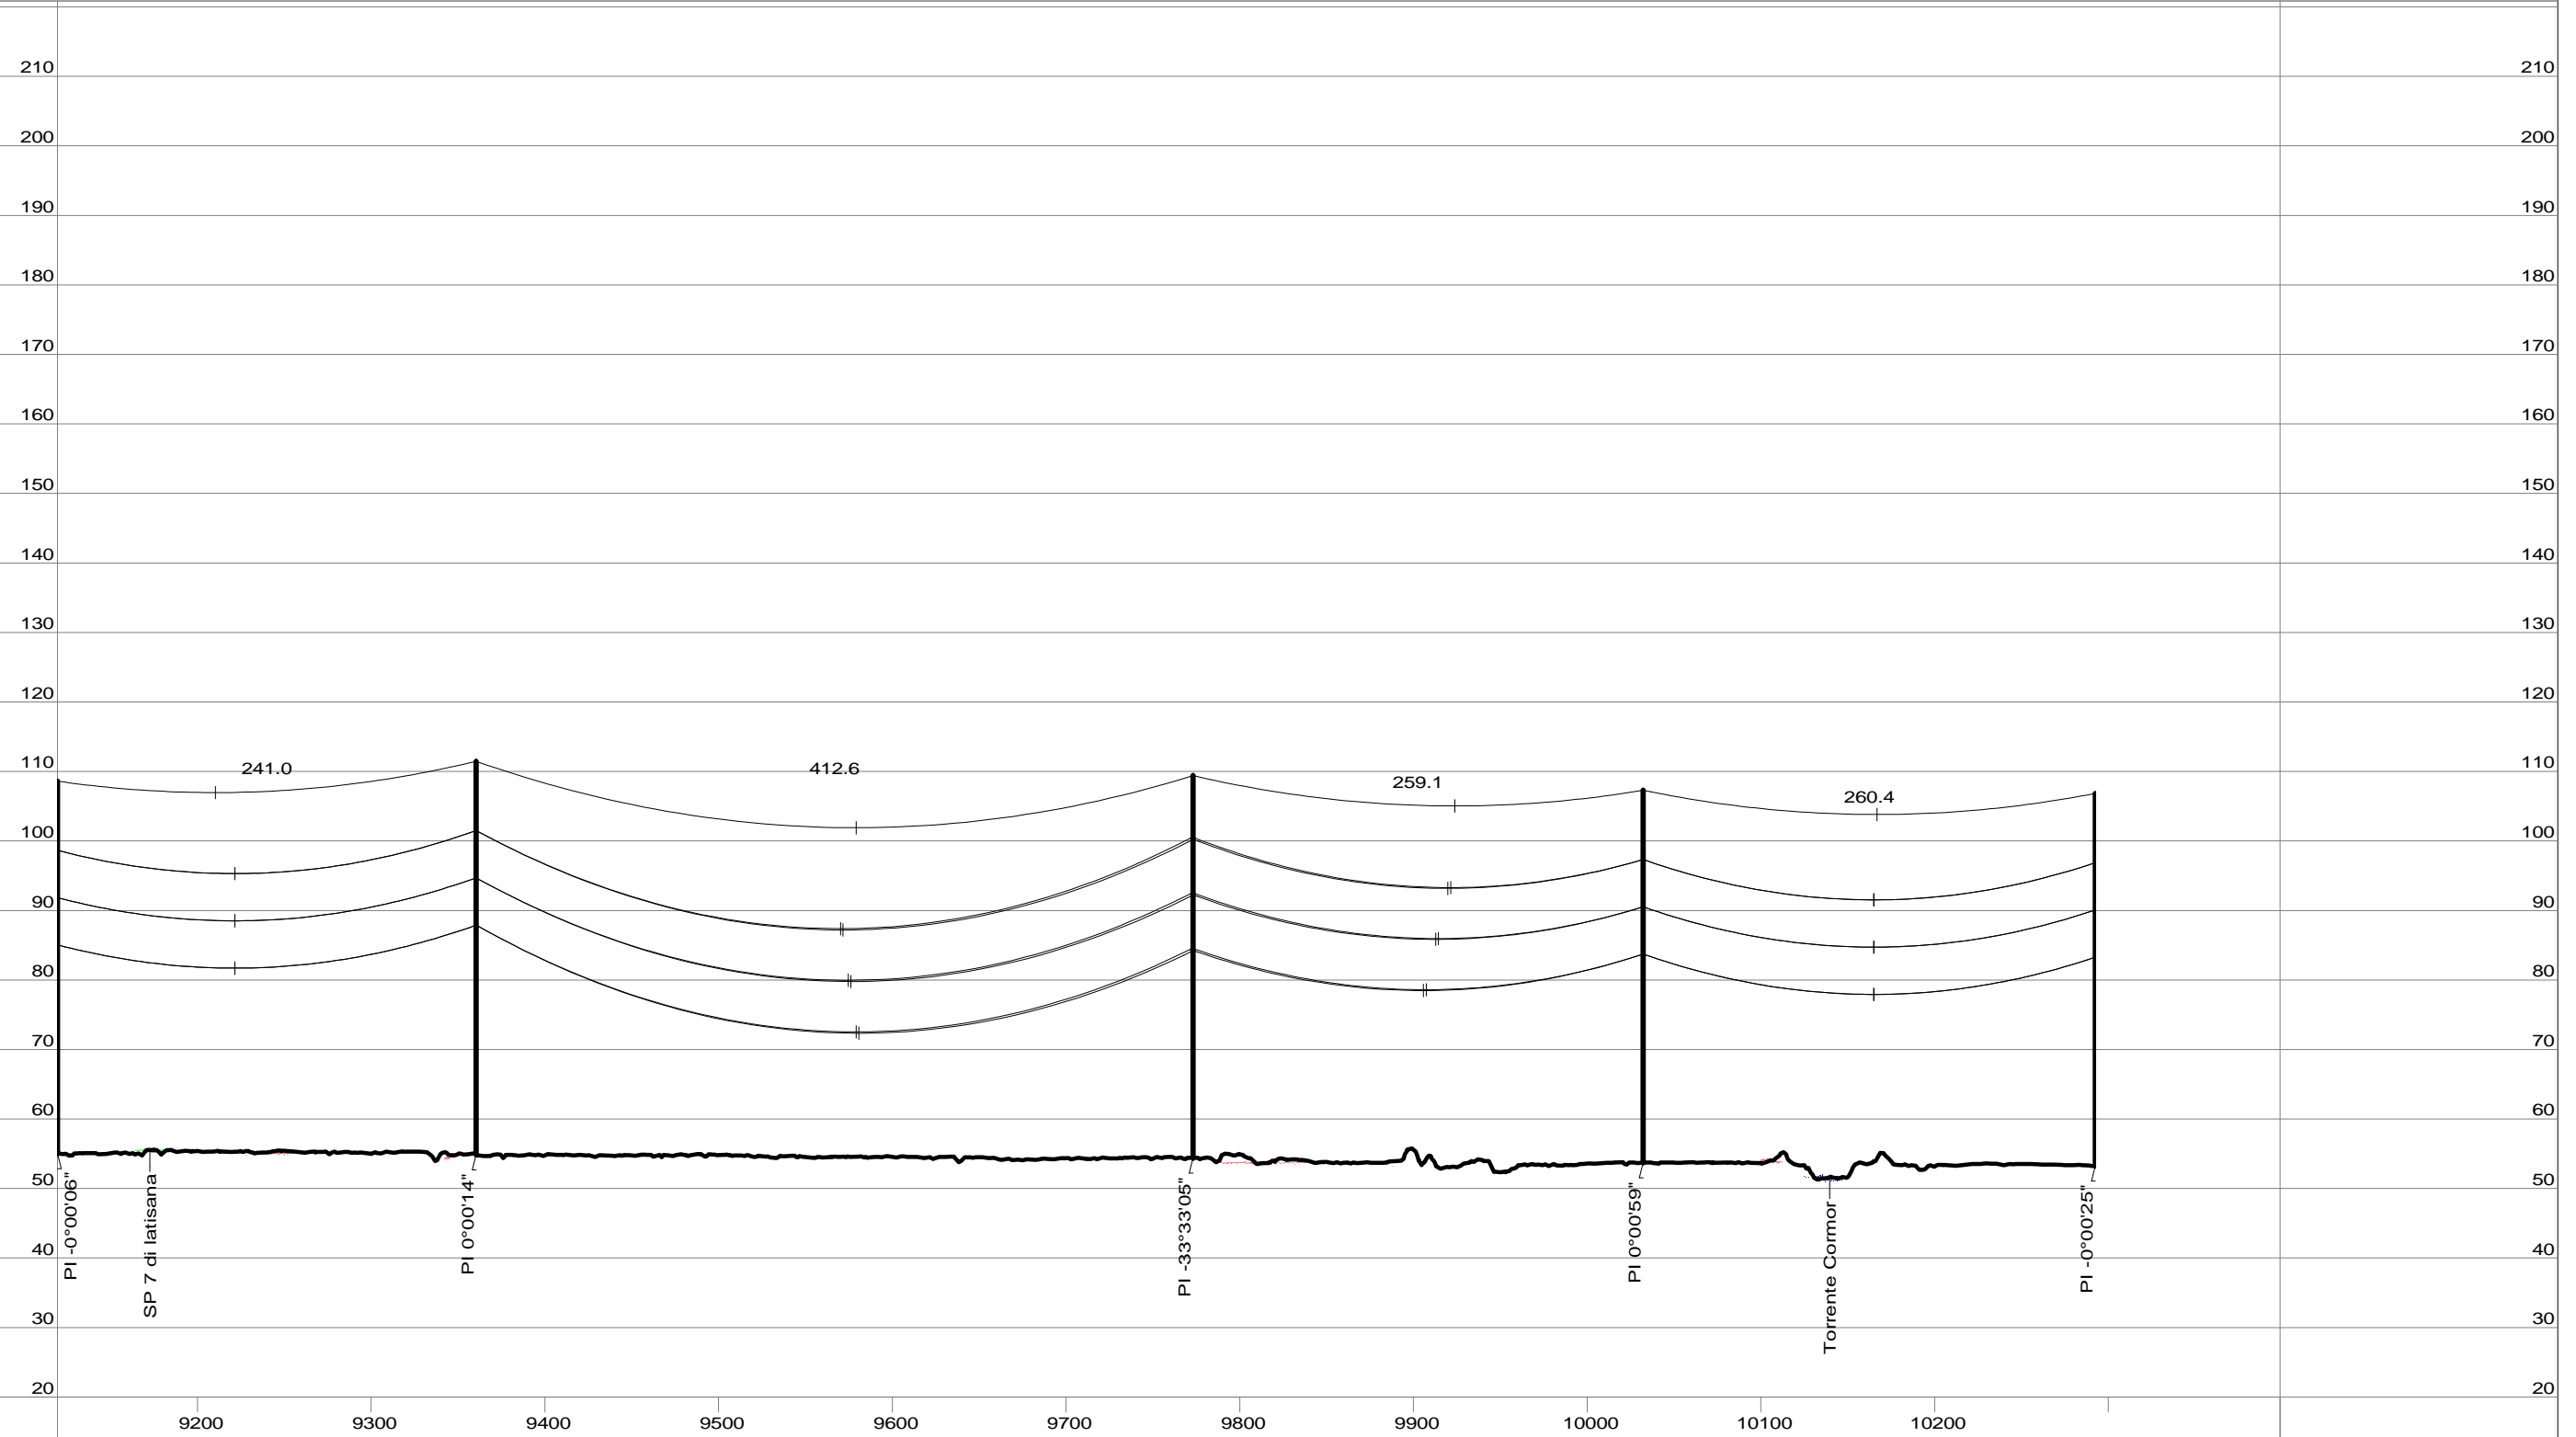

|                            |             |             |             |             |             |
|----------------------------|-------------|-------------|-------------|-------------|-------------|
| Progressiva (m)            | 9119.42     | 9360.46     | 9773.06     | 10032.19    | 10292.55    |
| Quota terreno (m)          | 55.05       | 54.90       | 54.40       | 53.73       | 53.28       |
| Numero sostegno            | 28          | 29          | 30          | 31          | 32          |
| Tipo sostegno              | MDT 30      | PDT 33      | AM dt 30    | NDT 30      | MDT 30      |
| Tipo armamento             | MIS         | MIS         | TA/TA       | MIS         | MIS         |
| Altezza utile / totale (m) | 30.00/53.56 | 33.00/56.56 | 30.00/55.00 | 30.00/53.56 | 30.00/53.56 |
| Distanza orizzontale (m)   | 241.05      | 412.59      | 259.13      | 260.37      |             |
| Progressiva (m)            | 9119.42     | 9360.46     | 9773.06     | 10032.19    | 10292.55    |

40.0 m | Scala Vert.  
10.0 m | Scala Orizz.

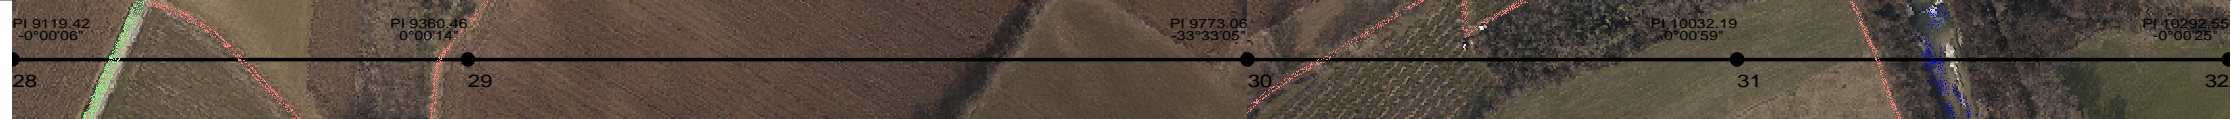


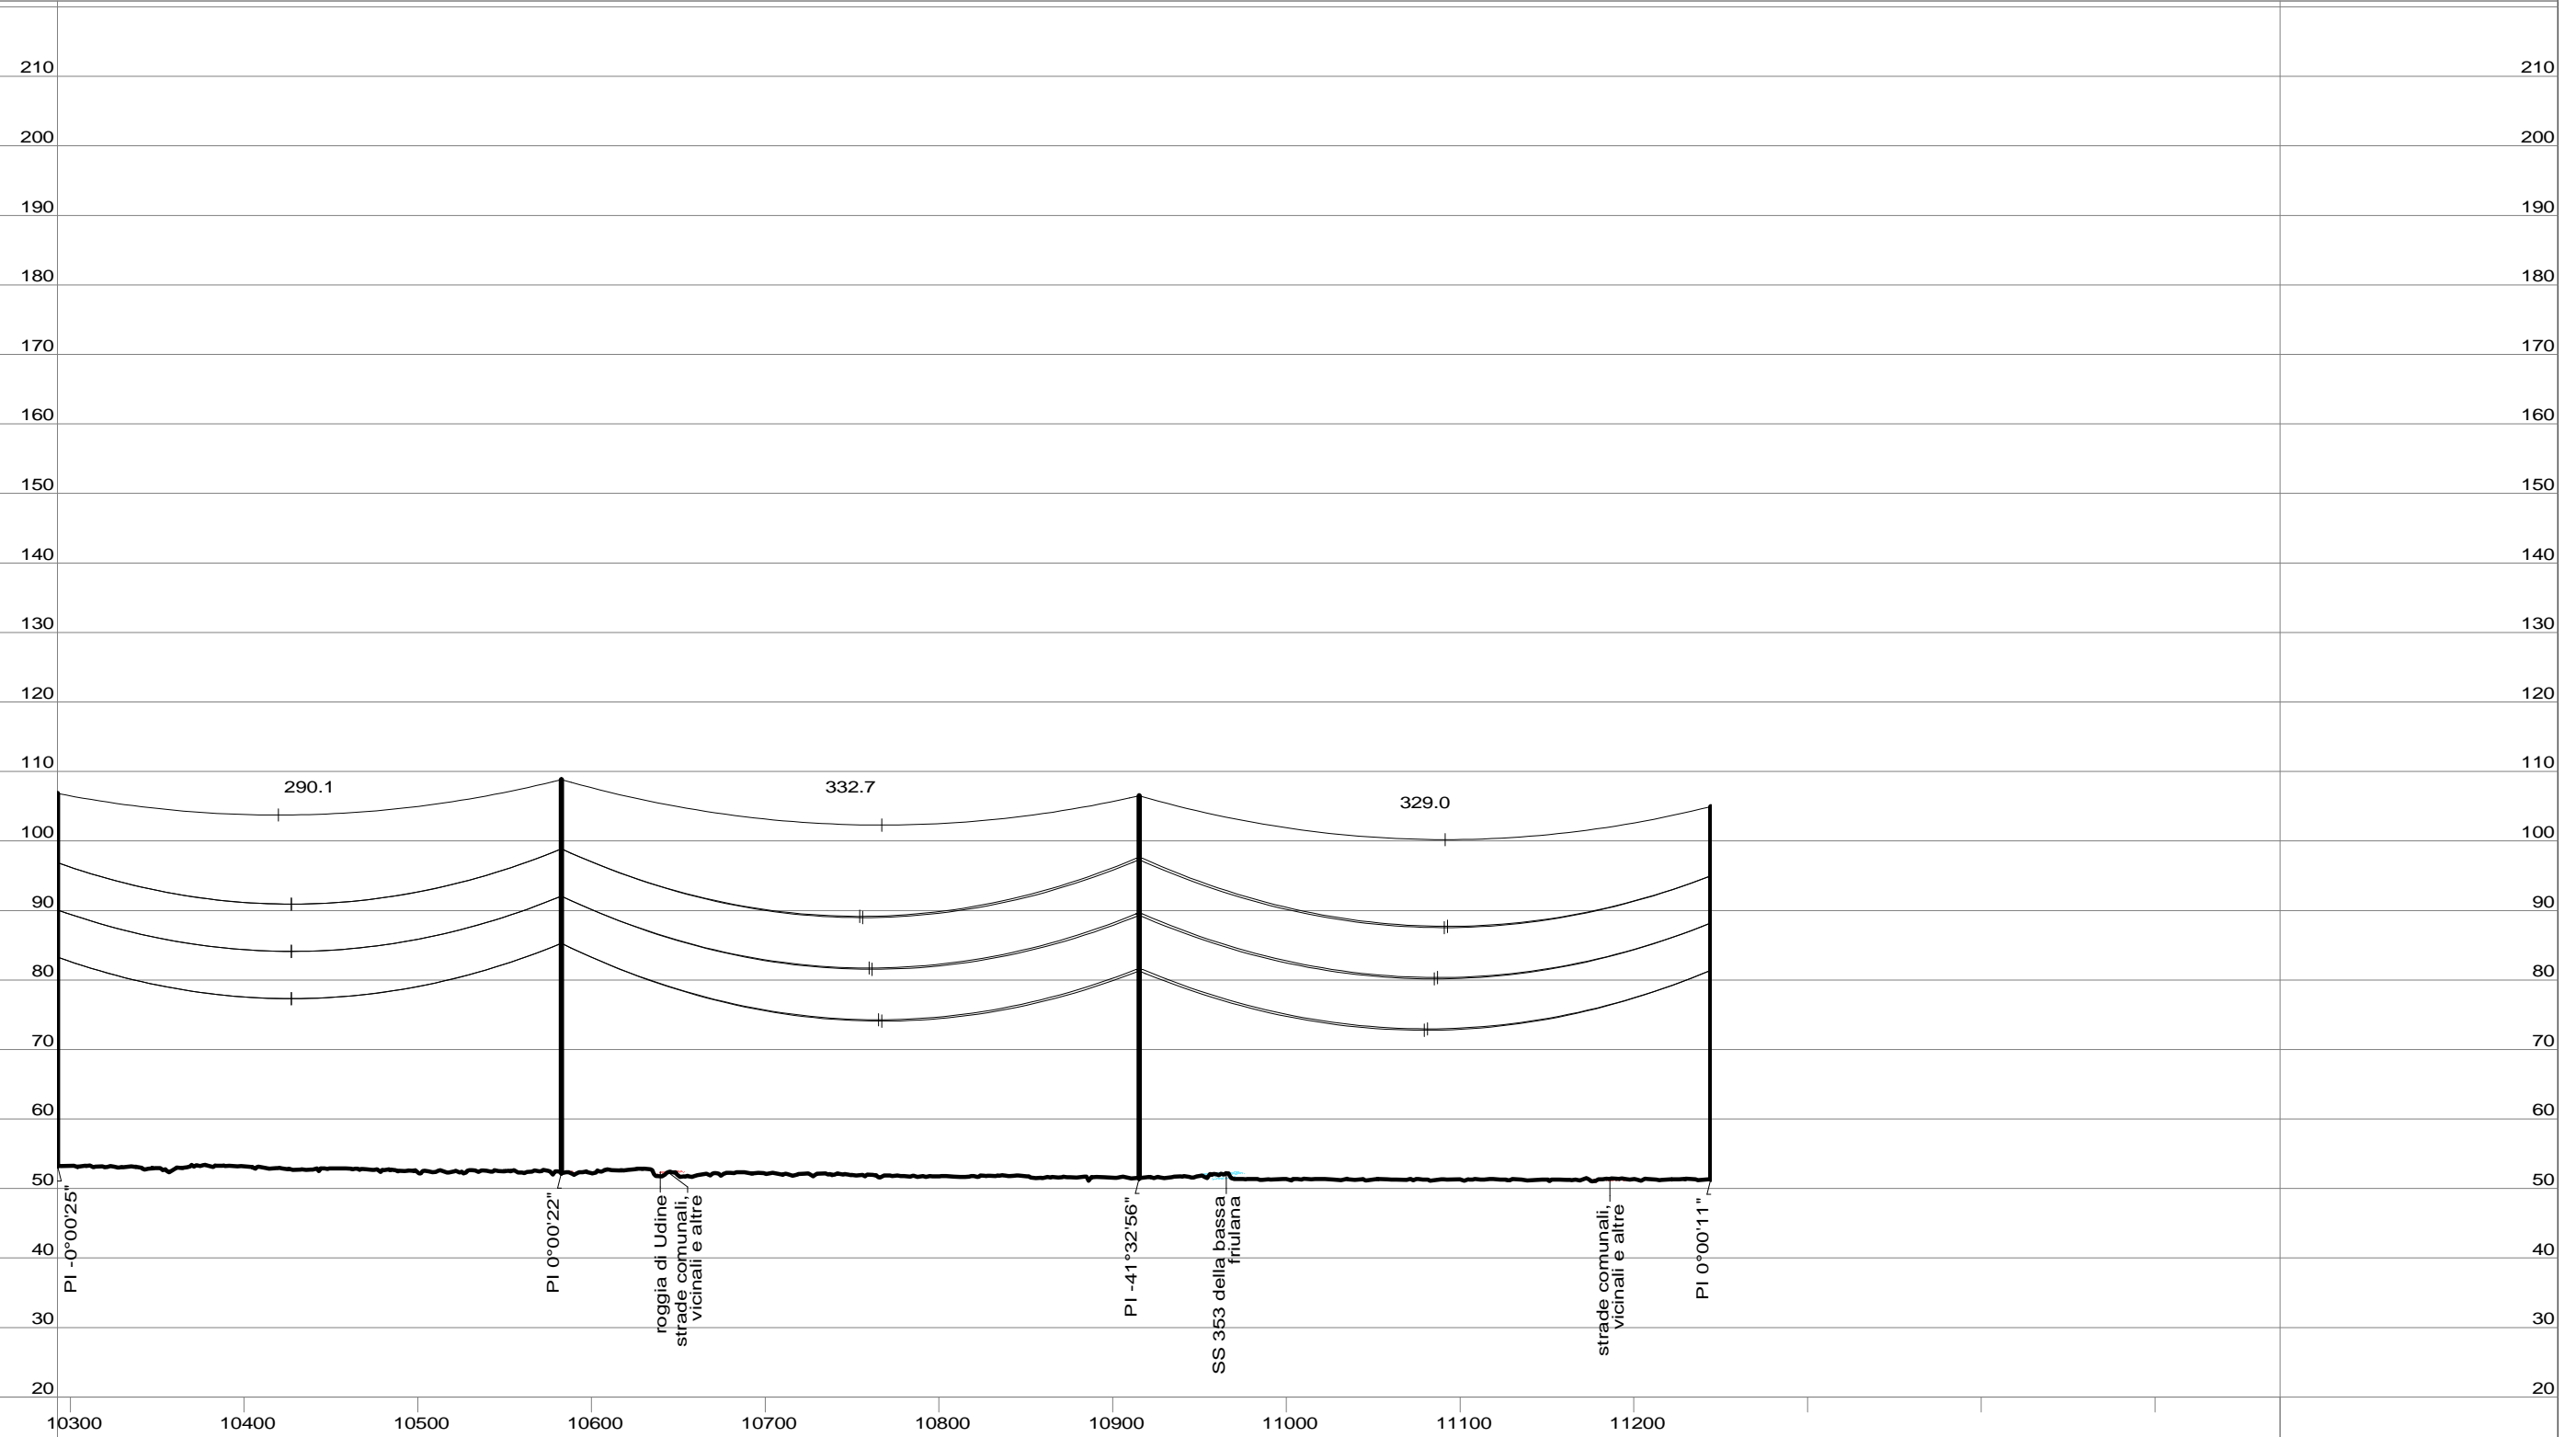

|                            |             |             |             |             |
|----------------------------|-------------|-------------|-------------|-------------|
| Progressiva (m)            | 10292.55    | 10582.62    | 10915.31    | 11244.31    |
| Quota terreno (m)          | 53.28       | 52.26       | 51.50       | 51.39       |
| Numero sostegno            | 32          | 33          | 34          | 35          |
| Tipo sostegno              | MDT 30      | MDT 33      | AM dt 30    | MDT 30      |
| Tipo armamento             | MIS         | MIS         | TA/TA       | MIS         |
| Altezza utile / totale (m) | 30.00/53.56 | 33.00/56.56 | 30.00/55.00 | 30.00/53.56 |
| Distanza orizzontale (m)   | 290.07      | 332.68      | 329.00      |             |
| Progressiva (m)            | 10292.55    | 10582.62    | 10915.31    | 11244.31    |

40.0 m | Scala Vert.  
10.0 m | Scala Orizz.




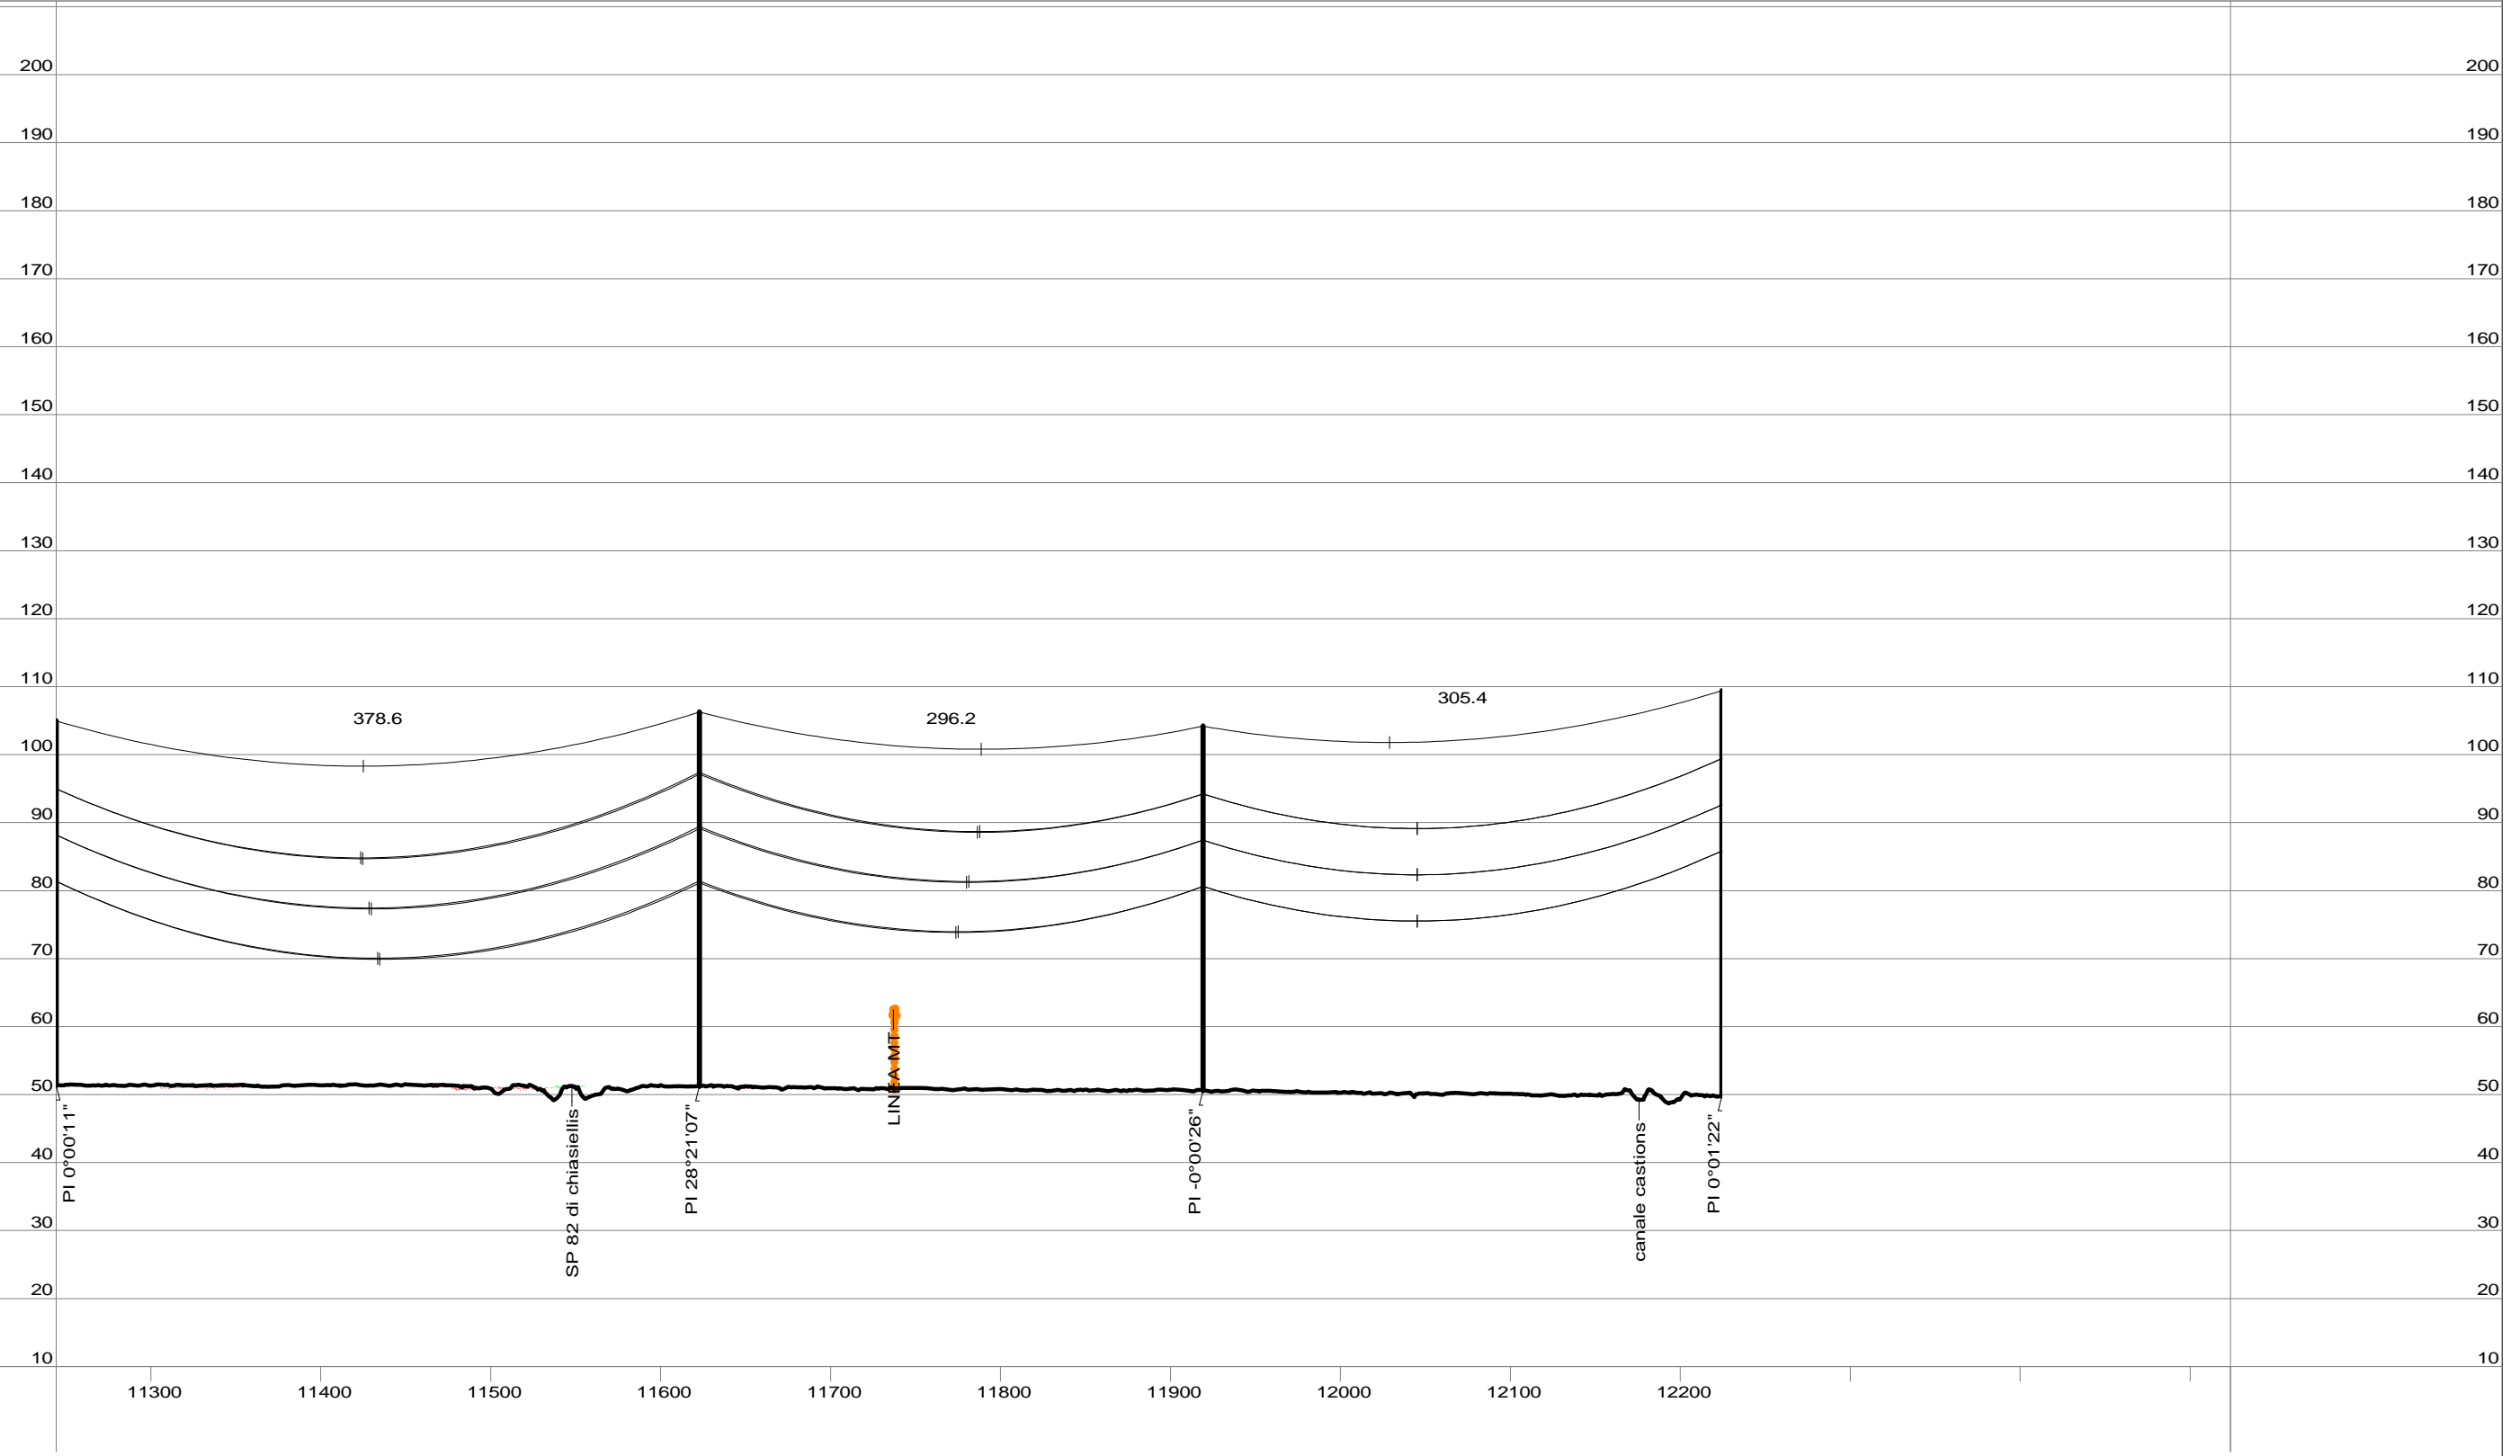

|                            |             |             |             |             |
|----------------------------|-------------|-------------|-------------|-------------|
| Progressiva (m)            | 11244.31    | 11622.89    | 11919.11    | 12224.46    |
| Quota terreno (m)          | 51.39       | 51.27       | 50.62       | 49.84       |
| Numero sostegno            | 35          | 36          | 37          | 38          |
| Tipo sostegno              | MDT 30      | AM dt 30    | MDT 30      | MDT 36      |
| Tipo armamento             | MIS         | TA/TA       | MIS         | MIS         |
| Altezza utile / totale (m) | 30.00/53.56 | 30.00/55.00 | 30.00/53.56 | 36.00/59.56 |
| Distanza orizzontale (m)   | 378.58      | 296.22      | 305.35      |             |
| Progressiva (m)            | 11244.31    | 11622.89    | 11919.11    | 12224.46    |

40.0 m | Scala Vert.  
10.0 m | Scala Orizz.




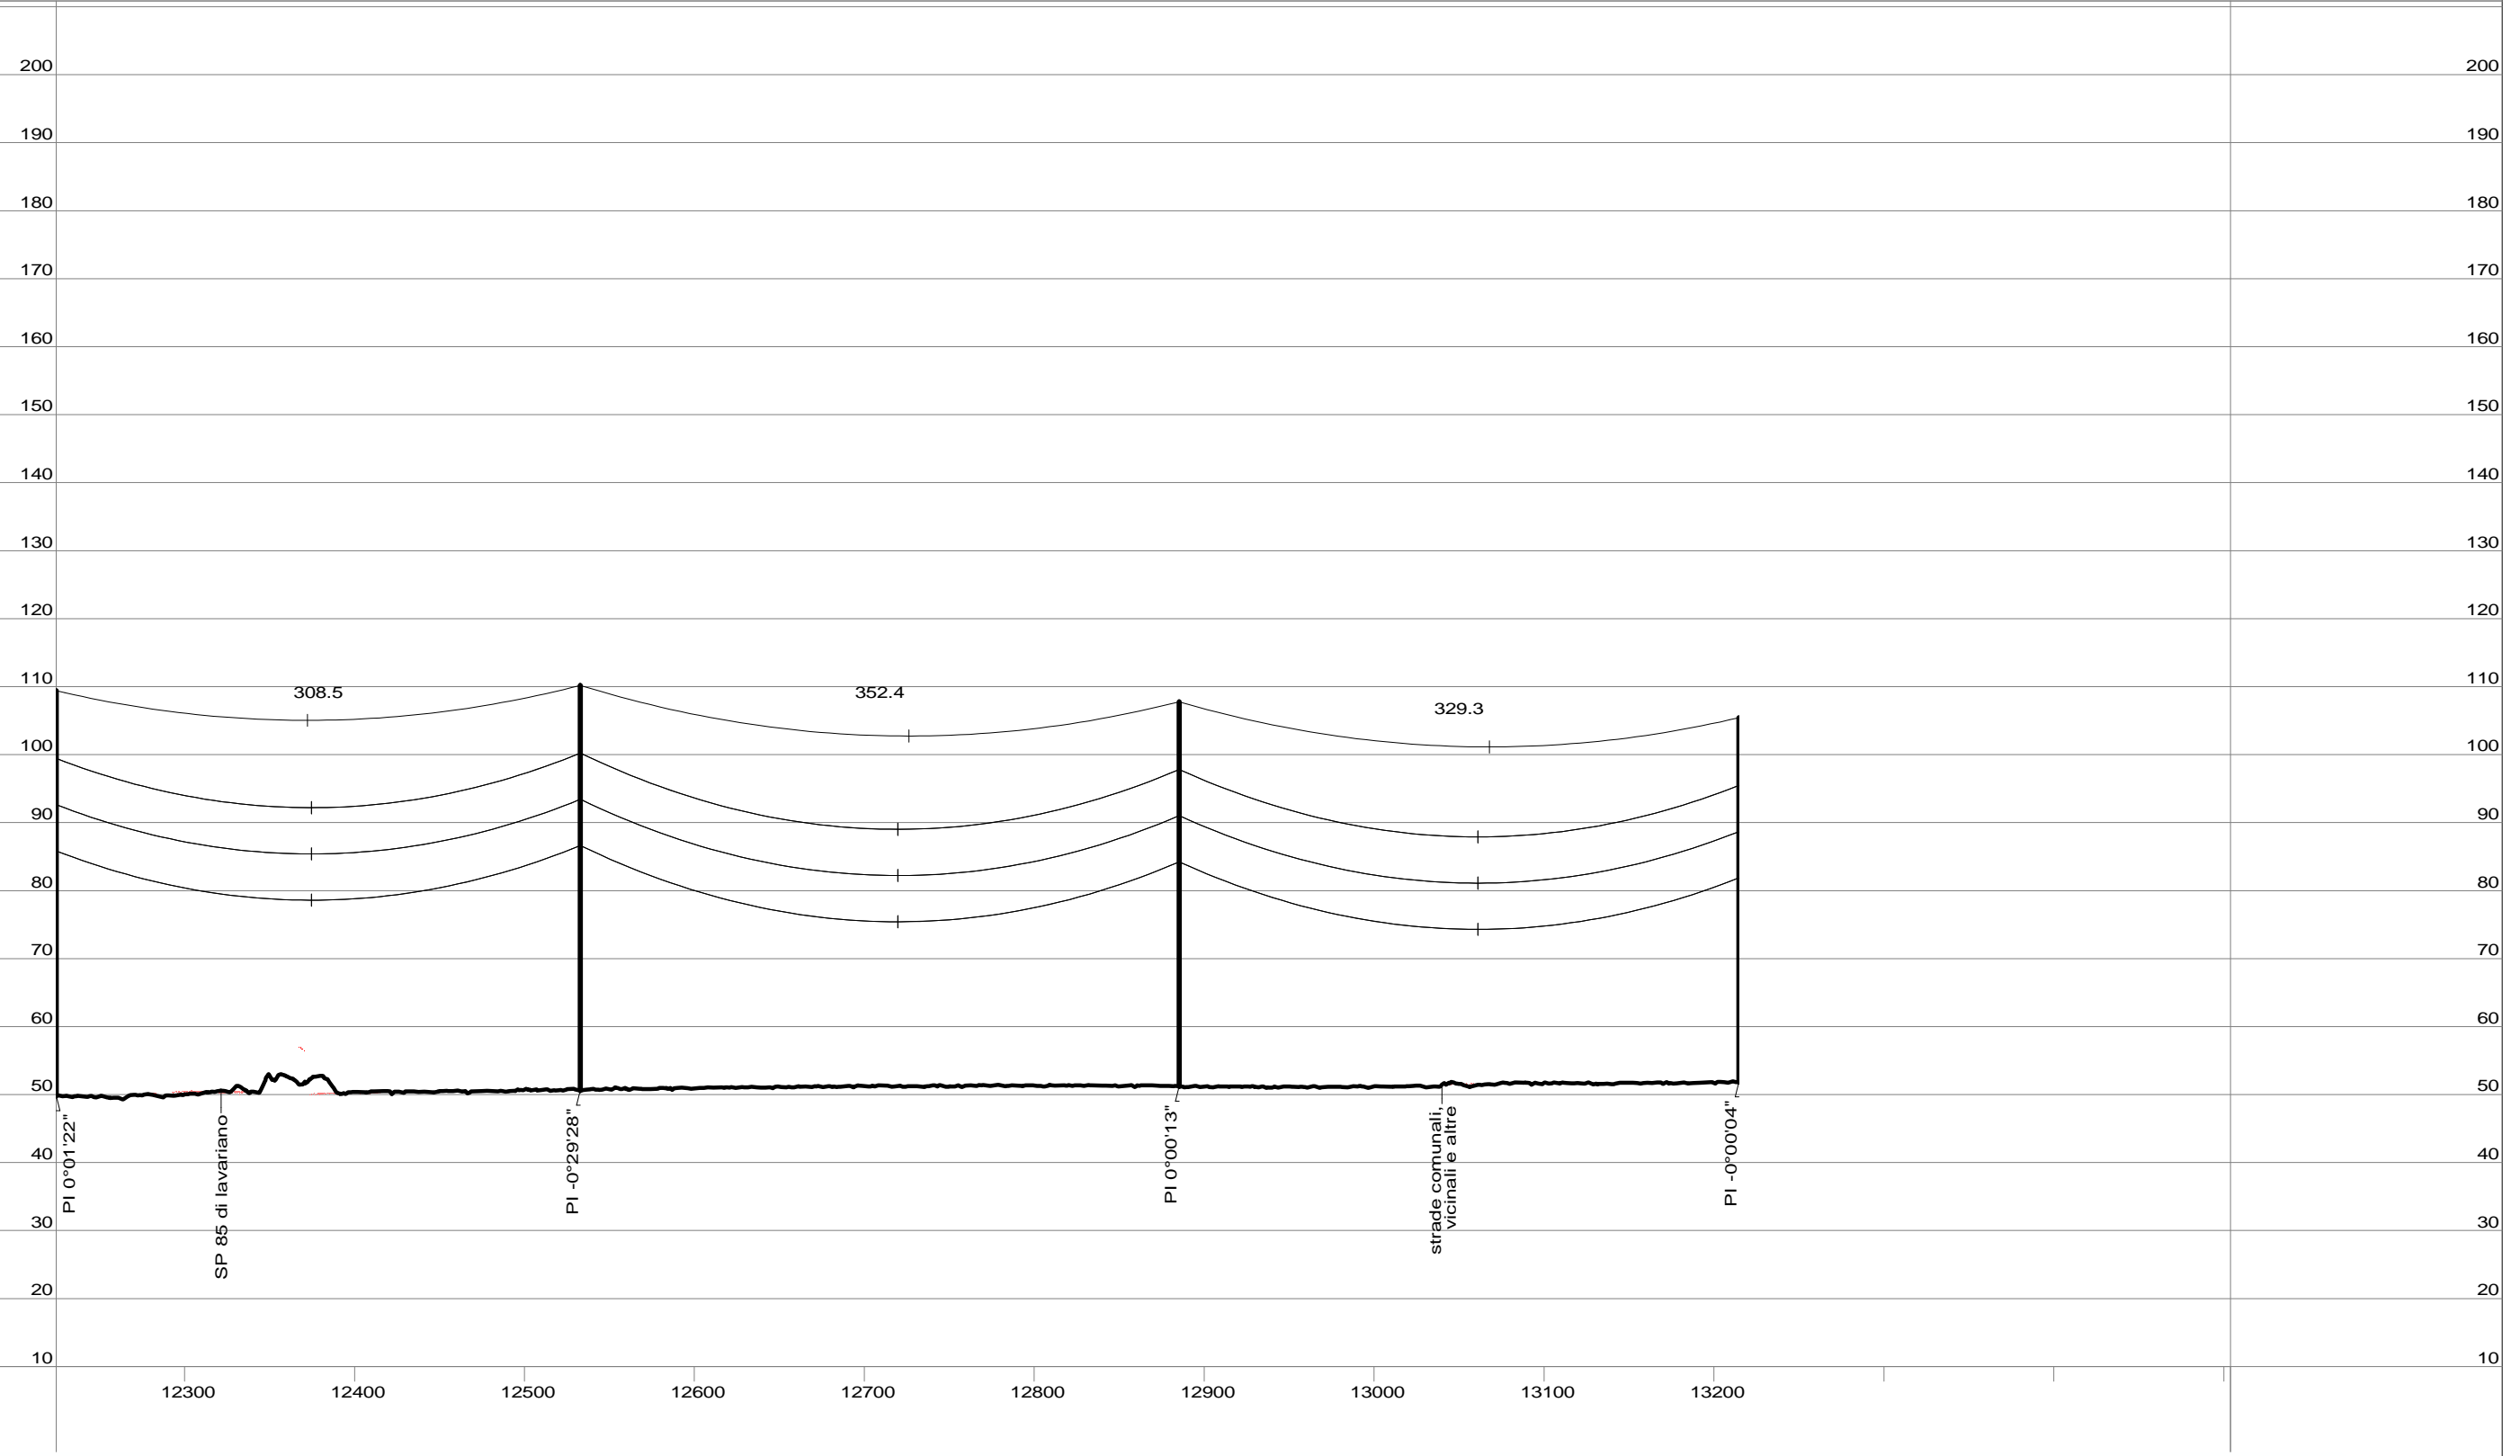

|                            |             |             |             |             |
|----------------------------|-------------|-------------|-------------|-------------|
| Progressiva (m)            | 12224.46    | 12532.91    | 12885.31    | 13214.62    |
| Quota terreno (m)          | 49.84       | 50.62       | 51.21       | 51.87       |
| Numero sostegno            | 38          | 39          | 40          | 41          |
| Tipo sostegno              | MDT 36      | MDT 36      | MDT 33      | MDT 30      |
| Tipo armamento             | MIS         | MIS         | MIS         | MIS         |
| Altezza utile / totale (m) | 36.00/59.56 | 36.00/59.56 | 33.00/56.56 | 30.00/53.56 |
| Distanza orizzontale (m)   | 308.45      | 352.39      | 329.32      |             |
| Progressiva (m)            | 12224.46    | 12532.91    | 12885.31    | 13214.62    |

40.0 m | Scala Vert.  
10.0 m | Scala Orizz.



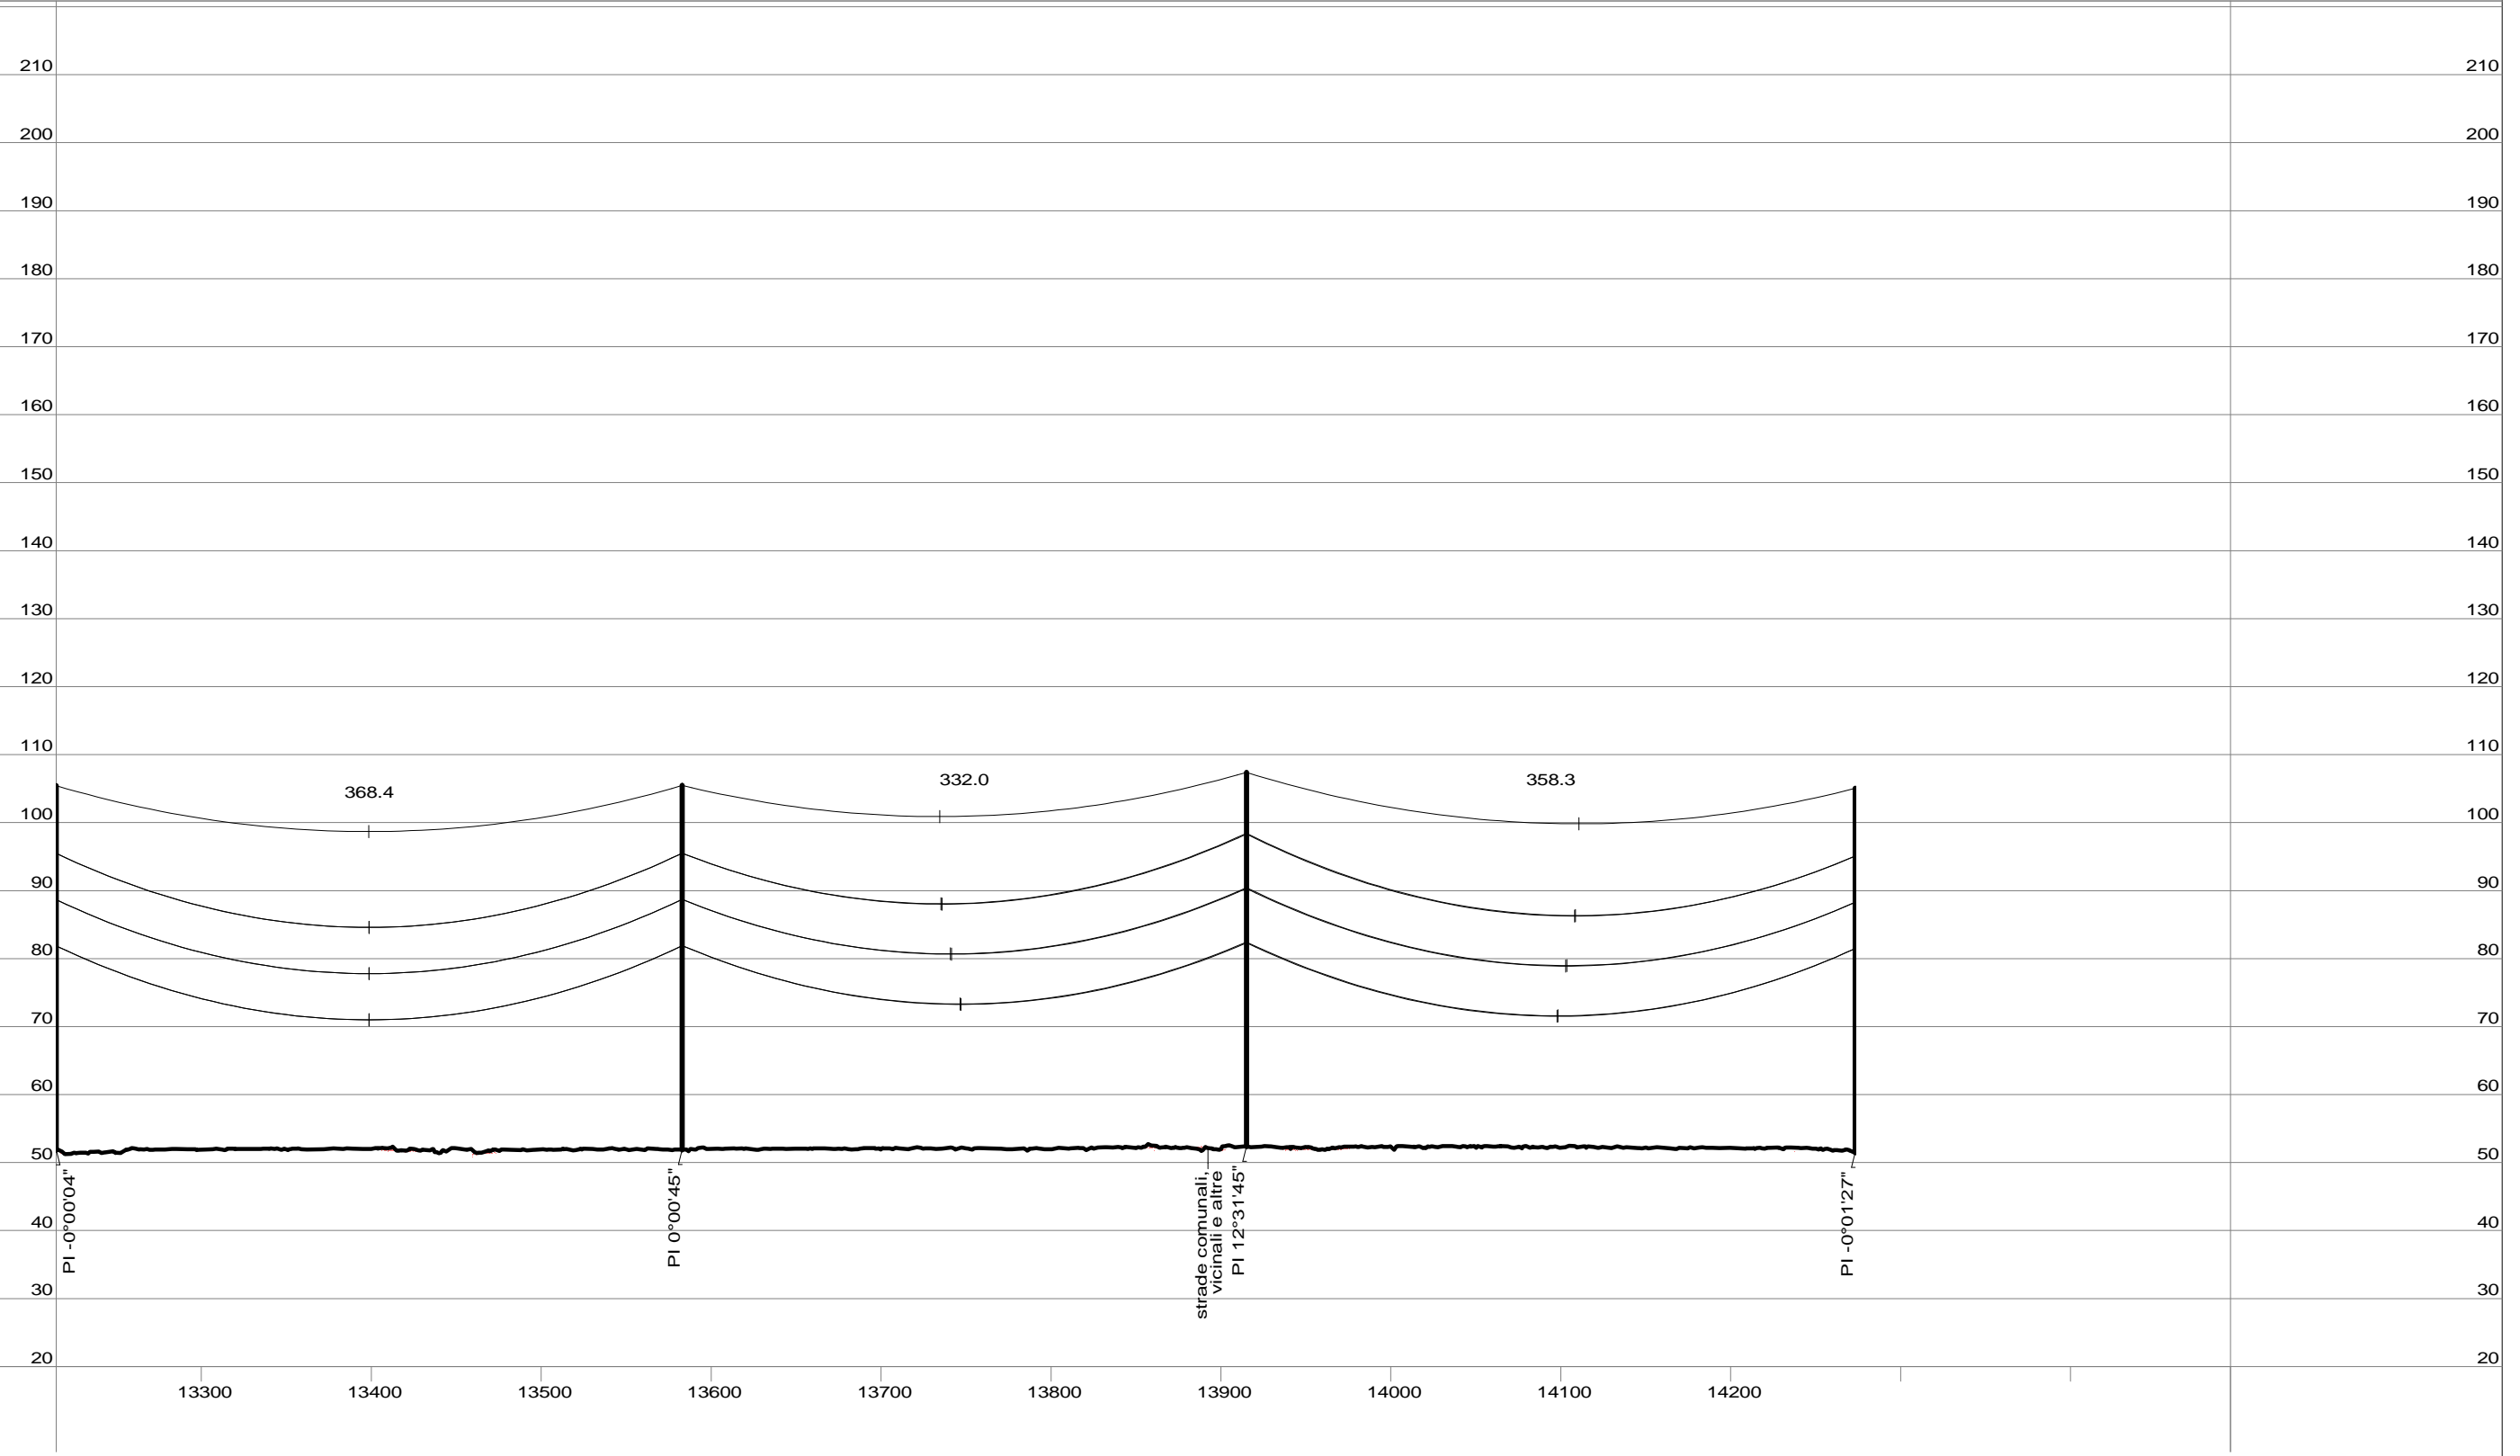


|                            |             |             |             |             |
|----------------------------|-------------|-------------|-------------|-------------|
| Progressiva (m)            | 13214.62    | 13583.02    | 13915.03    | 14273.34    |
| Quota terreno (m)          | 51.87       | 51.90       | 52.38       | 51.48       |
| Numero sostegno            | 41          | 42          | 43          | 44          |
| Tipo sostegno              | MDT 30      | MDT 30      | AL dt 30    | MDT 30      |
| Tipo armamento             | MIS         | MIS         | TA/TA       | MIS         |
| Altezza utile / totale (m) | 30.00/53.56 | 30.00/53.56 | 30.00/55.00 | 30.00/53.56 |
| Distanza orizzontale (m)   | 368.40      | 332.01      | 358.31      |             |
| Progressiva (m)            | 13214.62    | 13583.02    | 13915.03    | 14273.34    |

40.0 m | Scala Vert.  
10.0 m | Scala Orizz.






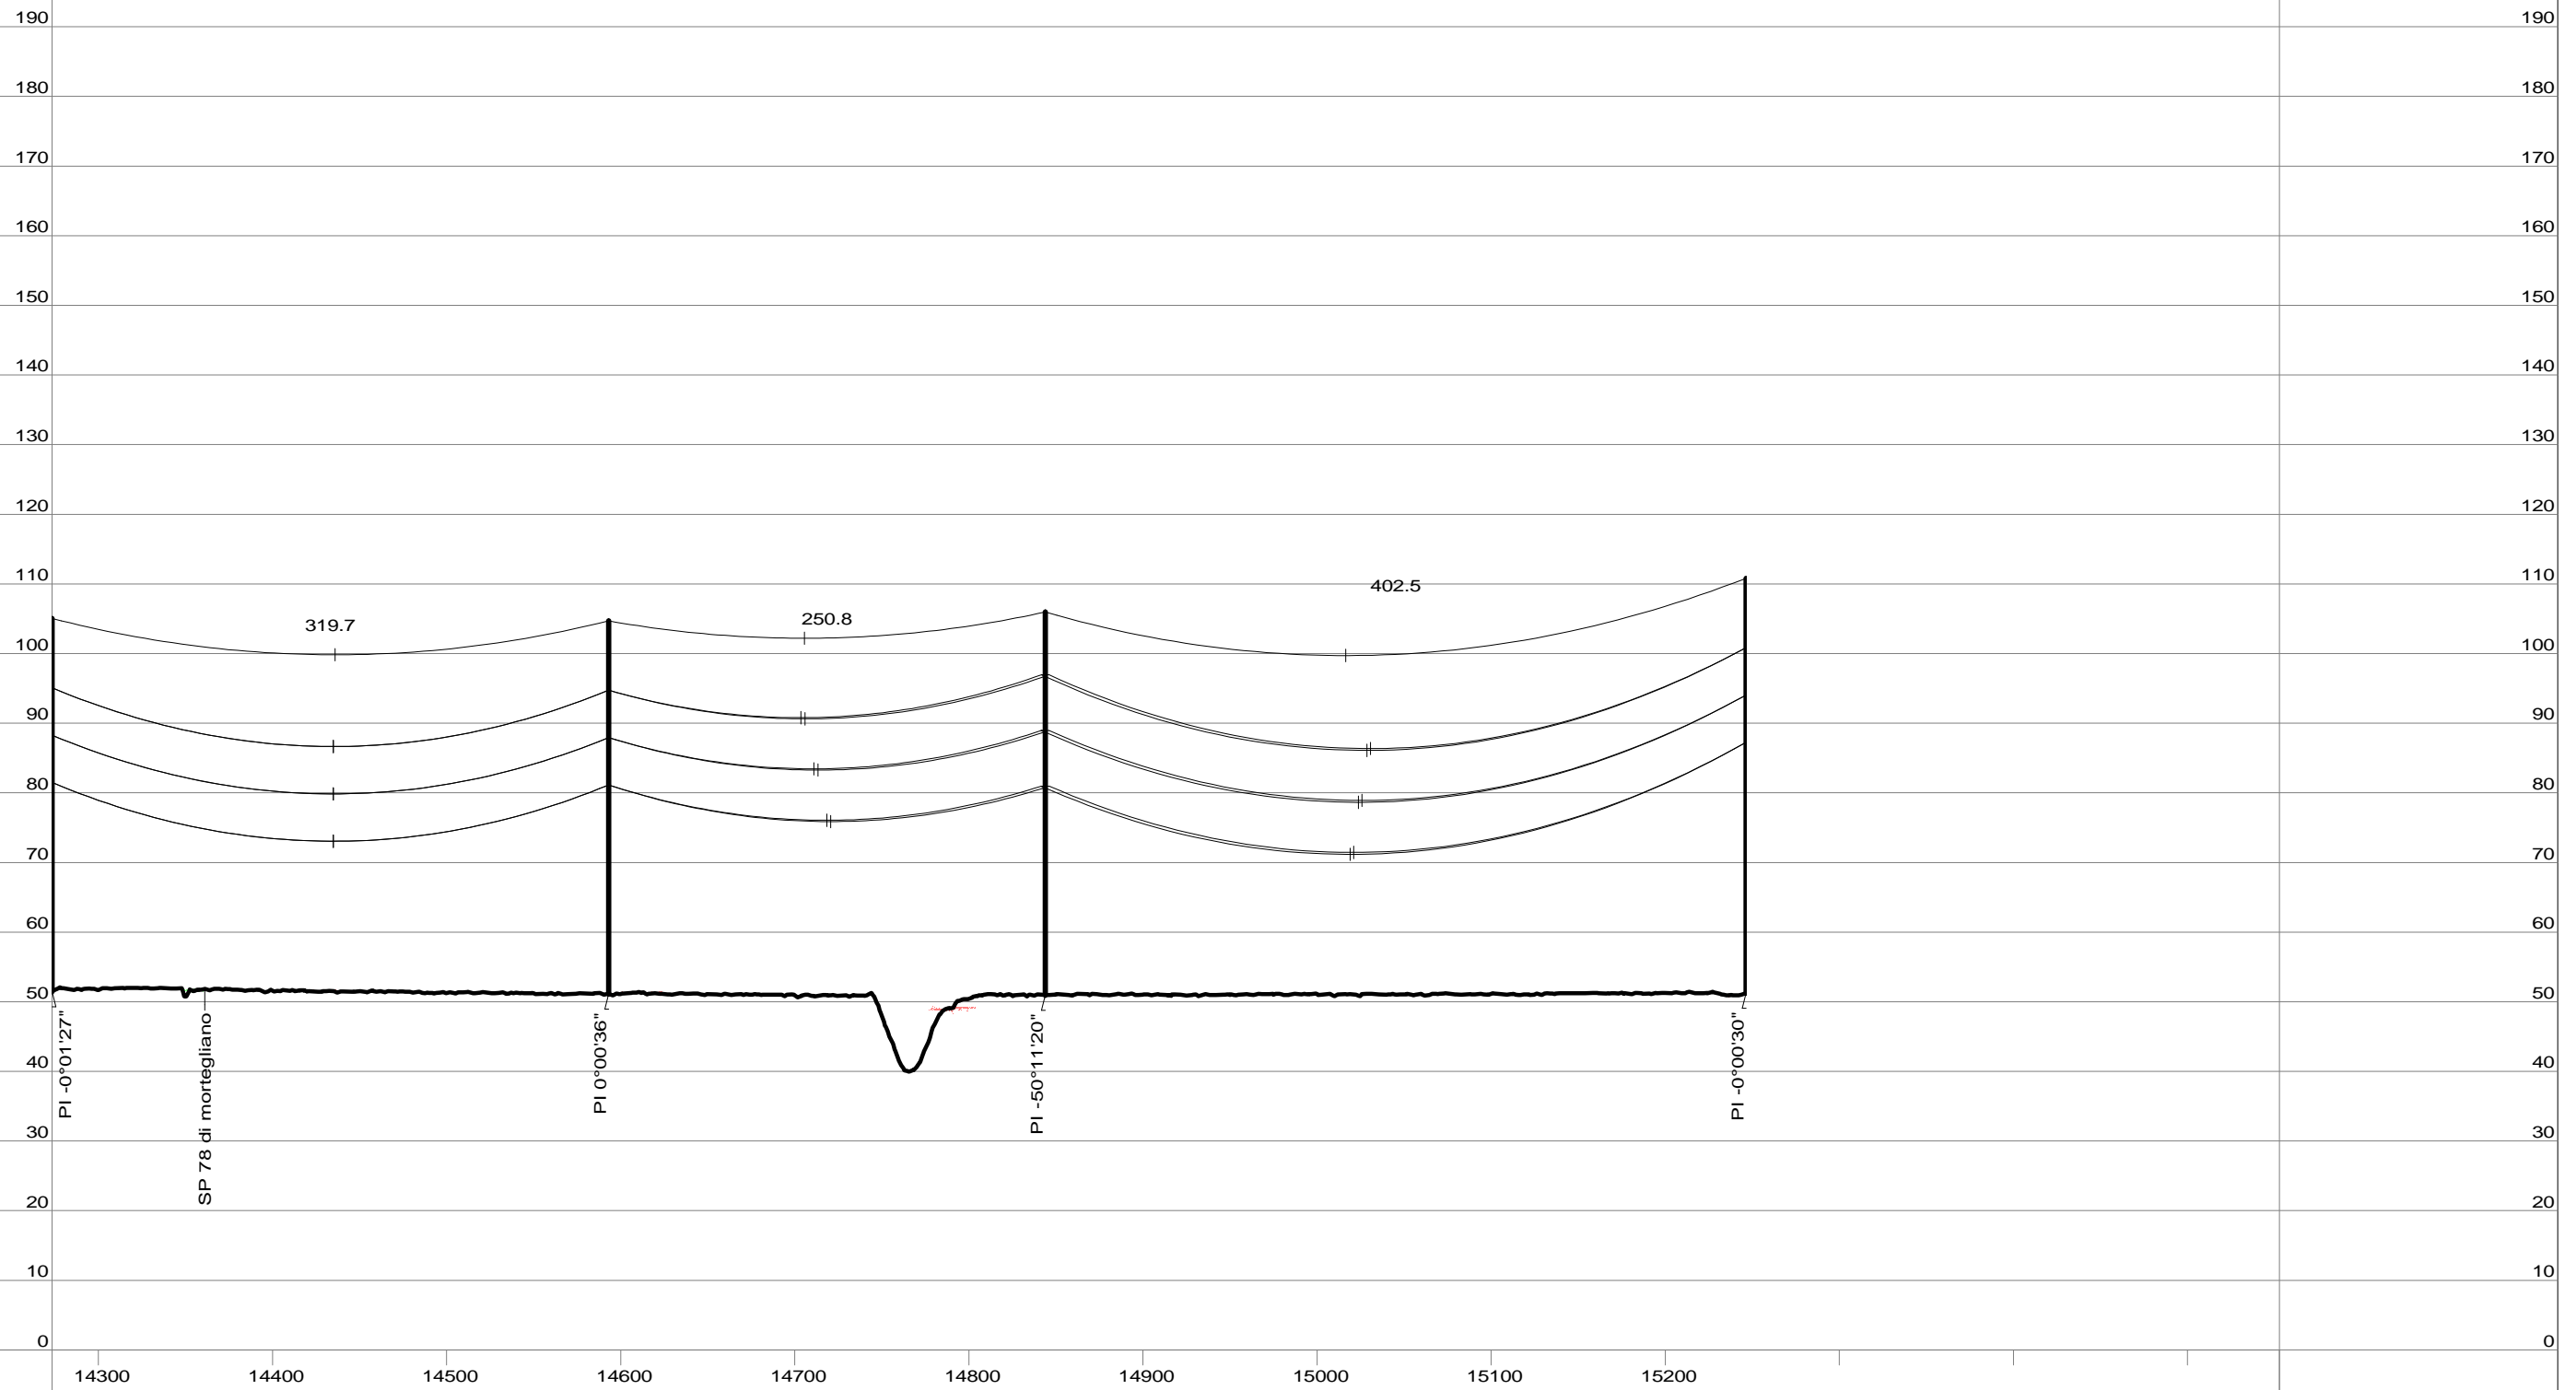

|                            |             |             |             |             |
|----------------------------|-------------|-------------|-------------|-------------|
| Progressiva (m)            | 14273.34    | 14593.06    | 14843.86    | 15246.39    |
| Quota terreno (m)          | 51.48       | 51.13       | 50.96       | 51.25       |
| Numero sostegno            | 44          | 45          | 46          | 47          |
| Tipo sostegno              | MDT 30      | MDT 30      | AP dt 30    | MDT 36      |
| Tipo armamento             | MIS         | MIS         | TA/TA       | MIS         |
| Altezza utile / totale (m) | 30.00/53.56 | 30.00/53.56 | 30.00/55.00 | 36.00/59.56 |
| Distanza orizzontale (m)   | 319.72      | 250.79      | 402.54      |             |
| Progressiva (m)            | 14273.34    | 14593.06    | 14843.86    | 15246.39    |

40.0 m | Scala Vert.  
10.0 m | Scala Orizz.




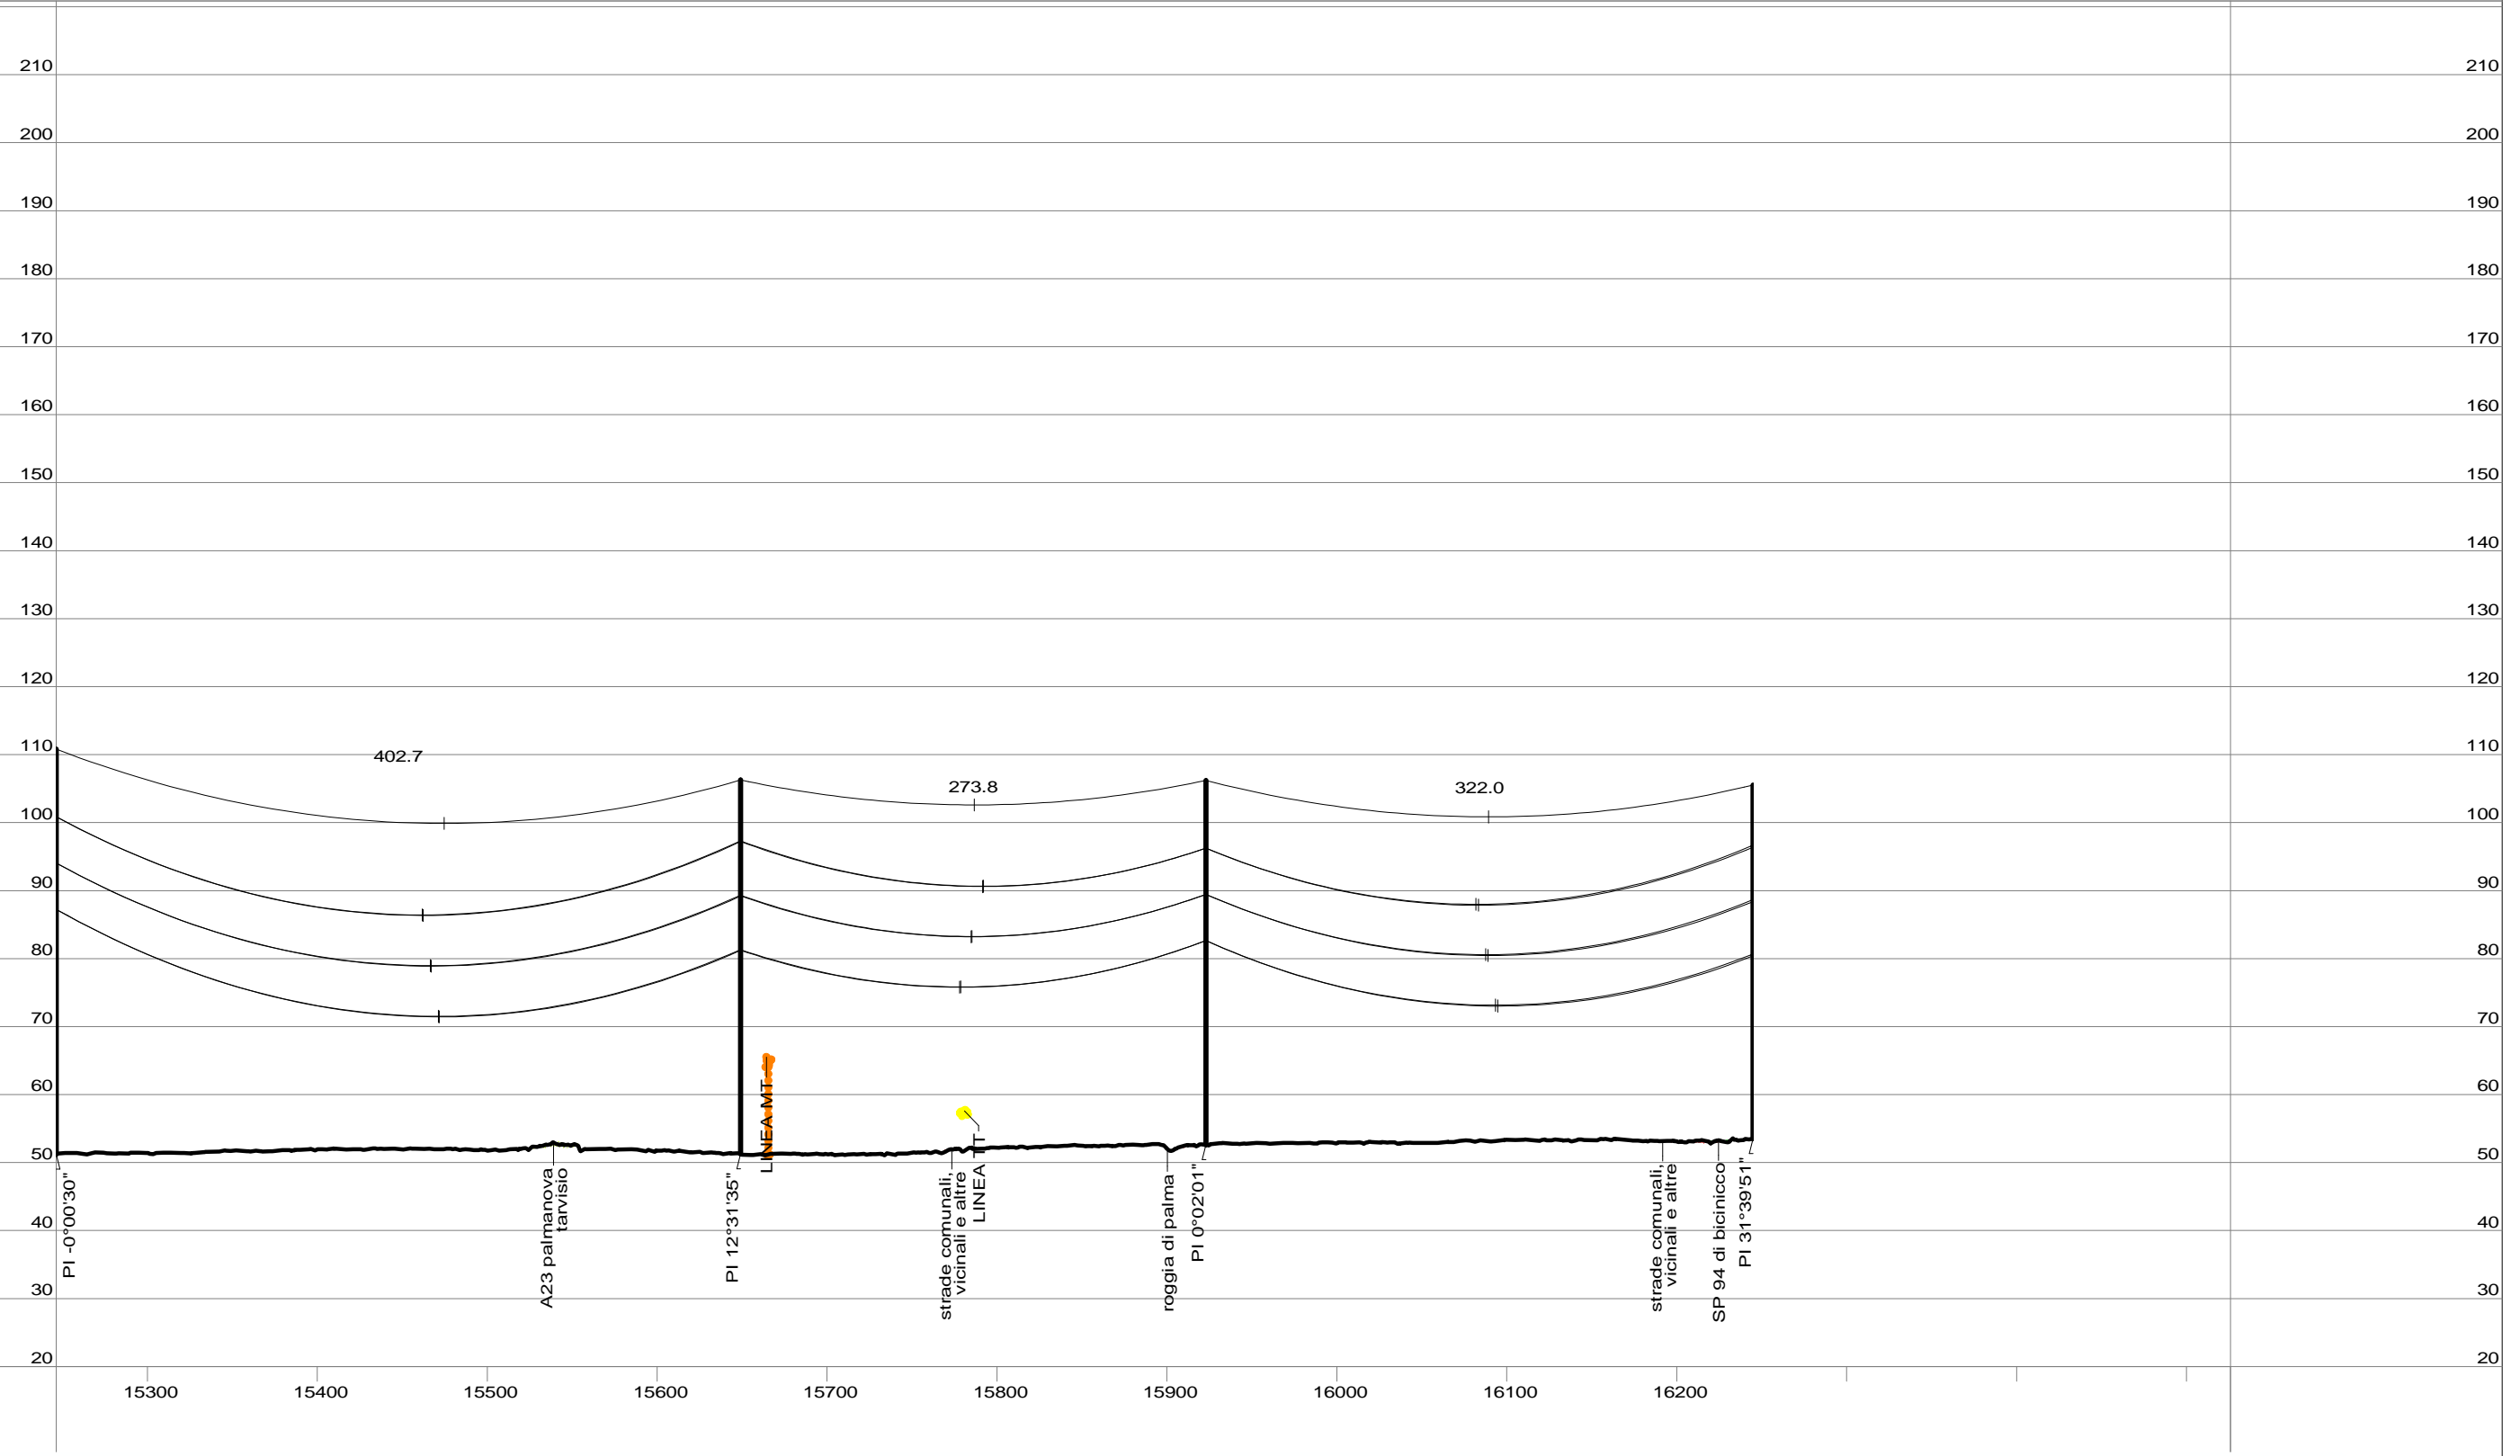

|                            |             |             |             |             |
|----------------------------|-------------|-------------|-------------|-------------|
| Progressiva (m)            | 15246.39    | 15649.11    | 15922.95    | 16244.95    |
| Quota terreno (m)          | 51.25       | 51.27       | 52.64       | 53.53       |
| Numero sostegno            | 47          | 48          | 49          | 50          |
| Tipo sostegno              | MDT 36      | AL dt 30    | MDT 30      | AM dt 27    |
| Tipo armamento             | MIS         | TA/TA       | MIS         | TA/TA       |
| Altezza utile / totale (m) | 36.00/59.56 | 30.00/55.00 | 30.00/53.56 | 27.00/52.00 |
| Distanza orizzontale (m)   | 402.72      | 273.84      | 322.00      |             |
| Progressiva (m)            | 15246.39    | 15649.11    | 15922.95    | 16244.95    |

40.0 m | Scala Vert.  
 10.0 m | Scala Orizz.




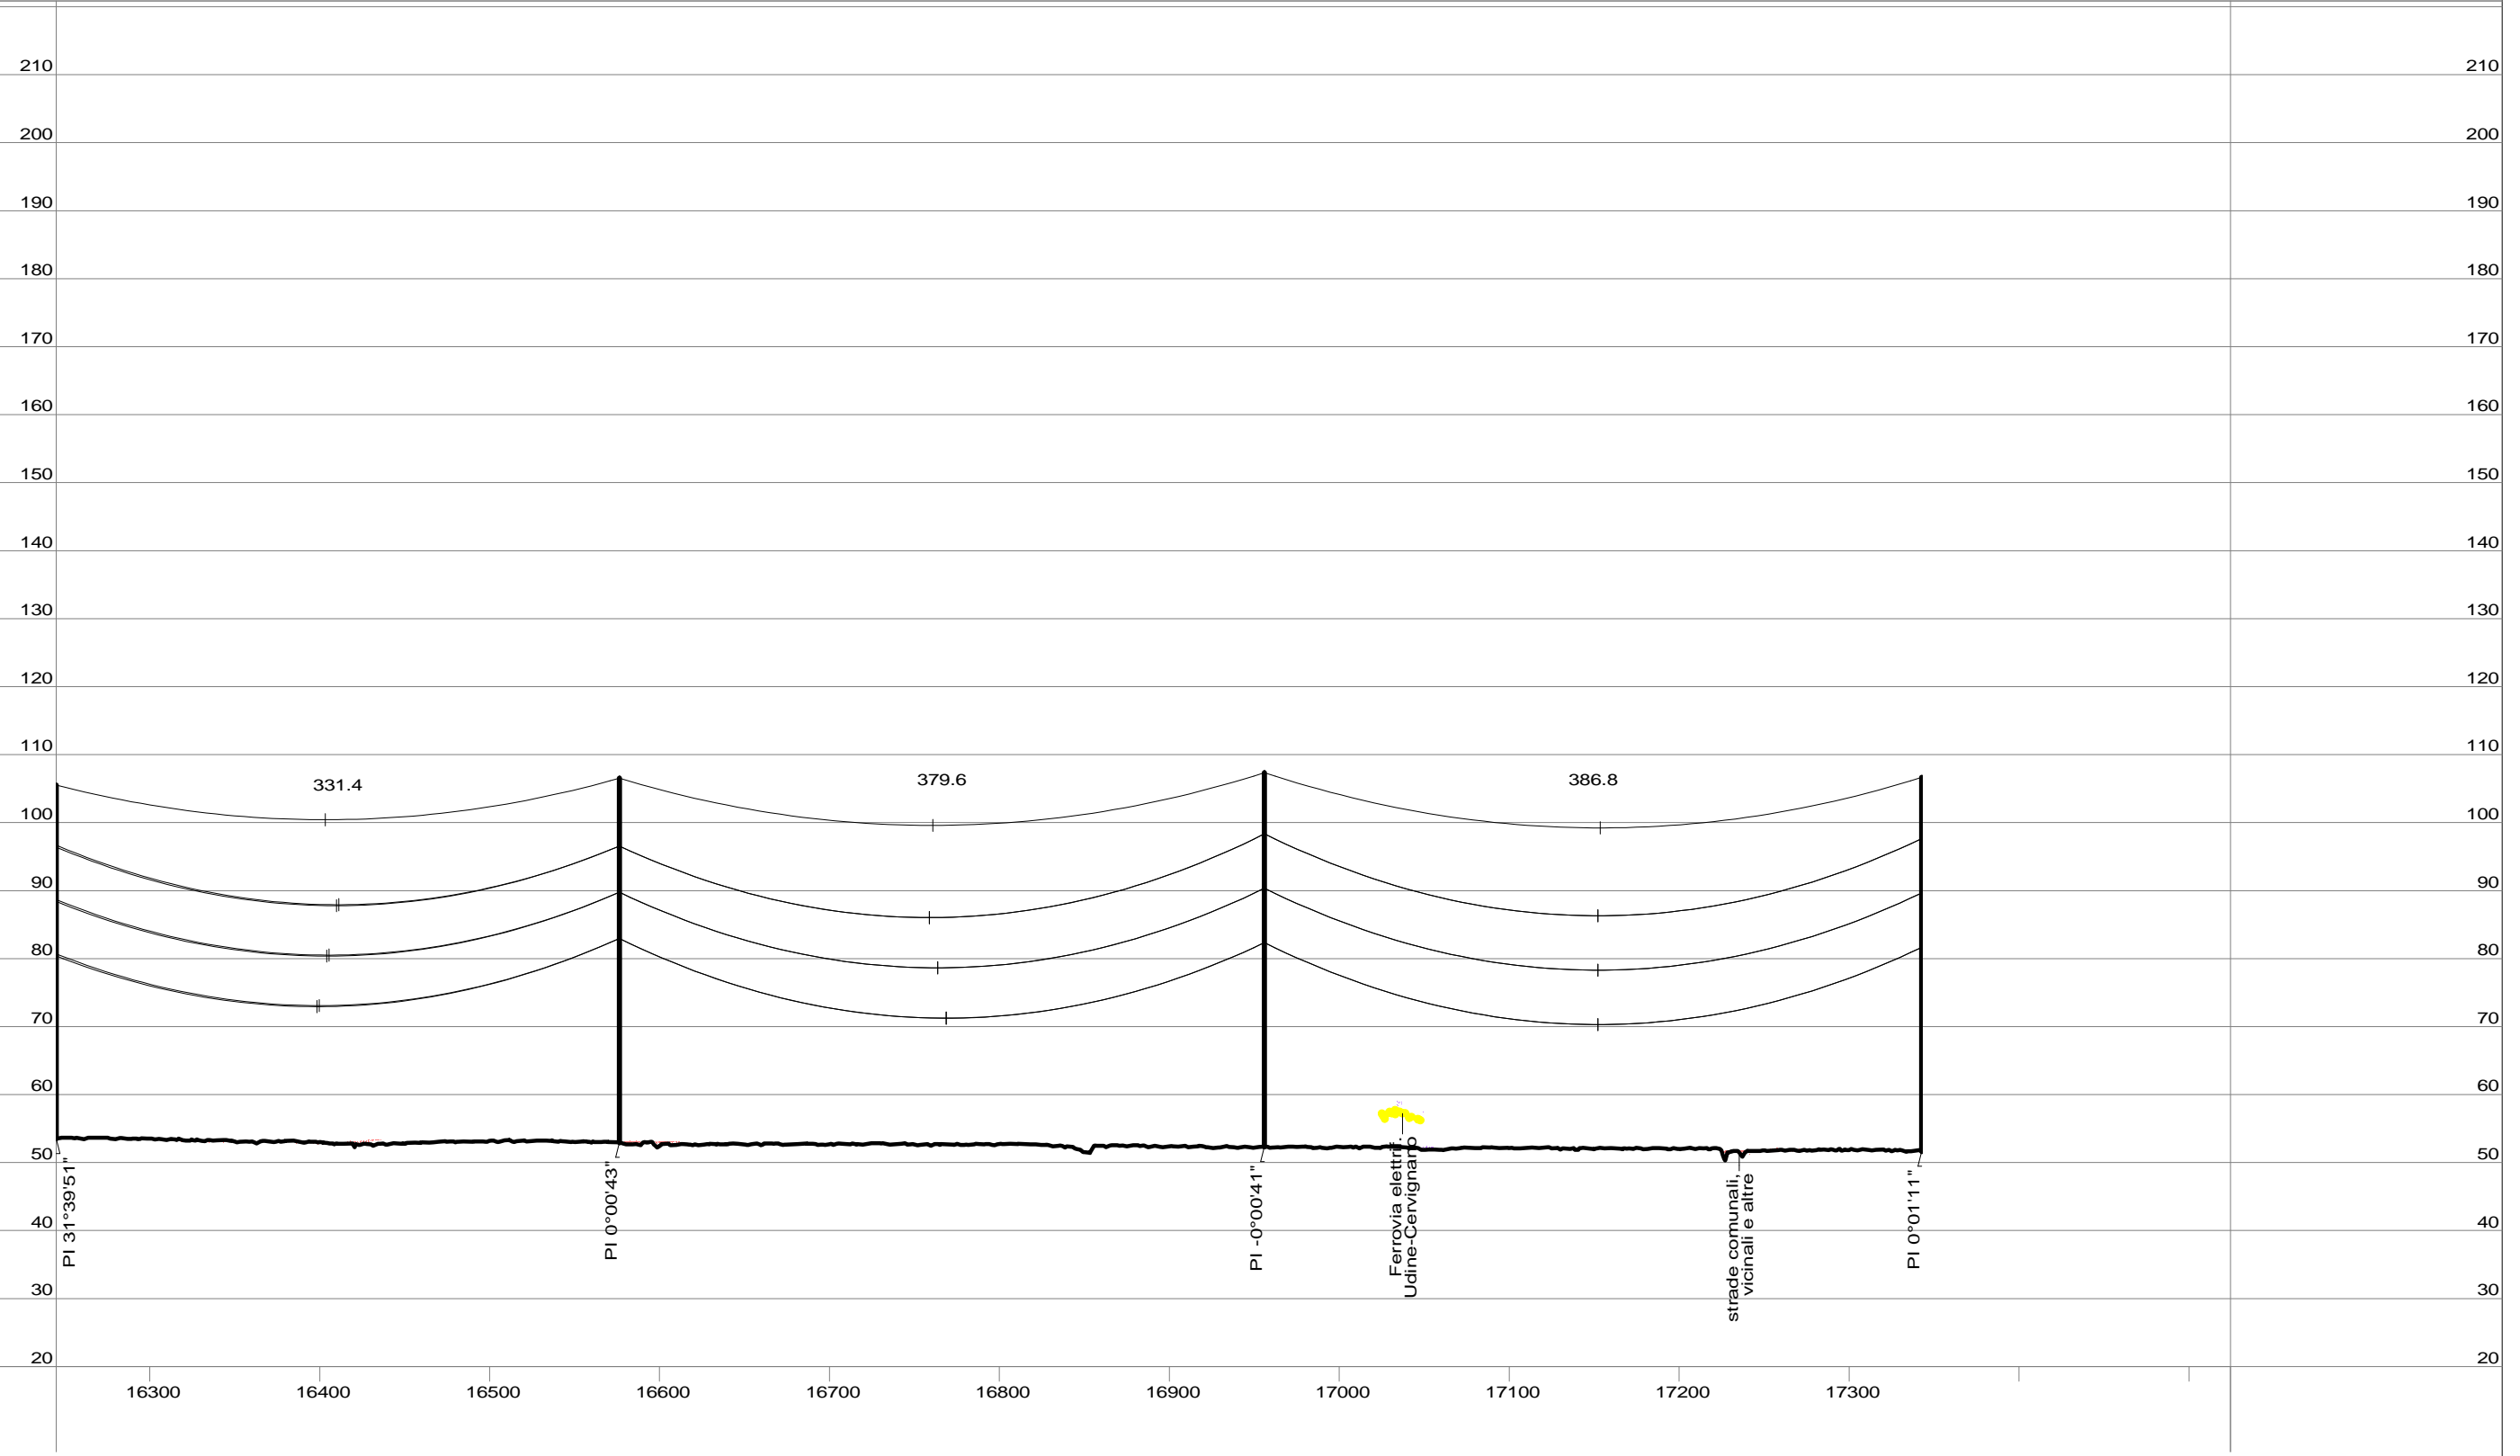

|                            |             |             |             |             |
|----------------------------|-------------|-------------|-------------|-------------|
| Progressiva (m)            | 16244.95    | 16576.34    | 16955.95    | 17342.74    |
| Quota terreno (m)          | 53.53       | 52.96       | 52.35       | 51.66       |
| Numero sostegno            | 50          | 51          | 52          | 53          |
| Tipo sostegno              | AM dt 27    | MDT 30      | AL dt 30    | AL dt 30    |
| Tipo armamento             | TA/TA       | MIS         | TA/TA       | TA/TA       |
| Altezza utile / totale (m) | 27.00/52.00 | 30.00/53.56 | 30.00/55.00 | 30.00/55.00 |
| Distanza orizzontale (m)   | 331.39      | 379.61      | 386.79      |             |
| Progressiva (m)            | 16244.95    | 16576.34    | 16955.95    | 17342.74    |

40.0 m | Scala Vert.  
10.0 m | Scala Orizz.



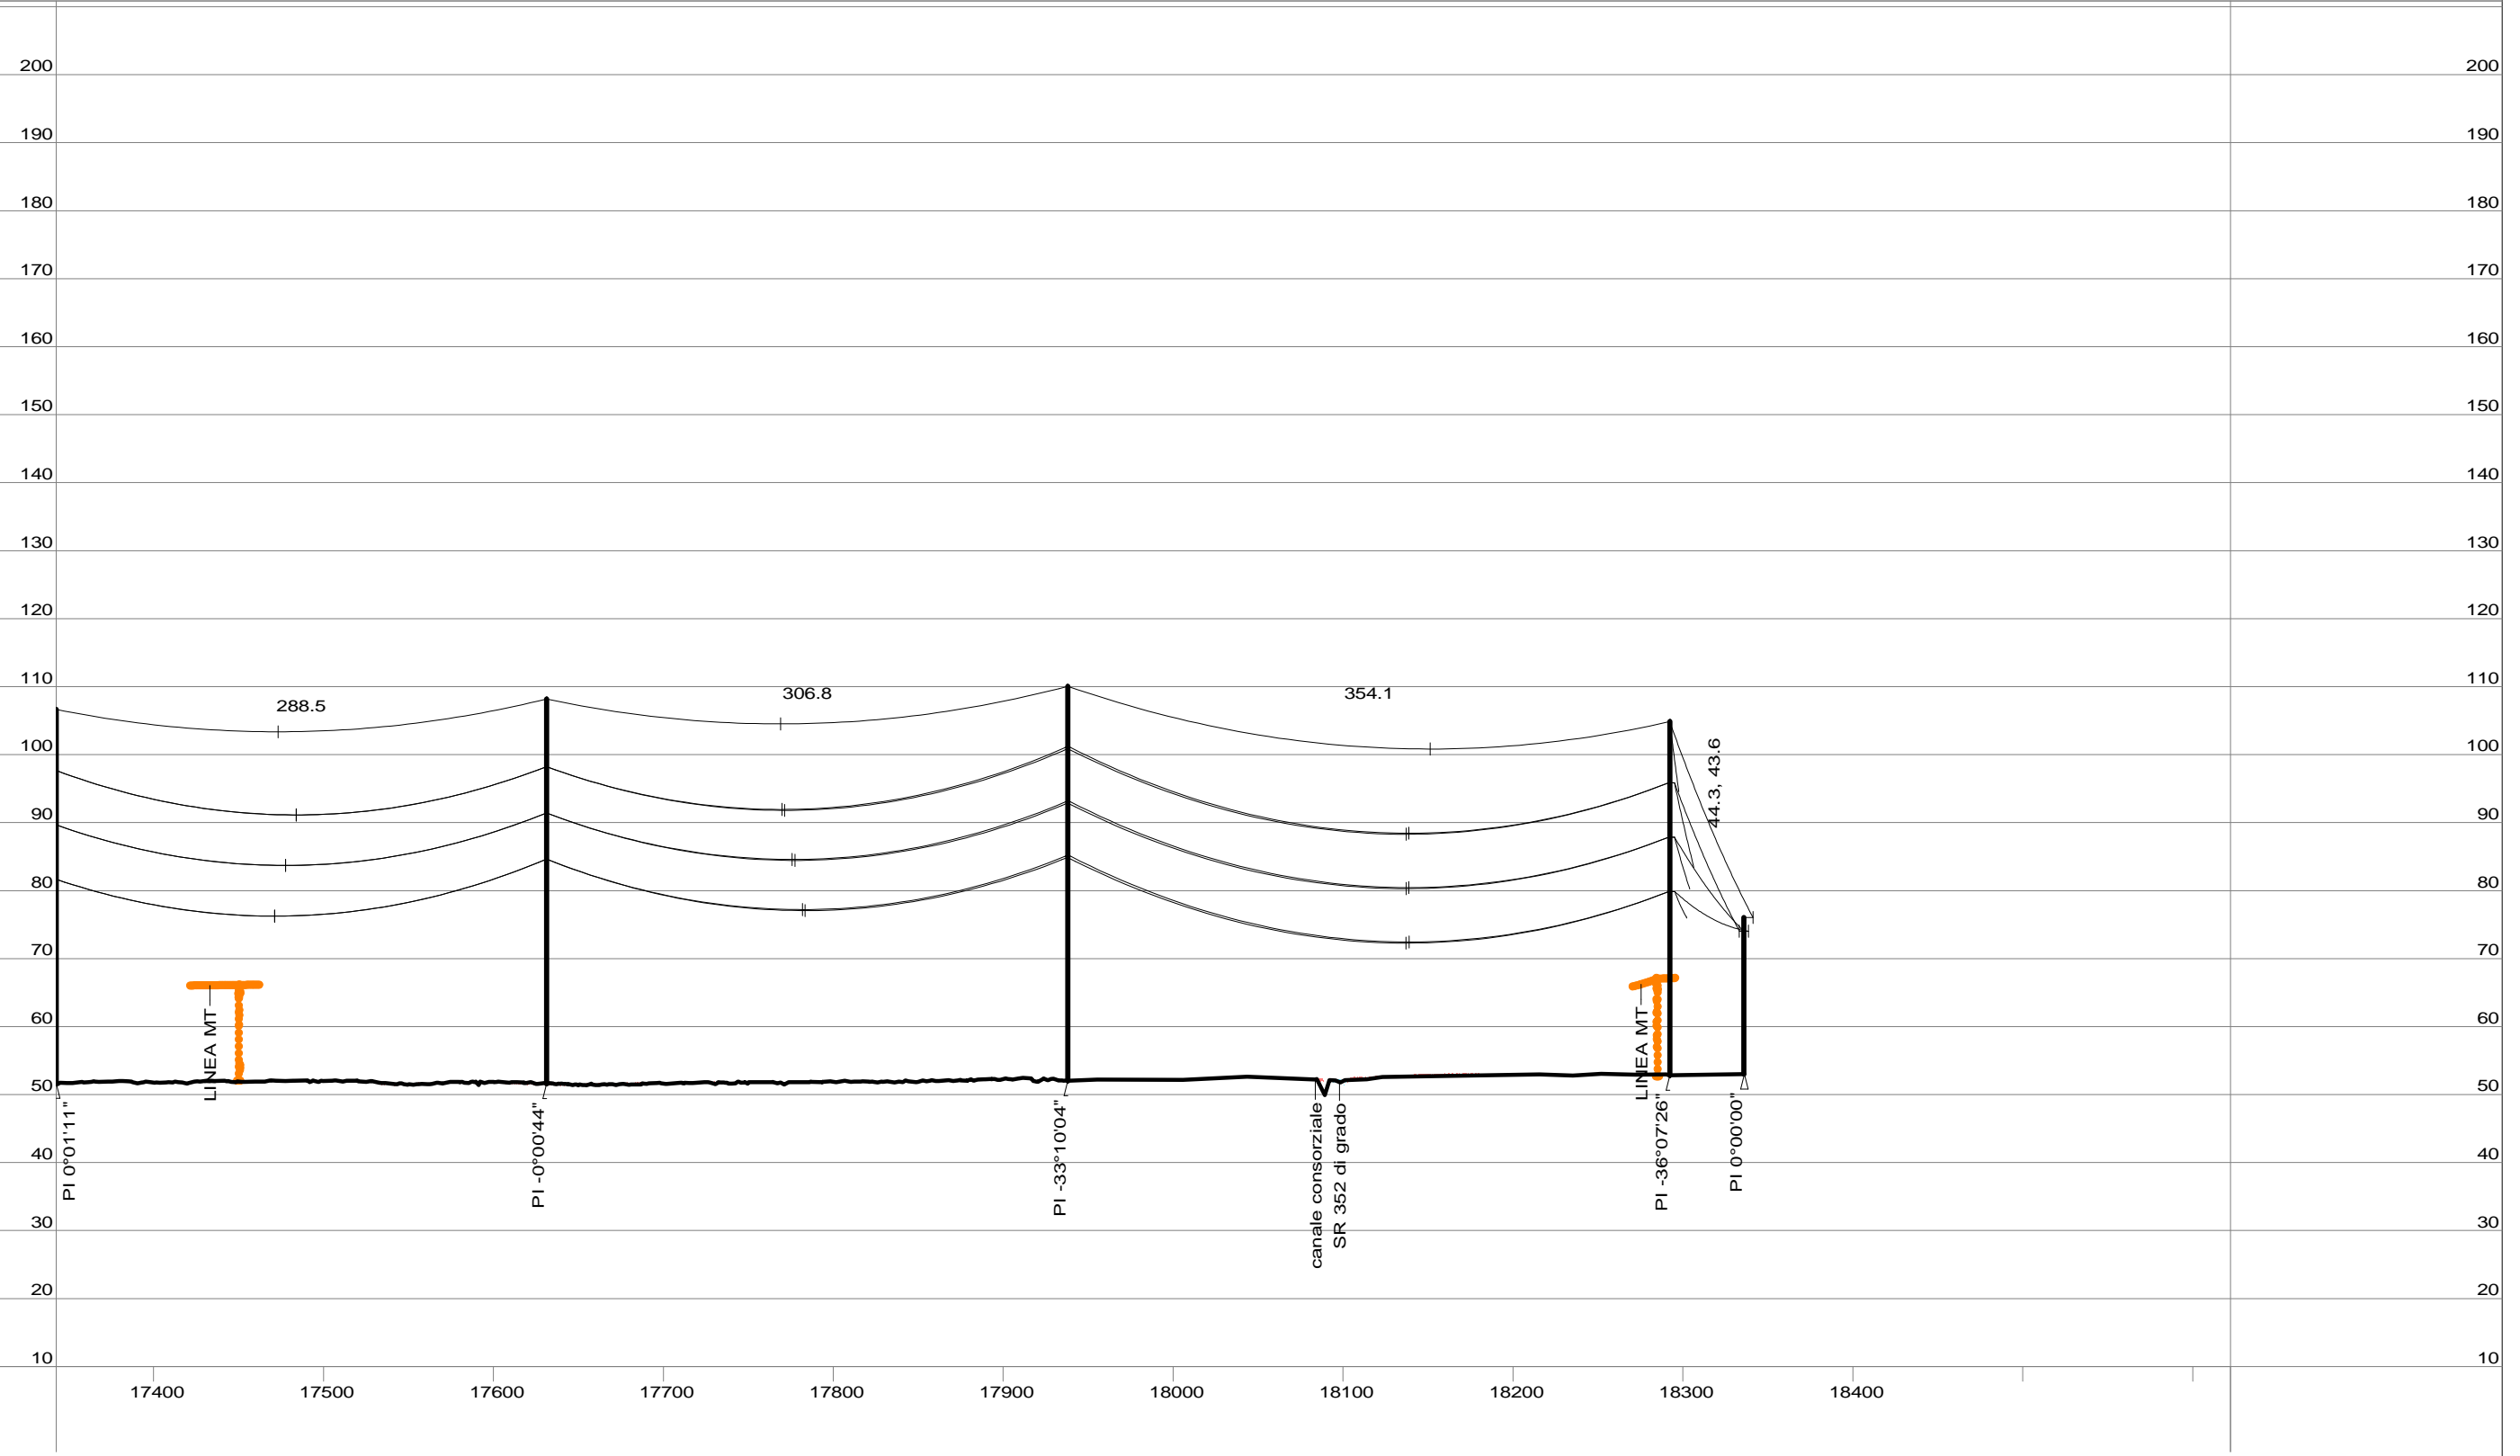

|                            |             |             |             |                   |                 |          |
|----------------------------|-------------|-------------|-------------|-------------------|-----------------|----------|
| Progressiva (m)            | 17342.74    | 17631.28    | 17938.10    | 18292.24          | 18335.89        | 18436.10 |
| Quota terreno (m)          | 51.66       | 51.63       | 52.05       | 52.862            | 53.03           | 77.42    |
| Numero sostegno            | 53          | 54          | 55          | 56 PB1PB2         | 60Es            |          |
| Tipo sostegno              | AL dt 30    | MDT 33      | AM dt 33    | AE dt 21          | VV 21 Esistente |          |
| Tipo armamento             | TA/TA       | MIS         | TA/TA       | TA/TA             |                 |          |
| Altezza utile / totale (m) | 30.00/55.00 | 33.00/56.56 | 33.00/58.00 | 27.00/50.00/23.00 | 21.00/28.00     |          |
| Distanza orizzontale (m)   |             | 288.54      | 306.82      | 354.14            | 22.21           | 100.21   |
| Progressiva (m)            | 17342.74    | 17631.28    | 17938.10    | 18292.24          | 18335.89        | 18436.10 |

40.0 m | Scala Vert.  
10.0 m | Scala Orizz.

