


Legenda

- Segnalazione cromatica di ostacolo per i voli a bassa quota
- Segnalazione cromatica e luminosa di ostacolo per i voli a bassa quota


Nota:
 Conduttore visualizzato nella condizione di
 Massima Freccia



REVISIONI						
	00	15/09/2015	Emissione per riformulazione istanza	S. Salaro ING-REA-PRINE	D. Sperti ING-REA-PRINE	G. Paziienza ING-REA-PRINE
	N.	DATA	DESCRIZIONE	ELABORATO	VERIFICATO	APPROVATO

TIPOLOGIA DELL'ELABORATO	CODIFICA DELL'ELABORATO			
PROFILO LONGITUDINALE	LECR10001CGL00177			
PROGETTO	TITOLO			
wbs: TE-CR-10-001	<p style="text-align: center;">Elettrodotto a 380 kV in doppia Terna "S.E.Udine Ovest-S.E.Redipuglia" ed opere connesse</p> <p style="text-align: center;">Appendice D</p> <p style="text-align: center;">Profilo longitudinale Elettrodotto a 380 kV "S.E. Udine Sud - S.E Redipuglia"</p>			
RICAVATO DAL DOC. TERNA				
CLASSIFICAZIONE DI SICUREZZA				
NOME DEL FILE	SCALA CAD	FORMATO	SCALA	FOGLIO
LECR10001CGL00177-00.dwg	-	ISO A3	X = 1 : 4000 Y = 1 : 1000	1 di 20


Questo documento contiene informazioni di proprietà Terna Rete Italia S.p.A. e deve essere utilizzato esclusivamente dal destinatario in relazione alle finalità per le quali è stato ricevuto. E' vietata qualsiasi forma di riproduzione o di divulgazione senza l'esplicito consenso di Terna Rete Italia S.p.A.
 This document contains information proprietary to Terna Rete Italia S.p.A. and it will have to be used exclusively for the purposes for which it has been furnished. Whichever shape of spreading or reproduction without the written permission of Terna Rete Italia S.p.A. is prohibiit.

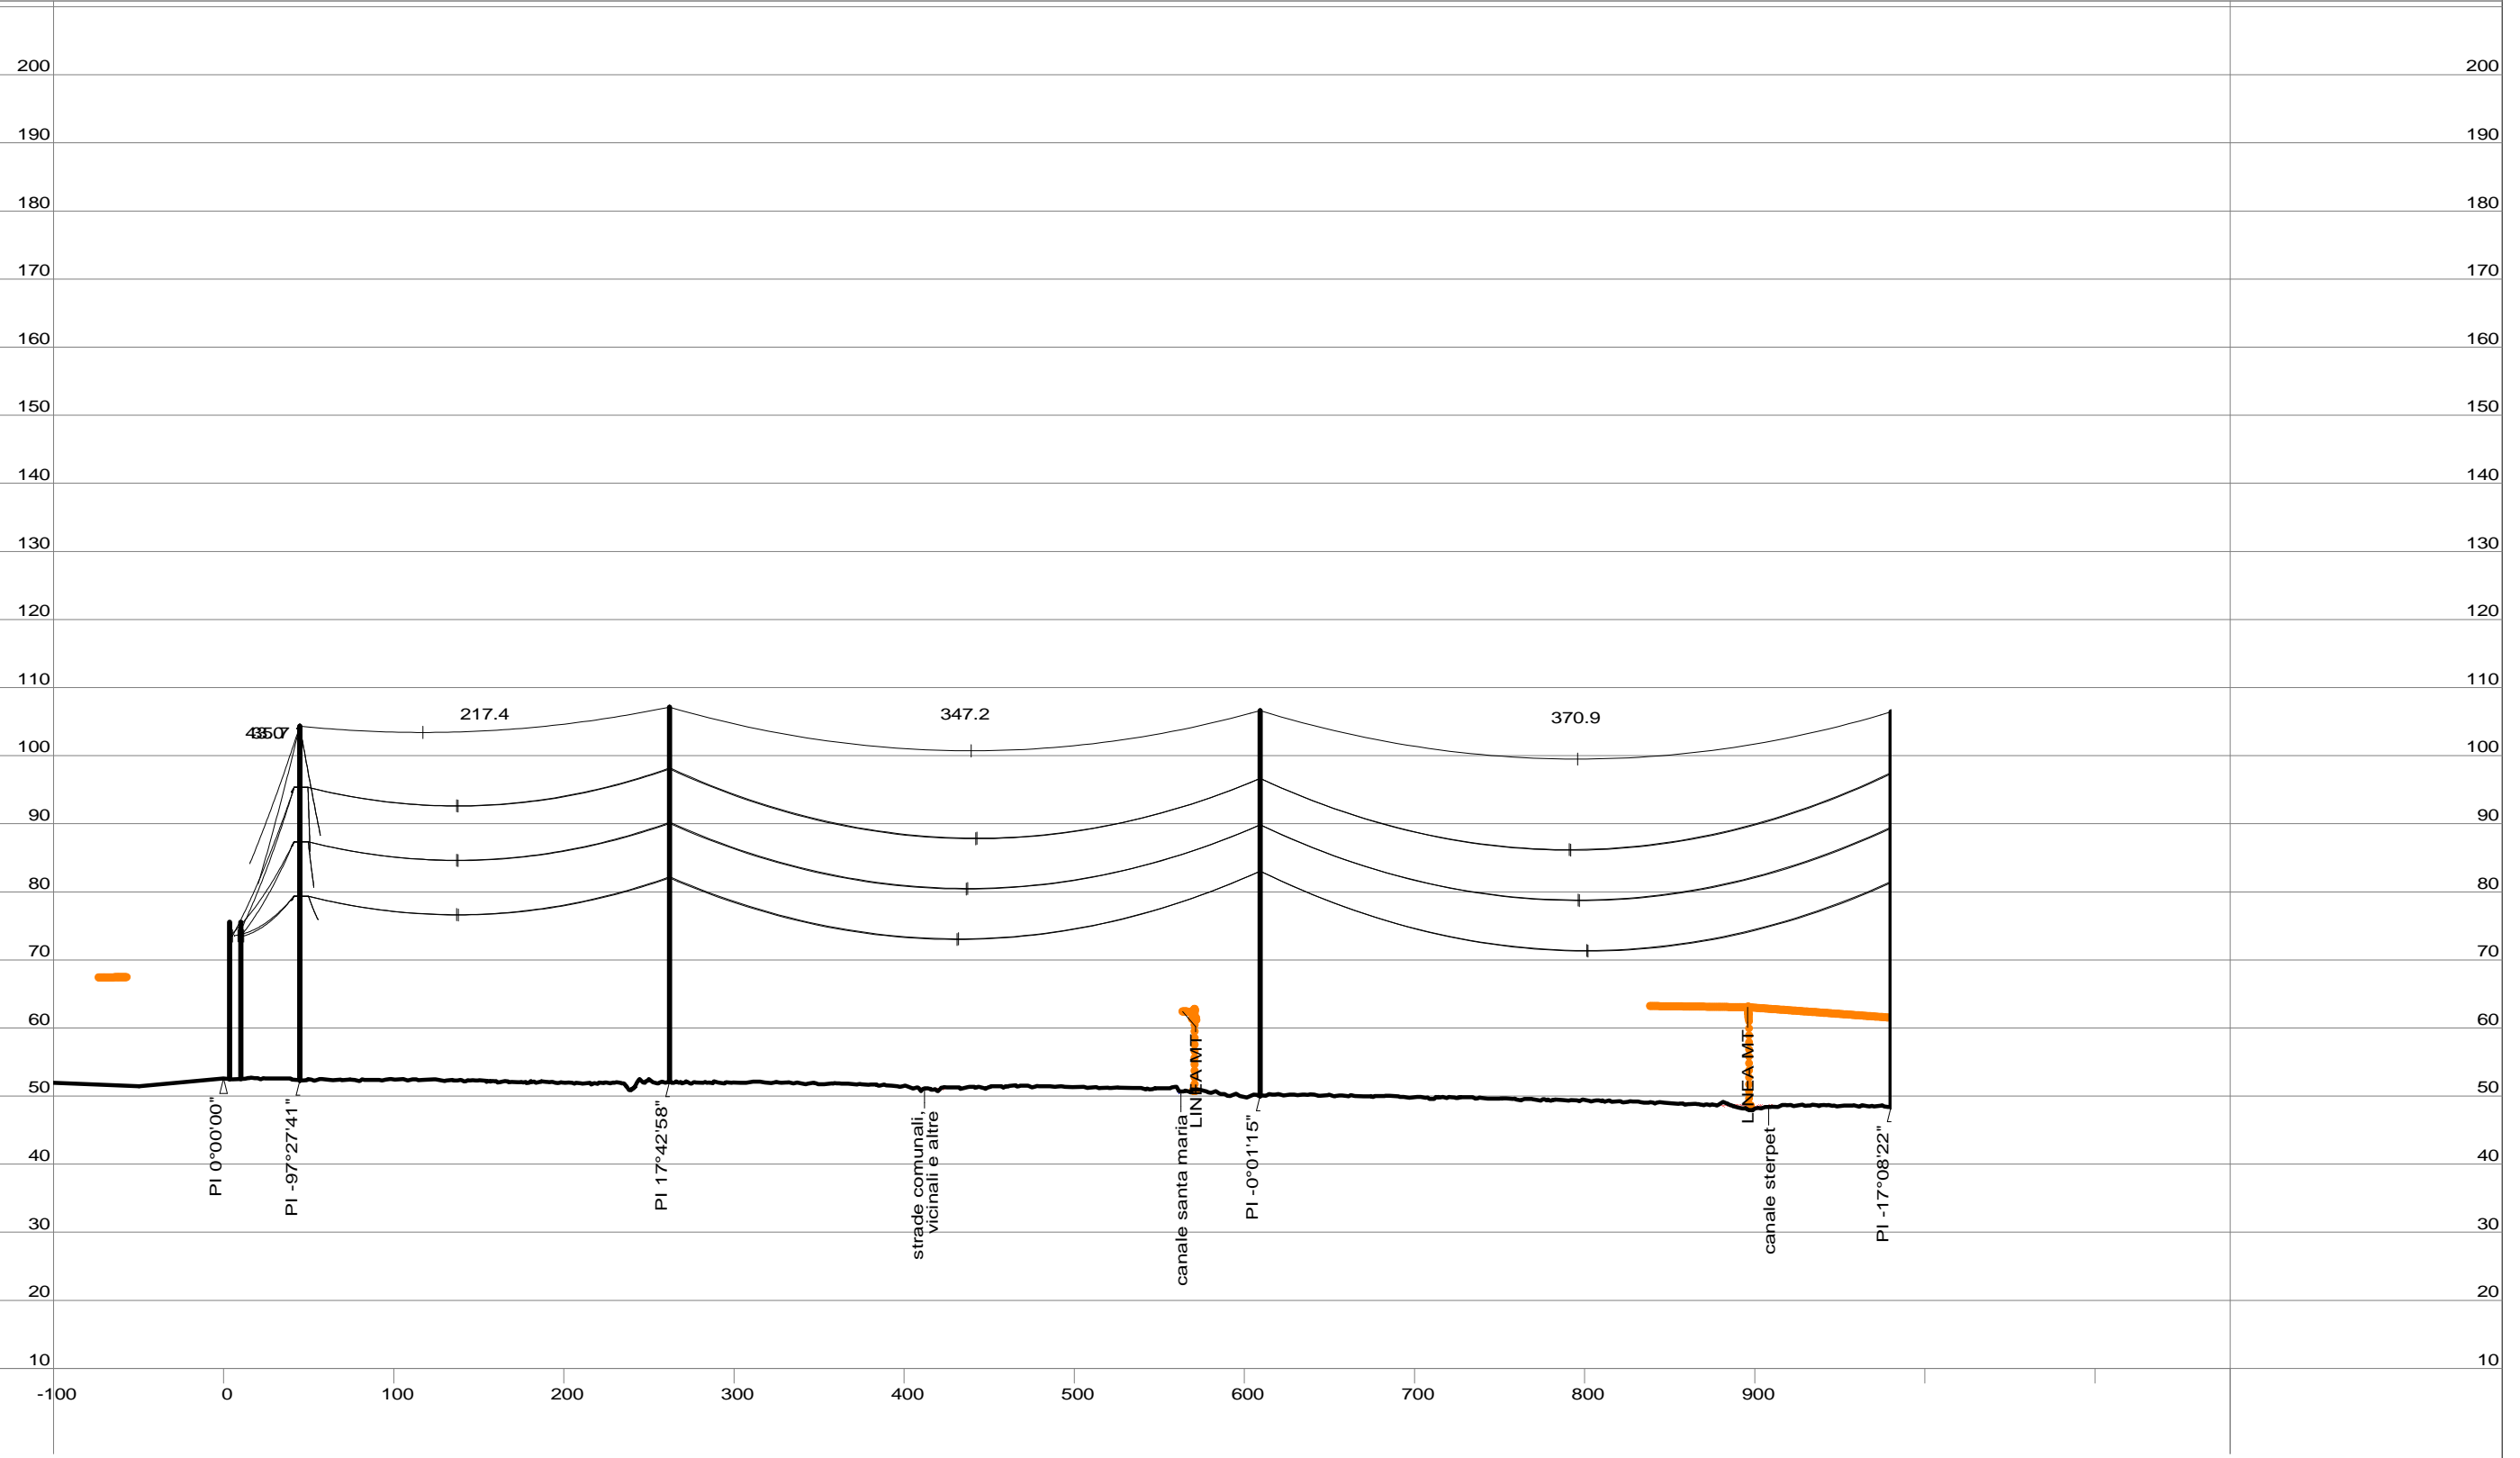

Progressiva (m)	310.09	44.74	262.09	609.31	980.17
Quota terreno (m)	52.53	52.34	52.13	50.05	48.43
Numero sostegno	PC2	1	2	3	4
Tipo sostegno	Port 1AE	dt 27	AM dt 30	MDT 33	AL dt 33
Tipo armamento					
Altezza utile / totale (m)	21.00/23.00	21.00/52.00	30.00/55.00	33.00/56.56	33.00/58.00
Distanza orizzontale (m)	6.58	4.64	217.36	347.22	370.85
Progressiva (m)	310.09	44.74	262.09	609.31	980.17

40.0 m | Scala Vert.
10.0 m | Scala Orizz.




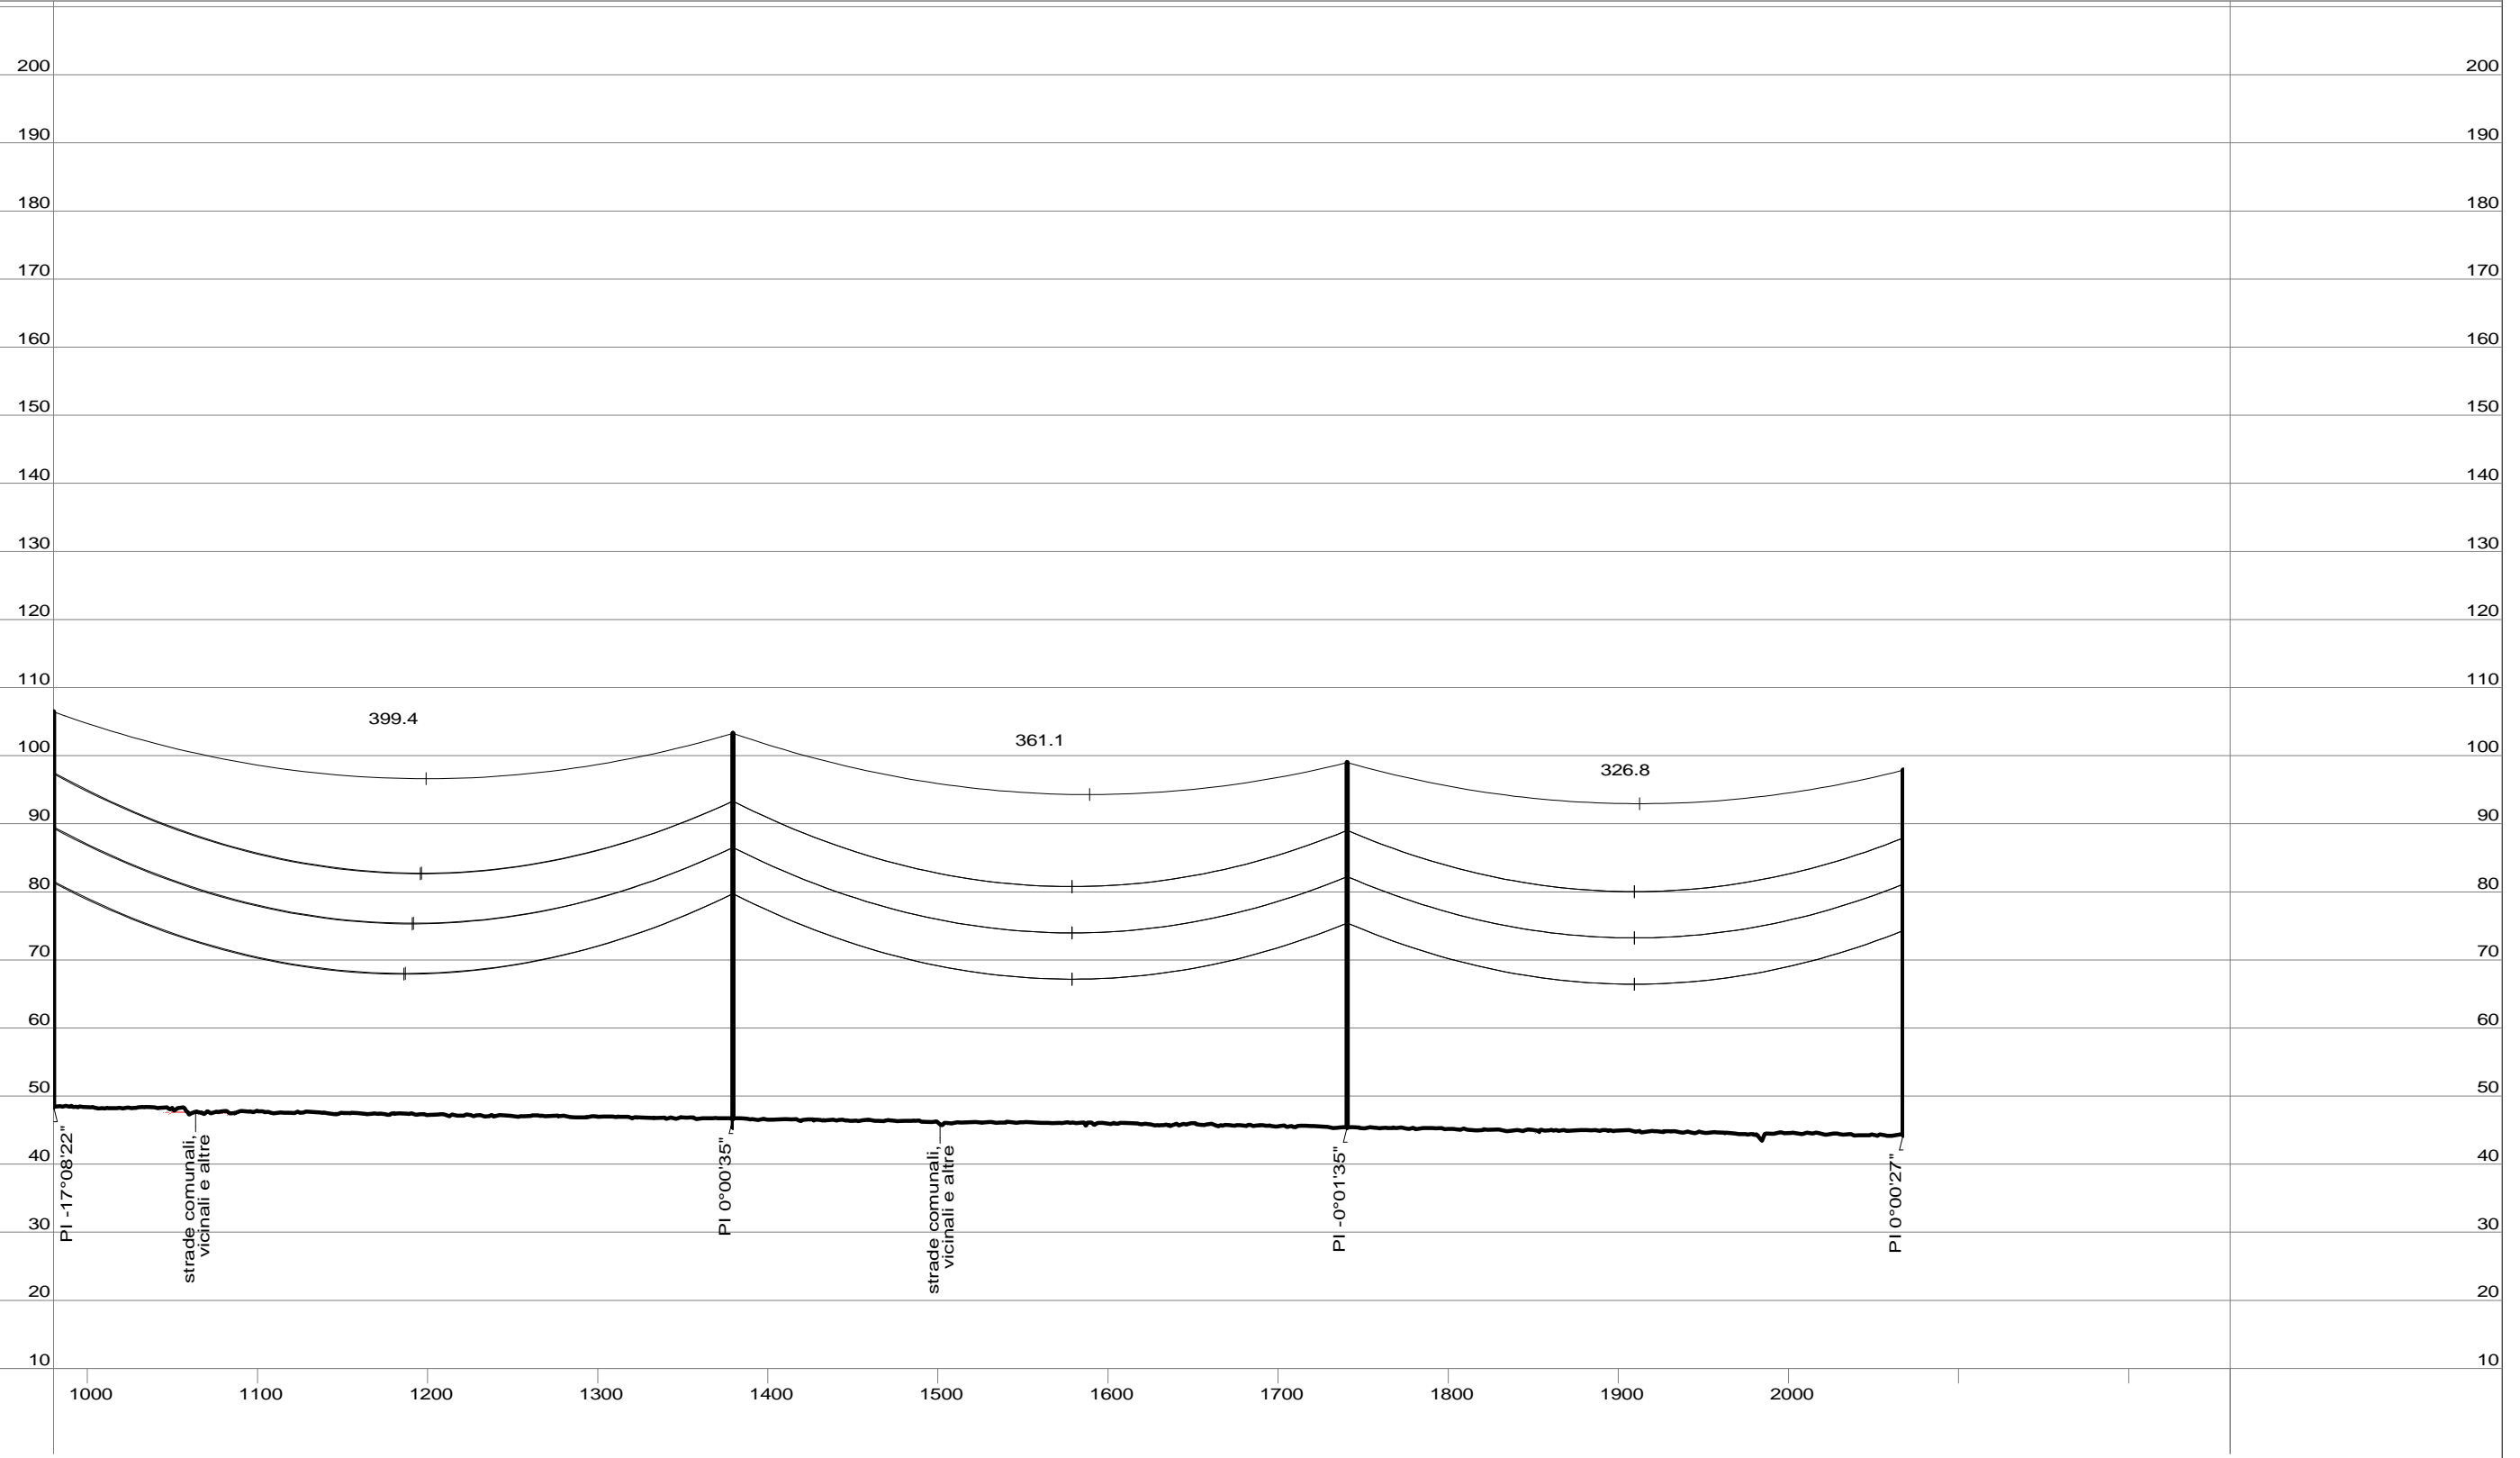

Progressiva (m)	980.17	1379.53	1740.65	2067.45
Quota terreno (m)	48.43	46.72	45.42	44.31
Numero sostegno	4	5	6	7
Tipo sostegno	AL dt 33	MDT 33	MDT 30	MDT 30
Tipo armamento				
Altezza utile / totale (m)	33.00/58.00	33.00/56.56	30.00/53.56	30.00/53.56
Distanza orizzontale (m)		399.37	361.12	326.80
Progressiva (m)	980.17	1379.53	1740.65	2067.45


40.0 m | Scala Vert.
10.0 m | Scala Orizz.




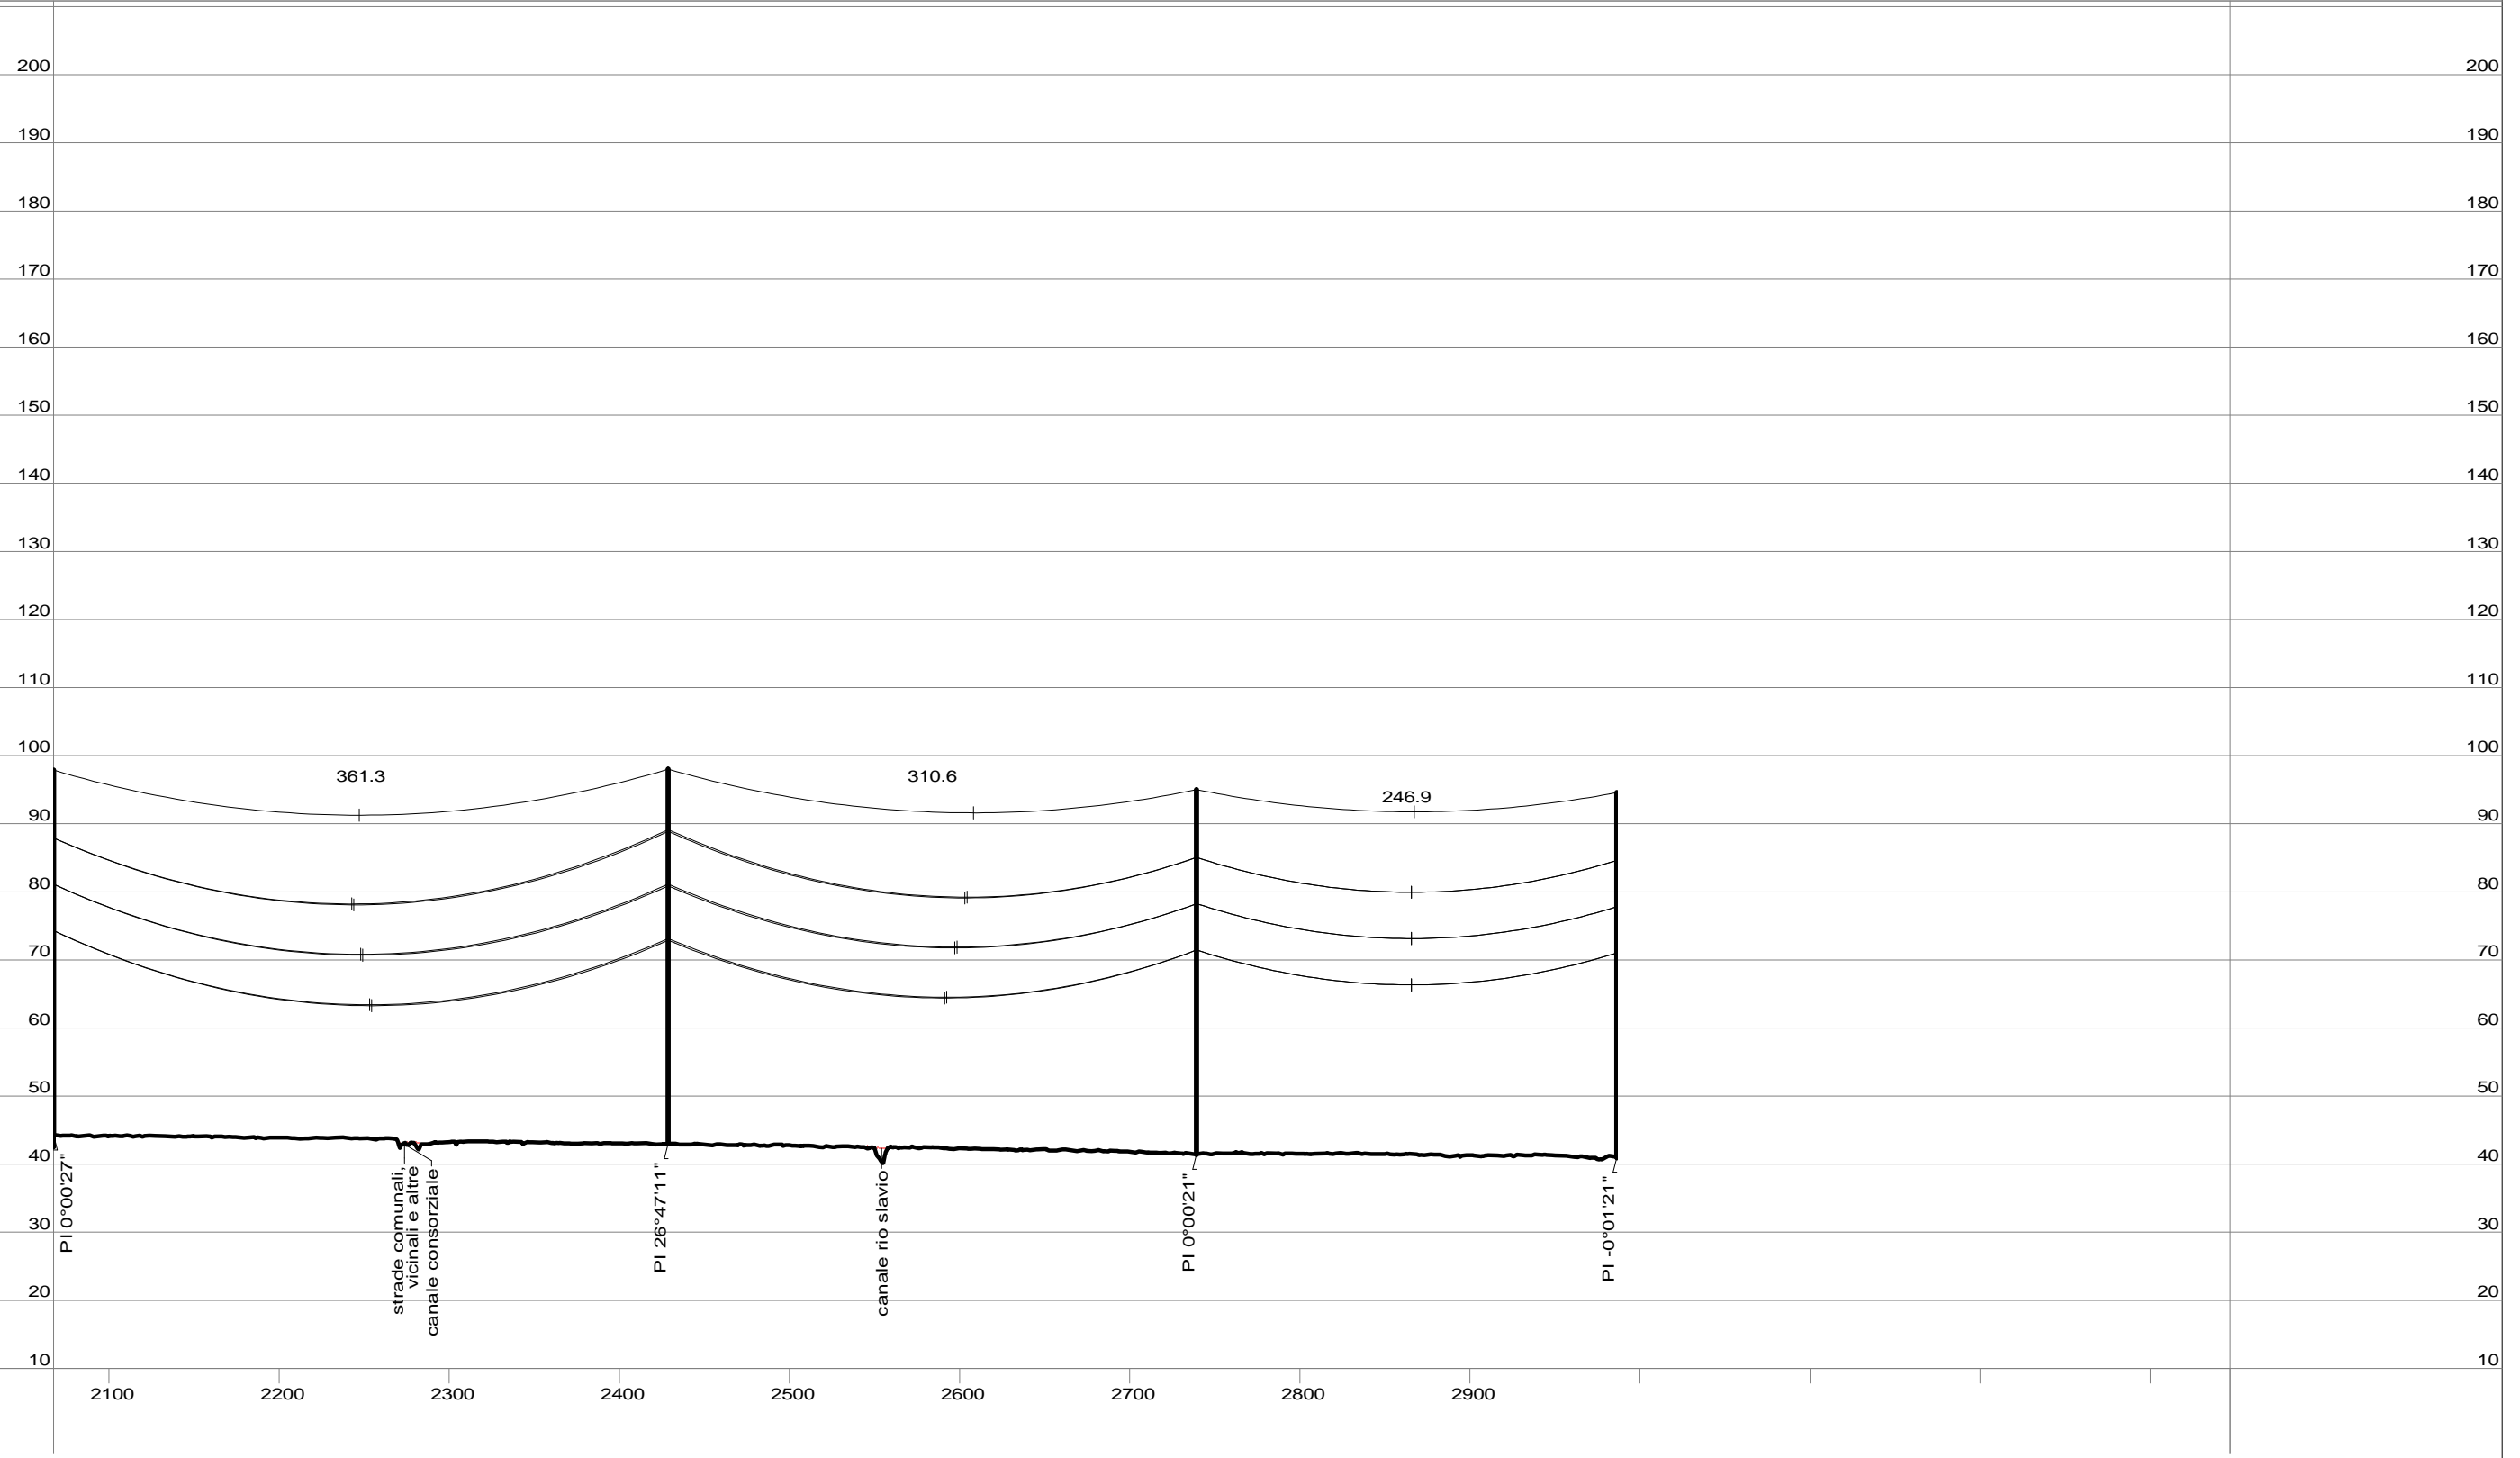

Progressiva (m)	2067.45	2428.76	2739.36	2986.30
Quota terreno (m)	44.31	43.01	41.46	41.01
Numero sostegno	7	8	9	10
Tipo sostegno	MDT 30	AN dt 30	MDT 30	PDT 30
Tipo armamento				
Altezza utile / totale (m)	30.00/53.56	30.00/55.00	30.00/53.56	30.00/53.56
Distanza orizzontale (m)	361.30	310.60	246.94	
Progressiva (m)	2067.45	2428.76	2739.36	2986.30


40.0 m | Scala Vert.
10.0 m | Scala Orizz.

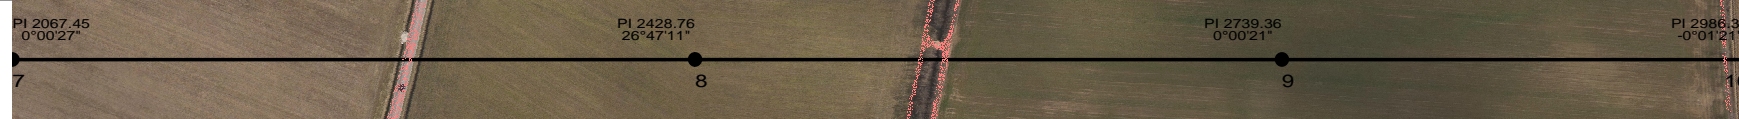


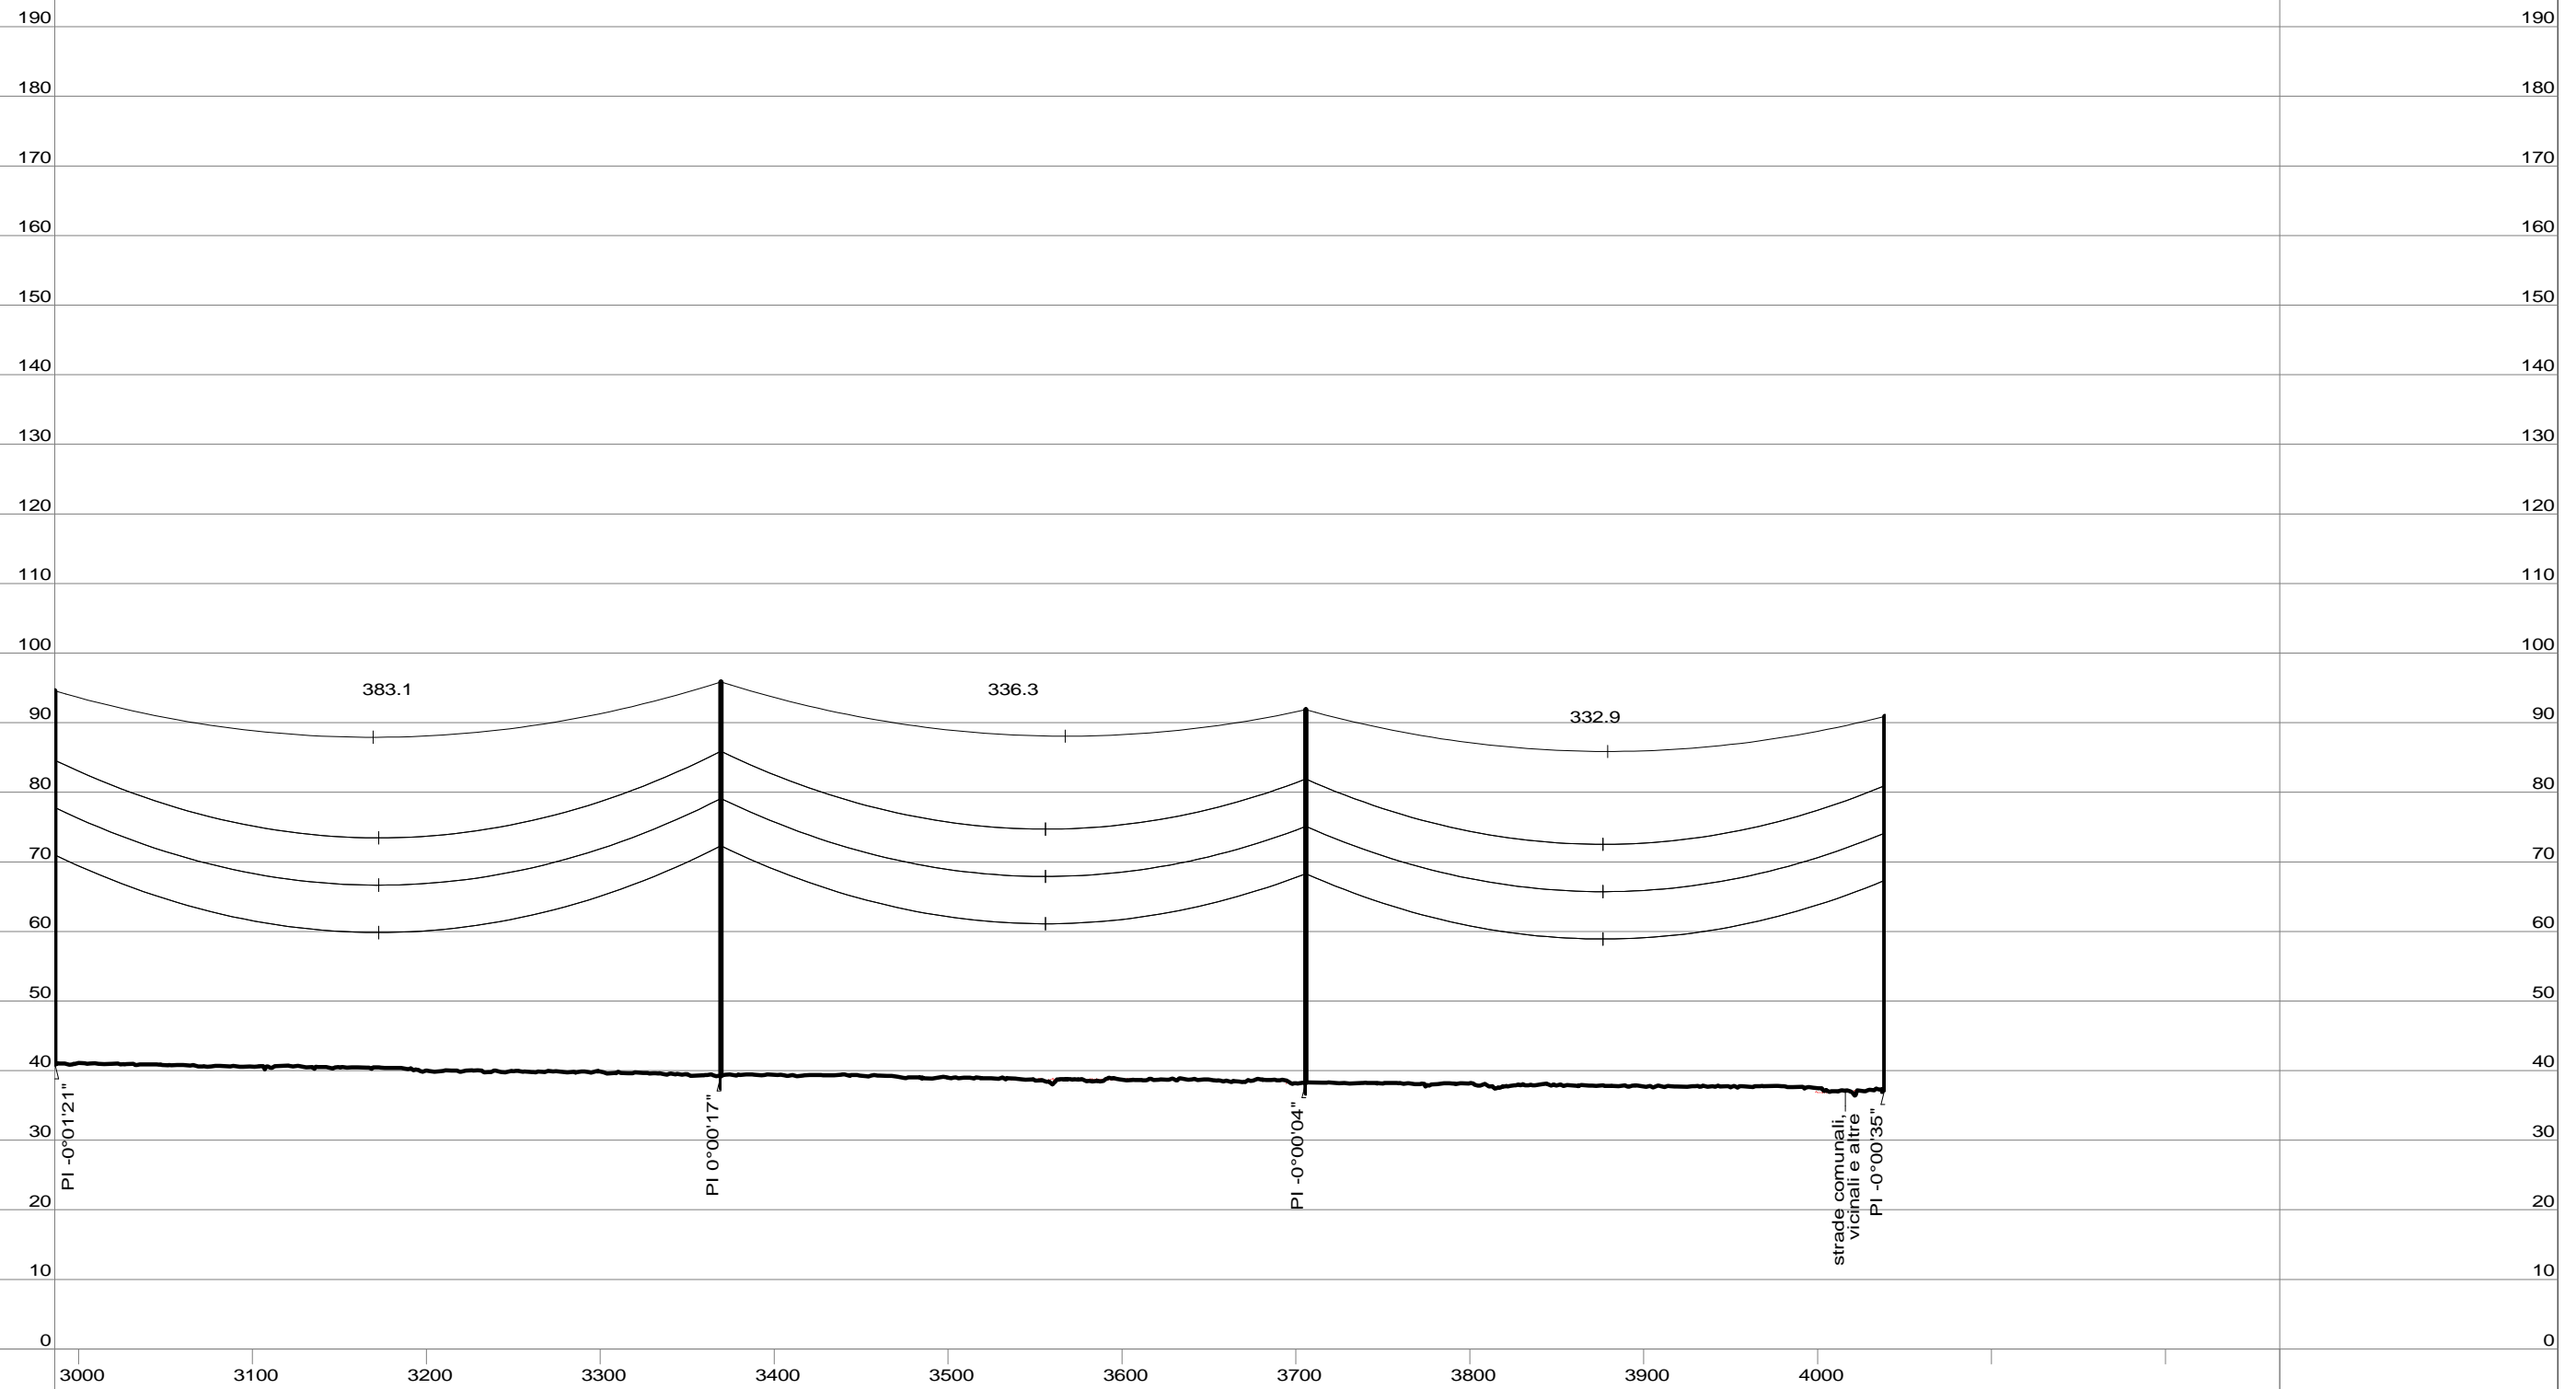

Progressiva (m)	2986.30	3369.37	3705.71	4038.60
Quota terreno (m)	41.01	39.30	38.30	37.35
Numero sostegno	10	11	12	13
Tipo sostegno	PDT 30	MDT 33	MDT 30	MDT 30
Tipo armamento				
Altezza utile / totale (m)	30.00/53.56	33.00/56.56	30.00/53.56	30.00/53.56
Distanza orizzontale (m)	383.07	336.34	332.89	
Progressiva (m)	2986.30	3369.37	3705.71	4038.60

40.0 m | Scala Vert.
10.0 m | Scala Orizz.

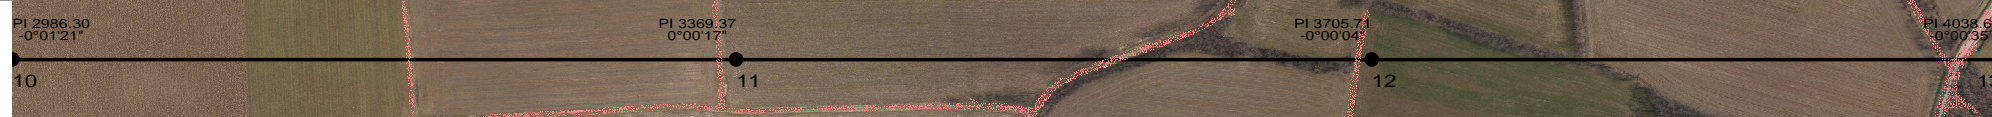


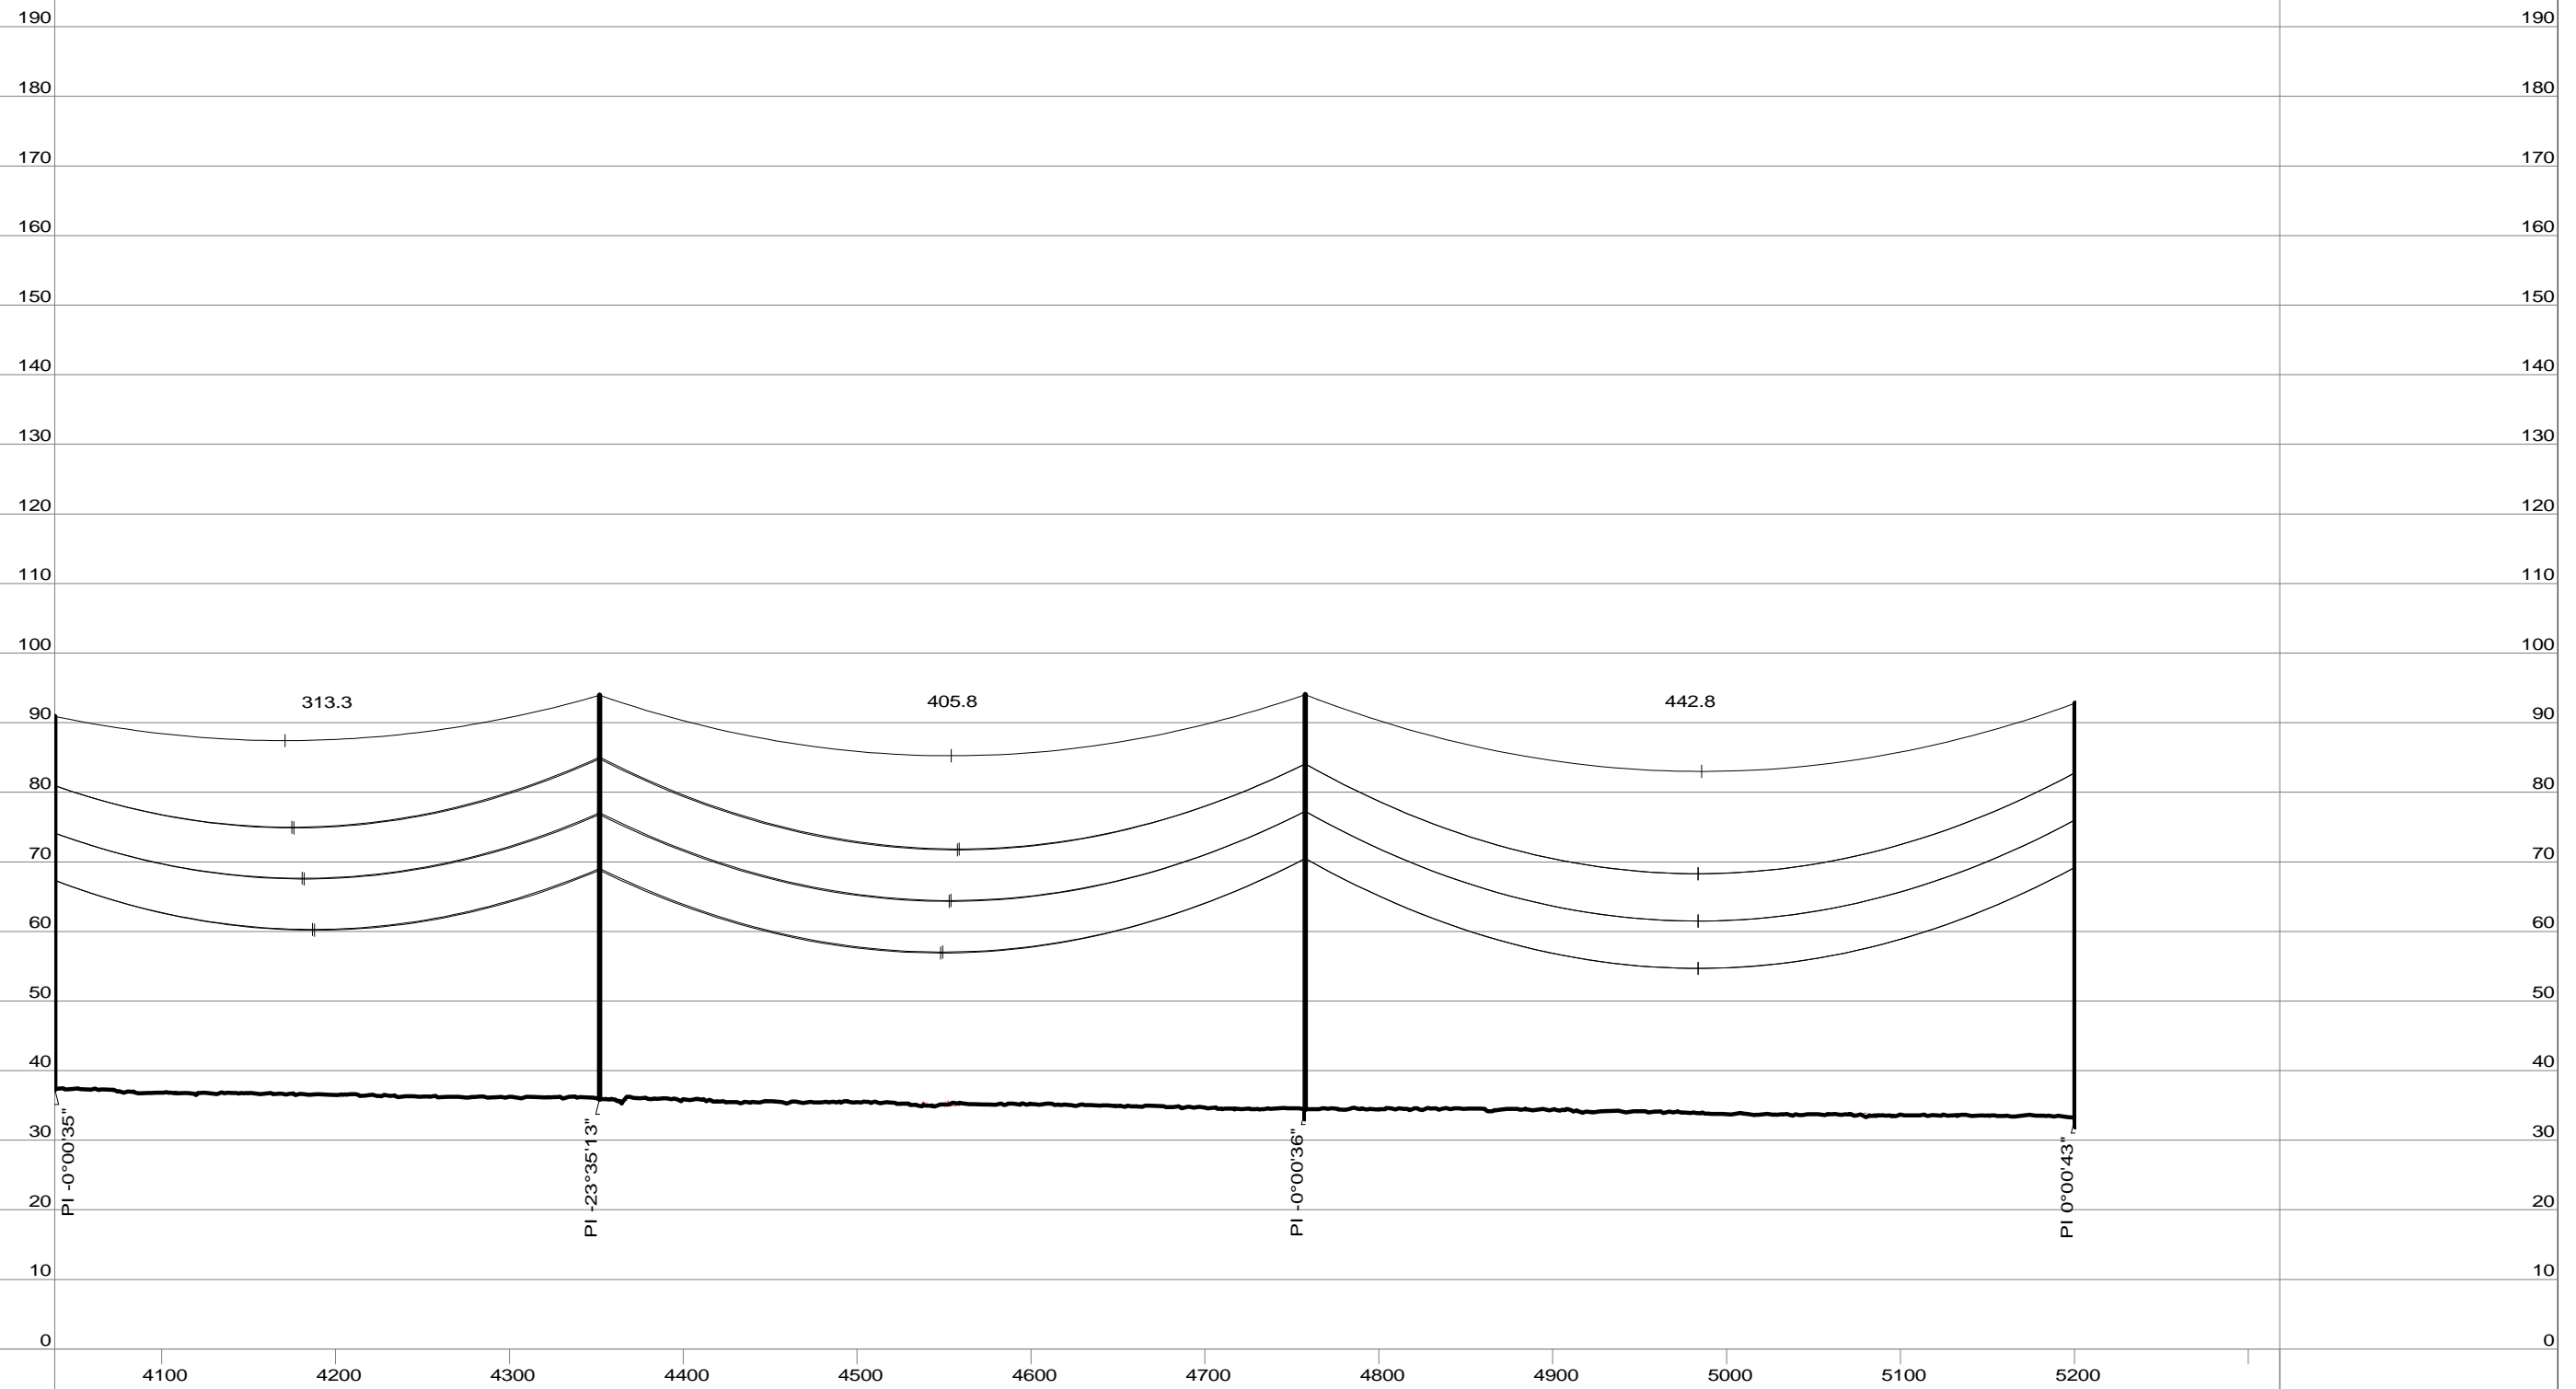

Progressiva (m)	4038.60	4351.86	4757.63	5200.42
Quota terreno (m)	37.35	35.93	34.47	33.22
Numero sostegno	13	14	15	16
Tipo sostegno	MDT 30	AM dt 33	MDT 36	MDT 36
Tipo armamento				
Altezza utile / totale (m)	30.00/53.56	33.00/58.00	36.00/59.56	36.00/59.56
Distanza orizzontale (m)	313.26	405.77	442.79	
Progressiva (m)	4038.60	4351.86	4757.63	5200.42


40.0 m | Scala Vert.
10.0 m | Scala Orizz.




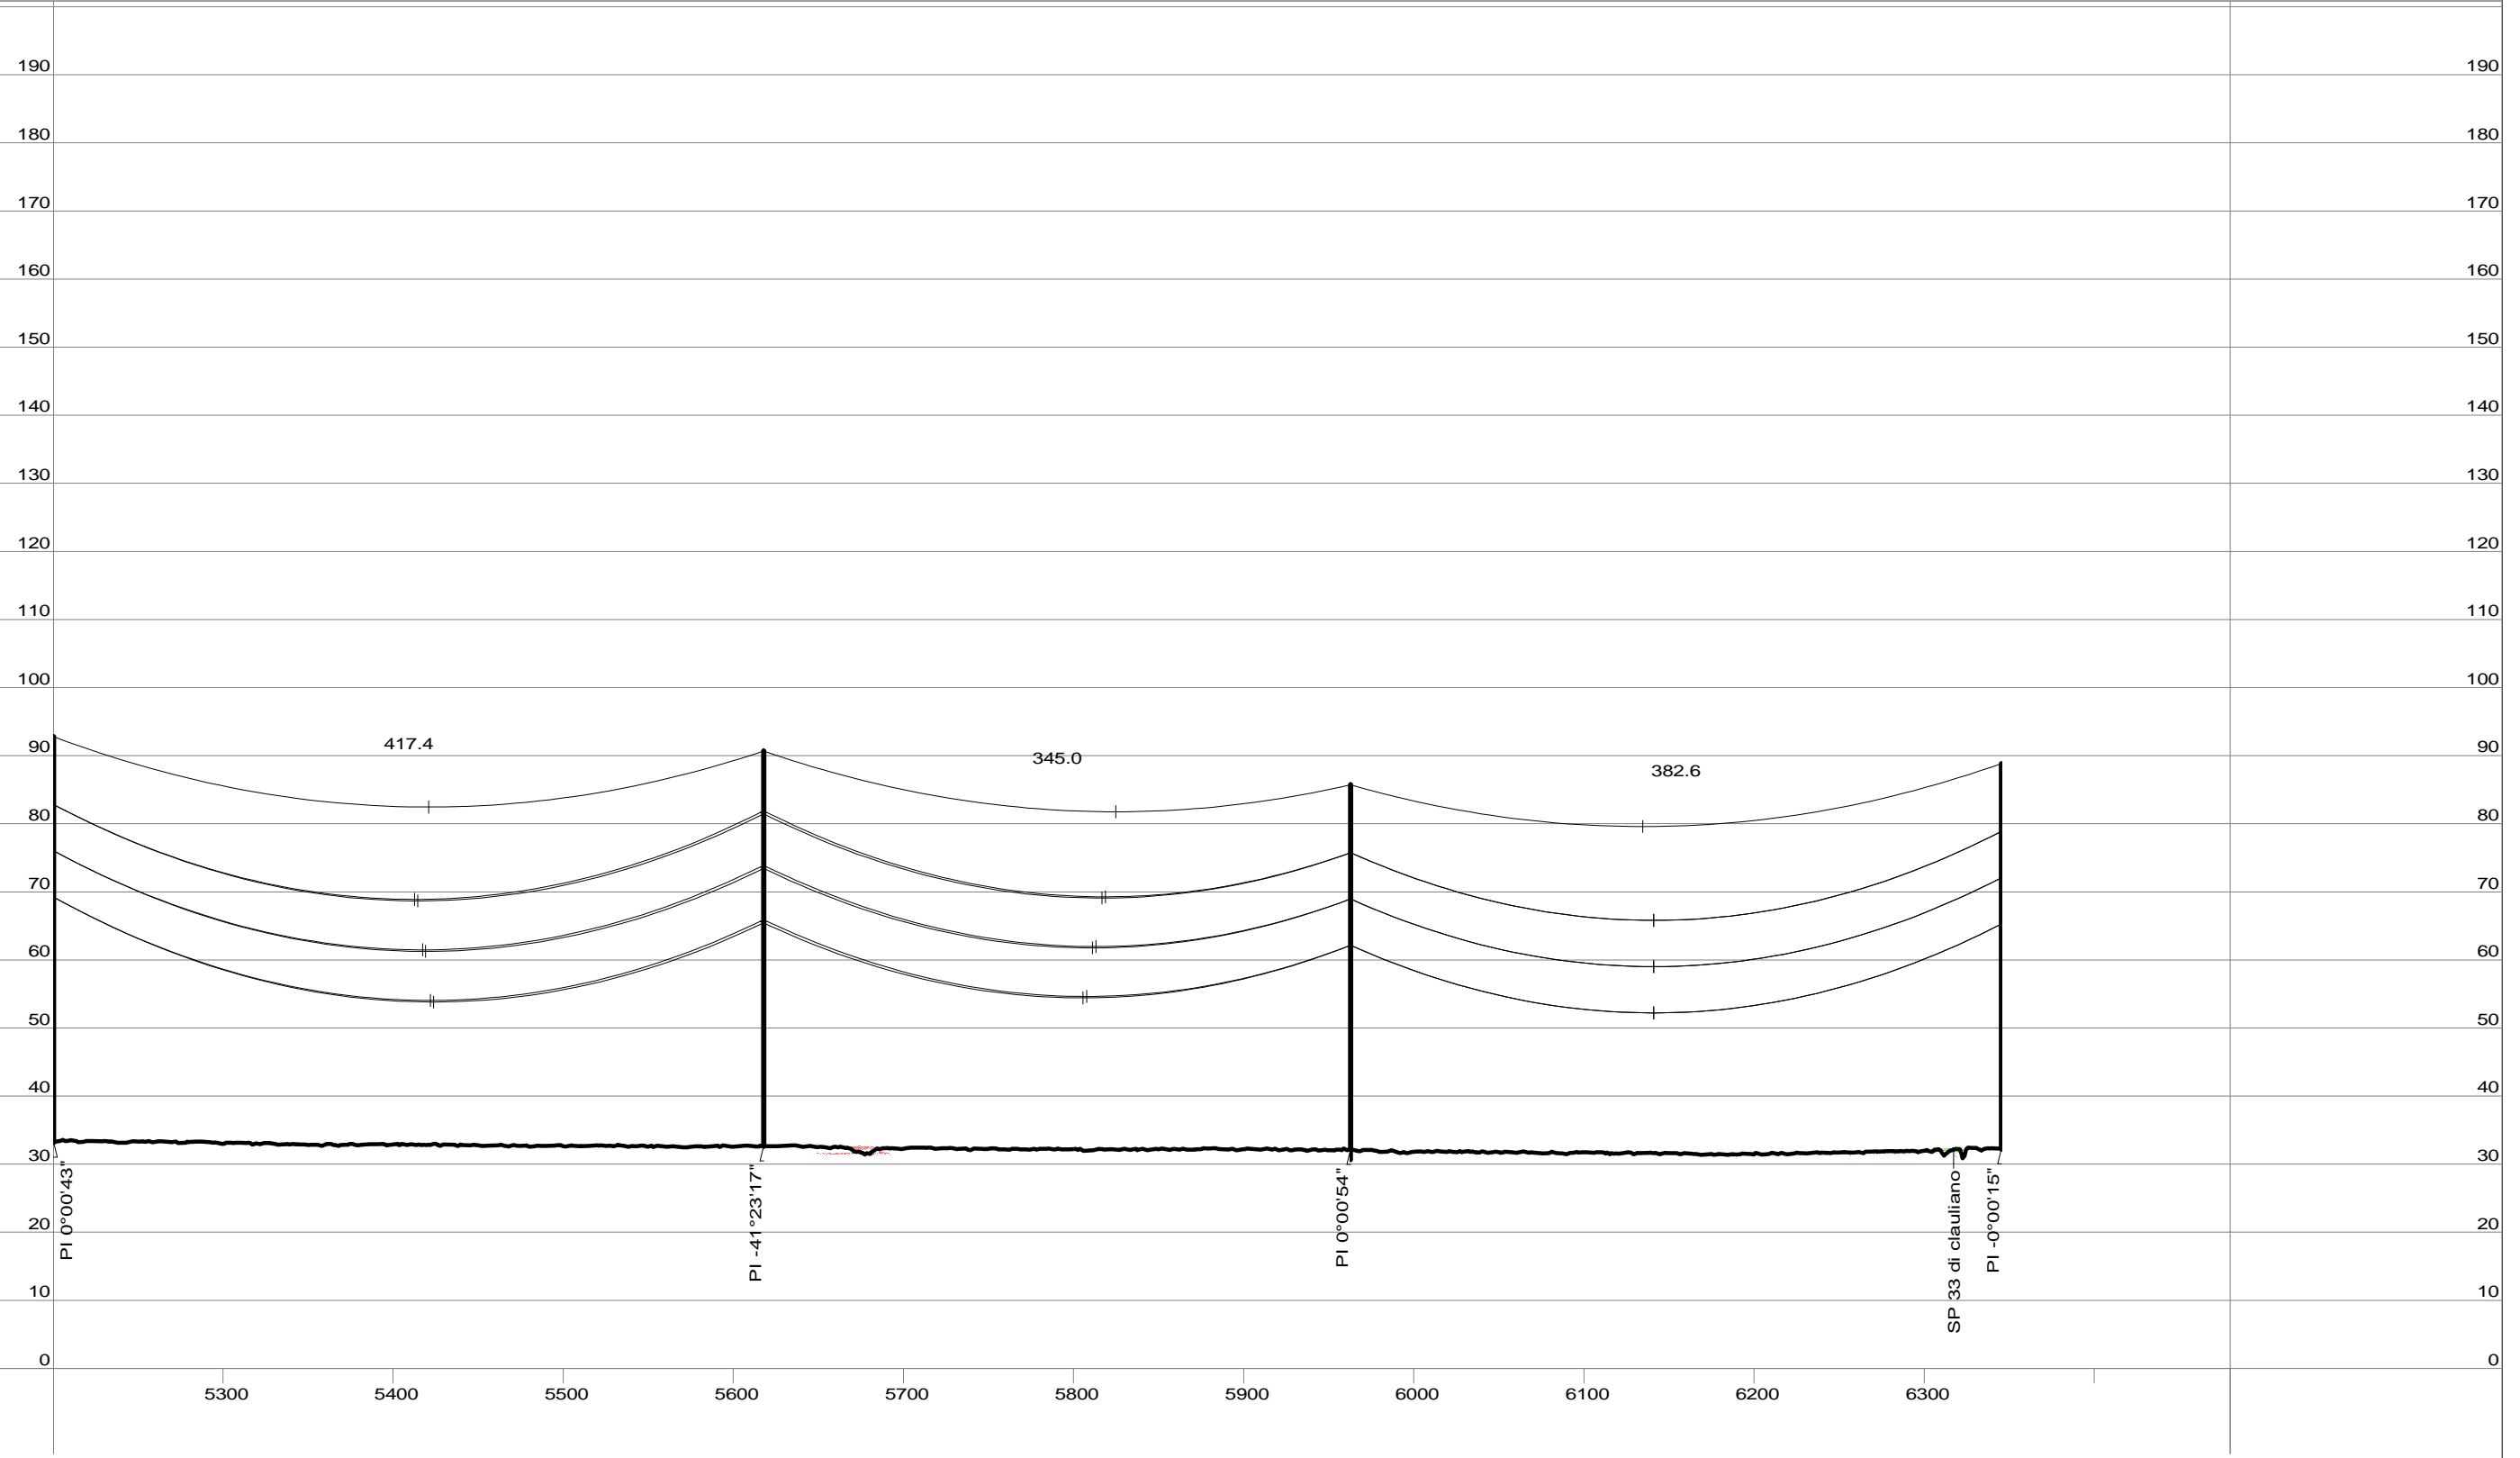

Progressiva (m)	5200.42	5617.81	5962.80	6345.39
Quota terreno (m)	33.22	32.68	32.16	32.27
Numero sostegno	16	17	18	19
Tipo sostegno	MDT 36	AM DT 33	MDT 30	MDT 33
Tipo armamento				
Altezza utile / totale (m)	36.00/59.56	33.00/58.00	30.00/53.56	33.00/56.56
Distanza orizzontale (m)	417.39	344.99	382.59	
Progressiva (m)	5200.42	5617.81	5962.80	6345.39

40.0 m | Scala Vert.
10.0 m | Scala Orizz.

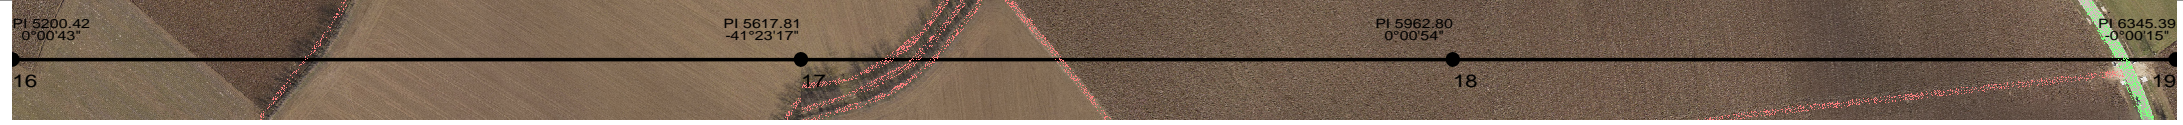


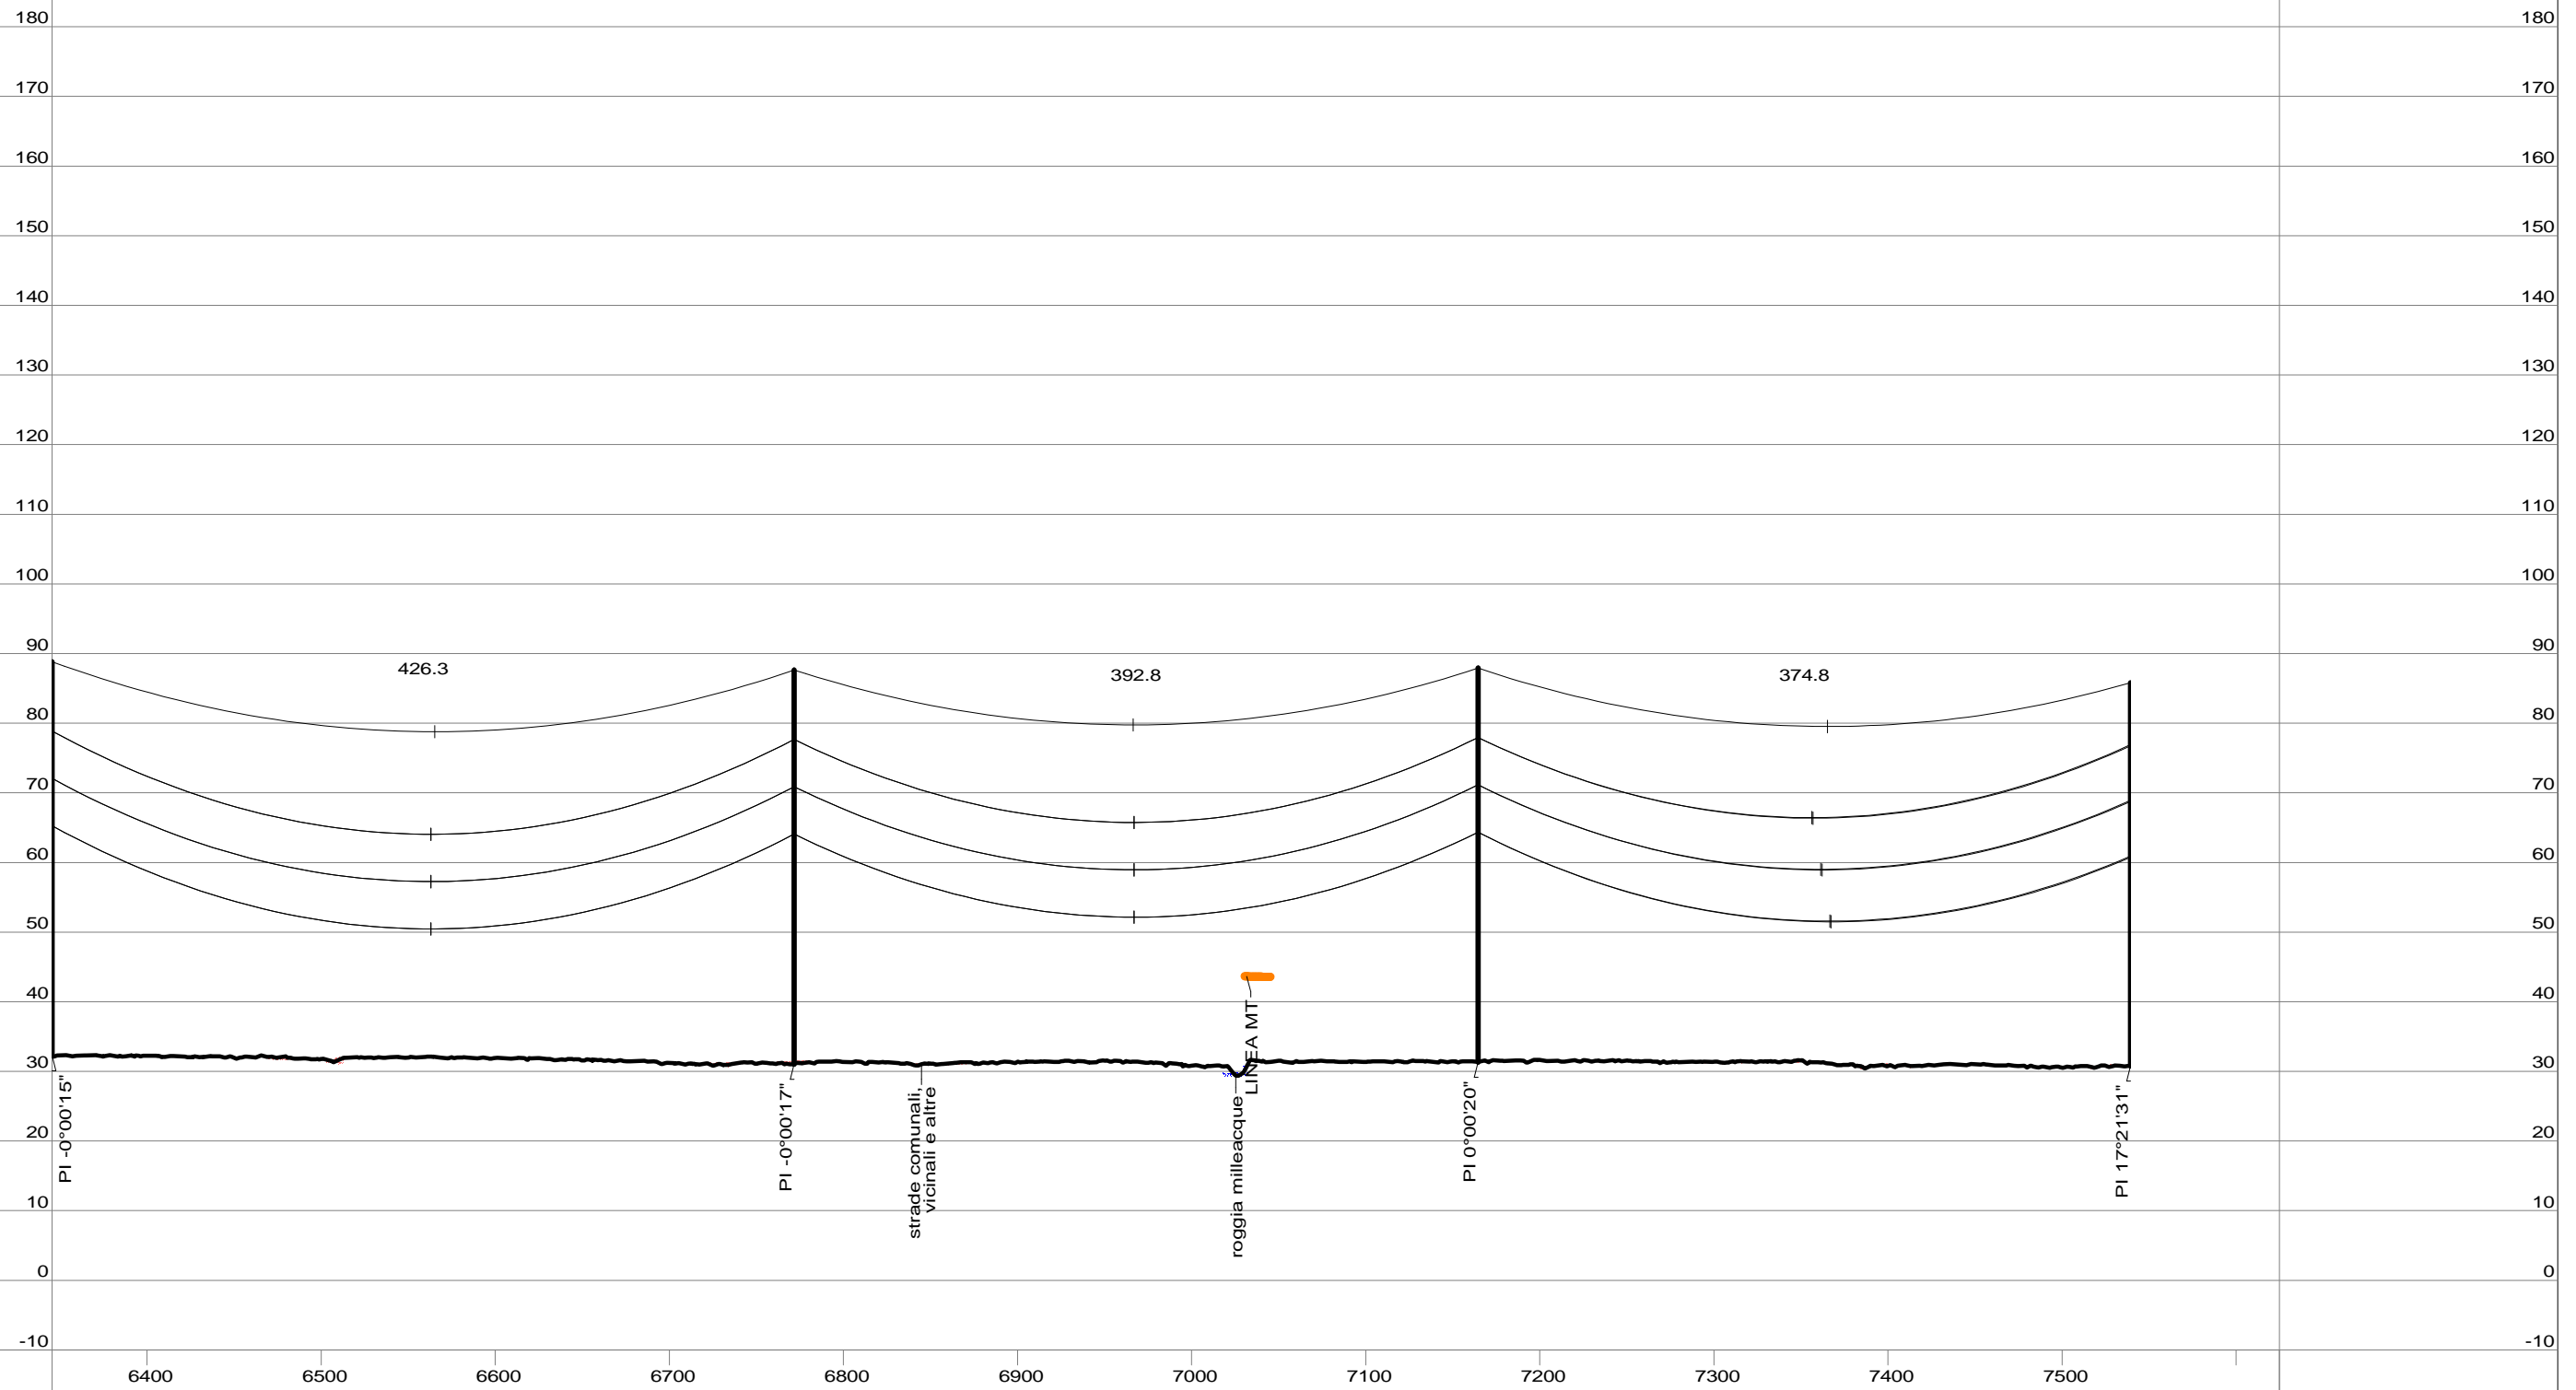

Progressiva (m)	6345.39	6771.66	7164.48	7539.27
Quota terreno (m)	32.27	31.08	31.35	30.82
Numero sostegno	19	20	21	22
Tipo sostegno	MDT 33	MDT 33	MDT 33	AL dt 30
Tipo armamento				
Altezza utile / totale (m)	33.00/56.56	33.00/56.56	33.00/56.56	30.00/55.00
Distanza orizzontale (m)	426.27	392.82	374.79	
Progressiva (m)	6345.39	6771.66	7164.48	7539.27

40.0 m | Scala Vert.
10.0 m | Scala Orizz.




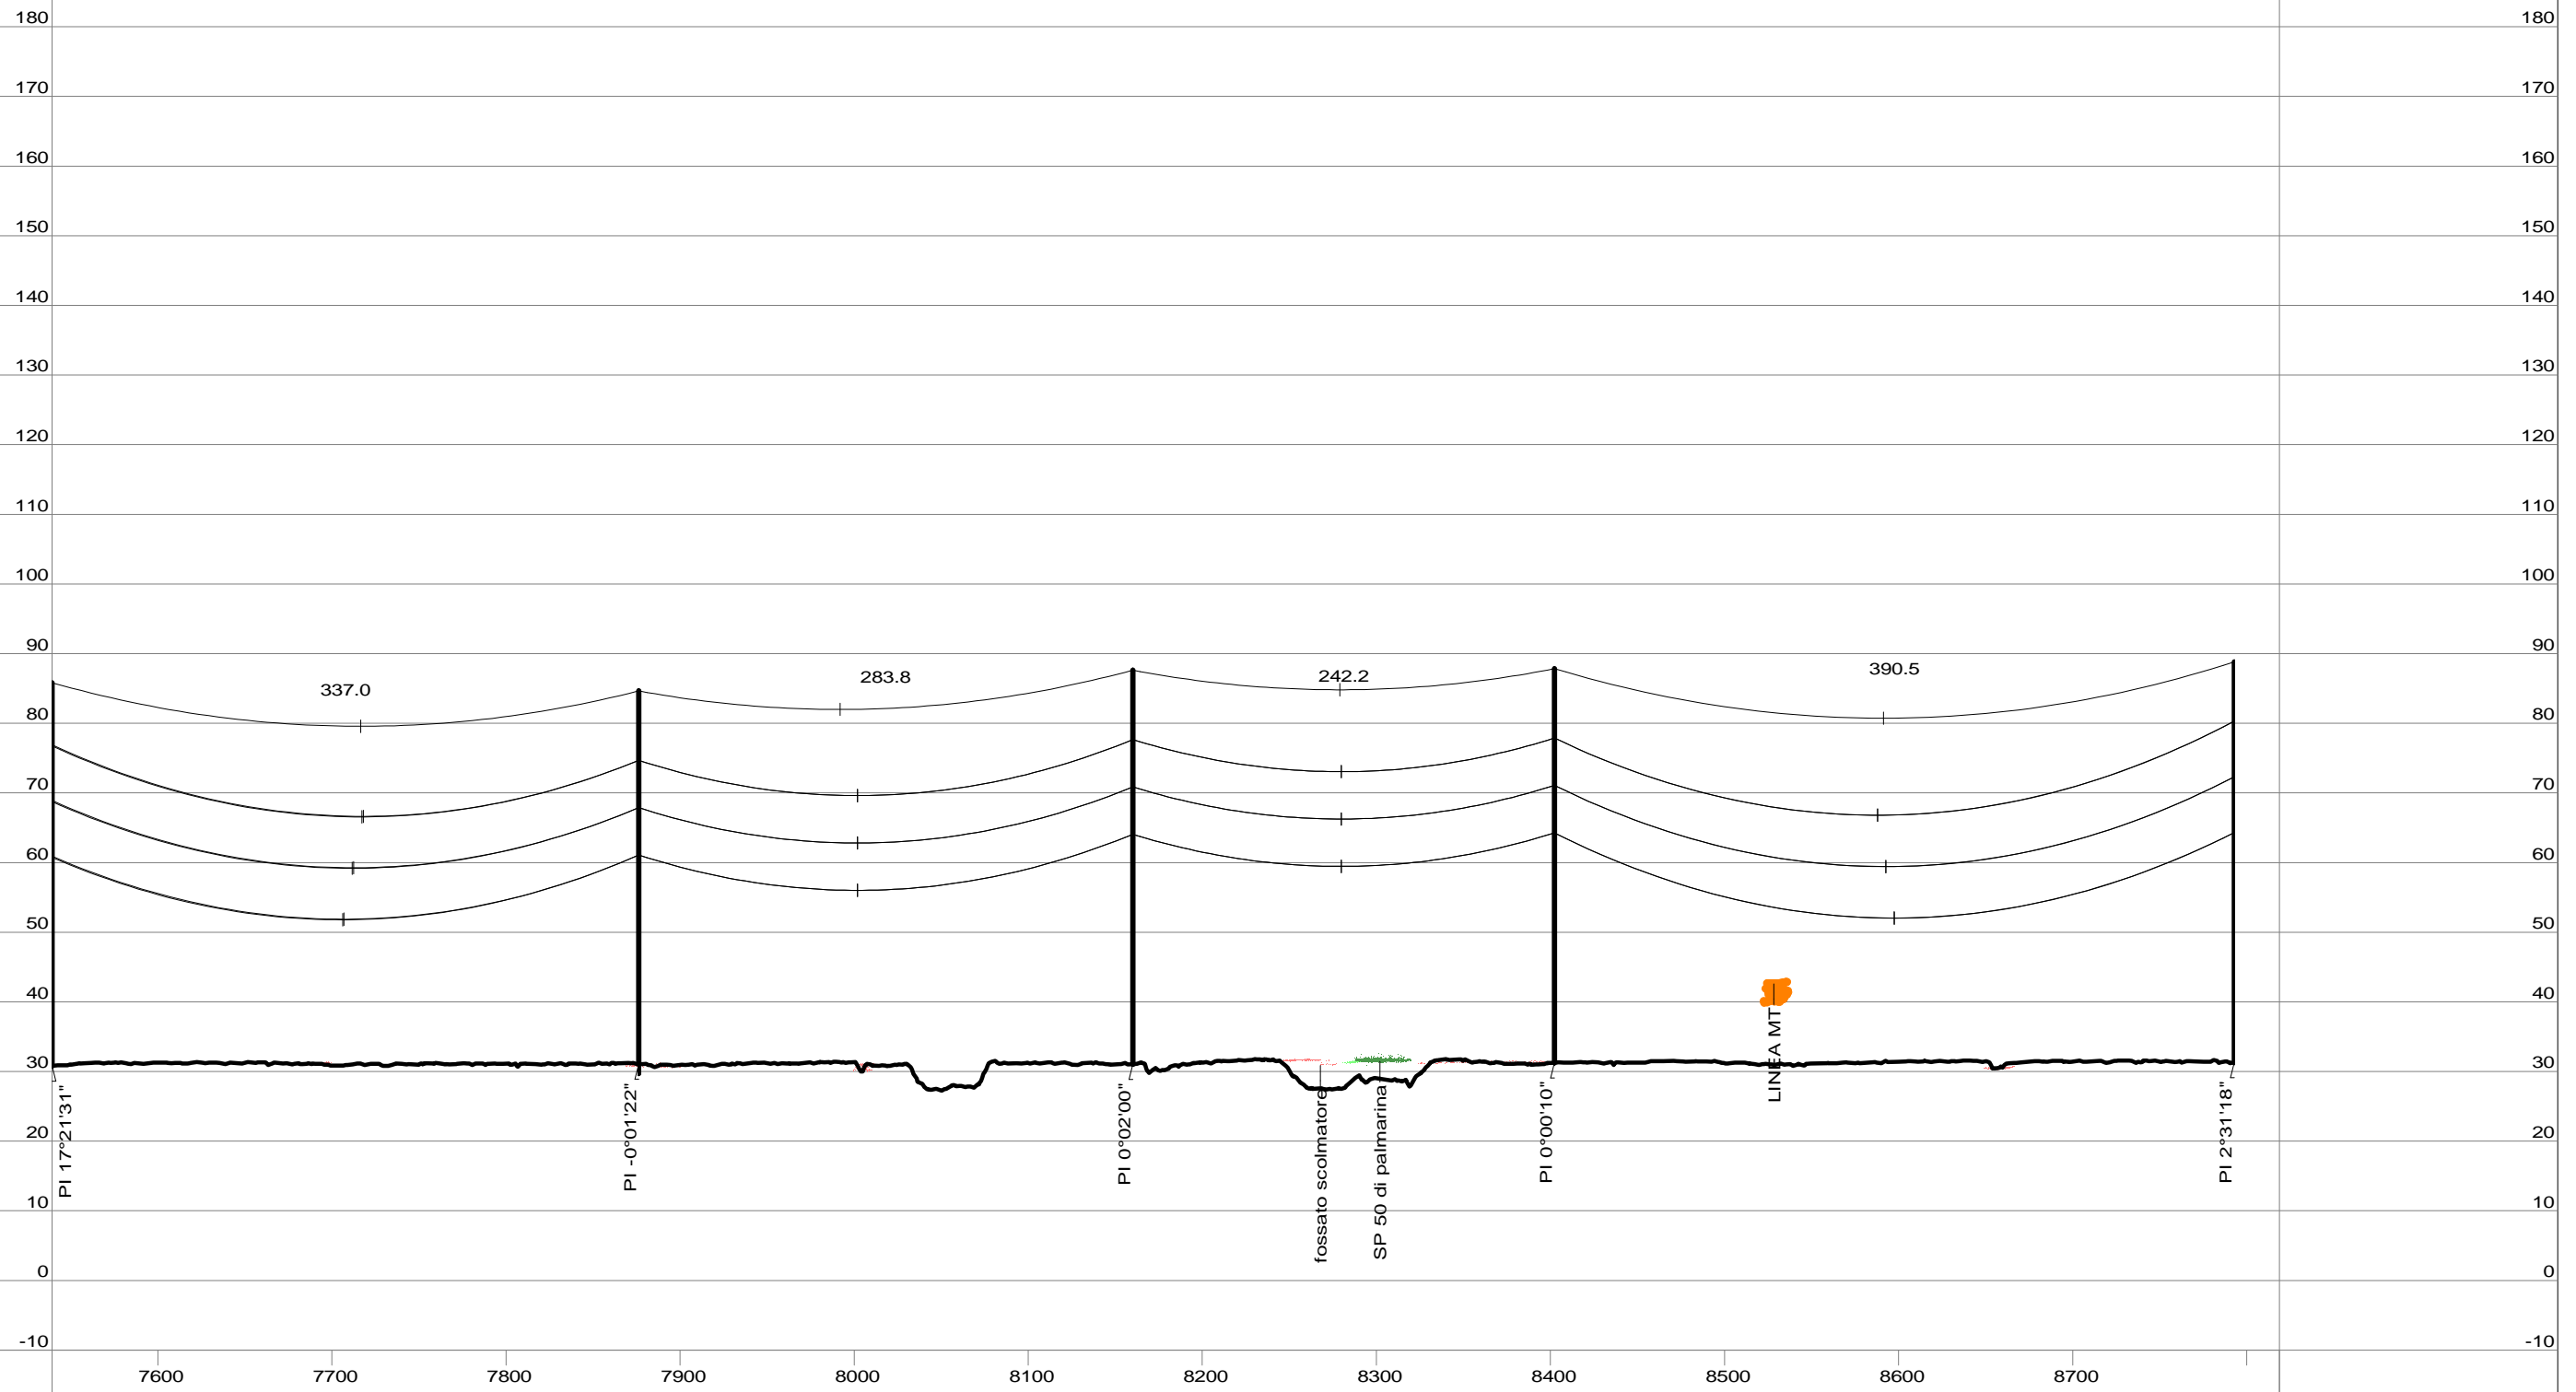

Progressiva (m)	7539.27	7876.29	8160.11	8402.32	8792.84
Quota terreno (m)	30.82	31.08	31.06	31.27	31.30
Numero sostegno	22	23	24	25	26
Tipo sostegno	AL dt 30	MDT 30	NDT 33	MDT 33	RDT 33
Tipo armamento					
Altezza utile / totale (m)	30.00/55.00	30.00/53.56	33.00/56.56	33.00/56.56	33.00/57.50
Distanza orizzontale (m)	337.02	283.82	242.21	390.51	
Progressiva (m)	7539.27	7876.29	8160.11	8402.32	8792.84

40.0 m | Scala Vert.
10.0 m | Scala Orizz.




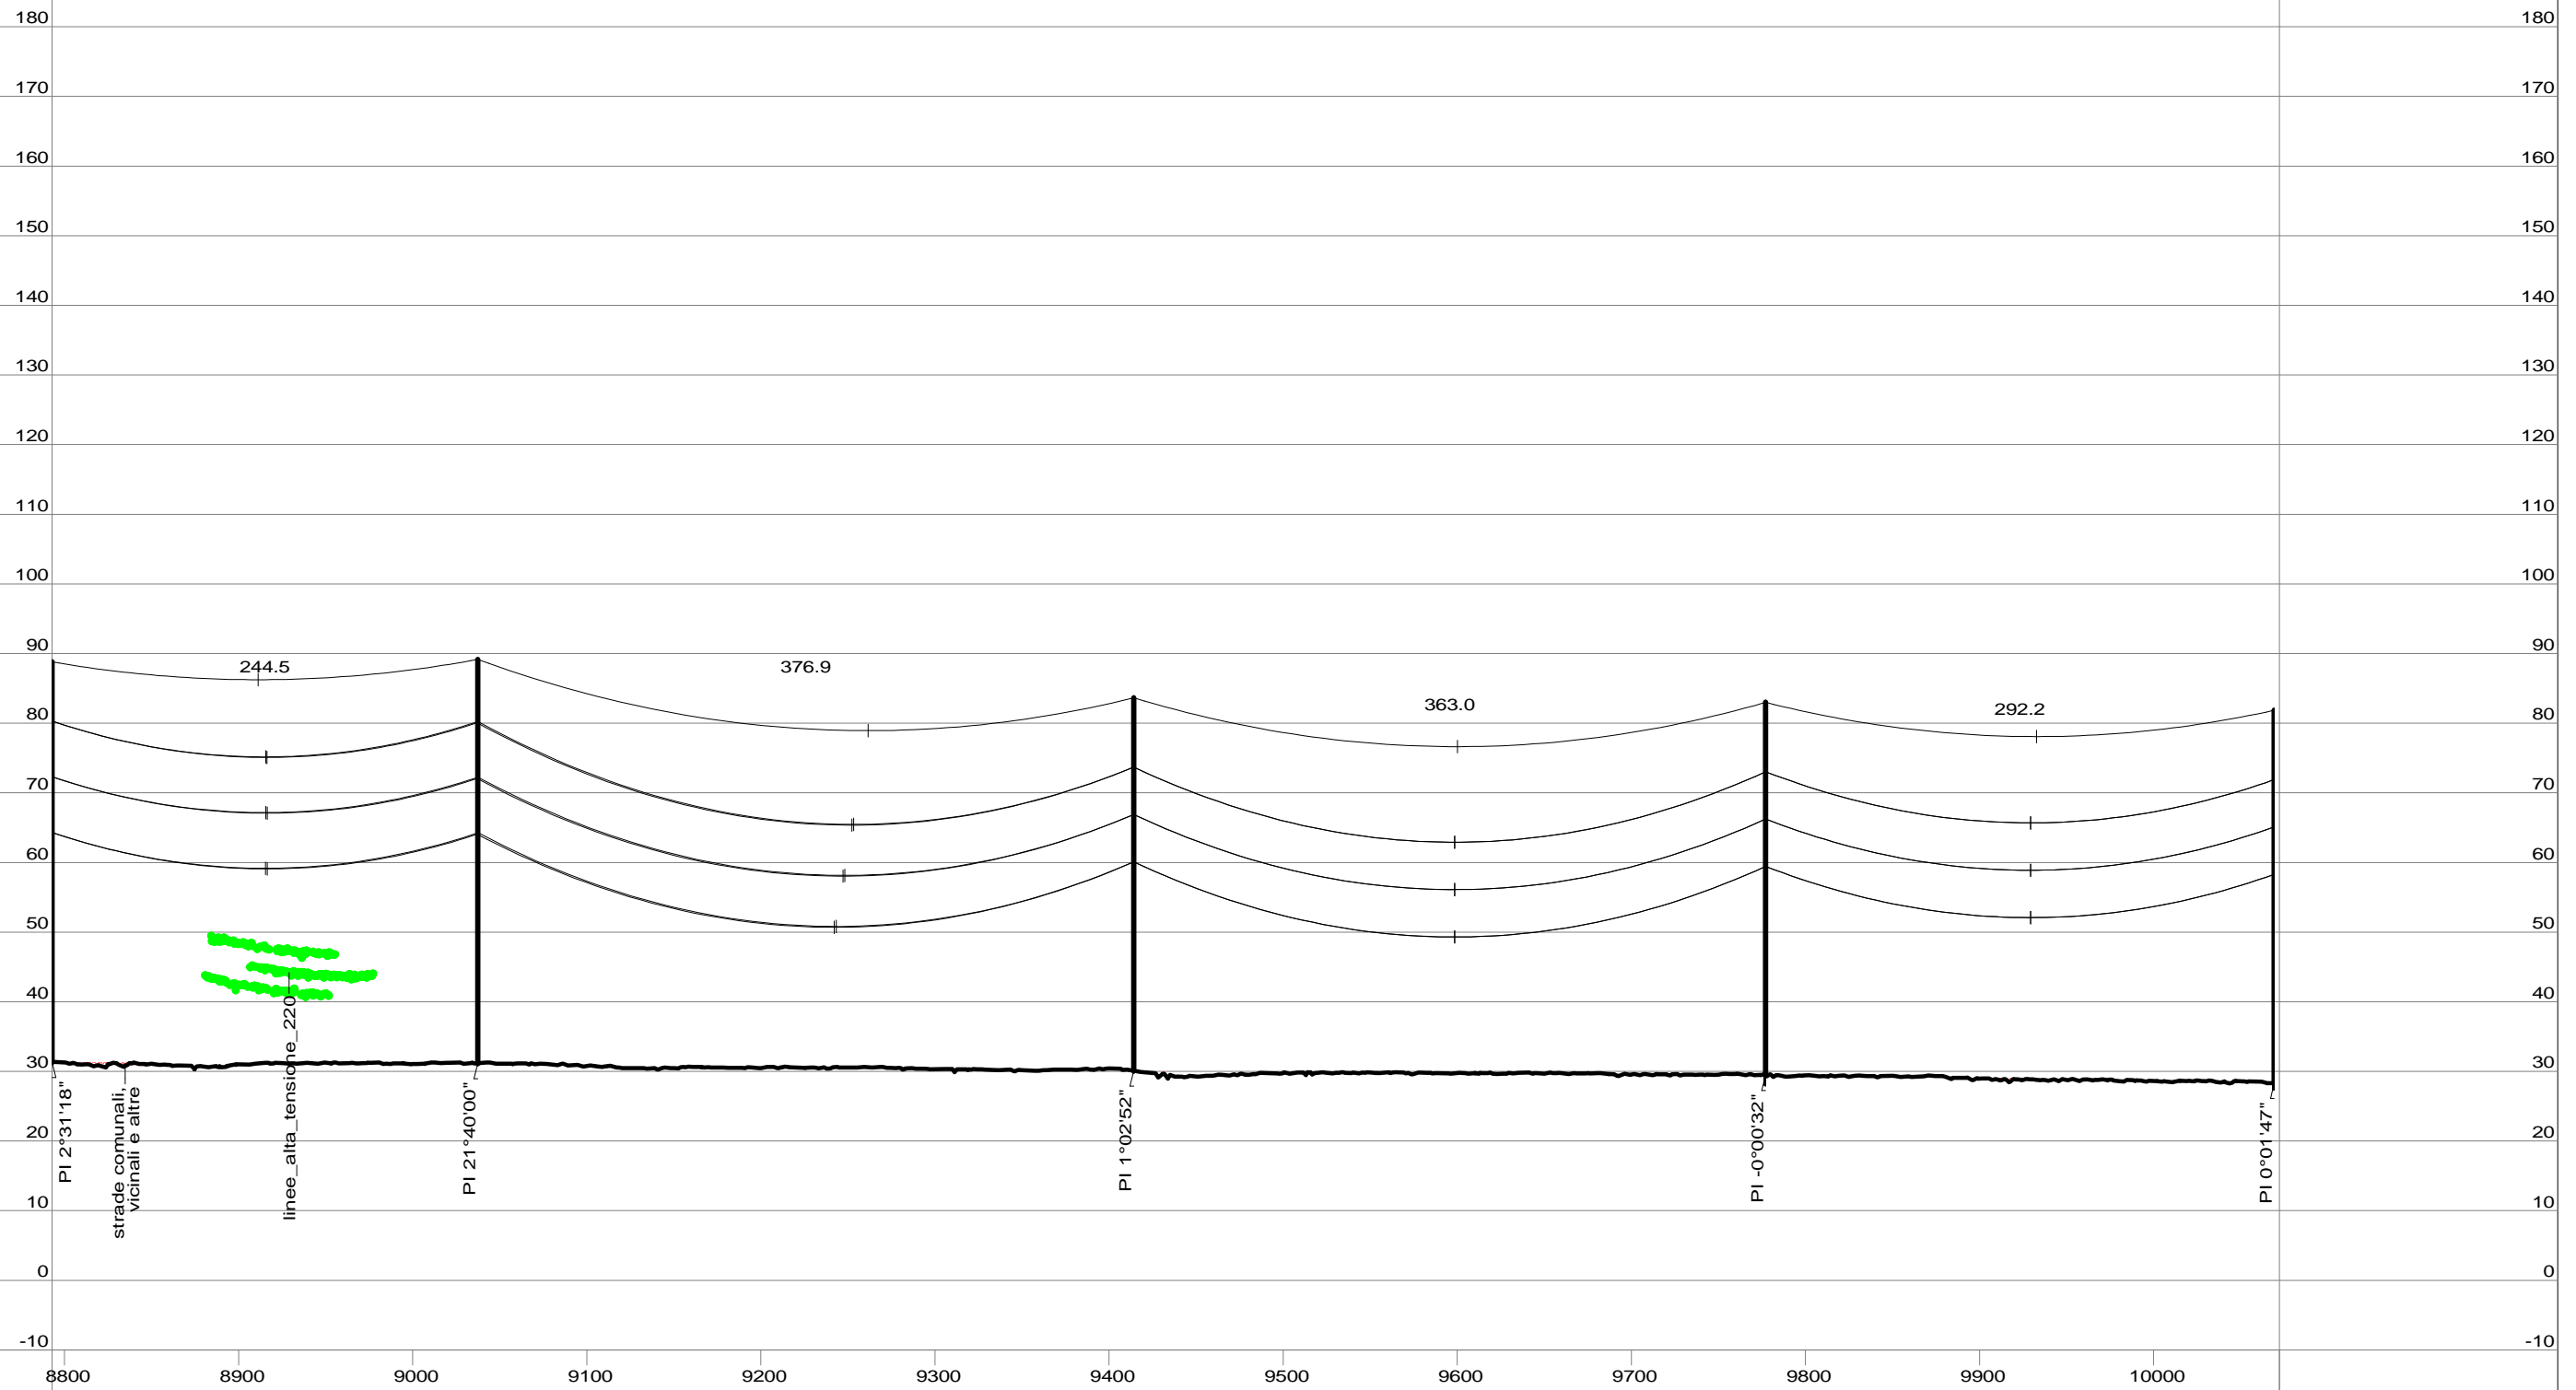

Progressiva (m)	8792.84	9037.31	9414.21	9777.18	10069.35
Quota terreno (m)	31.30	31.15	30.09	29.43	28.30
Numero sostegno	26	27	28	29	30
Tipo sostegno	RDT 33	AM dt 33	MDT 30	MDT 30	MDT 30
Tipo armamento					
Altezza utile / totale (m)	33.00/57.50	33.00/58.00	30.00/53.56	30.00/53.56	30.00/53.56
Distanza orizzontale (m)	244.47	376.91	362.96	292.17	
Progressiva (m)	8792.84	9037.31	9414.21	9777.18	10069.35


40.0 m | Scala Vert.
10.0 m | Scala Orizz.




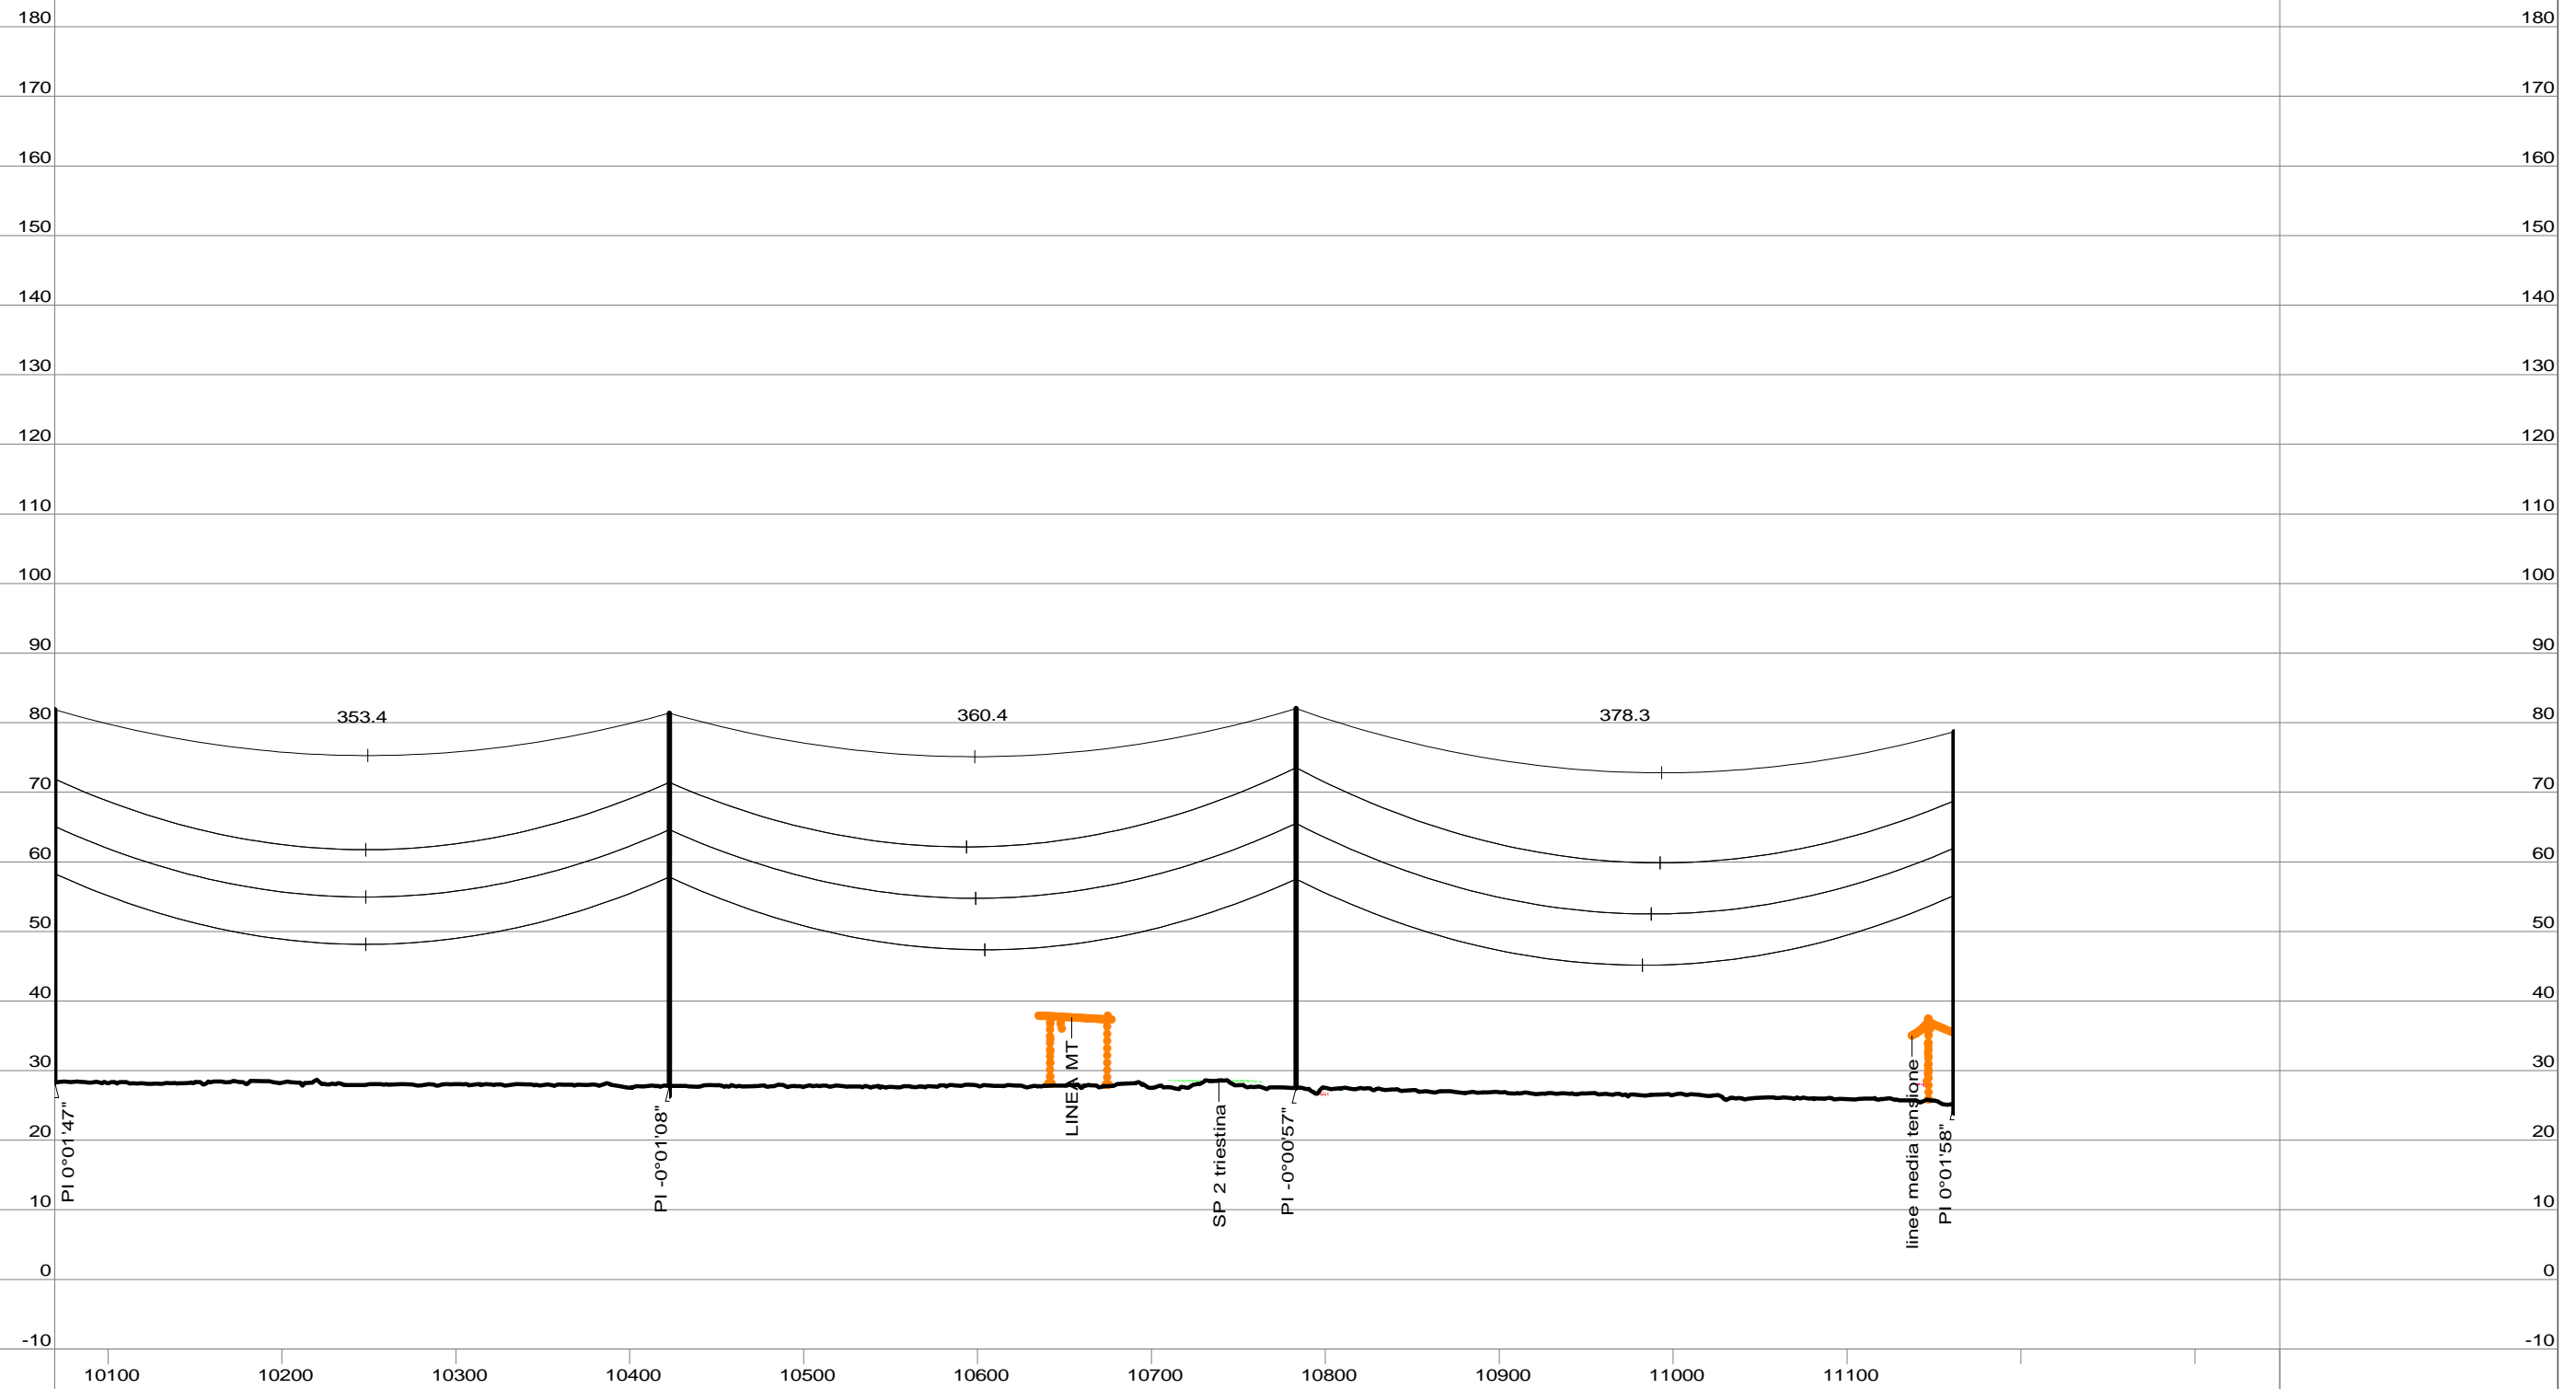

Progressiva (m)	10069.35	10422.76	10783.11	11161.45
Quota terreno (m)	28.30	27.82	27.53	25.15
Numero sostegno	30	31	32	33
Tipo sostegno	MDT 30	MDT 30	RDT 30	MDT 30
Tipo armamento				
Altezza utile / totale (m)	30.00/53.56	30.00/53.56	30.00/54.50	30.00/53.56
Distanza orizzontale (m)	353.41	360.35	378.34	
Progressiva (m)	10069.35	10422.76	10783.11	11161.45

40.0 m | Scala Vert.
10.0 m | Scala Orizz.

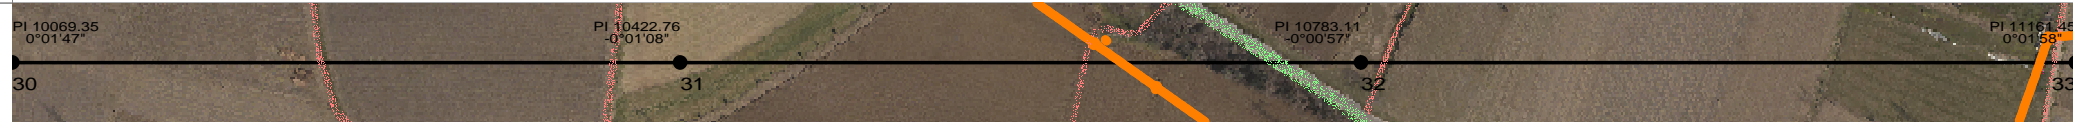


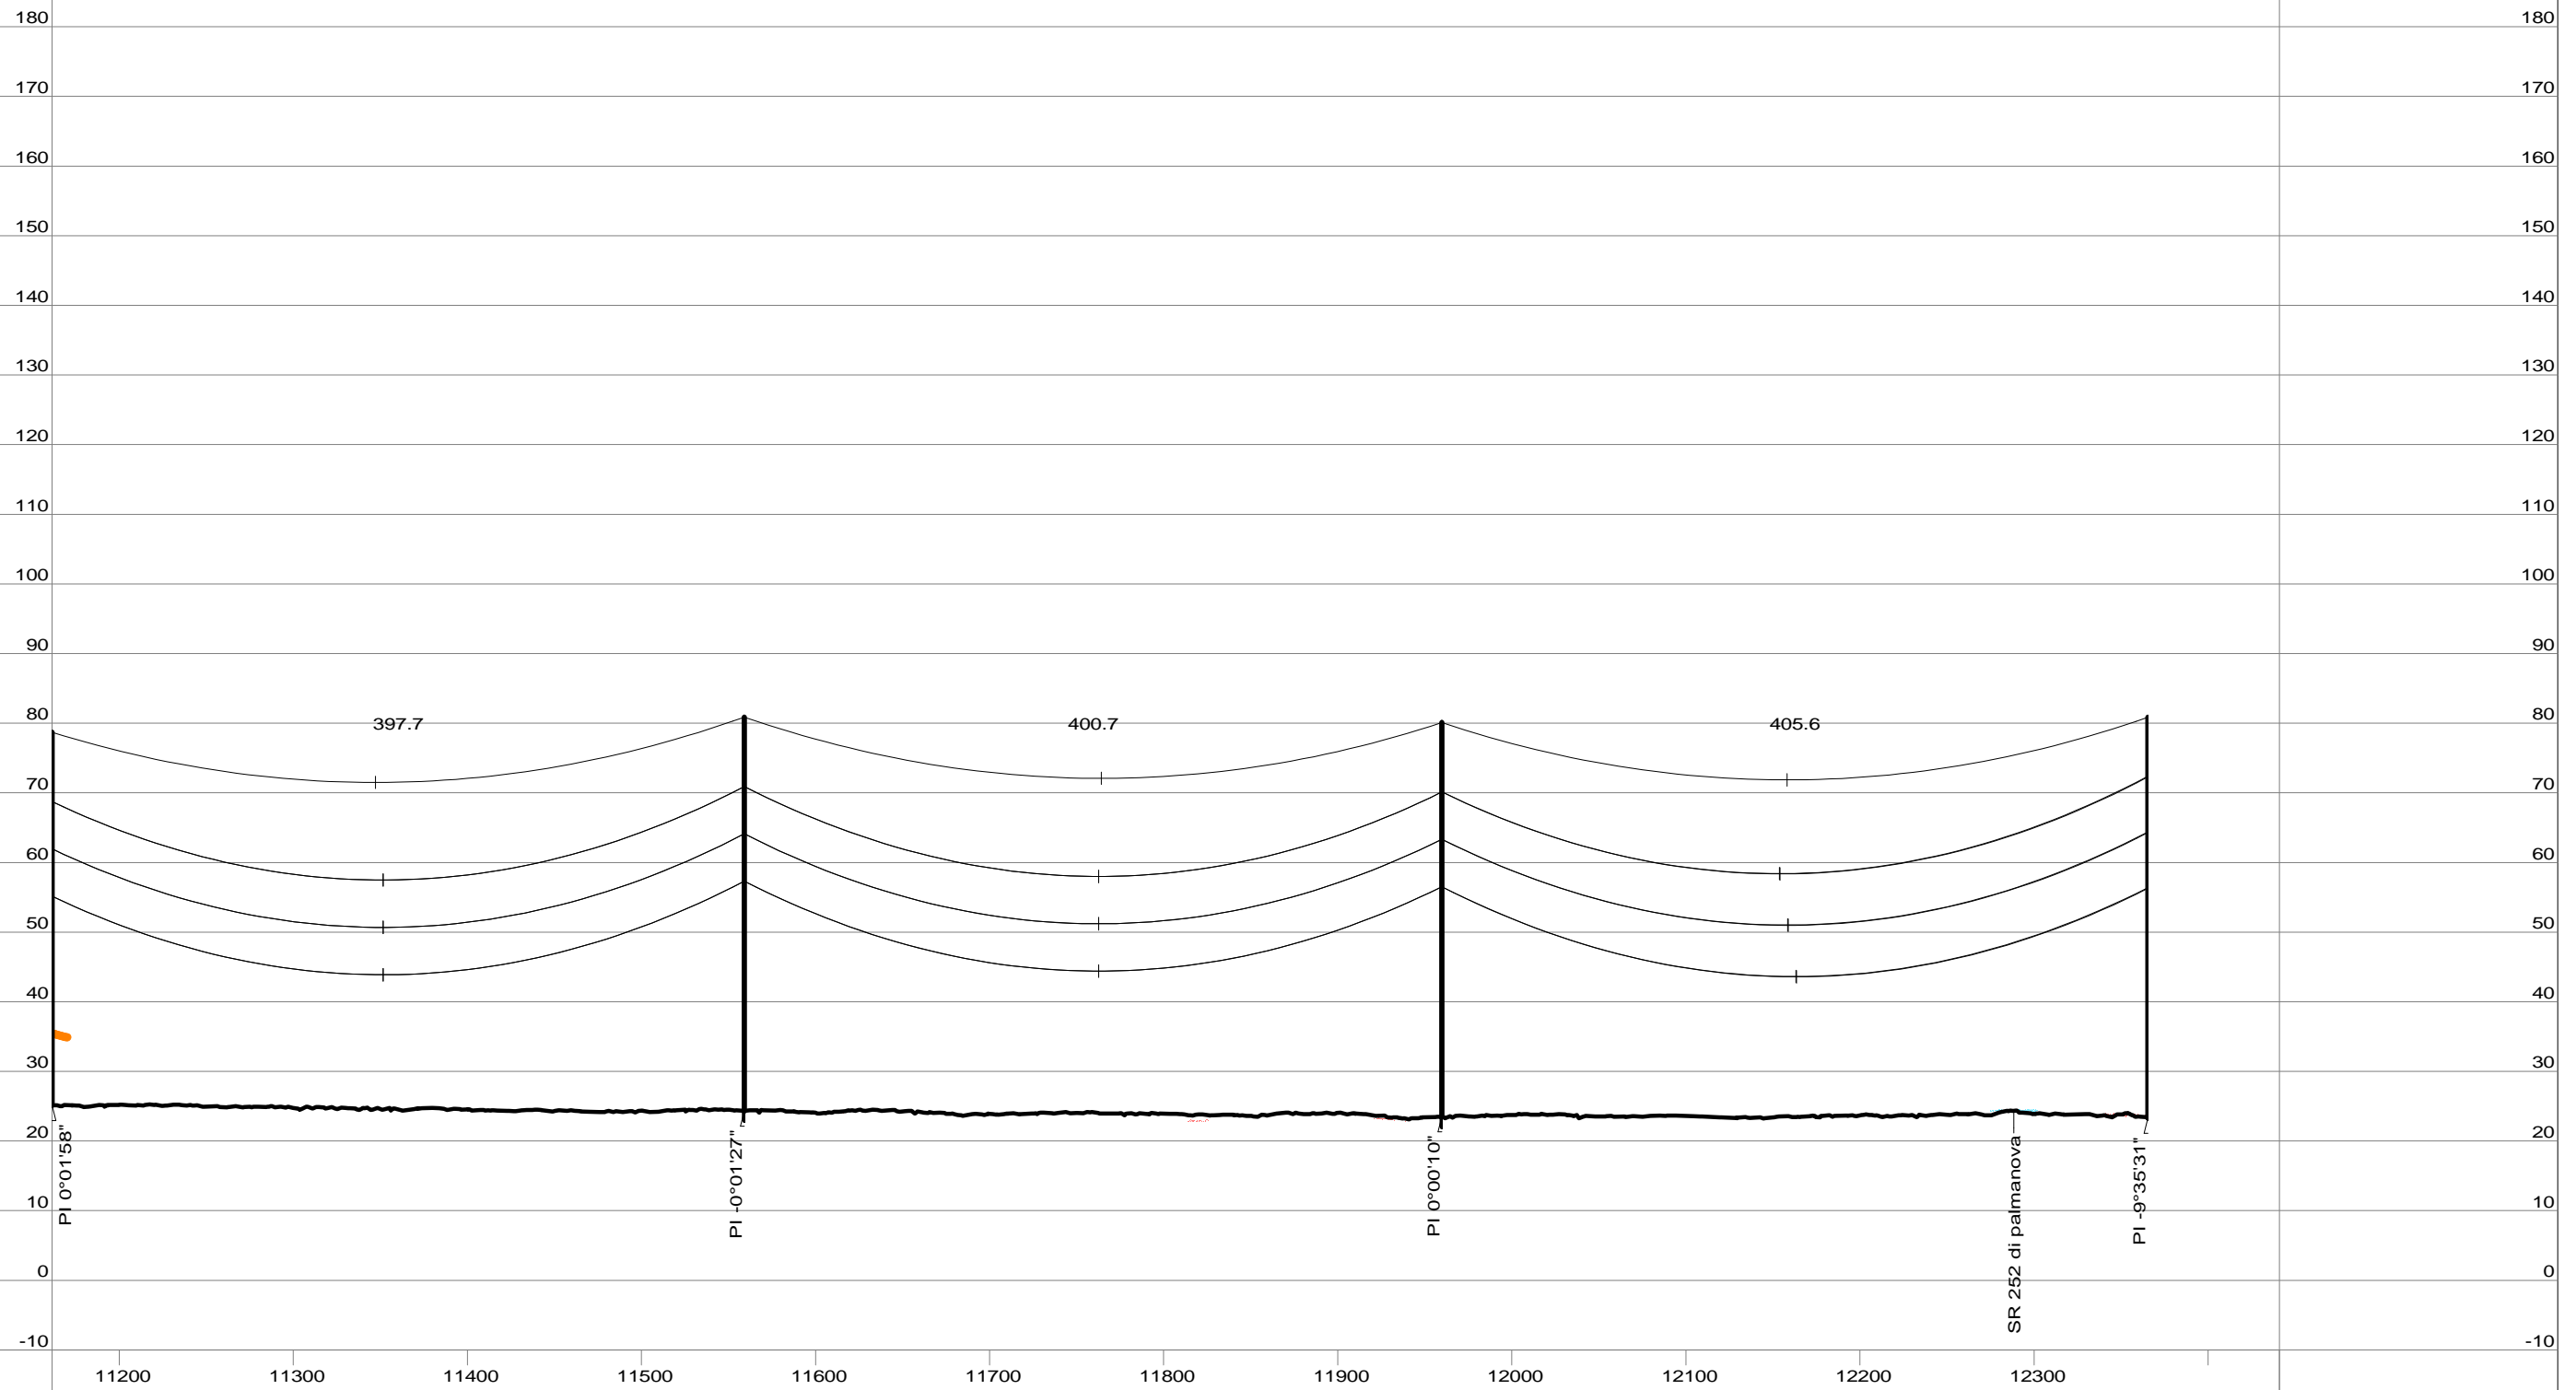

Progressiva (m)	11161.45	11559.12	11959.85	12365.40
Quota terreno (m)	25.15	24.31	23.52	23.33
Numero sostegno	33	34	35	36
Tipo sostegno	MDT 30	MDT 33	MDT 33	RDT 33
Tipo armamento				
Altezza utile / totale (m)	30.00/53.56	33.00/56.56	33.00/56.56	33.00/57.50
Distanza orizzontale (m)	397.68	400.72	405.55	
Progressiva (m)	11161.45	11559.12	11959.85	12365.40

40.0 m | Scala Vert.
10.0 m | Scala Orizz.




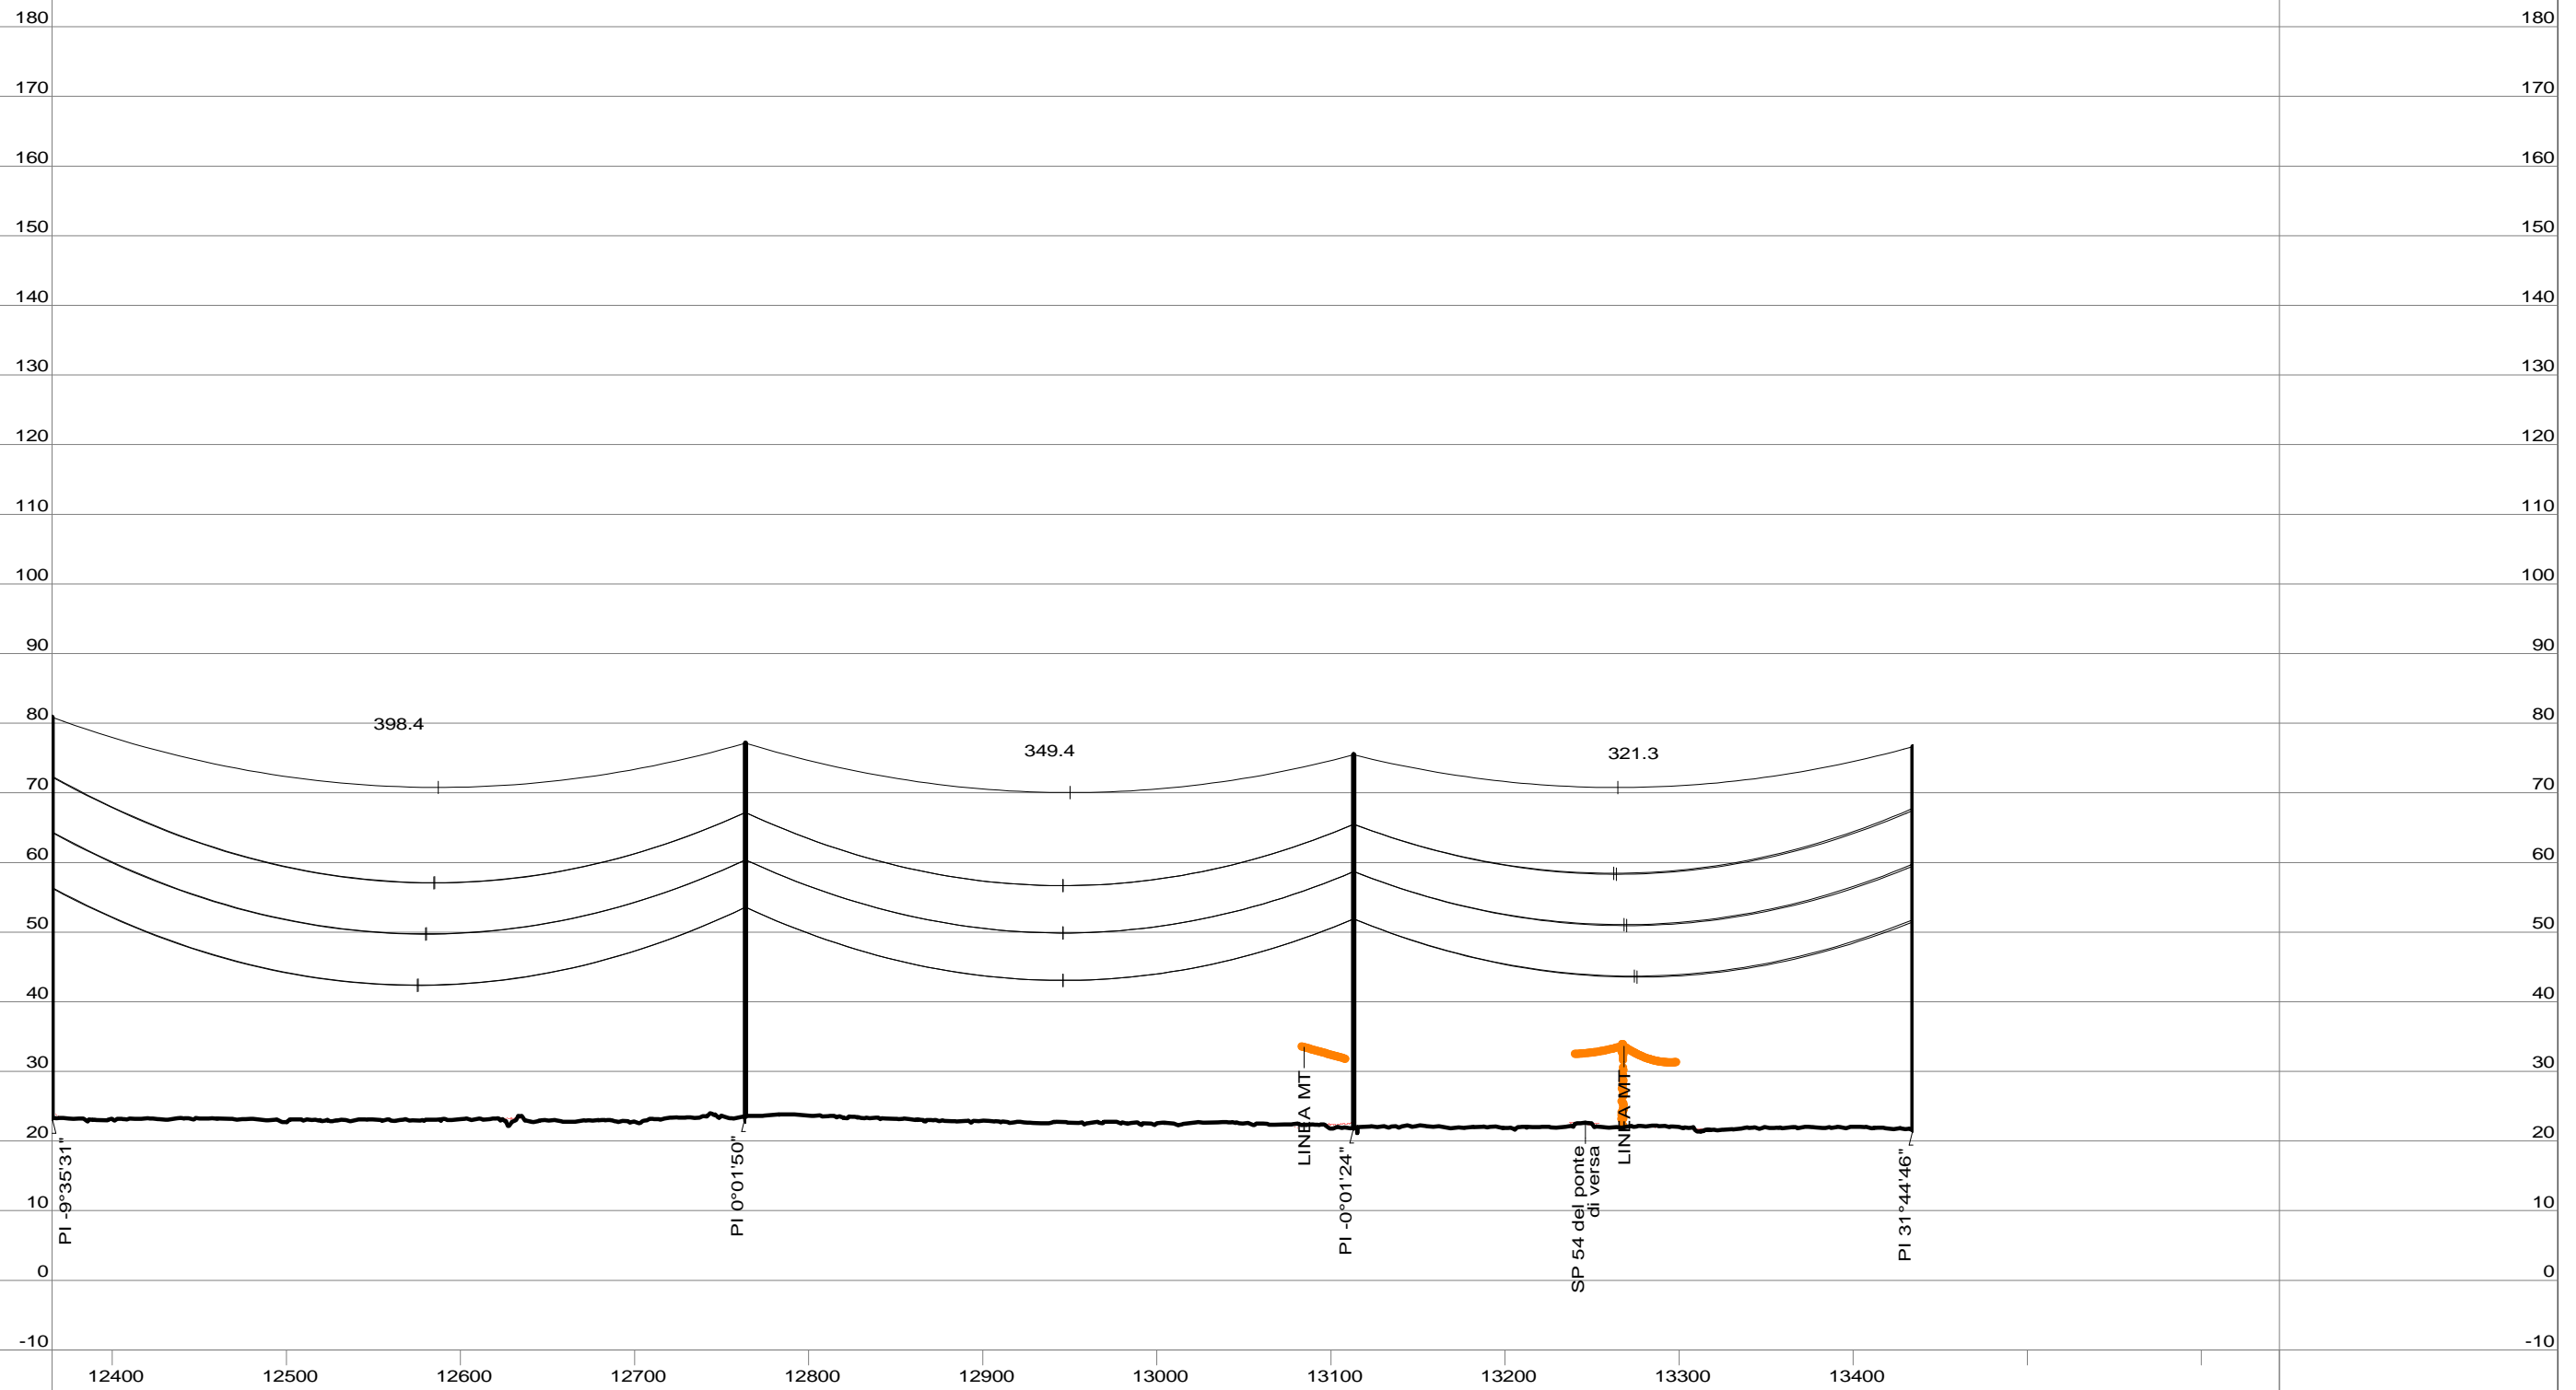

Progressiva (m)	12365.40	12763.76	13113.15	13434.42
Quota terreno (m)	23.33	23.58	21.90	21.64
Numero sostegno	36	37	38	39
Tipo sostegno	RDT 33	MDT 30	MDT 30	AM dt 30
Tipo armamento				
Altezza utile / totale (m)	33.00/57.50	30.00/53.56	30.00/53.56	30.00/55.00
Distanza orizzontale (m)		398.36	349.39	321.27
Progressiva (m)	12365.40	12763.76	13113.15	13434.42

40.0 m | Scala Vert.
10.0 m | Scala Orizz.




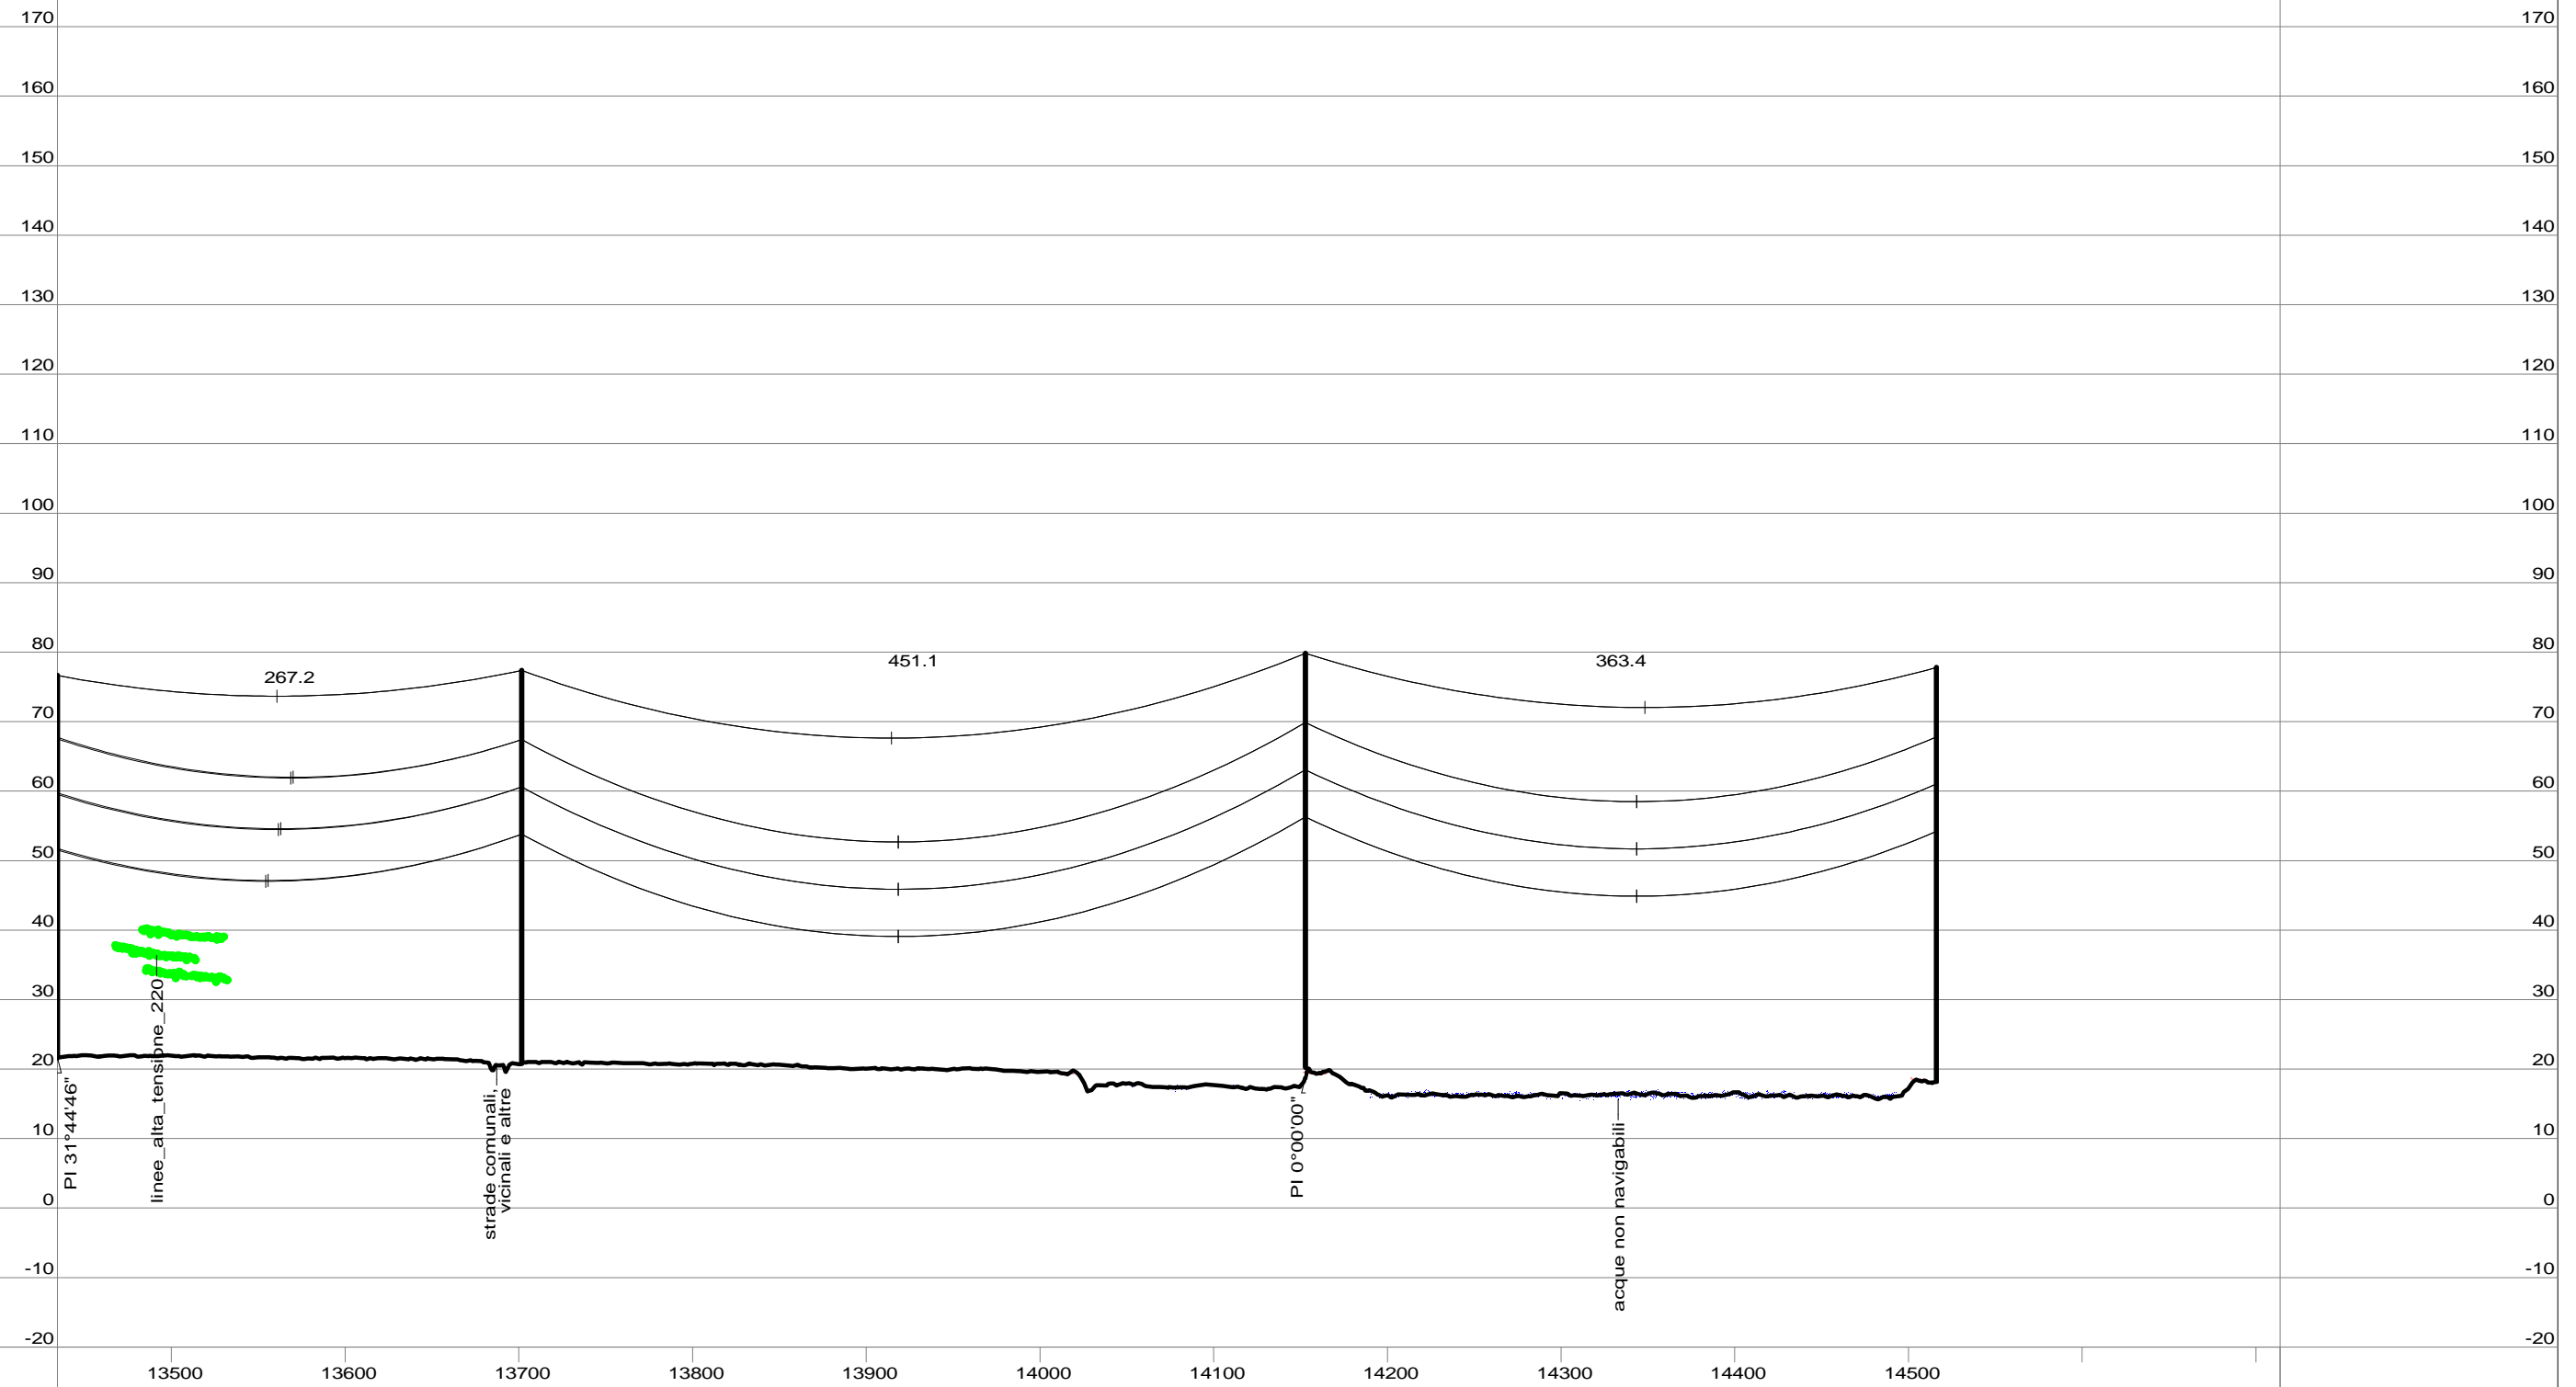

Progressiva (m)	13434.42	13701.63	14152.75	14516.16
Quota terreno (m)	21.64	20.81	18.77	18.22
Numero sostegno	39	40	41	42
Tipo sostegno	AM dt 30	MDT 33	MDT 36	MDT 36
Tipo armamento				
Altezza utile / totale (m)	30.00/55.00	33.00/56.56	36.00/61.06	36.00/59.56
Distanza orizzontale (m)	267.21	451.12	363.41	
Progressiva (m)	13434.42	13701.63	14152.75	14516.16

40.0 m | Scala Vert.
10.0 m | Scala Orizz.




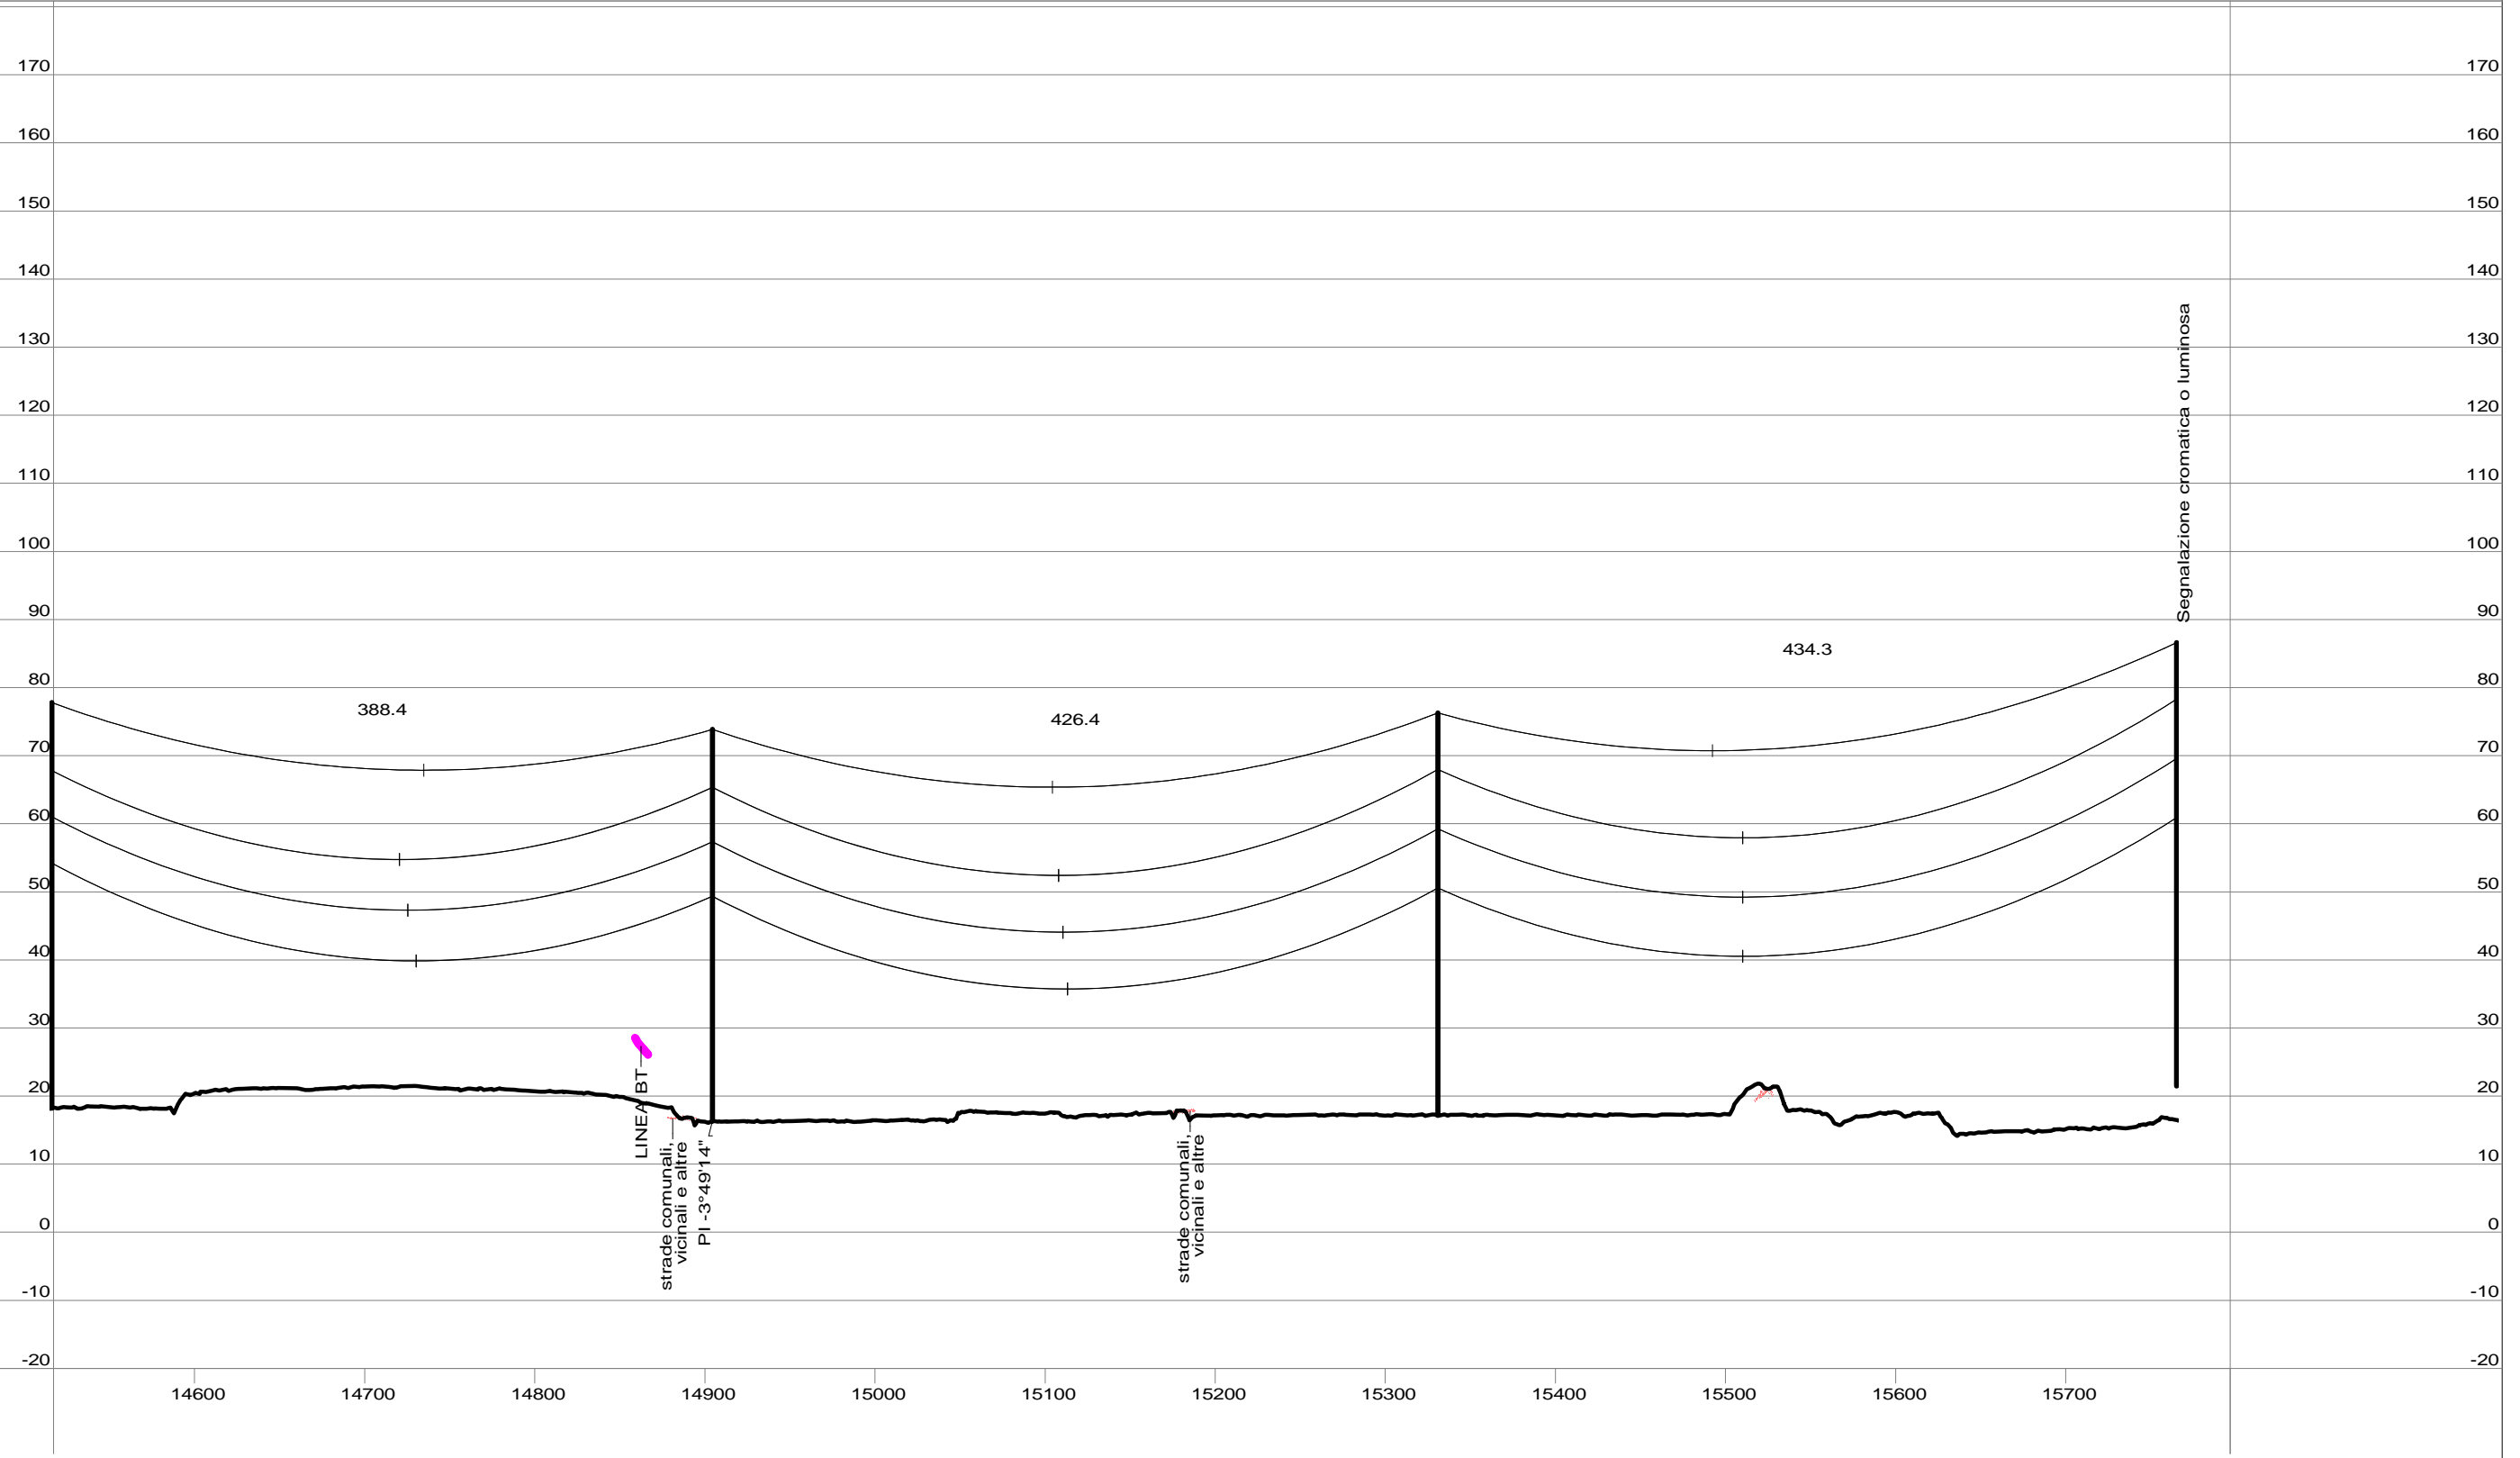

Progressiva (m)		14904.52		15330.91		15765.19
Quota terreno (m)		16.34		17.16		16.50
Numero sostegno		43		44		45
Tipo sostegno		RDT 33		MV dt 33		MV dt 39
Tipo armamento						
Altezza utile / totale (m)		33.00/57.50		33.40/59.11		39.40/70.11
Distanza orizzontale (m)	388.36		426.40		434.27	
Progressiva (m)		14904.52		15330.91		15765.19

40.0 m | Scala Vert.
10.0 m | Scala Orizz.




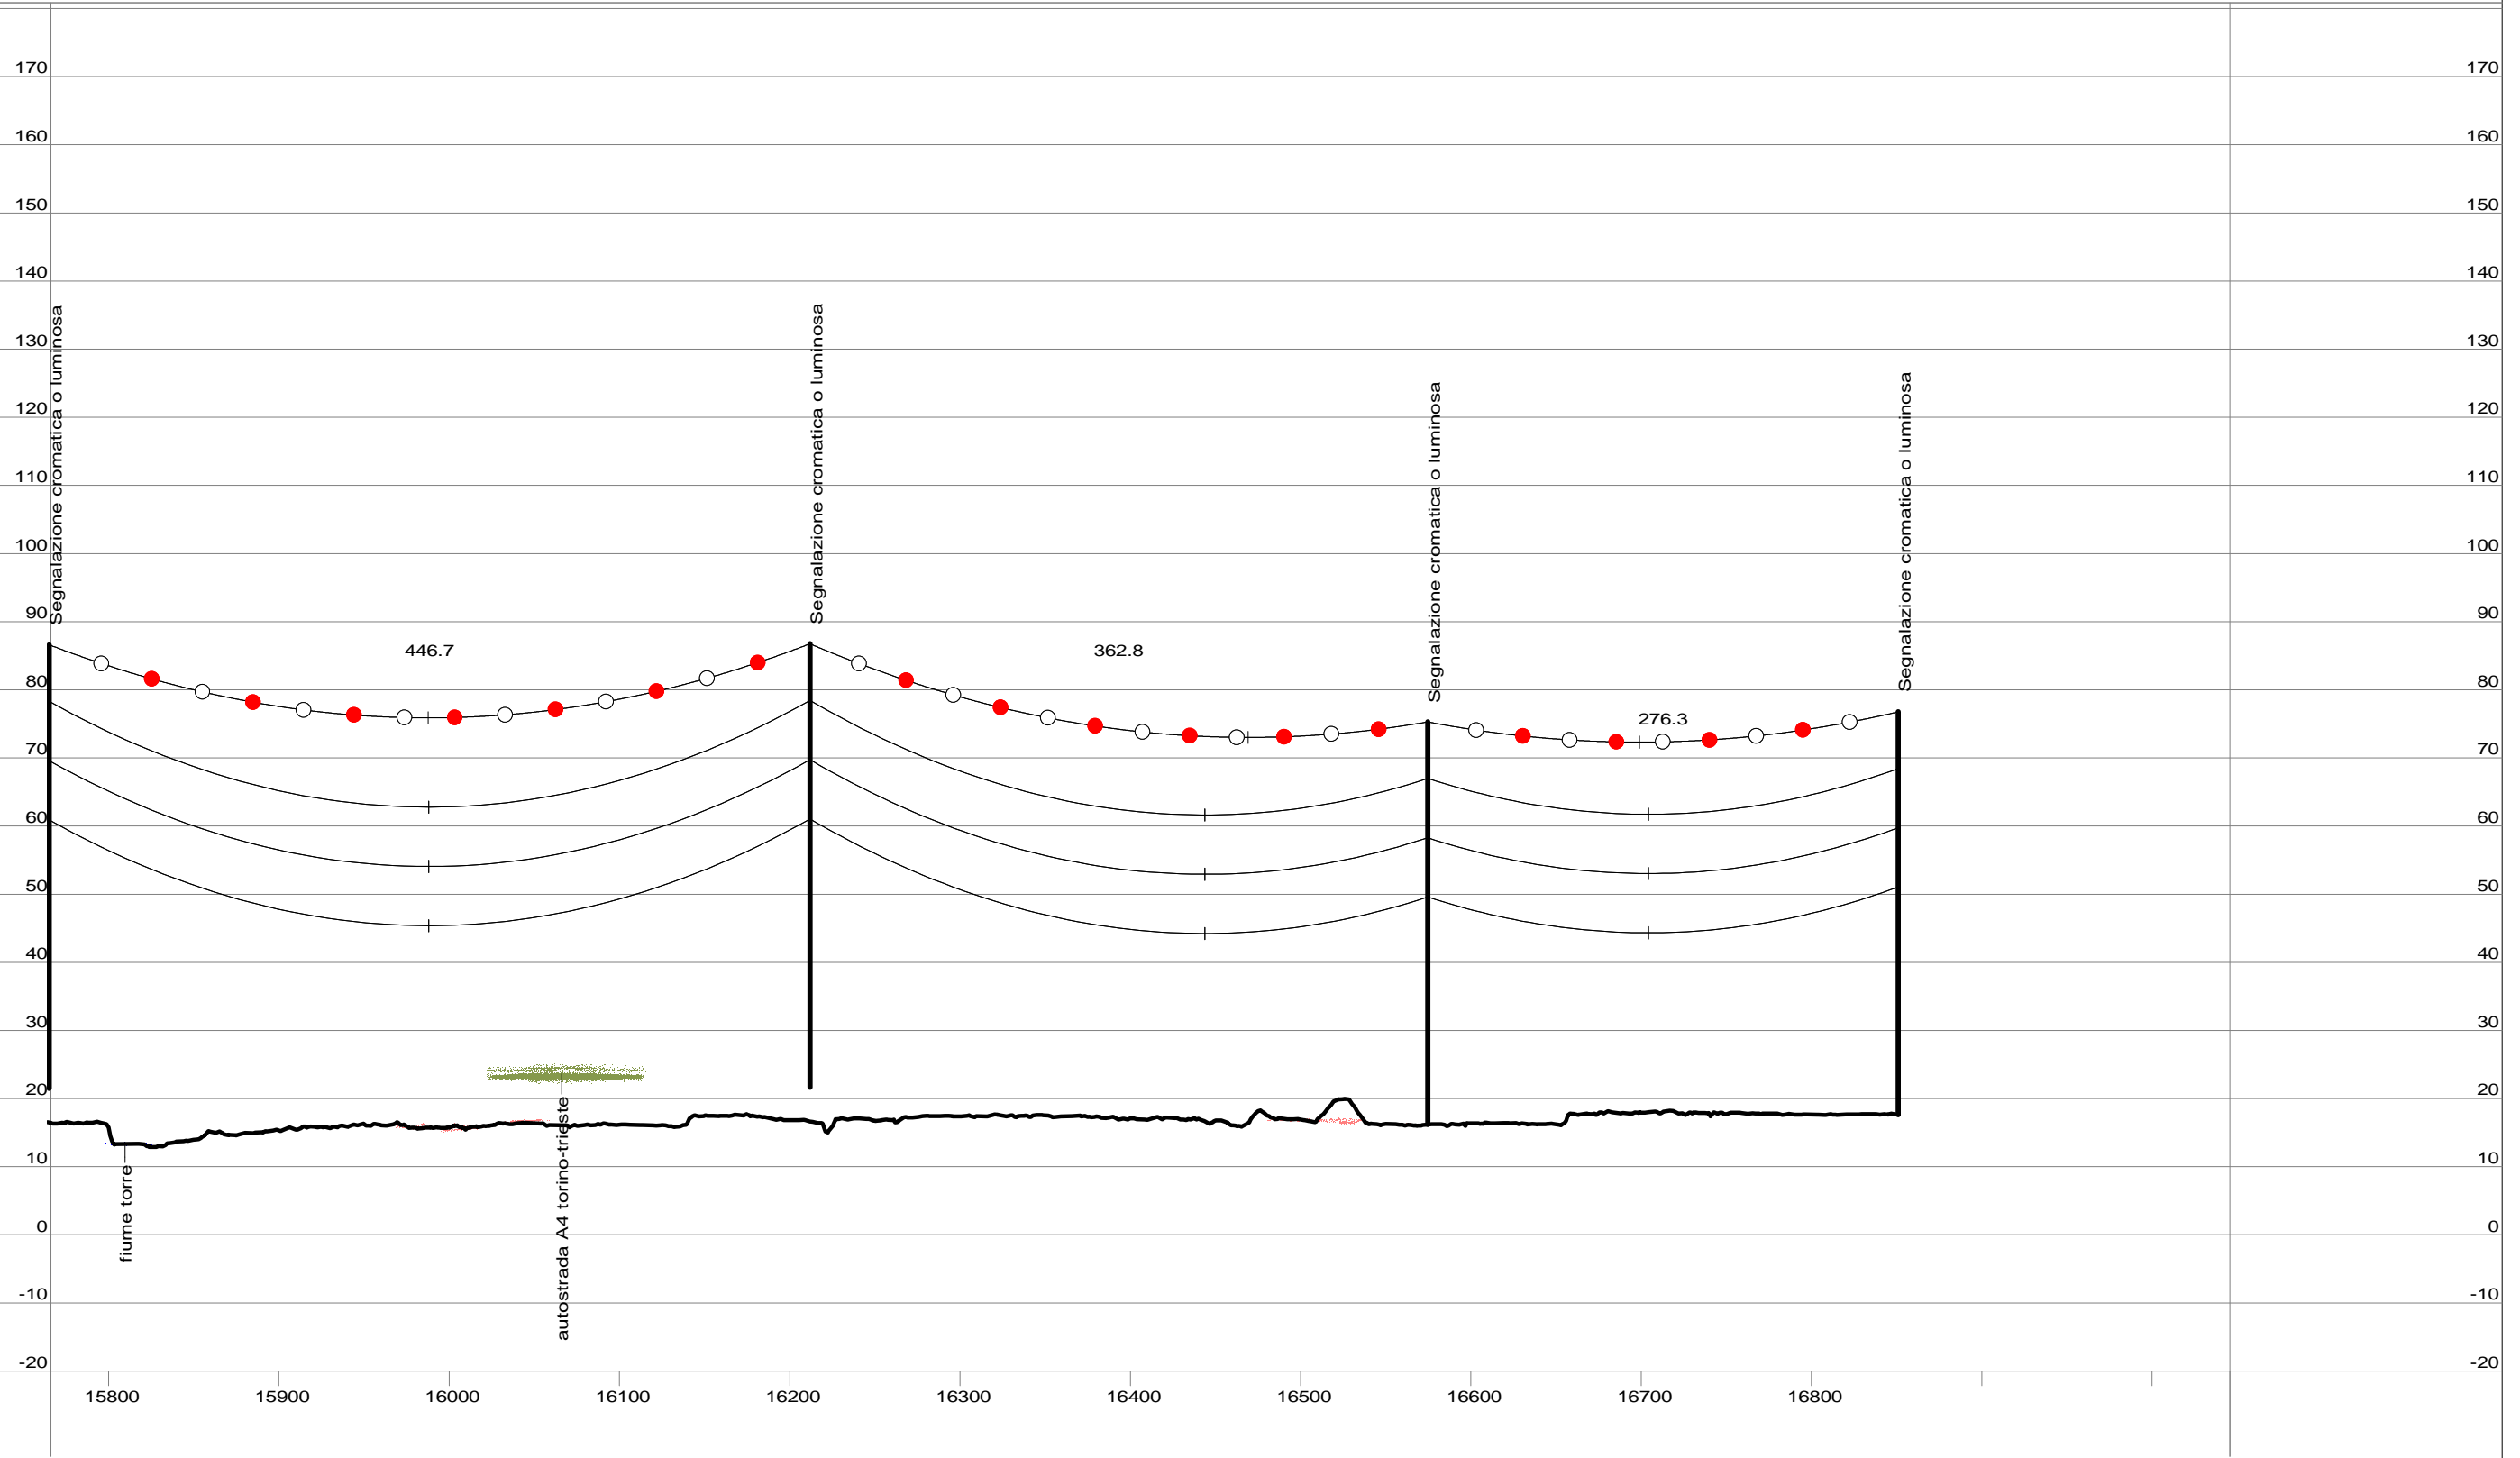

Progressiva (m)		16211.86	16574.66	16850.91
Quota terreno (m)		16.64	16.18	17.65
Numero sostegno		46	47	48
Tipo sostegno		MV dt 39	MV dt 33	MV dt 33
Tipo armamento				
Altezza utile / totale (m)		39.40/70.11	33.40/59.11	33.40/59.11
Distanza orizzontale (m)	446.67		362.80	276.25
Progressiva (m)		16211.86	16574.66	16850.91


40.0 m | Scala Vert.
10.0 m | Scala Orizz.




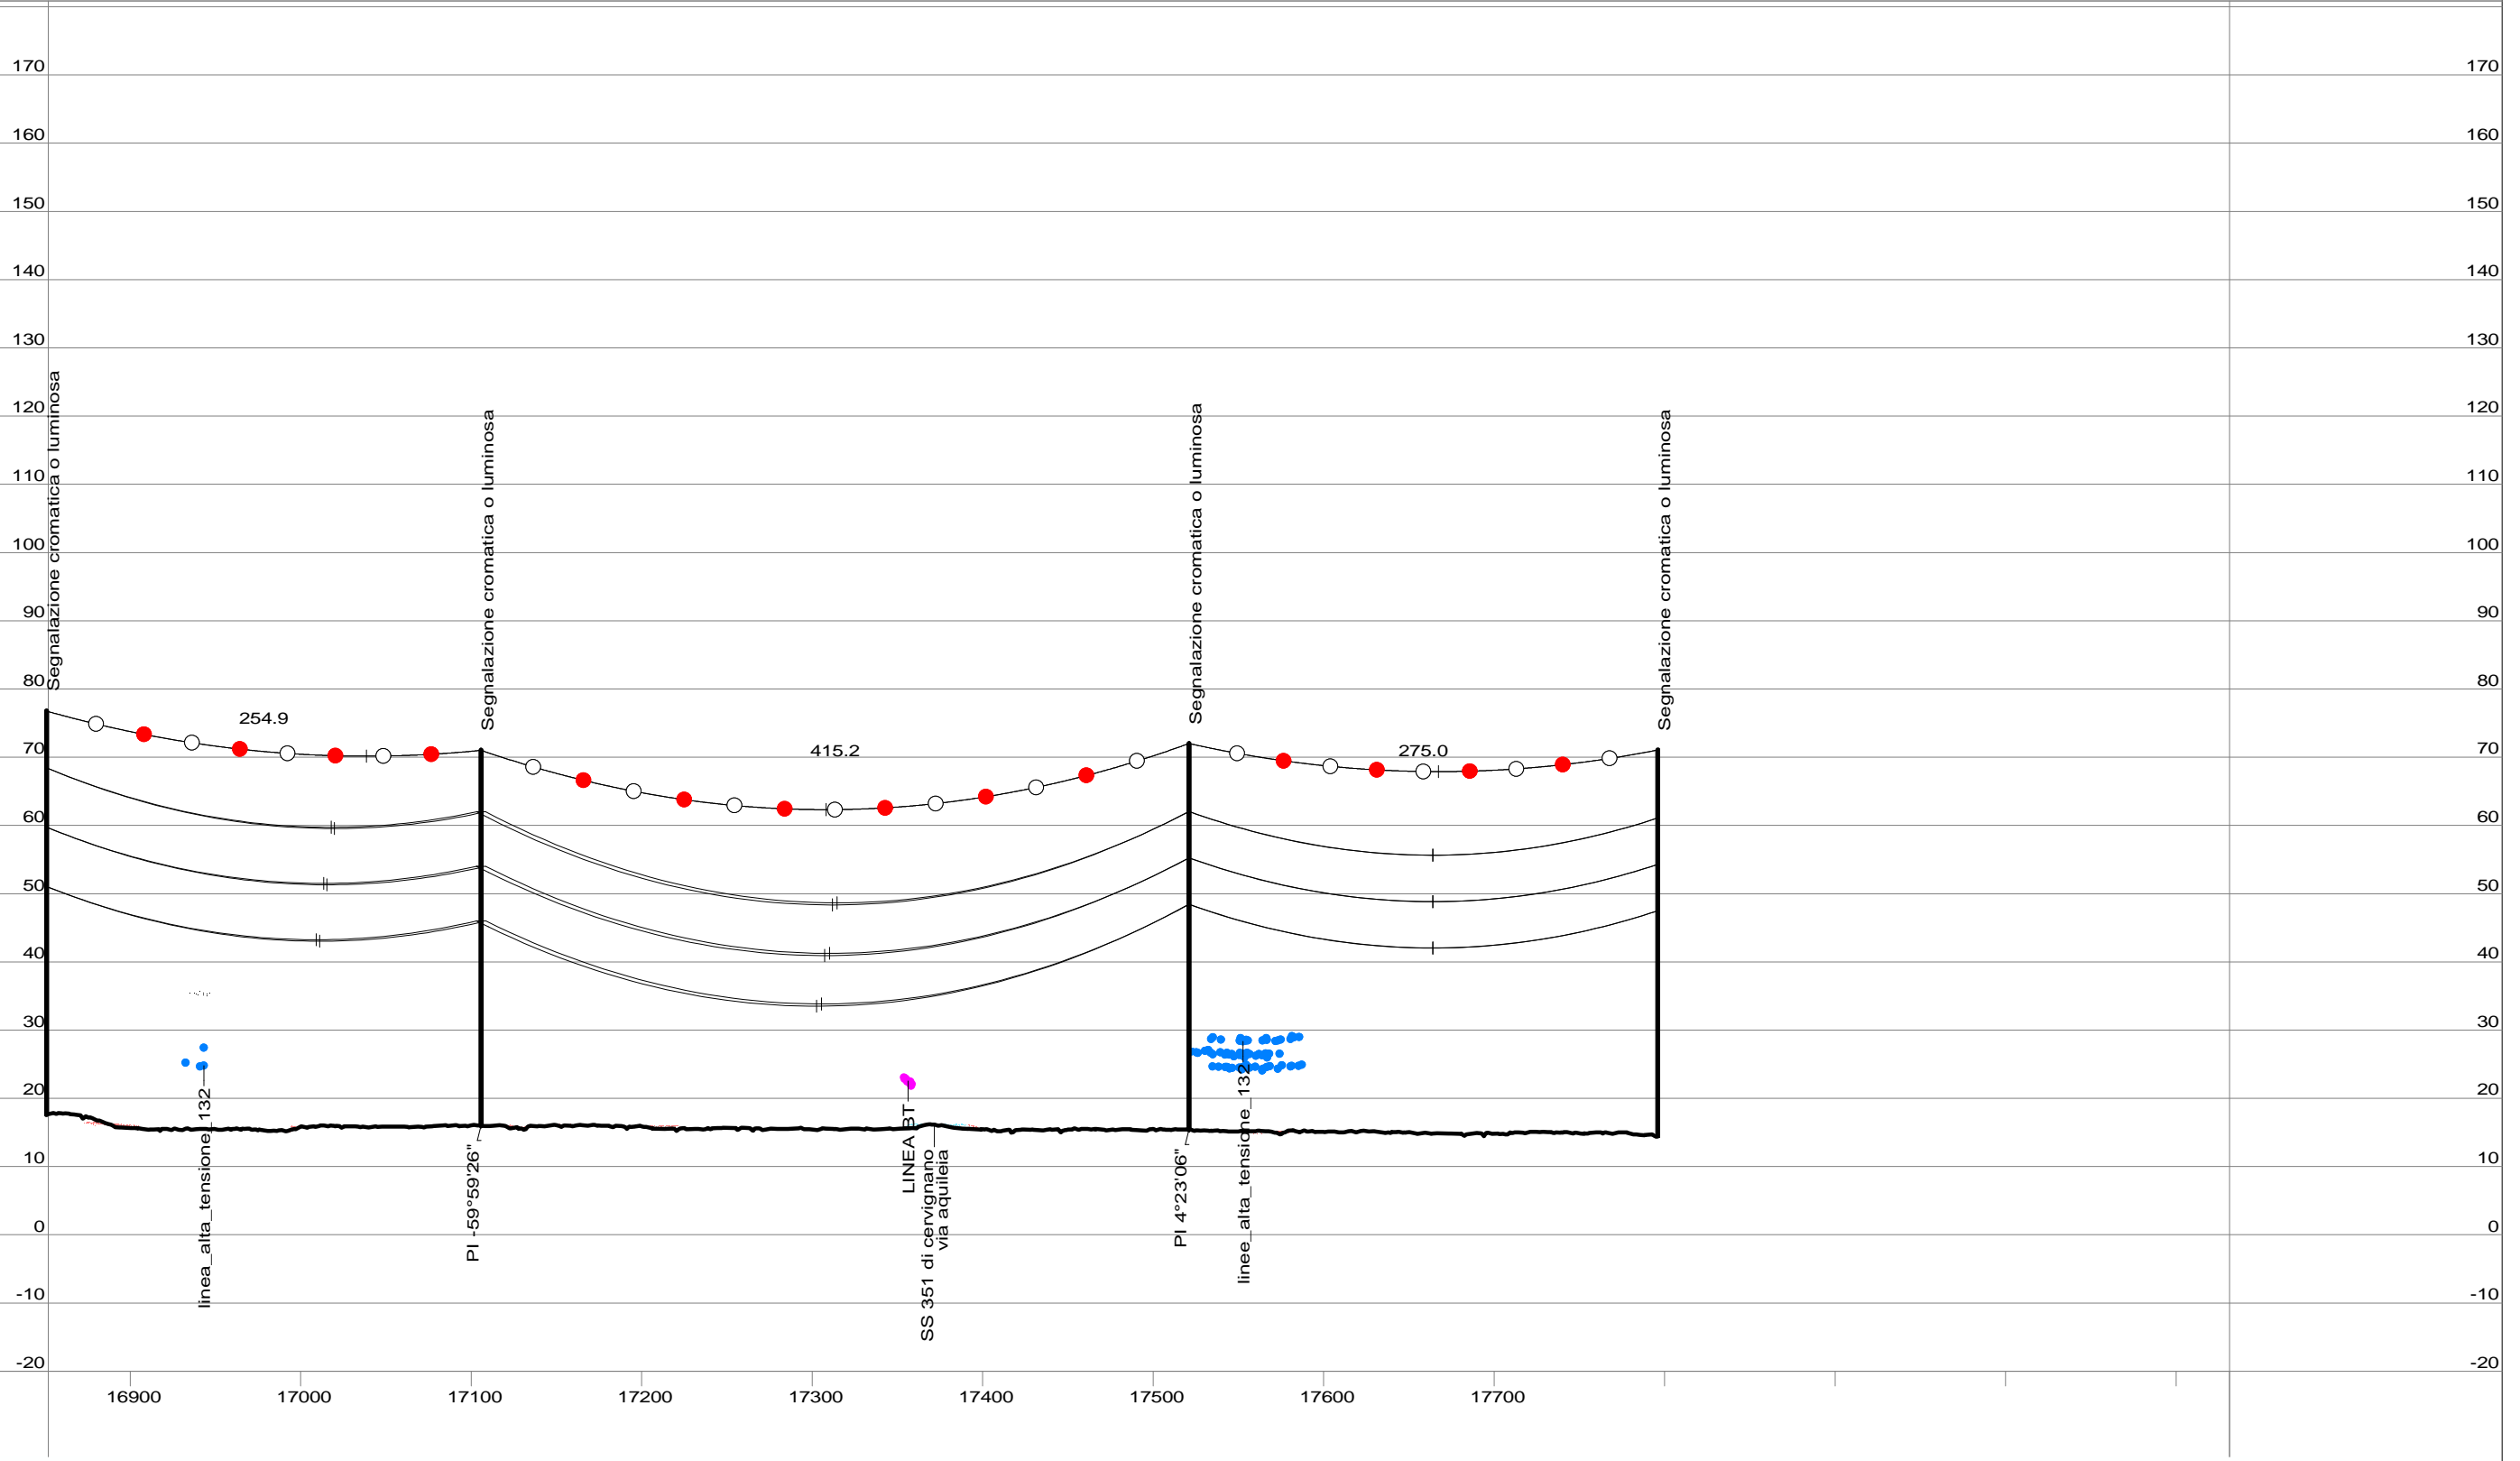

Progressiva (m)	17105.83	17521.04	17796.03
Quota terreno (m)	16.01	15.45	14.50
Numero sostegno	49	50	51
Tipo sostegno	AC dt 30	PDT 33	MDT 33
Tipo armamento			
Altezza utile / totale (m)	30.00/55.00	33.00/56.56	33.00/56.56
Distanza orizzontale (m)	254.92	415.21	274.99
Progressiva (m)	17105.83	17521.04	17796.03


40.0 m | Scala Vert.
10.0 m | Scala Orizz.

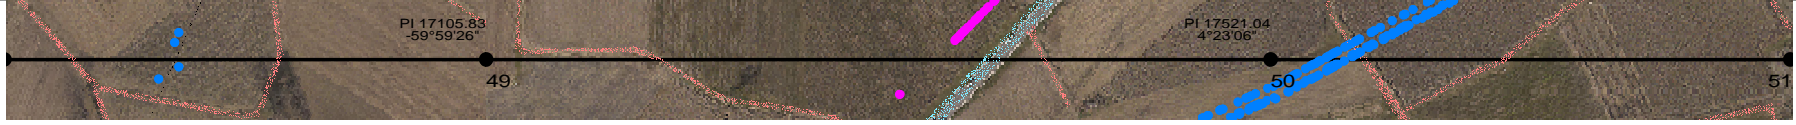


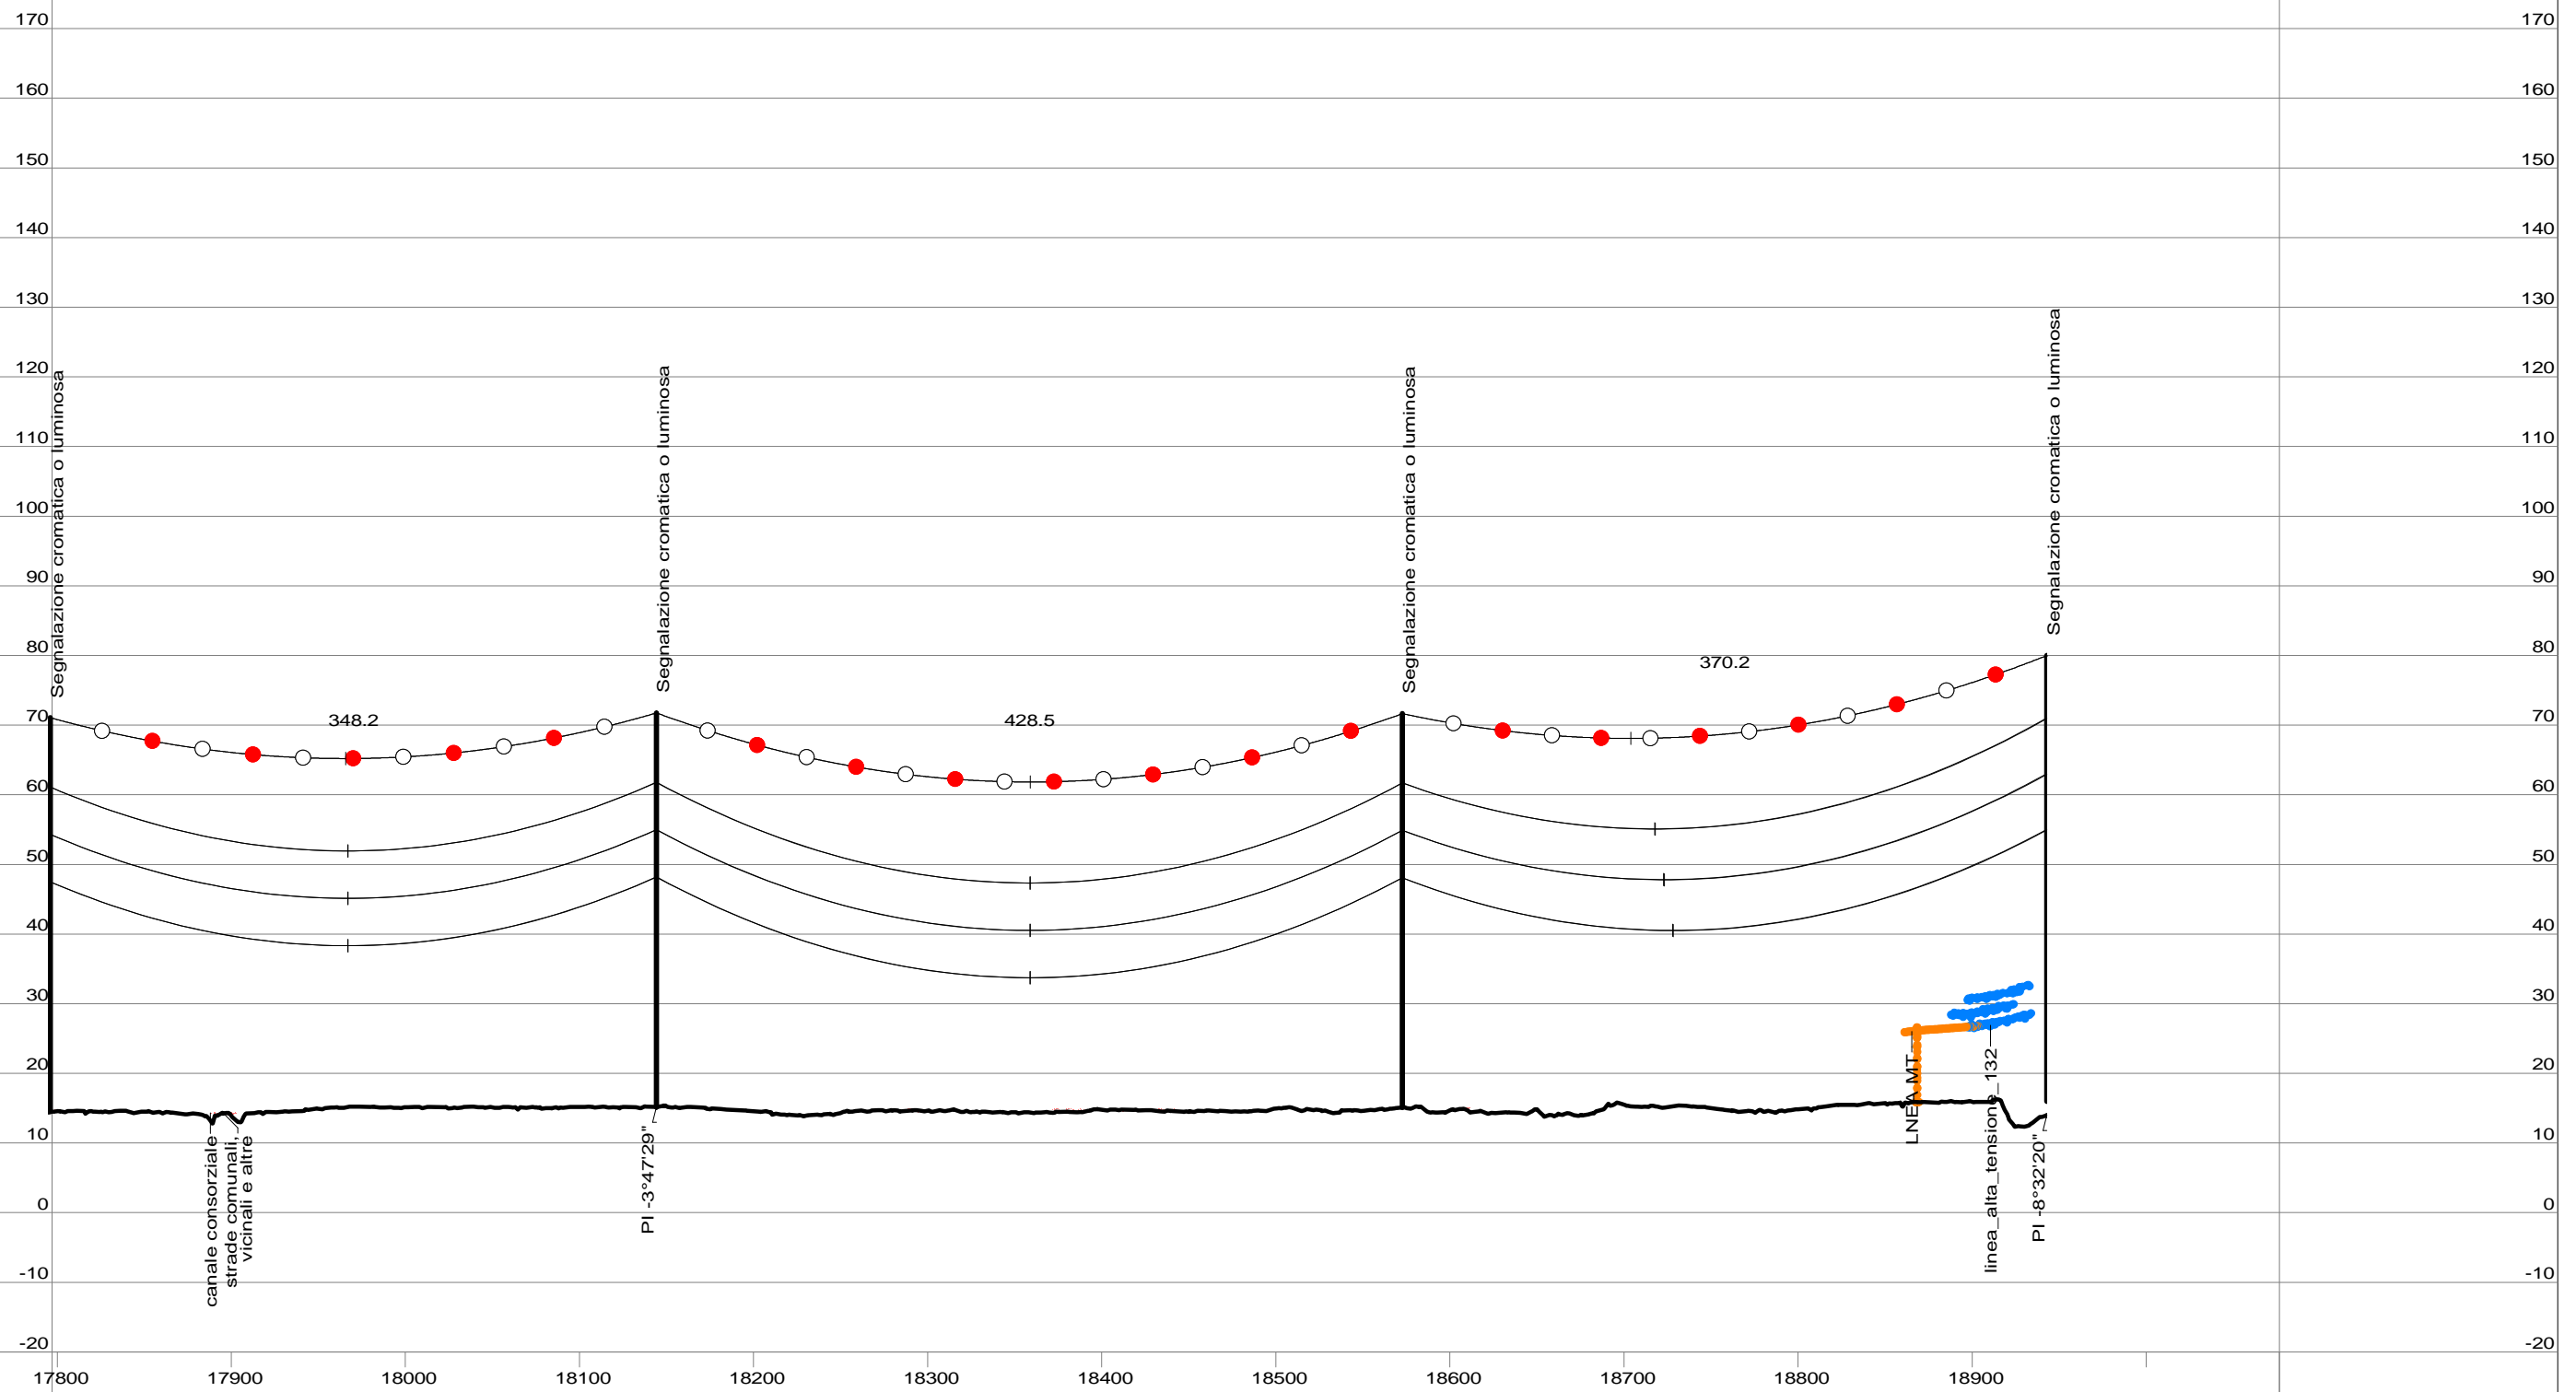

Progressiva (m)	18144.23	18572.74	18942.97
Quota terreno (m)	15.18	15.09	13.99
Numero sostegno	52	53	54
Tipo sostegno	PDT 33	MDT 33	AN dt 39
Tipo armamento			
Altezza utile / totale (m)	33.00/56.56	33.00/56.56	39.00/66.00
Distanza orizzontale (m)	348.20	428.51	370.23
Progressiva (m)	18144.23	18572.74	18942.97

40.0 m | Scala Vert.
10.0 m | Scala Orizz.

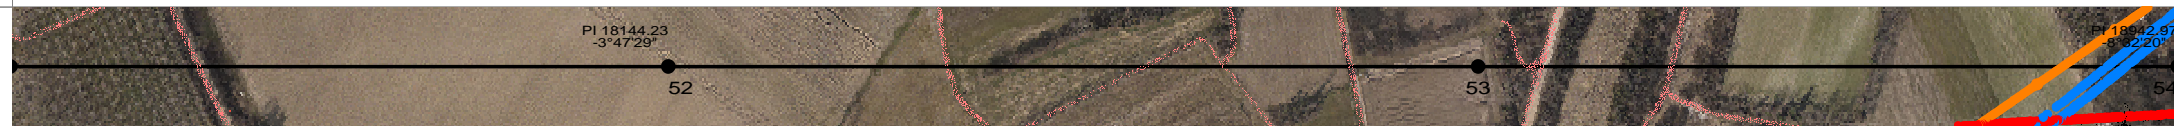


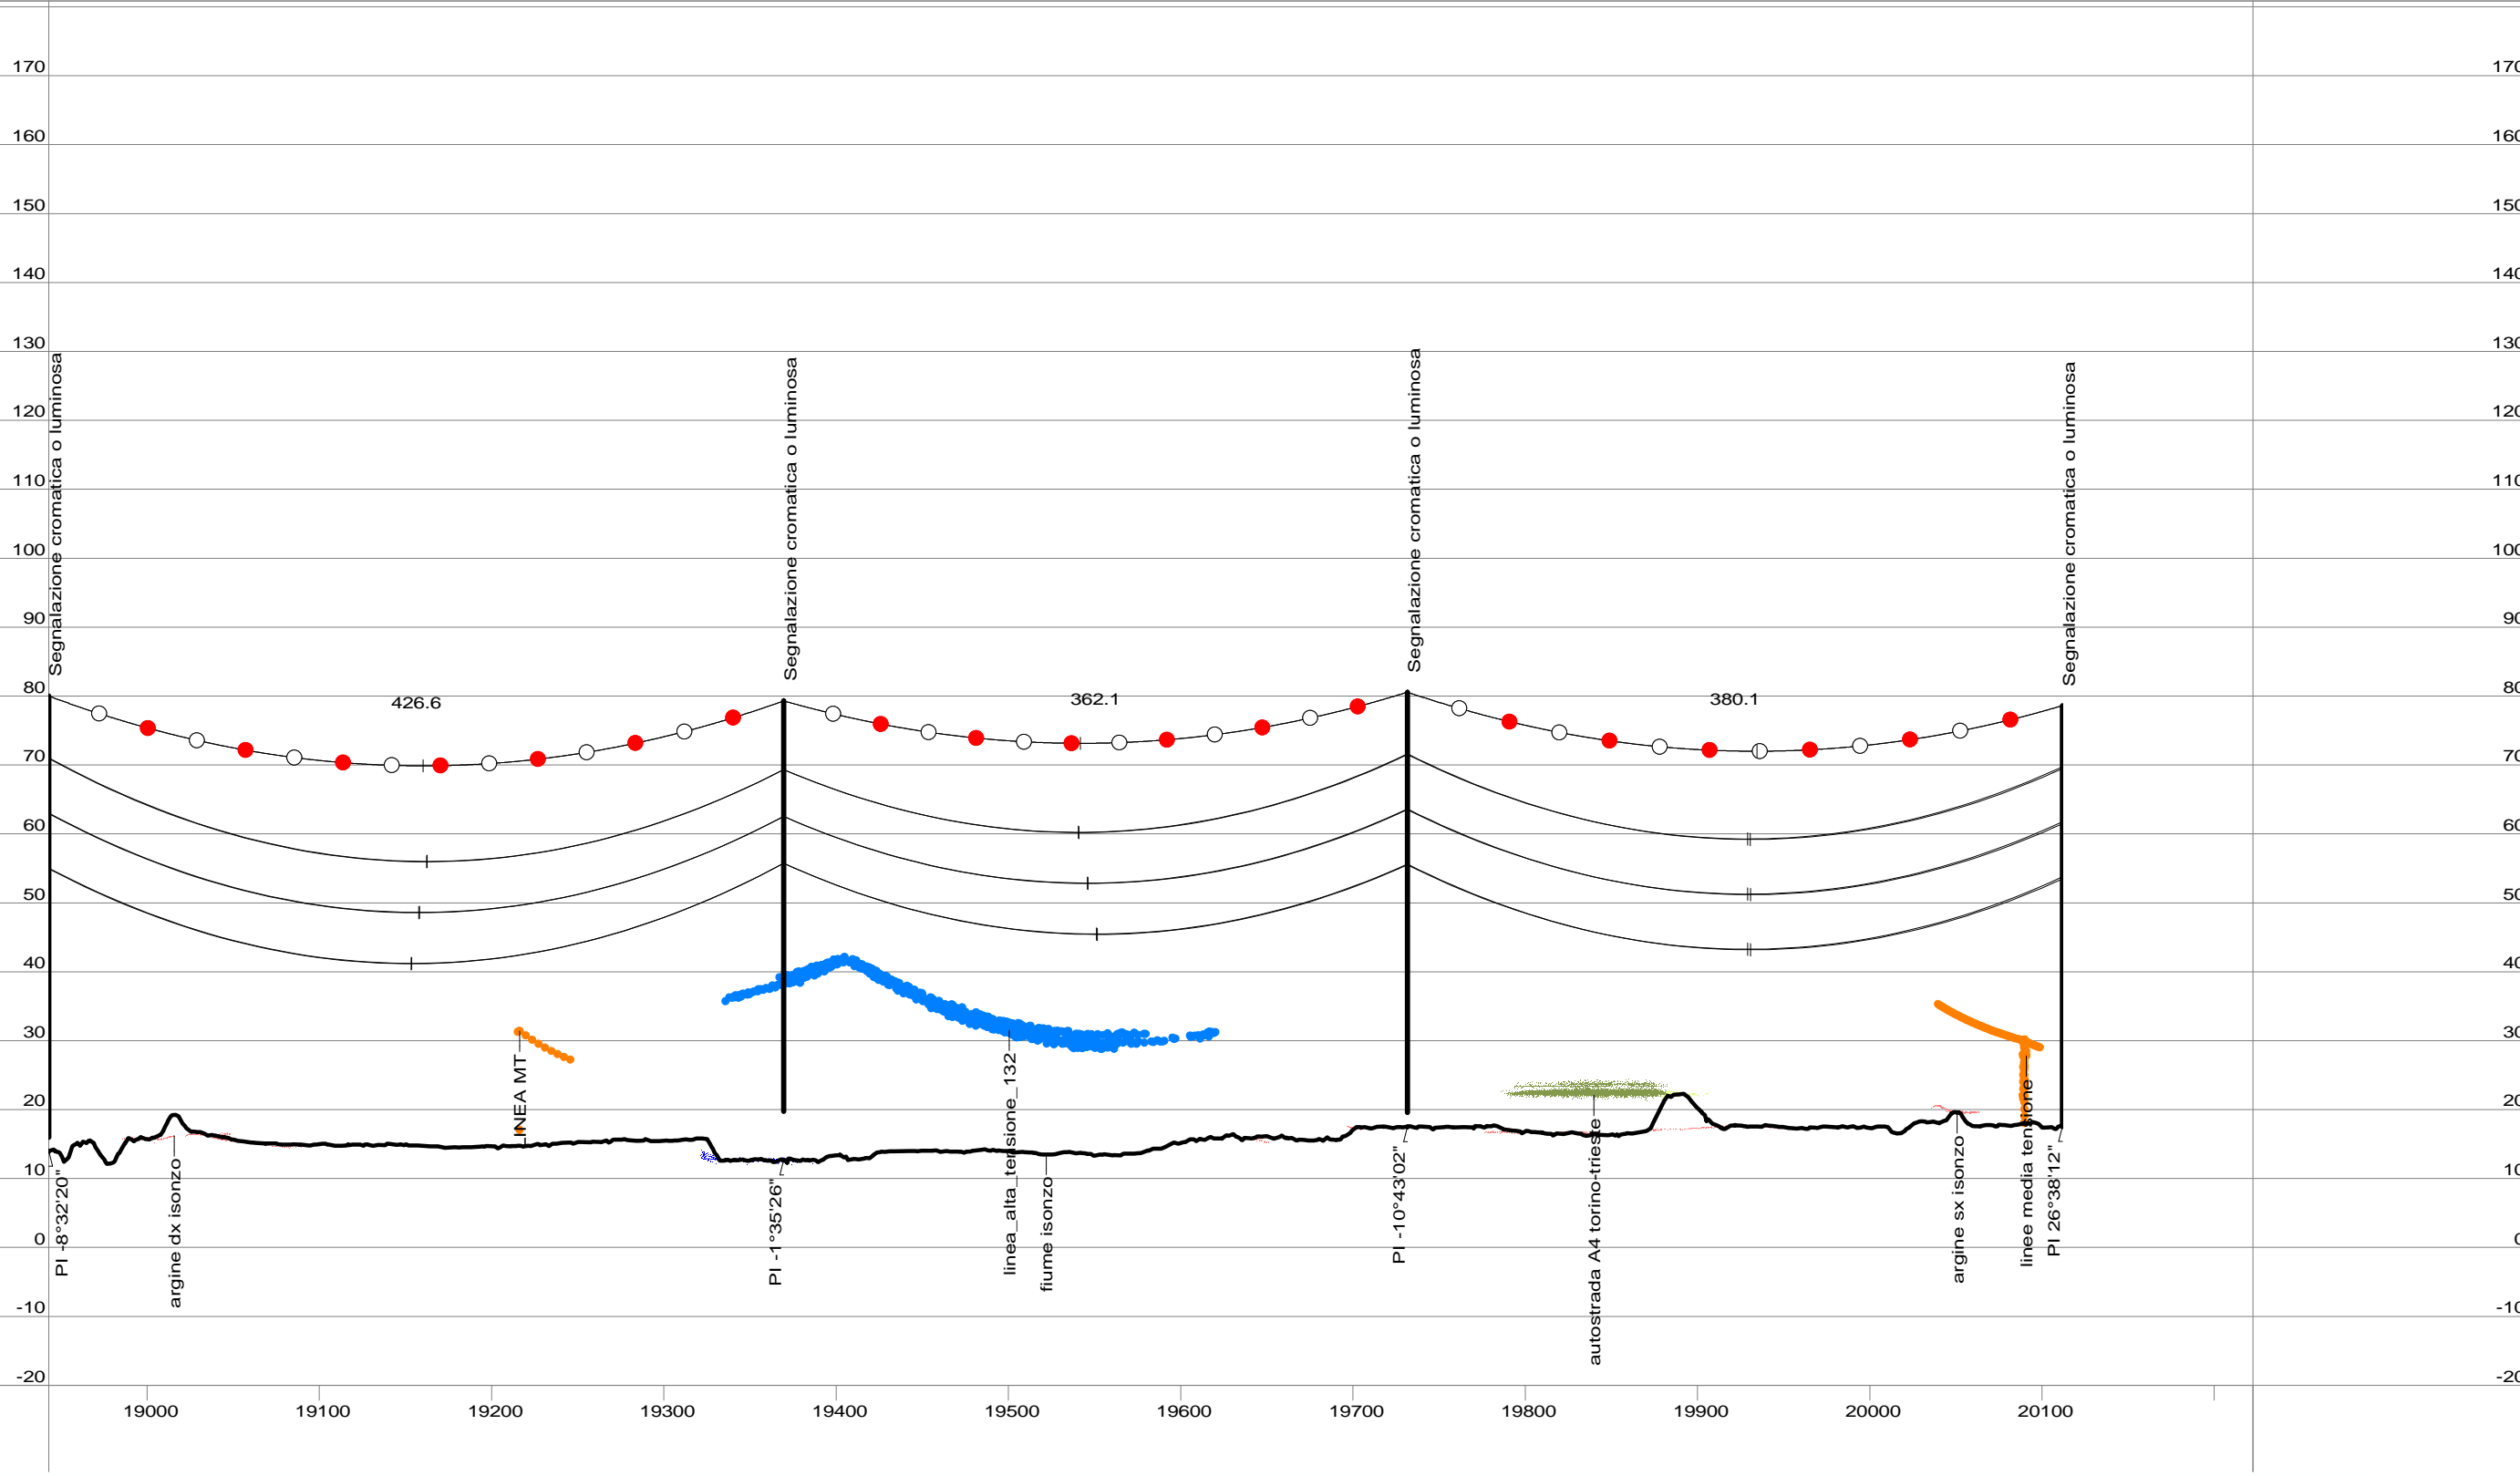

Progressiva (m)	18942.97	19369.57	19731.64	20111.78
Quota terreno (m)	13.99	12.74	17.56	17.60
Numero sostegno	54	55	56	57
Tipo sostegno	AN dt 39	MDT 36	AL dt 36	AM dt 36
Tipo armamento				
Altezza utile / totale (m)	39.00/66.00	36.00/66.56	36.00/63.00	36.00/61.00
Distanza orizzontale (m)	426.60	362.07	380.15	
Progressiva (m)	18942.97	19369.57	19731.64	20111.78

40.0 m | Scala Vert.
10.0 m | Scala Orizz.



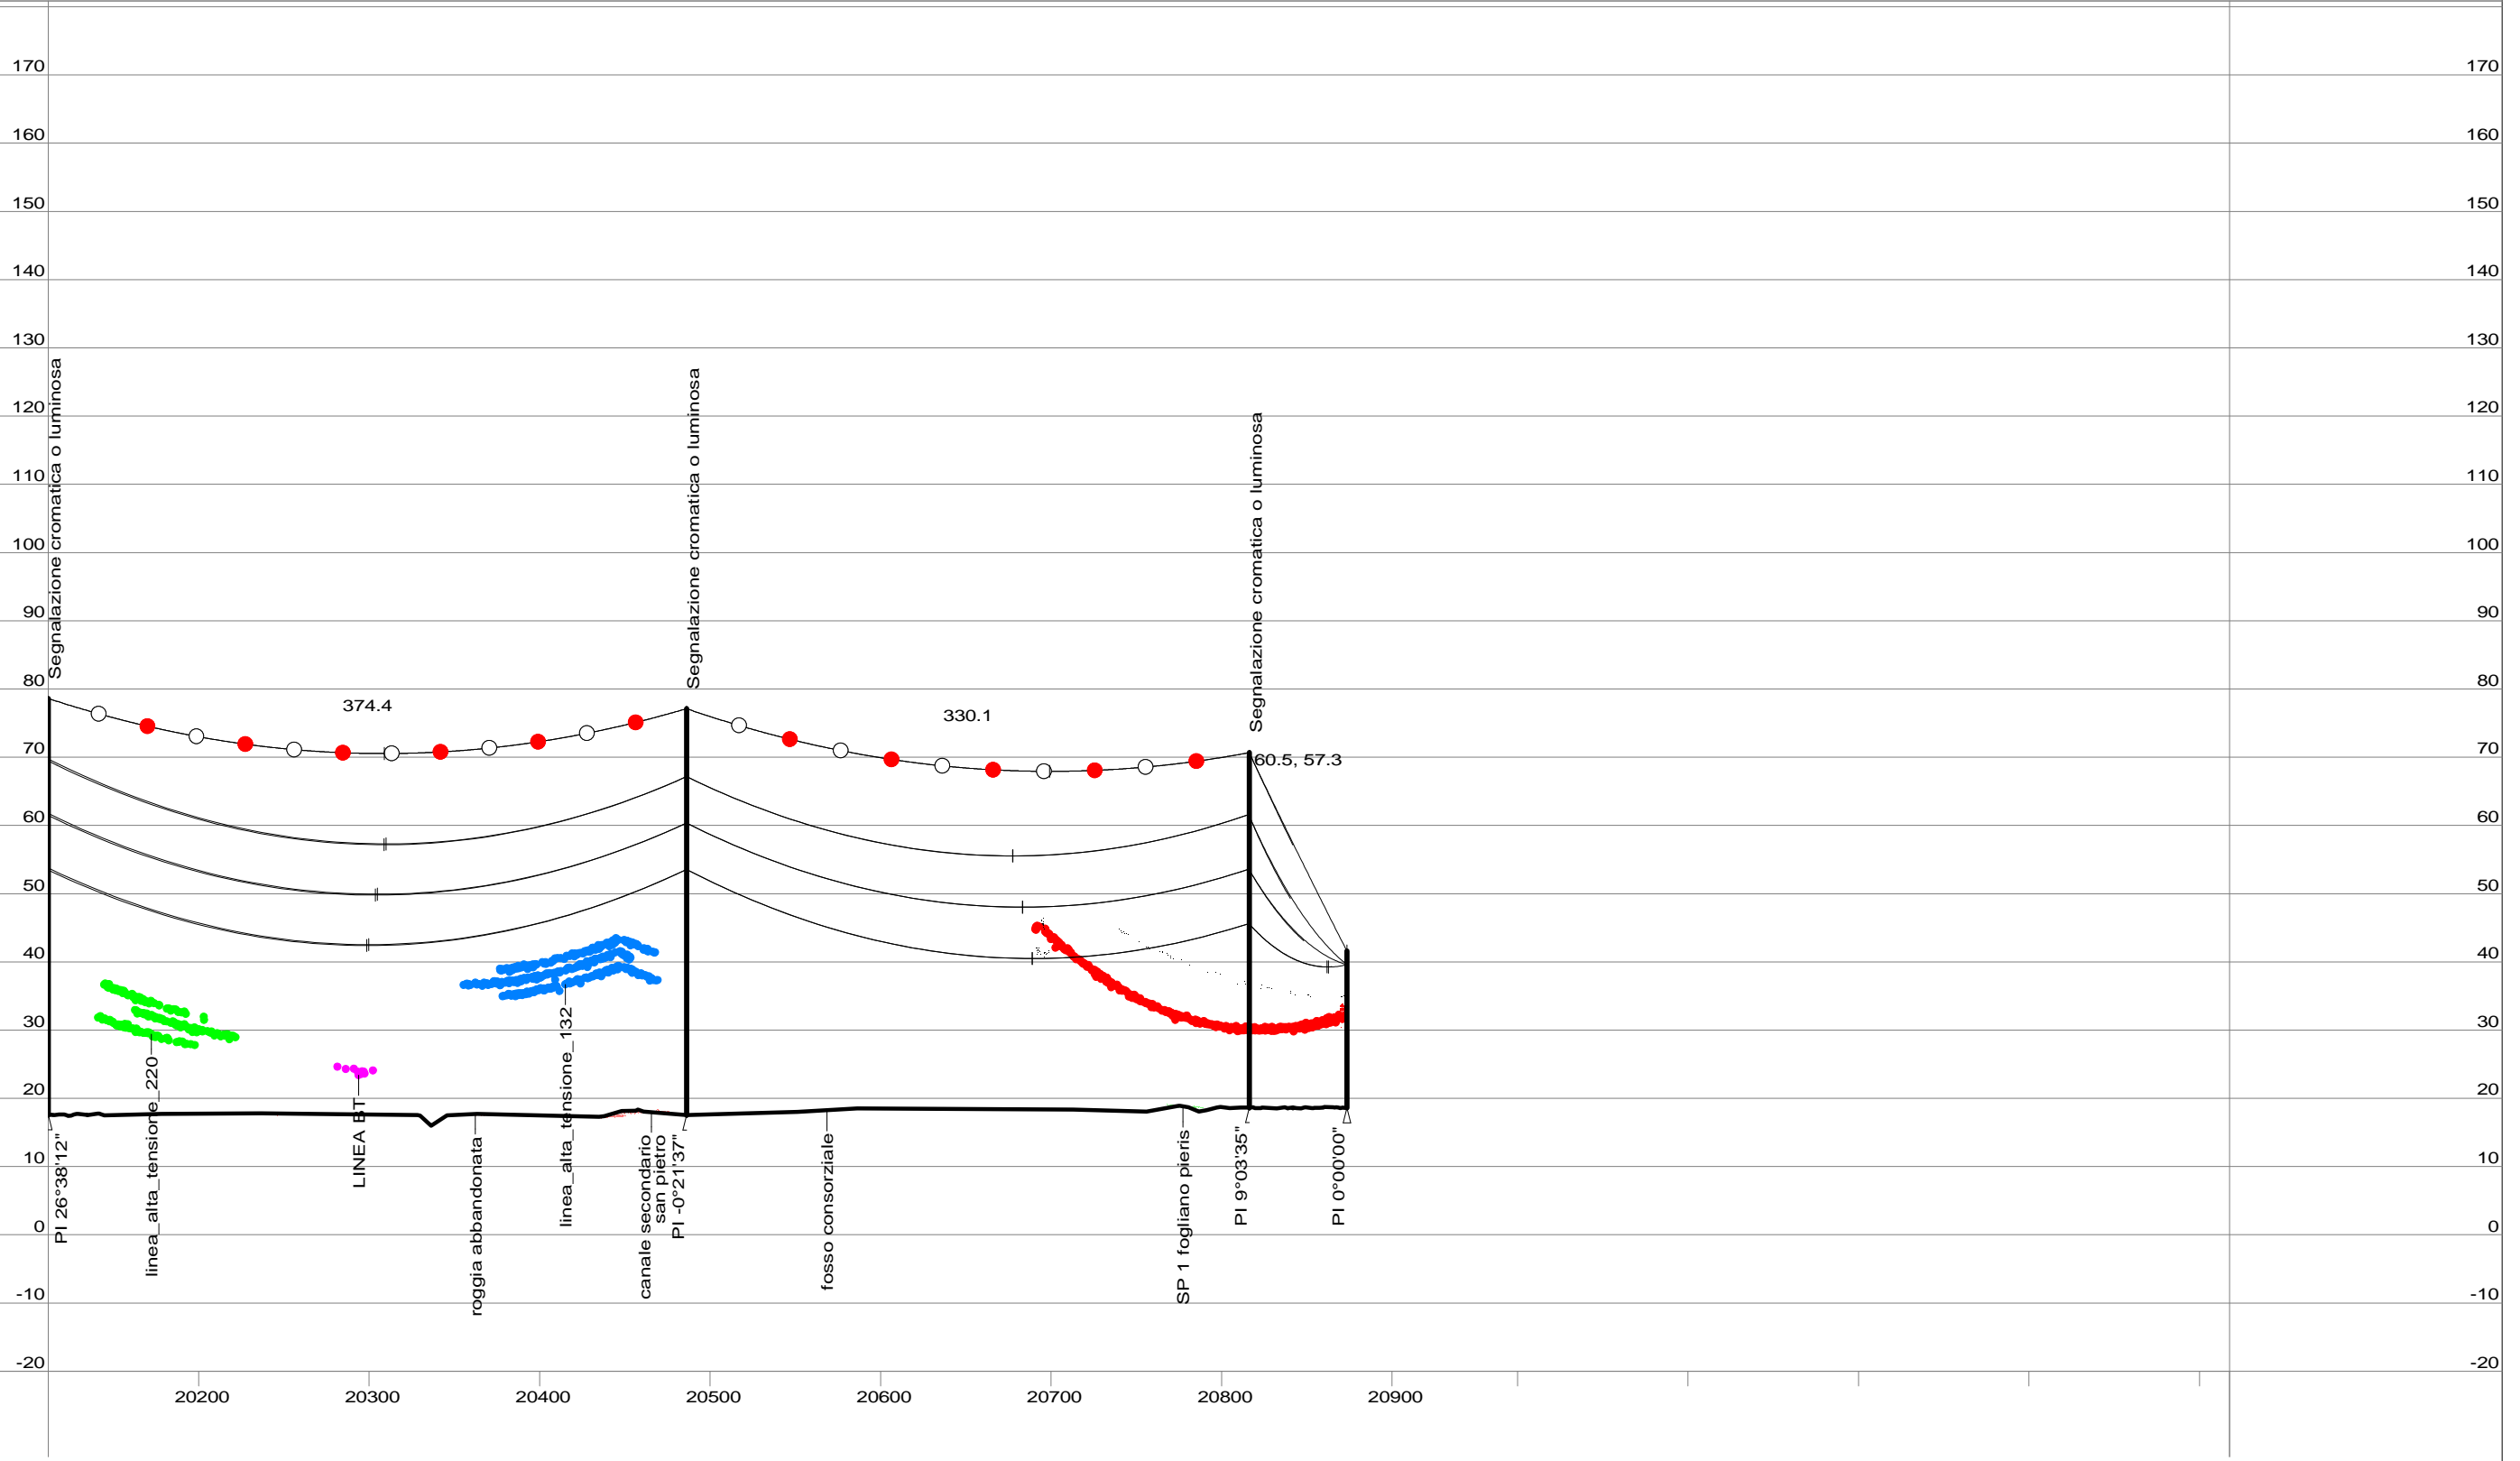

Progressiva (m)	20111.78	20486.15	20816.22	20872.52
Quota terreno (m)	17.60	17.55	18.67	18.59
Numero sostegno	57	58	59	PD2
Tipo sostegno	AM dt 36	MDT 36	AE dt 27	Port
Tipo armamento				
Altezza utile / totale (m)	36.00/61.00	36.00/59.56	27.00/52.00	21.00/23.00
Distanza orizzontale (m)		374.36	330.08	56.33 0.97
Progressiva (m)	20111.78	20486.15	20816.22	20872.52

40.0 m | Scala Vert.
10.0 m | Scala Orizz.

