

Legenda

- Segnalazione cromatica di ostacolo per i voli a bassa quota
- Segnalazione cromatica e luminosa di ostacolo per i voli a bassa quota


Nota:
 Conduttore visualizzato nella condizione di
 Massima Freccia



REVISIONI						
	00	15/09/2015	Emissione per riformulazione istanza	S. Salaro ING-REA-PRINE	D. Sperti ING-REA-PRINE	G. Paziienza ING-REA-PRINE
	N.	DATA	DESCRIZIONE	ELABORATO	VERIFICATO	APPROVATO

TIPOLOGIA DELL'ELABORATO	CODIFICA DELL'ELABORATO			
PROFILO LONGITUDINALE	LECR10001CGL00178			
PROGETTO	TITOLO			
wbs: TE-CR-10-001	<p align="center">Elettrodotto a 380 kV in doppia Terna "S.E.Udine Ovest-S.E.Redipuglia" ed opere connesse</p> <p align="center">Appendice D</p> <p align="center">Profilo longitudinale</p> <p align="center">Variante elettrodotto a 380 kV "S.E. Planais - S.E. Redipuglia"</p>			
RICAVATO DAL DOC. TERNA				
CLASSIFICAZIONE DI SICUREZZA				
NOME DEL FILE	SCALA CAD	FORMATO	SCALA	FOGLIO
LECR10001CGL00178-00.dwg	-	ISO A3	X = 1 : 4000 Y = 1 : 1000	1 di 3


Questo documento contiene informazioni di proprietà Terna Rete Italia S.p.A. e deve essere utilizzato esclusivamente dal destinatario in relazione alle finalità per le quali è stato ricevuto. E' vietata qualsiasi forma di riproduzione o di divulgazione senza l'esplicito consenso di Terna Rete Italia S.p.A.
 This document contains information proprietary to Terna Rete Italia S.p.A. and it will have to be used exclusively for the purposes for which it has been furnished. Whichever shape of spreading or reproduction without the written permission of Terna Rete Italia S.p.A. is prohibiit.

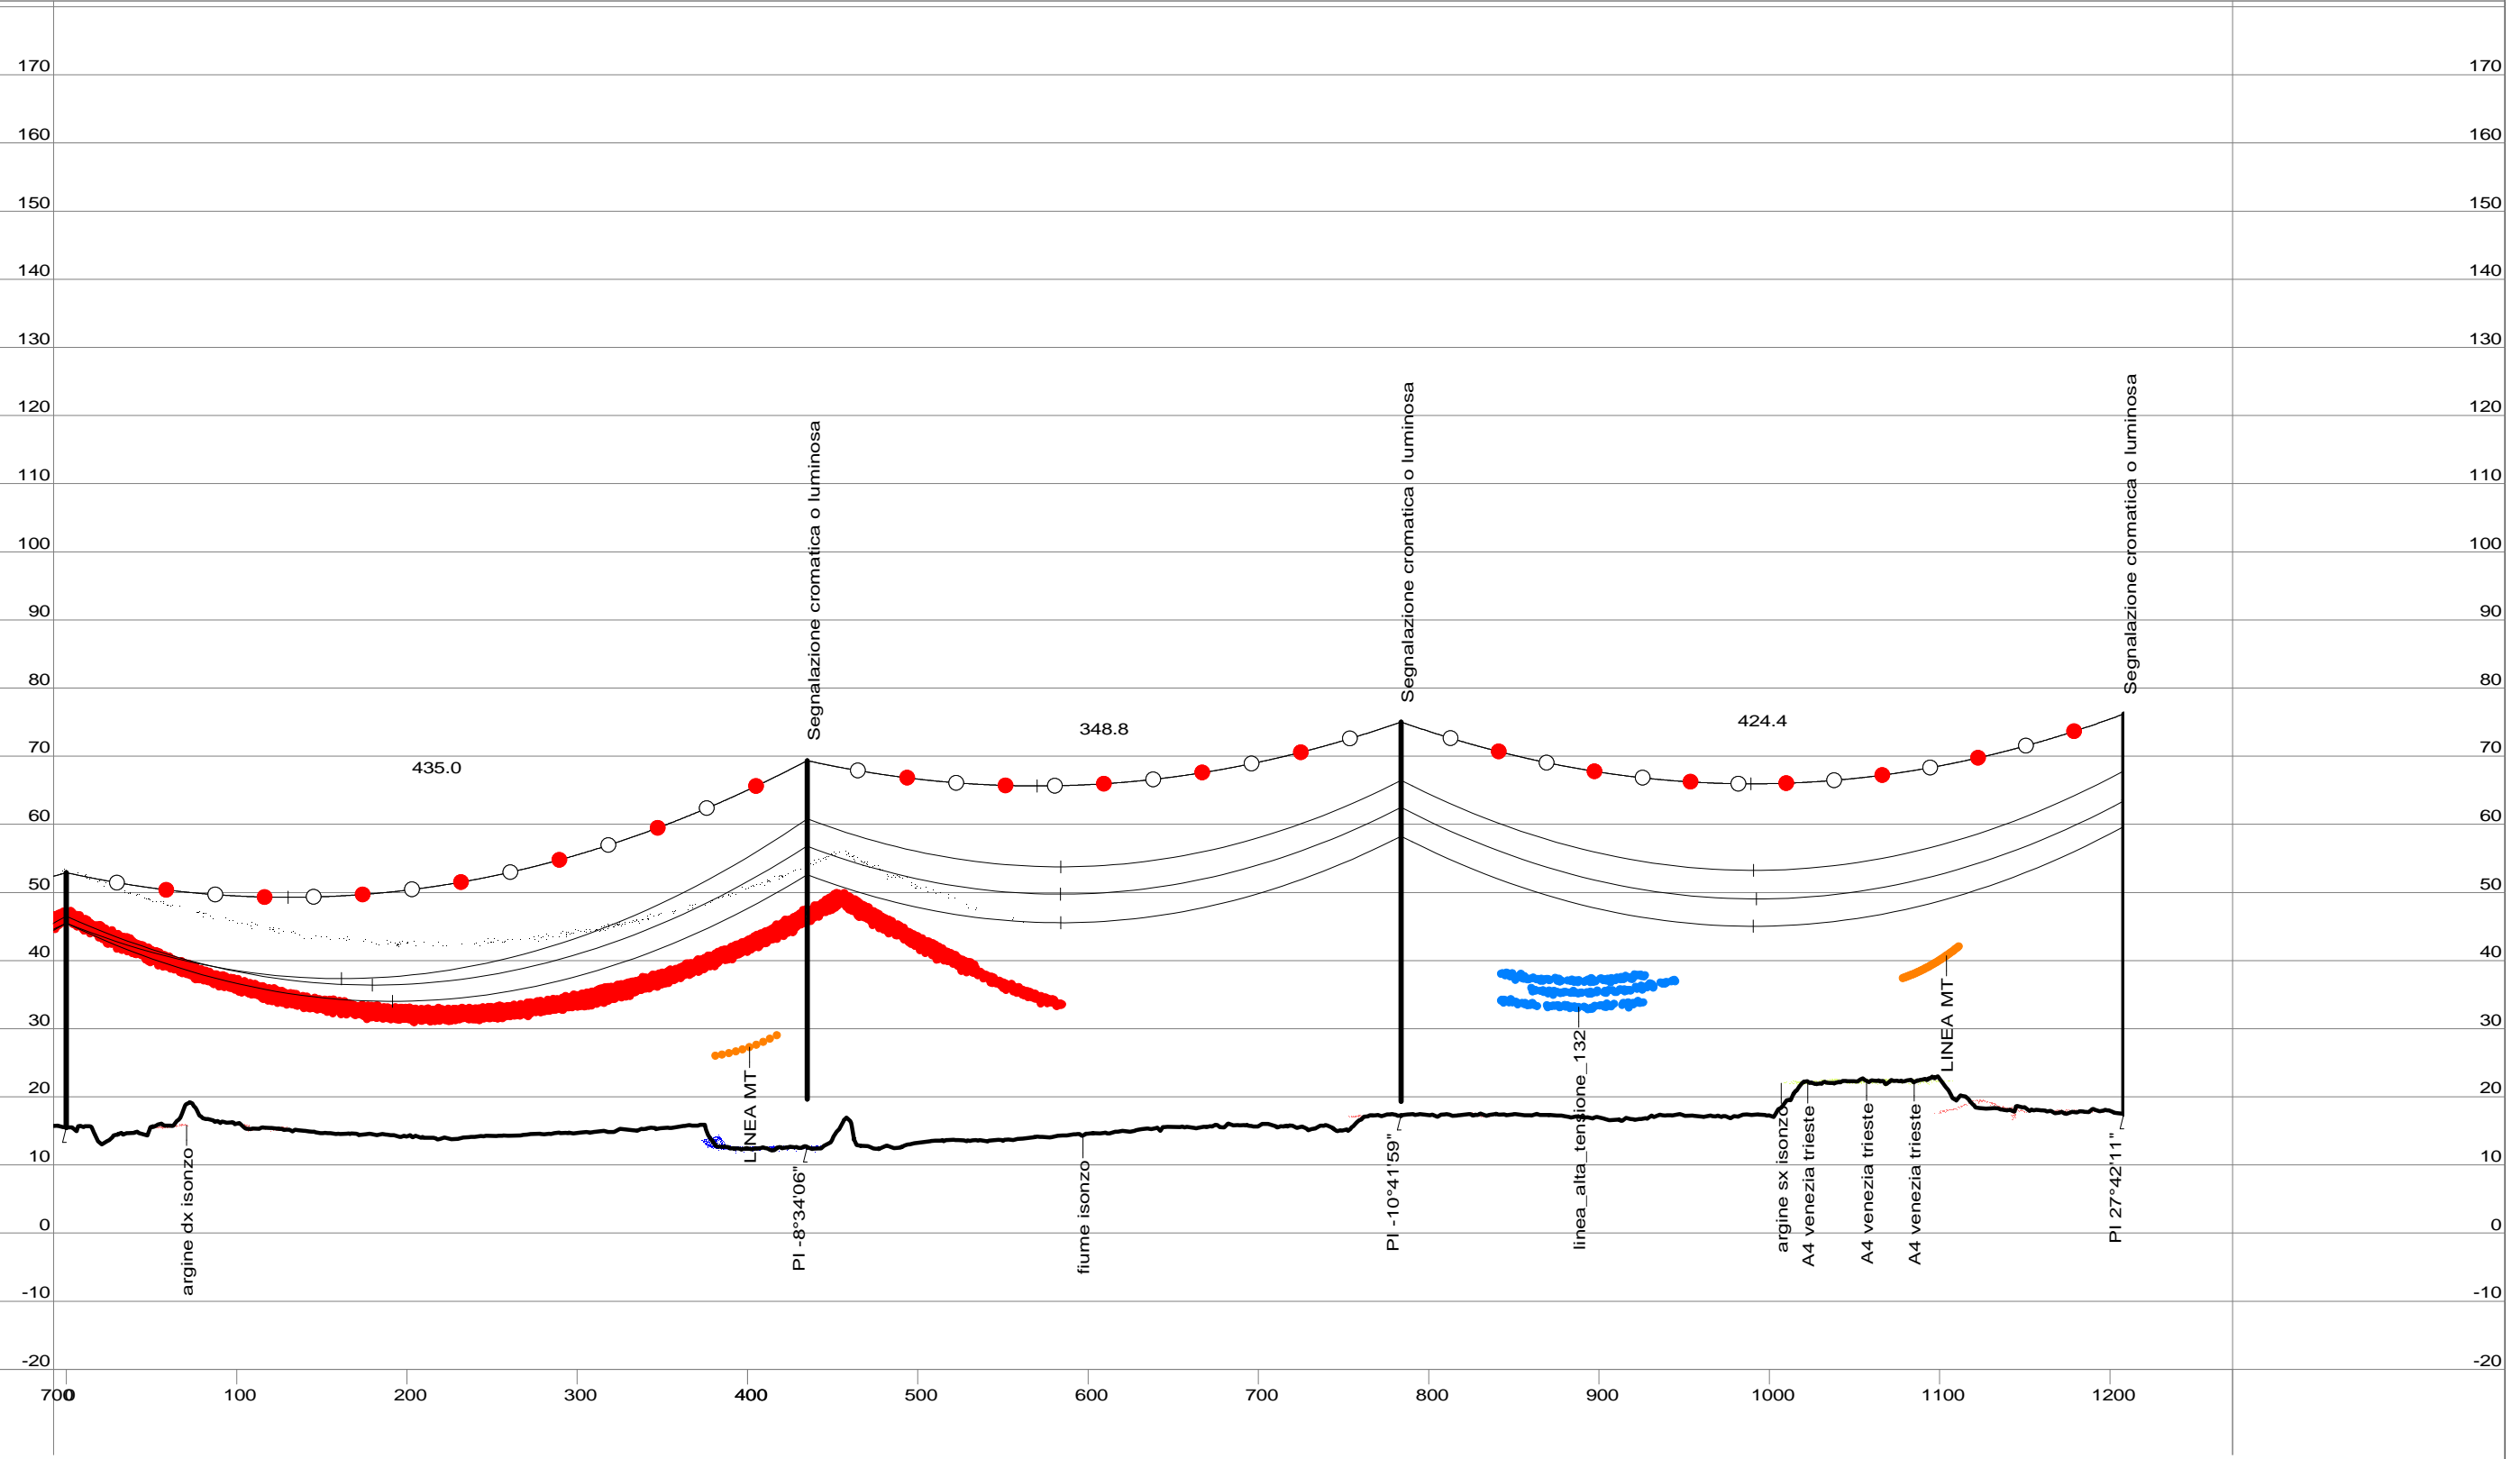

Progressiva (m)	707.46	1142.45	1491.24	1915.63
Quota terreno (m)	15.51	12.65	17.32	17.49
Numero sostegno	184a Esistente	185a	186a	187a
Tipo sostegno	NV st 30	AN st 33	AN st 39	AN st 42
Tipo armamento				
Altezza utile / totale (m)	30.00/37.40	33.00/56.70	39.00/57.70	42.00/58.70
Distanza orizzontale (m)		434.99	348.79	424.39
Progressiva (m)	707.46	1142.45	1491.24	1915.63

40.0 m | Scala Vert.
10.0 m | Scala Orizz.



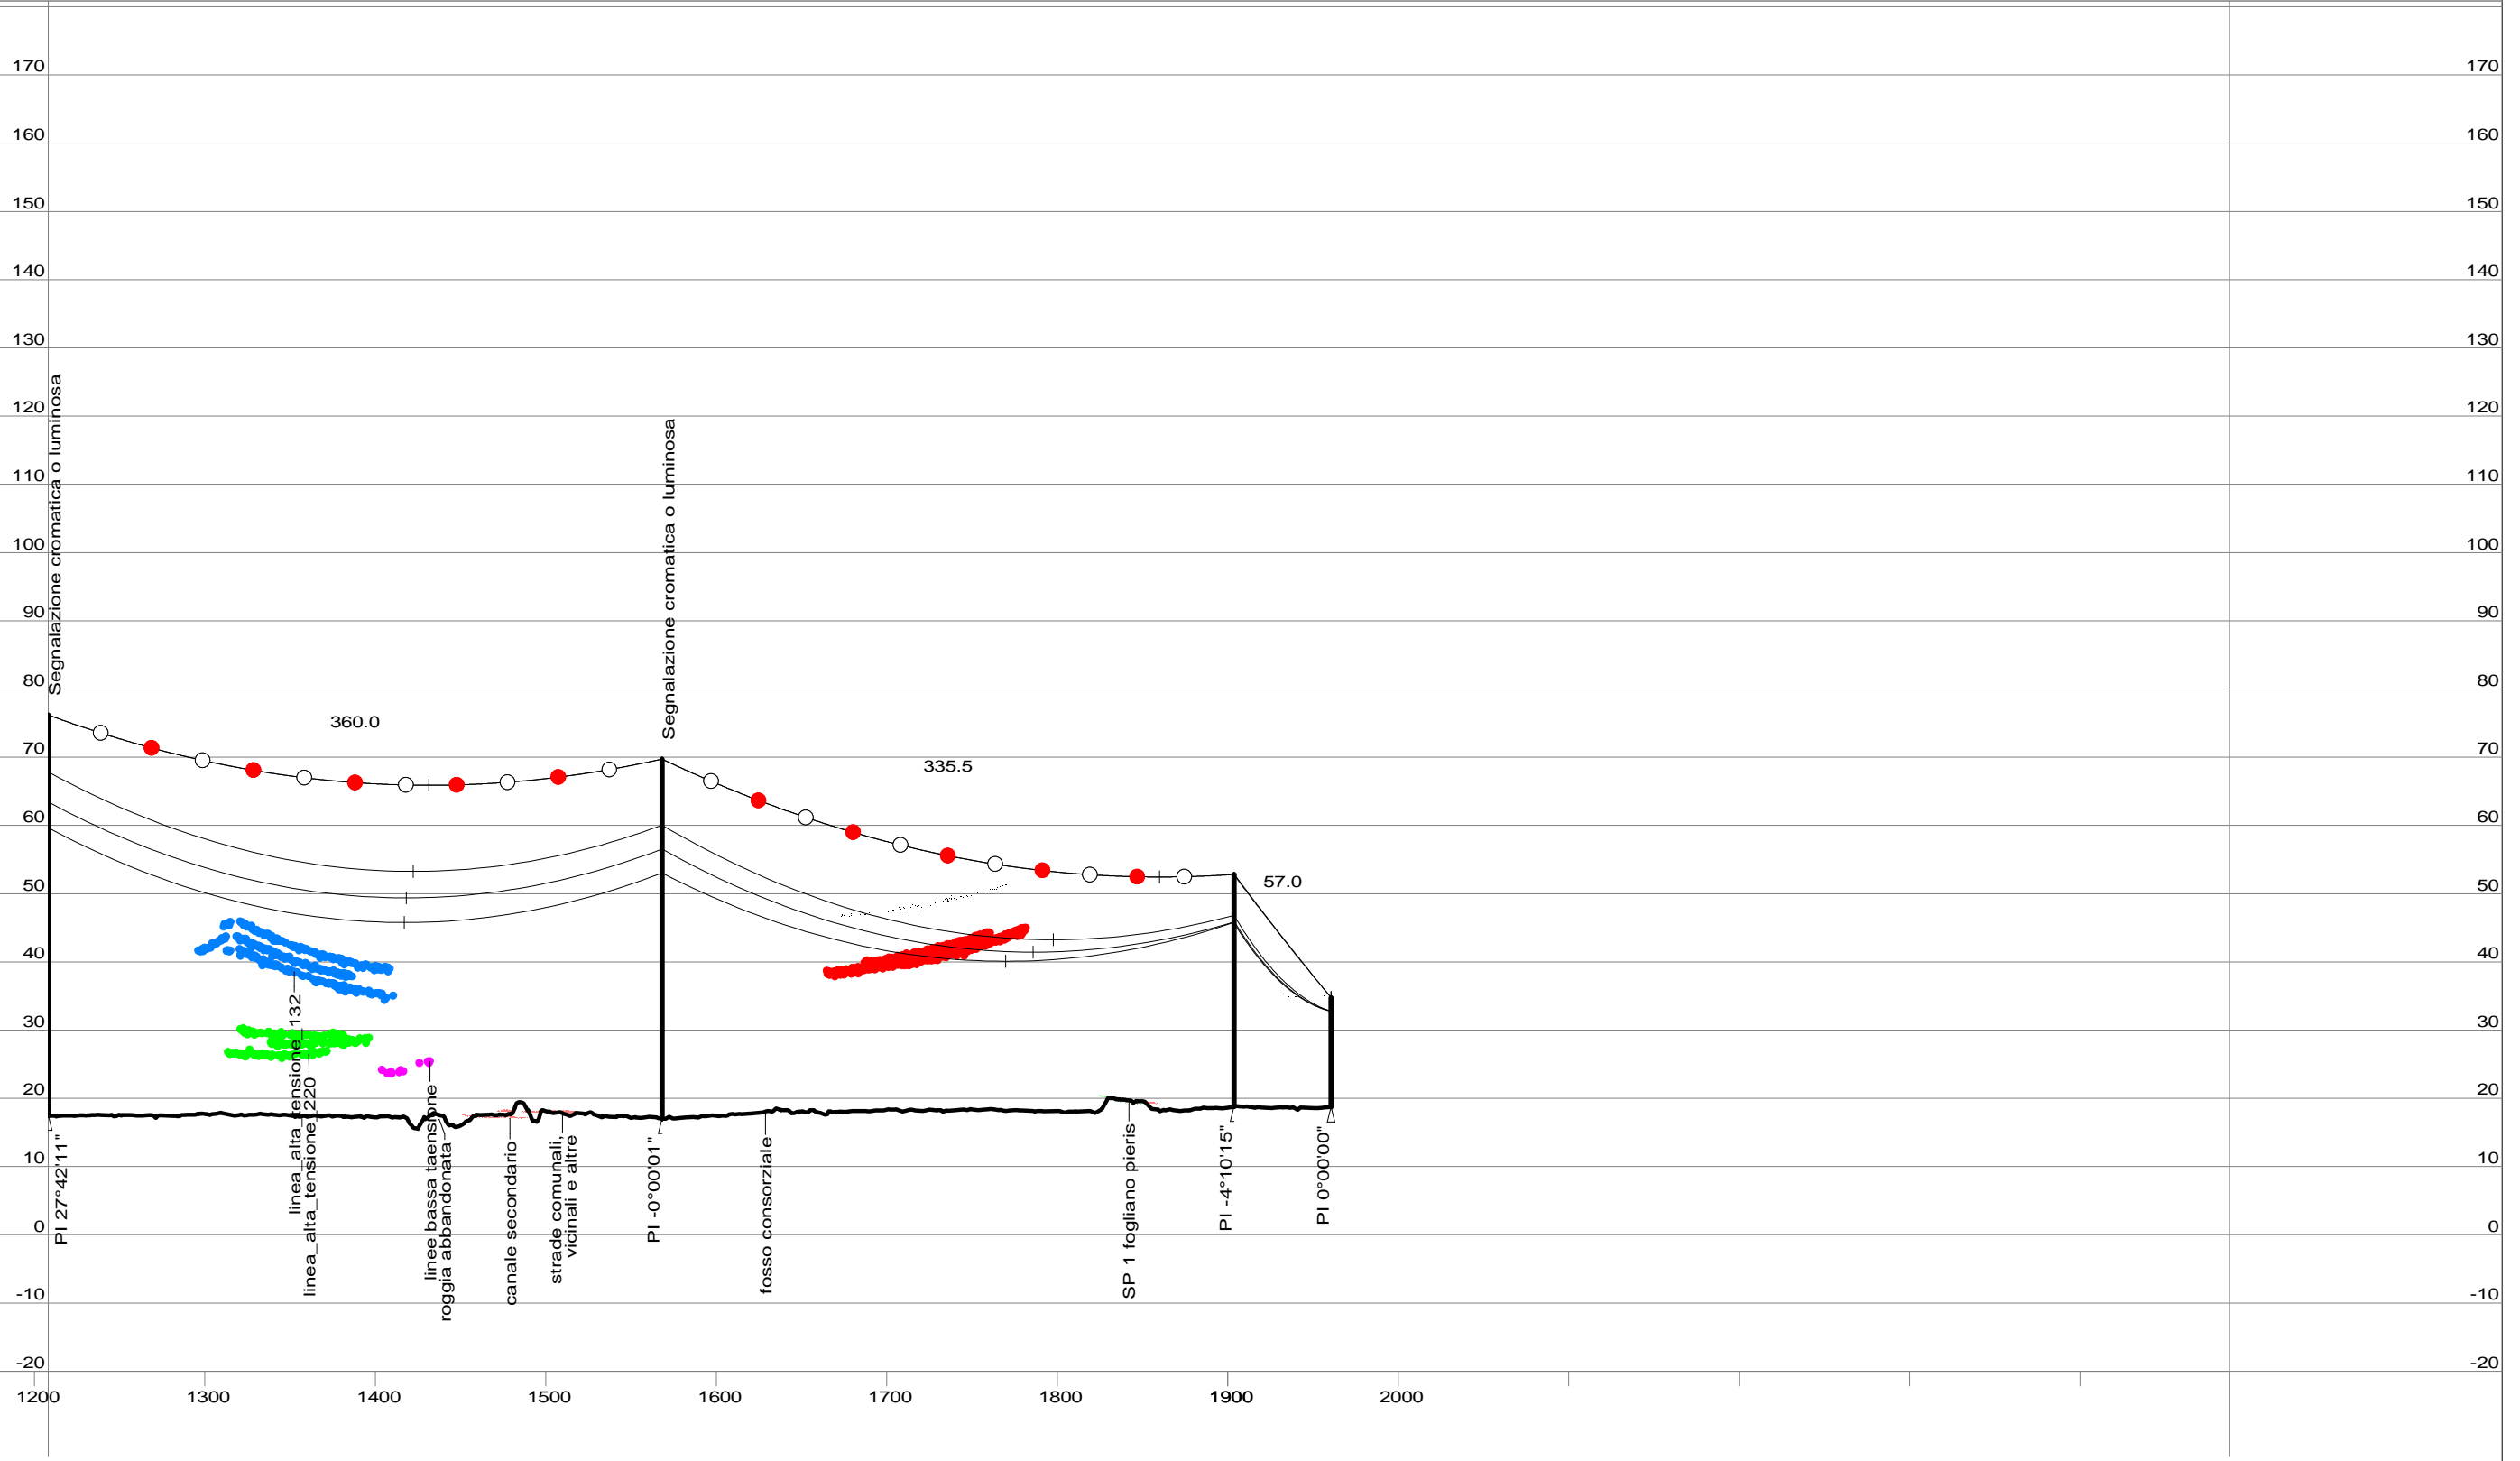

Progressiva (m)	1915.63	2275.61	2611.14	2668.13
Quota terreno (m)	17.49	17.04	18.82	18.75
Numero sostegno	187a	188a	189a	PE
Tipo sostegno	AN st 42	MST 36	EA st 27	Port 14
Tipo armamento				
Altezza utile / totale (m)	42.00/58.70	36.00/52.69	27.00/34.00	14.00/16.00
Distanza orizzontale (m)		359.98	335.54	56.99
Progressiva (m)	1915.63	2275.61	2611.14	2668.13

40.0 m | Scala Vert.
10.0 m | Scala Orizz.

