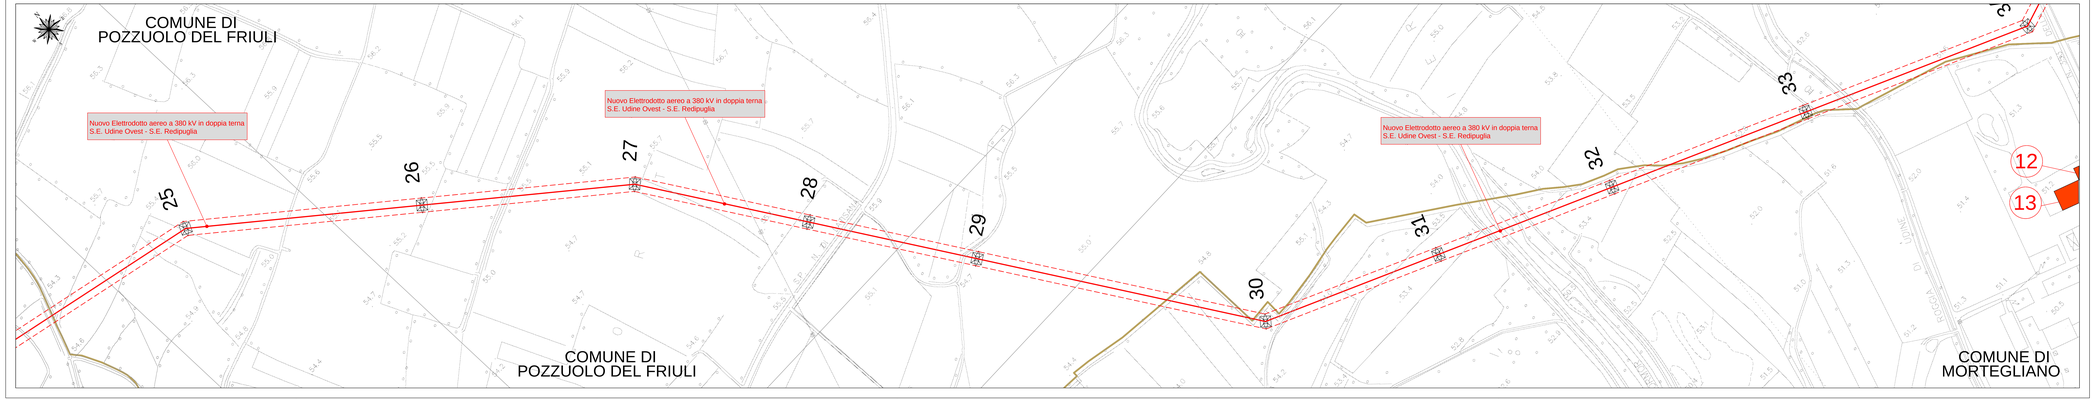

LEGENDA SIMBOLI	LEGENDA SIMBOLI
NUOVO ELETTRODOTTO AEREO 380kV S.E. UDINE OVEST - S.E. REDIPUGLIA	ATTRAVERSAMENTO TUBAZIONE INTERNO A RE PRODOTTO
NUOVO ELETTRODOTTO AEREO 380kV PROGETTO DI ARCATA SEMPLICE TERNA S.E. UDINE OVEST - PLANIA	ATTRAVERSAMENTO TUBAZIONE INTERNO A GASDOTTO
NUOVO ARRETO A 4 ARCATA SU 380kV S.E. UDINE OVEST - S.E. REDIPUGLIA	DETRAZIONE DEDICHE CONDUTTORE DESTRIPEATE LINEA 380 kV DT
NUOVO ARRETO A 4 ARCATA SU 380kV PROGETTO DI ARCATA SEMPLICE TERNA S.E. UDINE OVEST - S.E. REDIPUGLIA	DETRAZIONE DEDICHE CONDUTTORE DESTRIPEATE LINEA 380 kV DT
NUOVO ELETTRODOTTO AEREO 380kV PROGETTO DI ARCATA SEMPLICE TERNA S.E. UDINE OVEST - S.E. REDIPUGLIA	DETRAZIONE DEDICHE CONDUTTORE DESTRIPEATE LINEA 220 kV DT
NUOVO ARRETO IN DOUBLE INTERRATA A 132 kV DI ARRETO ALLA SUCCESSIVA	DETRAZIONE DEDICHE CONDUTTORE DESTRIPEATE LINEA 132 kV DT
N° PORZIONE A NARDIGNANE EXISTOIN	RIEVIGNEA ATTIVITÀ O OPERE CONNESSE ATTRAVERSATE

REVISIONI					
00	03/08/2023	Emissione per Ottenimento Intesa		ing. Alessandro Cavallo	ing. Alessandro Cavallo
N.	DATA	DESCRIZIONE	ELABORATO	VERIFICATO	APPROVATO

sinergo
Sinergo Spa - via Dr. Bernardo 1/M
20158 Milano - Tel +39 02 39454 1
Sede Operativa - Via Lungo Ticino
Sesto Ticino (NO) - Tel +39 0331 919 500
www.sinergo.com - info@sinergo-spa.com

REVISIONI					
00	23/08/2023	Emissione per Ottenimento Intesa		ing. Alessandro Cavallo	ing. Alessandro Cavallo
N.	DATA	DESCRIZIONE	ELABORATO	VERIFICATO	APPROVATO

TIPOLOGIA DELL'ELABORATO	CODIFICA DELL'ELABORATO
Piano Tecnico delle Opere	DGCR10001CGL00181

Terna Rete Italia
TERNA GROUP

PROGETTO	TITOLO
WBS: TE-CR-10-001	Elettrodotto 380 kV in doppia terna "S.E. Udine Ovest - S.E. Redipuglia" ed opere connesse
RICHIESTA DIL. EXC. TERNA: DGCR10001GIUL00008	ALLEGATI RELAZIONE PREVENZIONE RISCHIO INCENDI
CLASSIFICAZIONE DI SICUREZZA:	Estratto planimetrico

NOME DEL FILE	SCALA DIS	FORMATO	SCALA	FOGLIO
DGCR10001CGL00181-00.dwg	1 unità = 1 mm	297x1680	1:2000	0/24

Questo documento contiene informazioni di proprietà Terna Rete Italia S.p.A. e deve essere utilizzato esclusivamente ed esclusivamente in relazione alla Pratica per la quale è stato rilasciato. Il relativo duplicato è vietato ed Terna Rete Italia S.p.A. ne vieta l'uso per qualsiasi altro scopo.

This document contains information proprietary to Terna Rete Italia S.p.A. and it will have to be used exclusively for the purposes for which it has been furnished. Whatsoever shape of spreading or reproduction without the written permission of Terna Rete Italia S.p.A. is prohibited.