


LEGENDA

ELETTRODOTTI in PROGETTO

- Linea aerea 380 kV st in VARIANTE (Comune di S.Pier d'Isonzo)
- XX Sostegni con identificativo in PROGETTO
- Linea aerea 380 kV s.t. Esistente
- Linee aeree da DEMOLIRE
- Linea aerea 380 kV dt in PROGETTO
- Linea aerea 132 kV st in VARIANTE
- - - Linea in cavo 132 kV st in VARIANTE

ALTRE SIMBOLOGIE

- Indicazione Attraversamento
- XX Identificativo Attraversamento
- Descrizione Identificativo intervento
- Confine Comunale
- Confine Provinciale

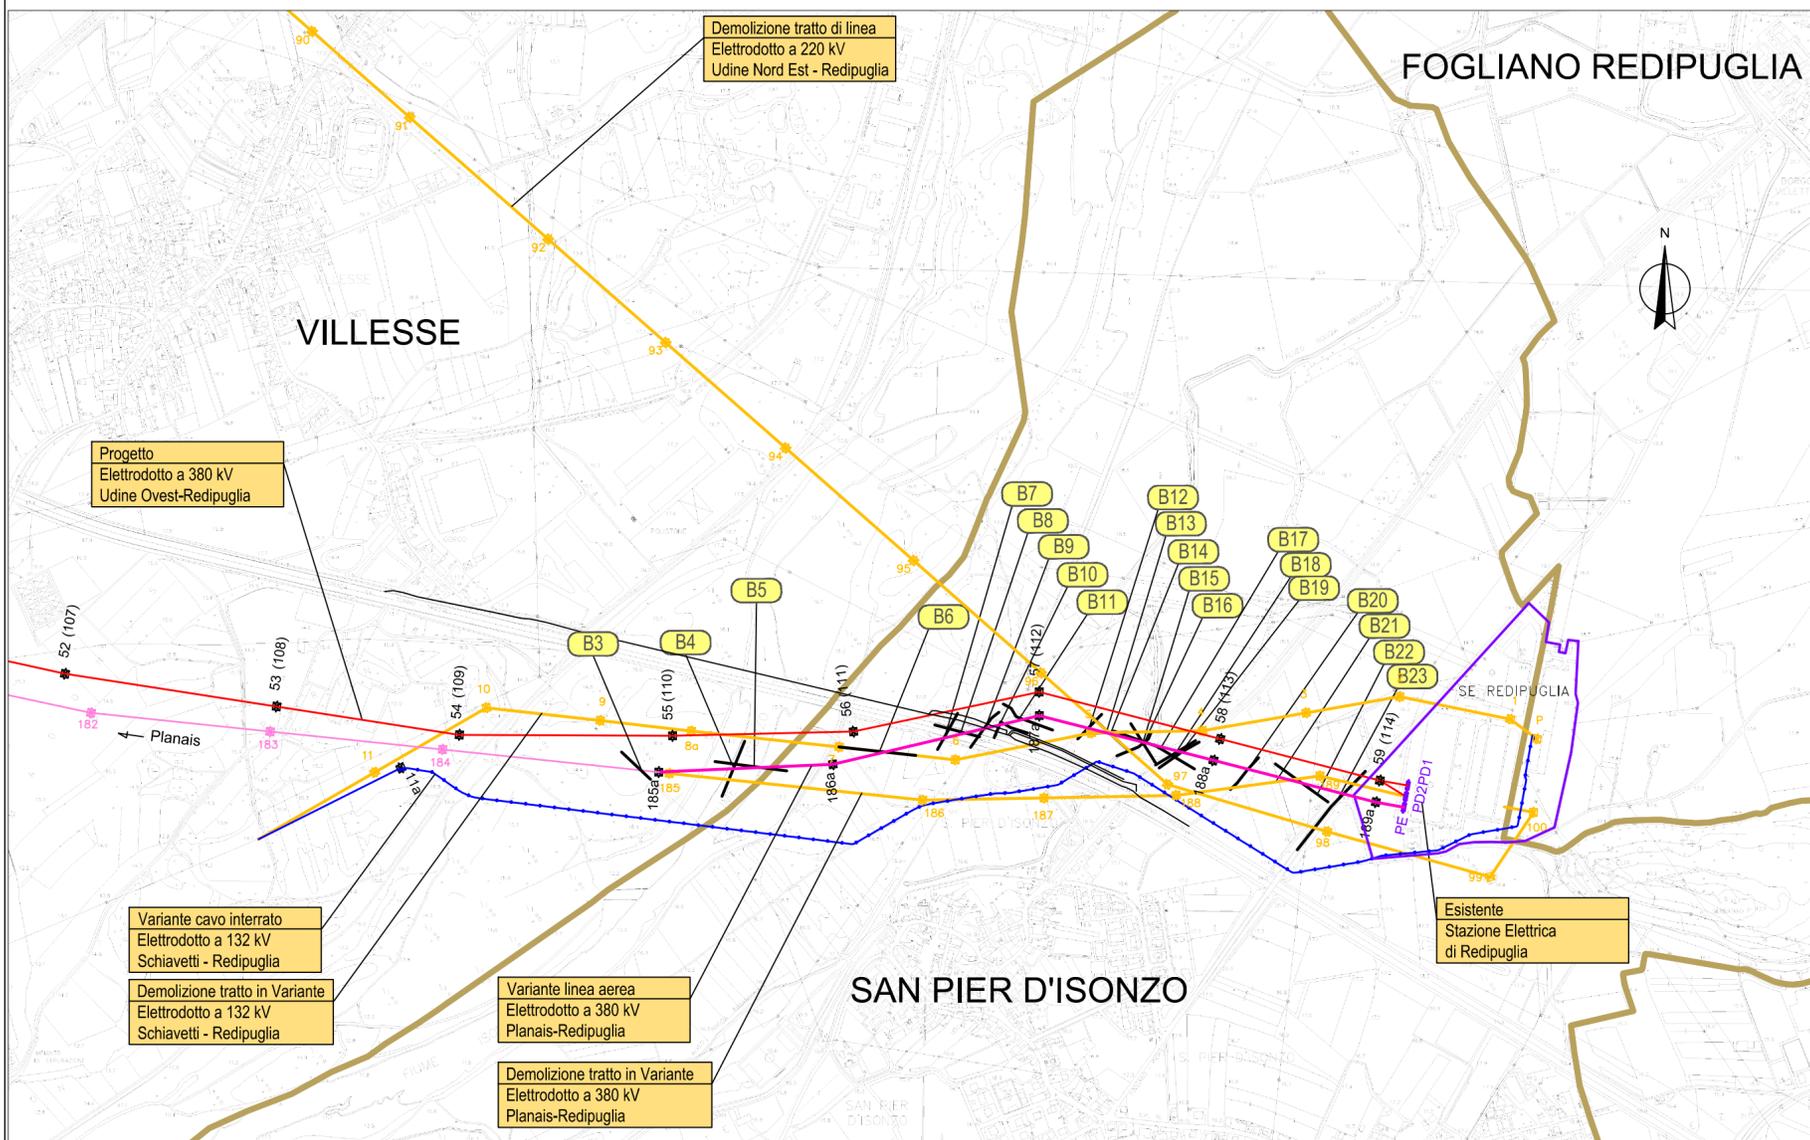

ELENCO OPERE ATTRAVERSATE

Num. Attrav.	Descrizione opera	Ente interessato
--------------	-------------------	------------------

Comune di Villesse (Provincia di GORIZIA)

B3	Linea MT aerea	Enel Distribuzione S.p.A.
B4	Fiume Isonzo	Regione Friuli Venezia Giulia
B5	Metanodotto SNAM Strade Vicinali	SNAM Rete GAS Comune di Villesse

Comune di San Pier d'Isonzo (Provincia di GORIZIA)

B6	Linea 132 kV Redipuglia SE - Schiavetti (Tratto in Variante)	Terna S.p.A. - AOT Padova
B7	Metanodotto Villesse-Centrale Endesa di Monfalcone (Progetto)	A2A
B8	Autostrada A4 Torino - Trieste al km 504+434 (Viadotto Fiume Isonzo)	Autovie Venete S.p.A.
B9	Linea MT aerea	Enel Distribuzione S.p.A.
B10	Metanodotto SNAM	SNAM Rete GAS
B11	Oleodotto	SI.LO.NE S.r.l. / KRI S.p.A. - Q8
B12	Metanodotto IRIS	Isontina Reti Integrate e Servizi S.p.A.
B13	Linea 132 kV Redipuglia SE - Schiavetti (Tratto in Variante)	Terna S.p.A. - AOT Padova
B14	Linea 220 kV Udine Est - Redipuglia (Tratto in demolizione)	Terna S.p.A. - AOT Padova
B15	Canale Alveo Roggia Abbandonata	Consorzio di bonifica Pianura Isontina
B16	Linea BT aerea	Enel Distribuzione S.p.A.
B17	Metanodotto Villesse-Centrale Endesa di Monfalcone (Progetto)	A2A
B18	Canale Secondario di San Pietro	Consorzio di bonifica Pianura Isontina
B19	Strada Comunale	Comune di San Pier d'Isonzo
B20	Fosso Consorziale	Consorzio di bonifica Pianura Isontina
B21	Linea 380 kV Planais - Redipuglia (Tratto in variante)	Terna S.p.A. - AOT Padova
B22	Metanodotto SNAM	SNAM Rete GAS
B23	Strada Provinciale n.1 "Fogliano - Pieris" al km 1+770 Strade Vicinali	Provincia di Udine Comune di San Pier d'Isonzo

REVISIONI	N.	DATA	DESCRIZIONE	ELABORATO	VERIFICATO	APPROVATO
	02	15/09/2015	Emissione per riformulazione istanza	S. Salaro ING - REA APRI NE	D. Sperti ING - REA APRI NE	G. Paziienza ING - REA APRI NE
	01	29/06/2012	Aggiornamento progetto per prescrizioni Decreto VIA	S. Bisignano SRI-TPN	D. Sperti SRI-TPN	R. Spezie SRI-TPN
	00	01/09/2008	Emissione per PTO	F. Carraretto TEPD UPRI Lin	G. Montagner TEPD UPRI Lin	V. Camera TEPD UPRI

TIPOLOGIA DELL'ELABORATO	CODIFICA DELL'ELABORATO	Terna Rete Italia TERNAGROUP		
Piano Tecnico delle Opere	DE21356A1BCX13561			
PROGETTO	TITOLO			
wbs: TE-CR-10-001	Elettrodotto 380 kV in doppia tema "S.E. Udine Ovest -S.E. Redipuglia" ed opere connesse			
RICAVATO DAL DOC. TERNA	Elettrodotto 380 kV in semplice tema "SE Planais-SE Redipuglia"-Variante Comune S. Pier d'Isonzo			
CLASSIFICAZIONE DI SICUREZZA	Corografia con tracciato ed opere attraversate			

NOME DEL FILE	SCALA CAD	FORMATO	SCALA	FOGLIO
DE21356A1BCX13561-02.dwg	1 unità = 1m	A2	1:10.000	1 / 1

Questo documento contiene informazioni di proprietà Terna Rete Italia S.p.A. e deve essere utilizzato esclusivamente dal destinatario in relazione alle finalità per le quali è stato ricevuto. E' vietata qualsiasi forma di riproduzione o di divulgazione senza l'esplicito consenso di Terna Rete Italia S.p.A.

This document contains information proprietary to Terna Rete Italia S.p.A. and it will have to be used exclusively for the purposes for which it has been furnished. Whichever shape of spreading or reproduction without the written permission of Terna Rete Italia S.p.A. is prohibi.