


### LEGENDA

#### ELETTRODOTTI in PROGETTO

- Linea aerea 132 kV st in VARIANTE
- - - Linea in cavo 132 kV st in VARIANTE
- Linea aerea 132 kV s.t. Esistente
- Linee aeree da DEMOLIRE
- Linea aerea 380 kV dt in PROGETTO
- Linea aerea 380 kV st in VARIANTE

#### ALTRE SIMBOLOGIE

- XX Indicazione Attraversamento
- Descrizione Identificativo intervento
- Confine Comunale
- Confine Provinciale

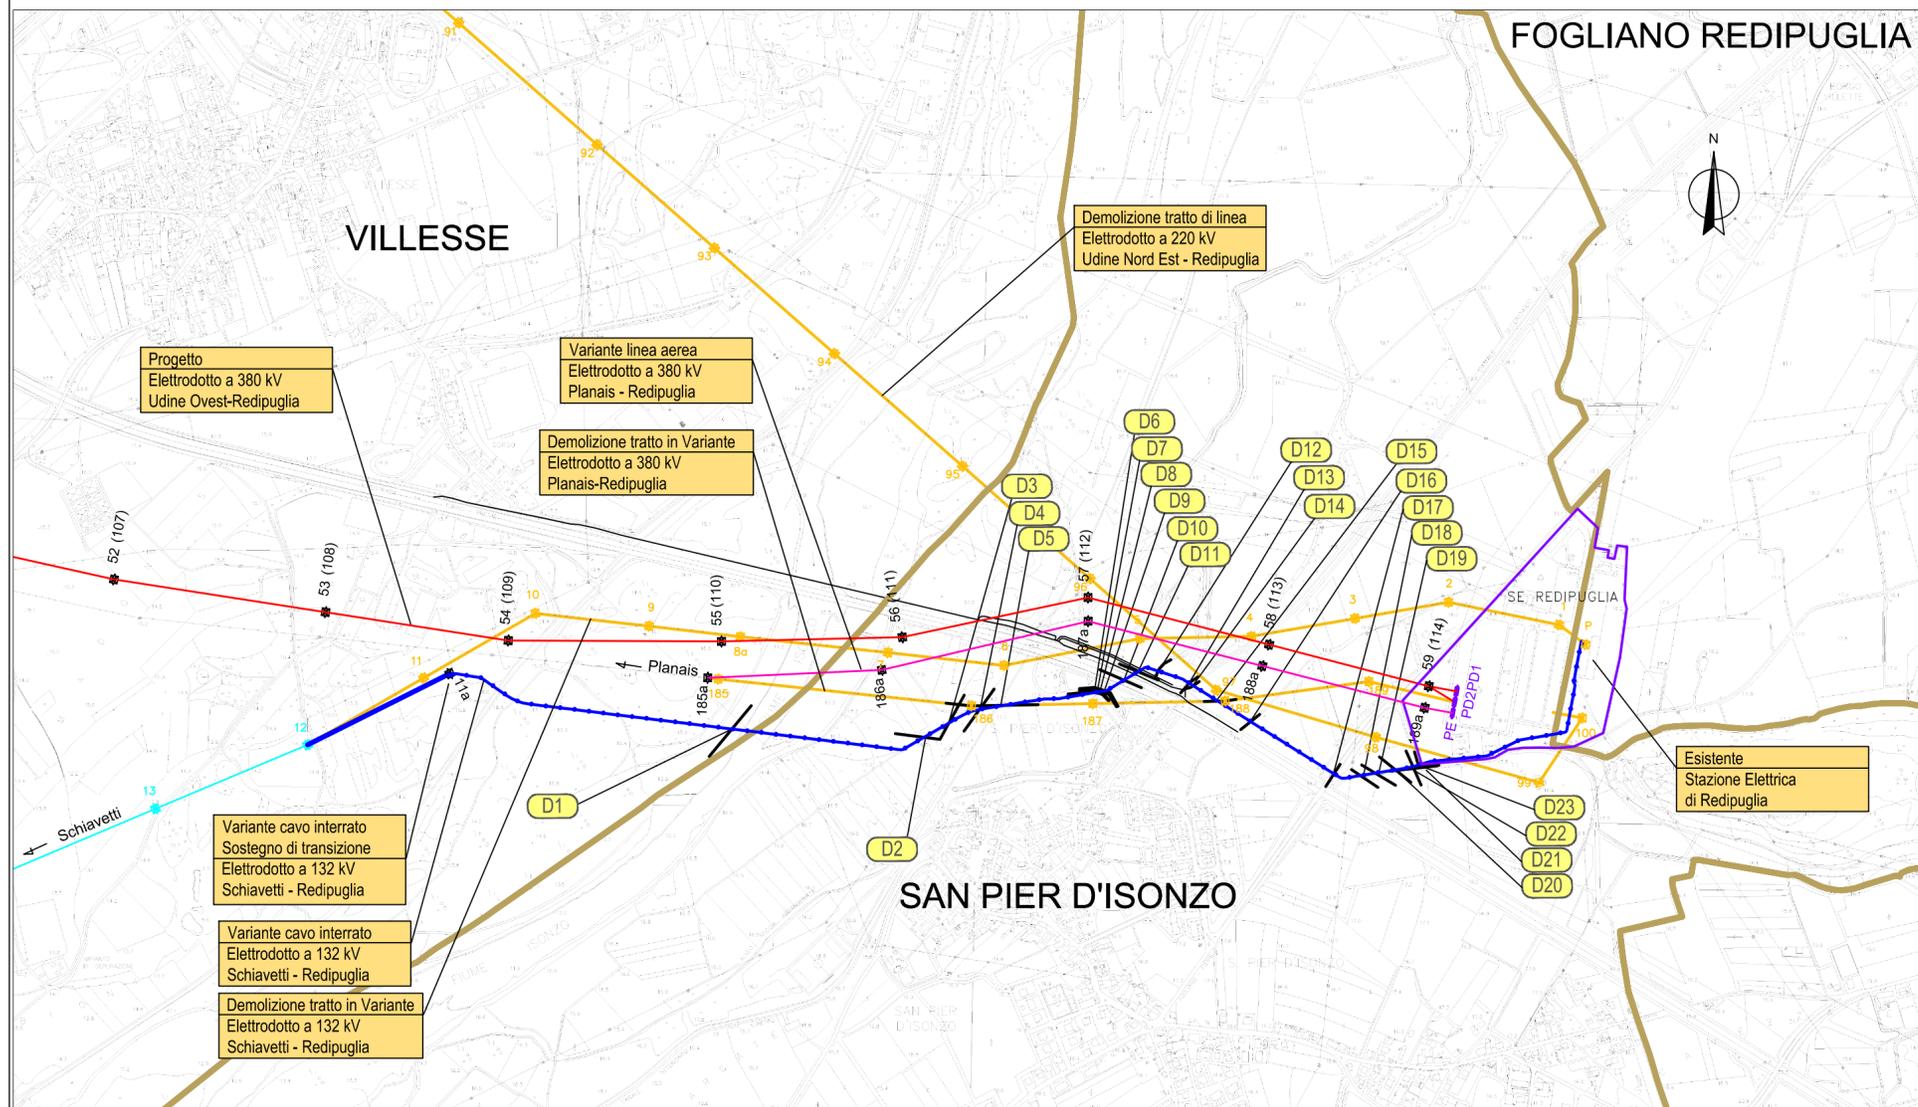

### ELENCO OPERE ATTRAVERSATE

Num. Attrav.	Descrizione opera	Ente interessato
<b>Comune di Villesse (Provincia di GORIZIA)</b>		
D1	Fiume Isonzo	Regione Friuli Venezia Giulia
	Strade Vicinali	Comune di Villesse
<b>Comune di San Pier d'Isonzo (Provincia di GORIZIA)</b>		
D2	Metanodotto Villesse-Centrale Endesa di Monfalcone (Progetto)	A2A
D3	Metanodotto Villesse-Centrale Endesa di Monfalcone (Progetto)	A2A
D4	Linea MT aerea	Enel Distribuzione S.p.A.
D5	Linea 380 kV Planais - Redipuglia (Tratto in variante)	Terna S.p.A. - AOT Padova
D6	Strada Comunale	Comune di San Pier d'Isonzo
D7	Metanodotto IRIS	Isoncina Reti Integrate e Servizi S.p.A.
D8	Linea BT aerea	Enel Distribuzione S.p.A.
D9	Linea TT aerea	Ministero delle telecomunicazioni
D10	Autostrada A4 Torino - Trieste al km 504+252 (attraversamento e parallelismo)	Autovie Venete S.p.A.
D11	Strada Comunale	Comune di San Pier d'Isonzo
D12	Canale Alveo Roggia Abbandonata	Consorzio di bonifica Pianura Isoncina
D13	Canale Secondario di San Pietro	Consorzio di bonifica Pianura Isoncina
D14	Strada Comunale	Comune di San Pier d'Isonzo
D15	Linea 380 kV Planais - Redipuglia (Tratto in variante)	Terna S.p.A. - AOT Padova
D16	Fosso Consorziale	Consorzio di bonifica Pianura Isoncina
D17	Strada Provinciale n.1 "Fogliano - Pieris" al km 1+940	Provincia di Udine
D18	Oleodotto	S.I.L.O.N.E S.r.l. / KRI S.p.A. - Q8
D19	Metanodotto SNAM	SNAM Rete GAS
D20	Metanodotto Villesse-Centrale Endesa di Monfalcone (Progetto)	A2A
D21	Linea BT aerea	Enel Distribuzione S.p.A.
D22	Metanodotto SNAM	SNAM Rete GAS
D23	Strada Comunale	Comune di San Pier d'Isonzo
	Strade Vicinali	Comune di San Pier d'Isonzo

REVISIONI	N.	DATA	DESCRIZIONE	ELABORATO	VERIFICATO	APPROVATO
02	15/09/2015	Emissione per riformulazione istanza	S. Salaro ING - REA APRI NE	D. Sperti ING - REA APRI NE	G. Pazienza ING - REA APRI NE	
01	29/06/2012	Aggiornamento progetto per prescrizioni Decreto VIA	S. Bisignano SRI-TPN	D. Sperti SRI-TPN	R. Spezie SRI-TPN	
00	01/09/2008	Emissione per PTO	F. Perda/ PSR/PPR	P. Antonelli PSR/PPR	M. Rebolini PSR/PPR	

TIPOLOGIA DELL'ELABORATO	CODIFICA DELL'ELABORATO		Terna Rete Italia TERNA GROUP		
Piano Tecnico delle Opere	PSPPDI08123				
PROGETTO	TITOLO				
wbs: TE-CR-10-001	Elettrodotto 380 kV in doppia terna "S.E. Udine Ovest -S.E. Redipuglia" ed opere connesse				
RICAVATO DAL DOC. TERNA	Elettrodotto 380 kV in semplice terna "CP Schiavetti-SE Redipuglia" -Variante Comuni di Villesse e S.Pier d'Isonzo				
CLASSIFICAZIONE DI SICUREZZA	Corografia con tracciato ed opere attraversate				
NOME DEL FILE	SCALA CAD	FORMATO	SCALA	FOGLIO	
PSPPDI08123-02.dwg	1 unità = 1m	A2	1:10.000	1 / 1	

Questo documento contiene informazioni di proprietà Terna Rete Italia S.p.A. e deve essere utilizzato esclusivamente dal destinatario in relazione alle finalità per le quali è stato ricevuto. E' vietata qualsiasi forma di riproduzione o di divulgazione senza l'esplicito consenso di Terna Rete Italia S.p.A.

This document contains information proprietary to Terna Rete Italia S.p.A. and it will have to be used exclusively for the purposes for which it has been furnished. Whichever shape of spreading or reproduction without the written permission of Terna Rete Italia S.p.A. is prohibited.