



PIANTA STRADA DI ACCESSO

scala 1:500

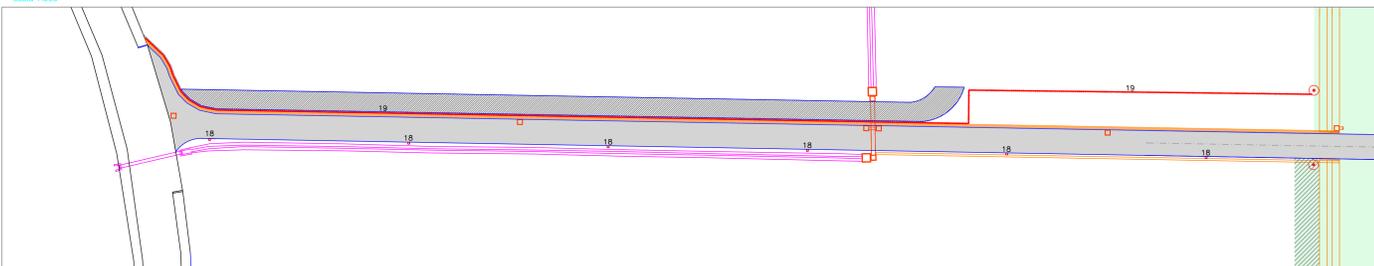

PLANIMETRIA GENERALE

scala 1:500

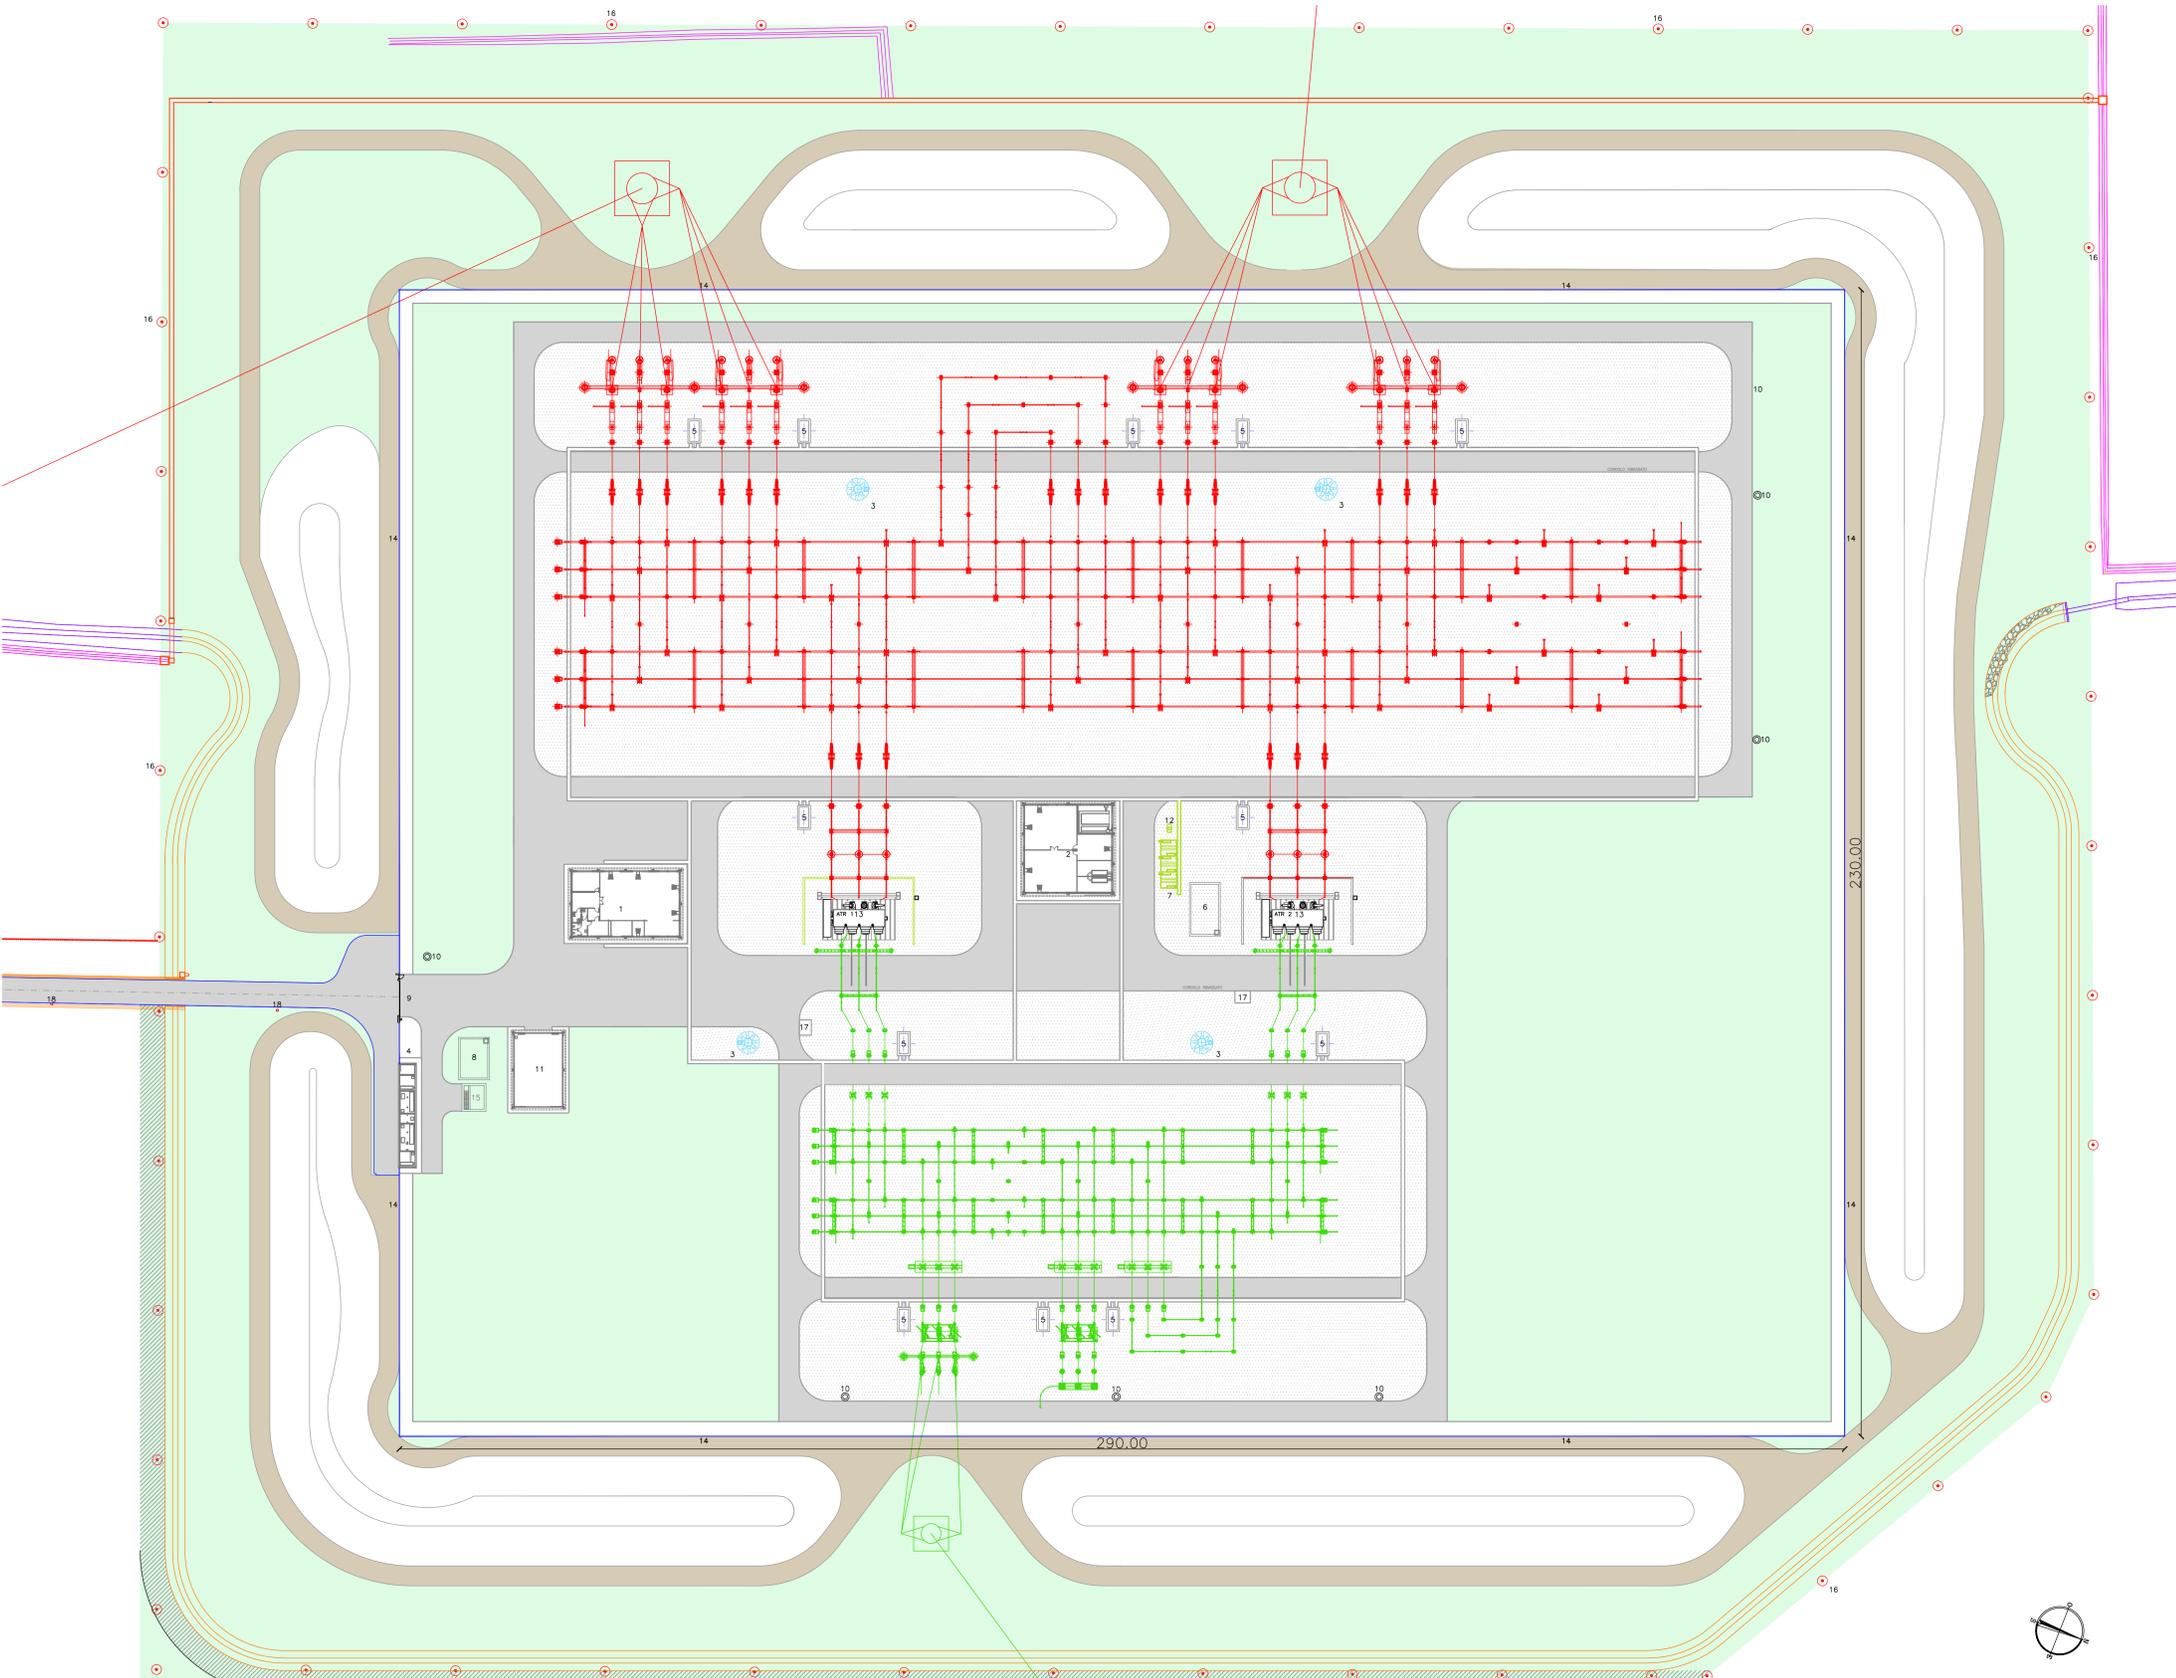

POS.	DESCRIZIONE
1	FABBRICATO QUADRI
2	FABBRICATO SERVIZI AUSILIARI
3	TORRI FABO H=35m
4	FABBRICATO PUNTI DI CONSEGNA ALIM. MT S.A.
5	CHIOSCHI APP. PERIFERICHE SISTEMA DI CONTROLLO
6	VASCA RACCOLTA OLIU ARI
7	TRASFORMATORI MT/MT SERVIZI AUSILIARI
8	VASCA RISERVA V.V.F.
9	CANCELLO CARRAIO APRIBILE CON PEDONALE
10	LAMPIONE STRADALE H=9m
11	FABBRICATO MACAZZINO
12	SERRATOLO CASSIO GRUPPO ELETTROGENO
13	AUTOTRASFORMATORI 380/220 kV
14	RECINZIONE ESTERNA
15	LOCALE SPEGNINCENNO INTERRATO
16	PALI DI CONFINE IN CASTANO H=2,50m
17	PENSILE DI COPERTURA PIAZZOLE IDRANTI ANTINCENNO
18	PALINE DI ILLUMINAZIONE STRADALE H=6m
19	RECINZIONE DI PROPRIETA' A MAGLIA APERTA

- Superfici asfaltate
- Finitura a verde
- Recinzione di stazione
- Strade per manutenzione area di mascheramento
- Capezzagna per accesso fondi (5m)
- Nuova canaletta irrigua
- Canaletta irrigua esistente
- Nuovo canale di raccolta acque piovane
- Canale di raccolta acque piovane esistente



REVISIONI	02	16/09/2015	Emissione per l'installazione elettrica	F. Tognoli	G. Tognoli	G. Tognoli	G. Tognoli
	01	03/06/2015	Modifica layout di impianto	F. Tognoli	G. Tognoli	G. Tognoli	G. Tognoli
	00	01/10/2014	Emissione per PTO	F. Tognoli	G. Tognoli	G. Tognoli	G. Tognoli
N. DATA			DESCRIZIONE	ELABORATO	VERIFICATO	APPROVATO	
TIPOLOGIA DELL'ELABORATO		CODIFICA DELL'ELABORATO					
Piano Tecnico delle Opere		UDNPTODI08010					
PROGETTO		TE-CR-11-013					
RICAVATO DAL DOC. TERNA		Elettrodotto a 380 kV in doppia terra "S.E. Udine Ovest - S.E. Redipuglia" ed opere connesse					
CLASSIFICAZIONE DI SICUREZZA		Stazione elettrica 380/220 kV di Udine Sud					
		Planimetria Generale					
NOME DEL FILE	SCALA CAD	FORMATO	SCALA	FOGLIO			
UDNPTODI08010_02	1 unità = 1 mm	AO	1:500	1 / 1			

Questo documento contiene informazioni di proprietà Terma Rete Italia S.p.A. e deve essere utilizzato esclusivamente dai destinatari in relazione alle finalità per le quali è stato prodotto. E' vietata qualsiasi forma di riproduzione o di divulgazione senza permesso scritto di Terma Rete Italia S.p.A.
This document contains information proprietary to Terma Rete Italia S.p.A. and shall have to be used exclusively for the purposes for which it has been furnished. Any kind of reproduction or divulgation without the written permission of Terma Rete Italia S.p.A. is prohibited.