




SEZIONE 1-1

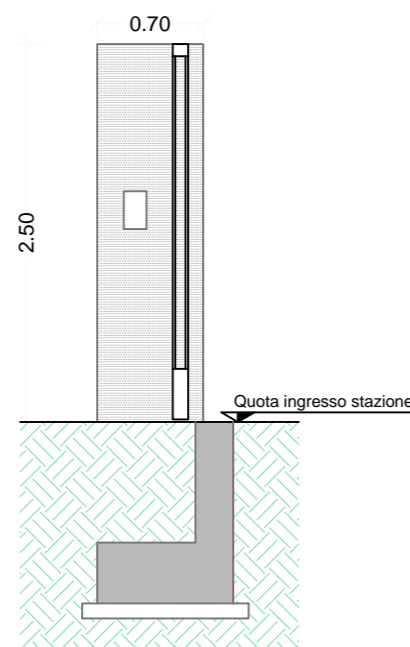

SEZIONE 2-2

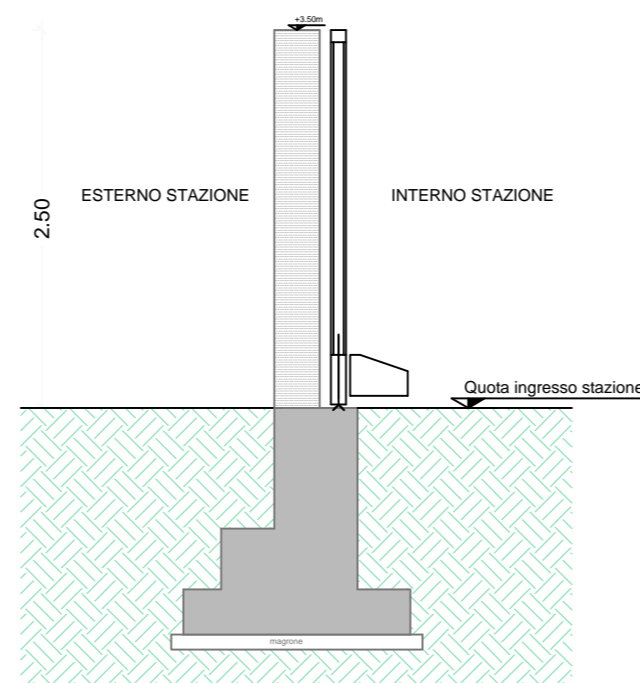

PIANTA

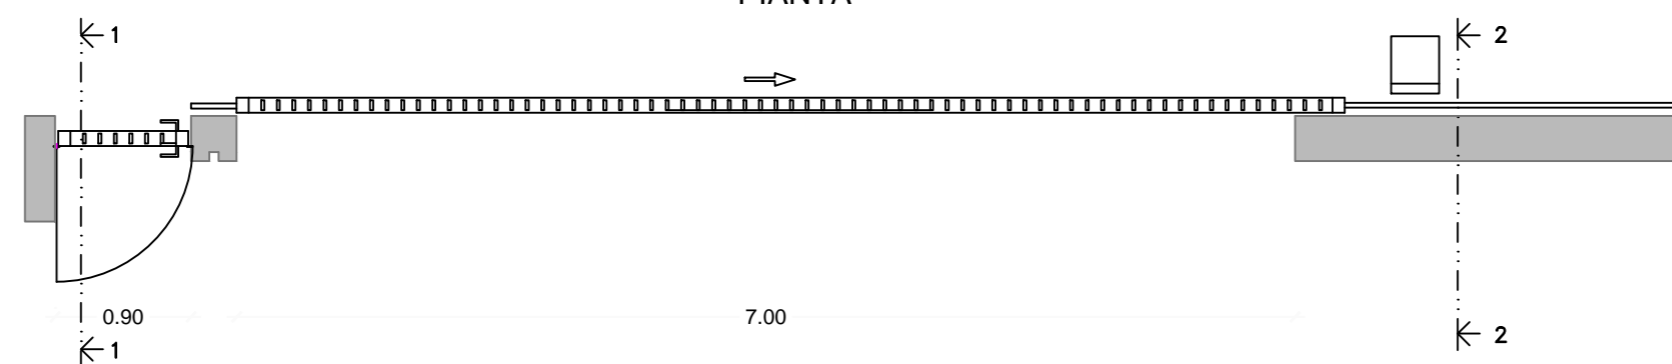

N.	DATA	DESCRIZIONE	ELABORATO	VERIFICATO	APPROVATO
02	15/09/2015	Emissione per riformulazione istanza	F. Indiatì ING REA/PRI NE	G. Paziienza ING REA/PRI NE	G. Paziienza ING REA/PRI NE
01	29/06/2012	Revisione layout	F. Indiatì PRI/ING - PD	G. Paziienza PRI/ING - PD	G. Paziienza PRI/ING - PD
00	01/09/2008	Emissione per PTO	L. DI BELLO ING/PRI	G.M. SPADA ING/PRI	M. BUCCOLINI ING/PRI

TIPOLOGIA DELL'ELABORATO	CODIFICA DELL'ELABORATO		TITOLIO	
Piano Tecnico delle Opere	UDNPTODI08050		 TERN A GROUP	
PROGETTO	TE-CR-11-013			
RICAVATO DAL DOC. TERNA	Elettrodotto a 380 kV in doppia terna " S.E. Udine Ovest - S.E. Redipuglia" ed opere connesse			
CLASSIFICAZIONE DI SICUREZZA	Stazione elettrica 380/220 kV di Udine Sud			
Cancello				
NOME DEL FILE	SCALA CAD	FORMATO	SCALA	FOGLIO
UDNPTODI08050_02	1 unità = 1 mm	A2	1 : 50	1 / 1

Questo documento contiene informazioni di proprietà Terna Rete Italia S.p.A. e deve essere utilizzato esclusivamente dal destinatario in relazione alle finalità per le quali è stato ricevuto. E' vietata qualsiasi forma di riproduzione o di divulgazione senza l'esplicito consenso di Terna Rete Italia S.p.A.
 This document contains information proprietary to Terna Rete Italia S.p.A. and it will have to be used exclusively for the purposes for which it has been furnished. Whichever shape of spreading or reproduction without the written permission of Terna Rete Italia S.p.A. is prohibi.