


Legenda

Carta dei valori su base urbanistica


- 1
- 2
- 3
- 4
- 5
- 6
- 7

(1 = valore minimo; 7 = valore massimo)

- #### Corrispondenze valori urbanistici - Zone omogenee
- 1 Aree protette da vincoli naturalistici, archeologici e paesaggistici (parchi, riserve naturali, Siti di Importanza Comunitaria, Zone di Protezione Speciale, boschi, fiumi, aree archeologiche)
 - 2 Aree agricole
 - 3 Aree destinate alle infrastrutture (viabilità automobilistica principale, ferrovie, elettrodotti, metanodotti, acquedotti)
 - 4 Aree di servizio di una certa rilevanza (centrali elettriche, discariche, aree sportive, nuclei di verde urbano, luoghi di culto)
 - 5 Aree produttive di una certa rilevanza (aree industriali, artigianali, commerciali, direzionali, allevamenti industriali, cave)
 - 6 Aree turistiche
 - 7 Aree prevalentemente residenziali, in cui si trovano anche servizi, attività produttive e direzionali diffuse

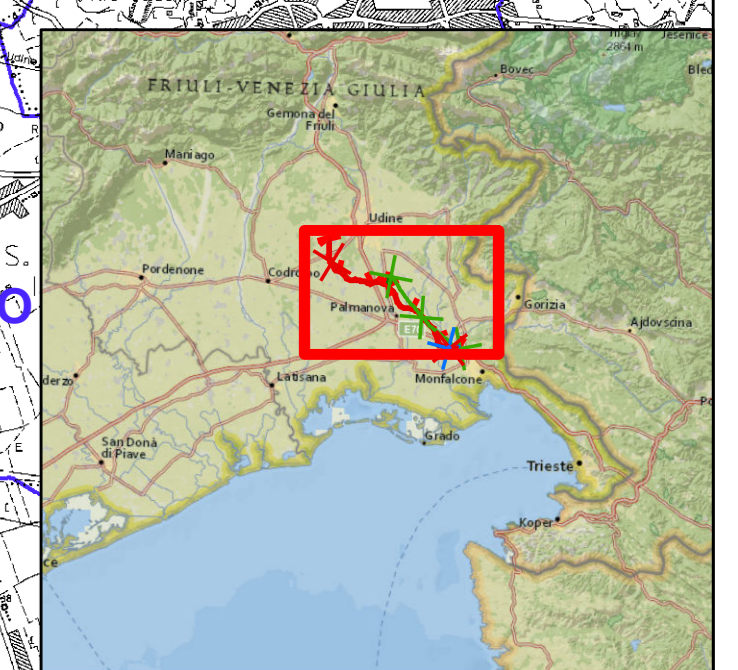

- #### Interventi in progetto
- Sostegno da realizzare
 - Sostegno parzialmente realizzato
 - Sostegno realizzato
 - Sostegni da demolire
- #### Tracciati
- Nuovo 380 kV Aereo DT
 - Nuovo 380 kV Aereo ST
 - Nuovo 220 kV Aereo ST
 - Nuovo 132 kV Aereo ST
 - Nuovo 132 kV Cavo ST
 - Demolizione 380 kV
 - Demolizione 220 kV
 - Demolizione 132 kV
- #### Stazioni
- SE Esistenti
 - SE Udine SUD
 - Maschieramento SE Udine SUD

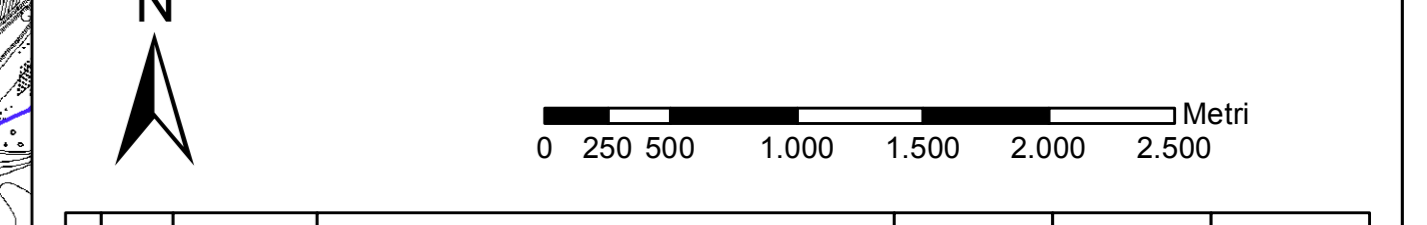

01	15/09/2015	Emissione per riformulazione istanza	L. Di Tullio	N. Rivabene	A. Laria
00	Ottobre 2008	Prima emissione	Naturstudio	S. Lorenzini	A. Molinari
N	DATA	DESCRIZIONE	ELABORATO	VERIFICATO	APPROVATO

TITOLO DEL LABORATORIO	PSRARI08013	COMPILCA DELL'ELABORATIVO	
PROGETTO	ELETTRODOTTO AEREO A 380 kV IN DOPPIA TERNA "S.E. UDINE OVEST - S.E. REDIPUGLIA" ED OPERE CONNESSE STUDIO DI IMPATTO AMBIENTALE		
REDAZIONE DAL DOC. TERNA	Carta dei valori su base urbanistica		
CLASSIFICAZIONE DI SICUREZZA			

NOME DEL FILE	SCALICAO	FORMATO	SCALA	TAVOLA
1.unb *	1300 x 841 mm	1:30.000	3.3	

Questo documento contiene informazioni di proprietà Terna S.p.A. e non va diffuso, ristampato o copiato senza permesso scritto dalla Terna S.p.A. This document contains information property of TERNA S.p.A. and it is not to be used, reprinted or copied without the written permission of TERNA S.p.A. in print.