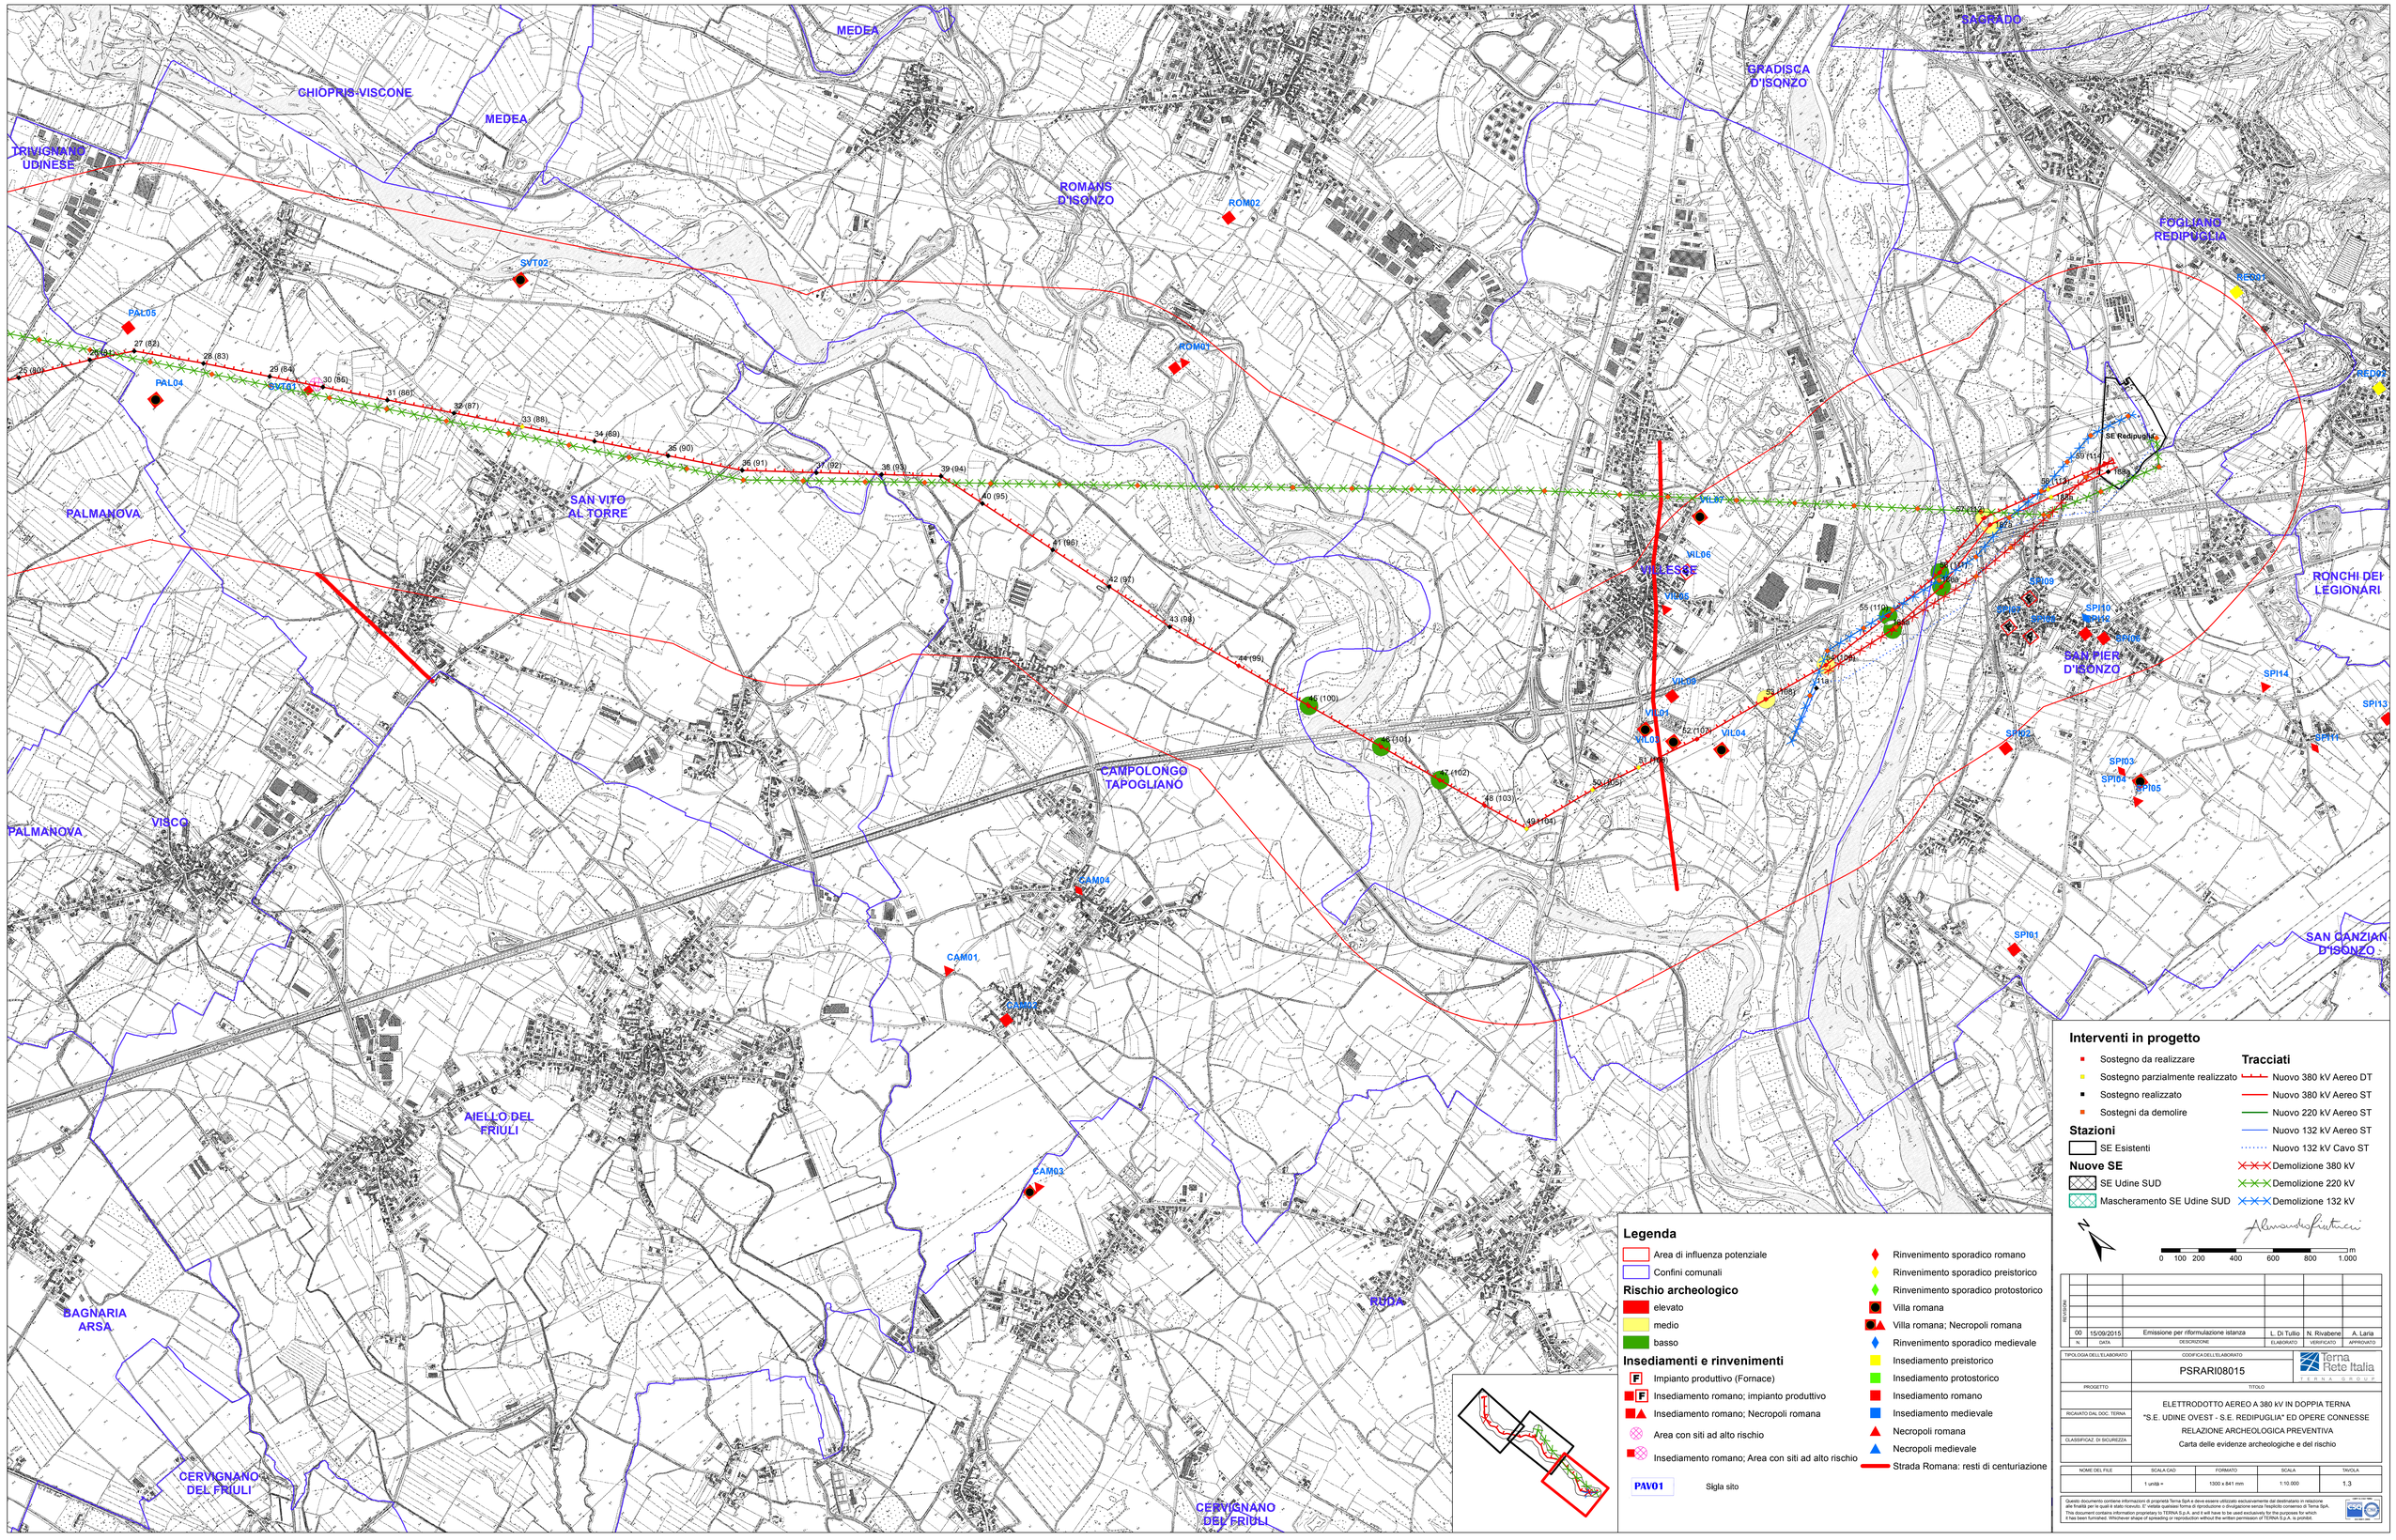

Interventi in progetto

- Sostegno da realizzare
- Sostegno parzialmente realizzato
- Sostegno realizzato
- Sostegni da demolire

Stazioni

- SE Esistenti

Nuove SE

- SE Udine SUD
- Mascheramento SE Udine SUD

Tracciati

- Nuovo 380 kV Aereo DT
- Nuovo 380 kV Aereo ST
- Nuovo 220 kV Aereo ST
- Nuovo 132 kV Aereo ST
- Nuovo 132 kV Cavo ST
- Demolizione 380 kV
- Demolizione 220 kV
- Demolizione 132 kV

N

0 100 200 400 600 800 1.000 m

Legenda

- Area di influenza potenziale
- Confini comunali

Rischio archeologico

- elevato
- medio
- basso

Insediamenti e rinvenimenti

- Impianto produttivo (Fornace)
- Insediamento romano; impianto produttivo
- Insediamento romano; Necropoli romana
- Area con siti ad alto rischio
- Insediamento romano; Area con siti ad alto rischio
- Rinvenimento sporadico romano
- Rinvenimento sporadico preistorico
- Rinvenimento sporadico protostorico
- Villa romana
- Villa romana; Necropoli romana
- Rinvenimento sporadico medievale
- Insediamento preistorico
- Insediamento protostorico
- Insediamento romano
- Insediamento medievale
- Necropoli romana
- Necropoli medievale
- Strada Romana: resti di centuriazione

PAV01 Sigla sito

REVISIONI					
00	15/09/2015	Emissione per riformulazione istanza	L. Di Tullio	N. Rivabene	A. Laria
N.	DATA	DESCRIZIONE	ELABORATO	VERIFICATO	APPROVATO

TIPOLOGIA DELL'ELABORATO	CODIFICA DELL'ELABORATO: PSRARI08015
PROGETTO	TITOLO
RICAVATO DAL DOC. TERNA	ELETTRODOTTO AEREO A 380 kV IN DOPPIA TERNA "S.E. UDINE OVEST - S.E. REDIPUGLIA" ED OPERE CONNESSE
CLASSIFICAZ. DI SICUREZZA	RELAZIONE ARCHEOLOGICA PREVENTIVA Carta delle evidenze archeologiche e del rischio

NOME DEL FILE	SCALA CAD	FORMATO	SCALA	TAVOLA
	1 unità =	1300 x 841 mm	1:10.000	1.3

Questo documento contiene informazioni di proprietà Terna SpA e deve essere utilizzato esclusivamente dai destinatari in relazione alle finalità per le quali è stato ricevuto. E' vietata qualsiasi forma di riproduzione o divulgazione senza l'esplicito consenso di Terna SpA.
This document contains information proprietary to TERNA S.p.A. and it will have to be used exclusively for the purposes for which it has been furnished. Whichever shape of spreading or reproduction without the written permission of TERNA S.p.A. is prohibit.