PIANTA QUOTA 0.00 m s.l.m
SCALA 1:50

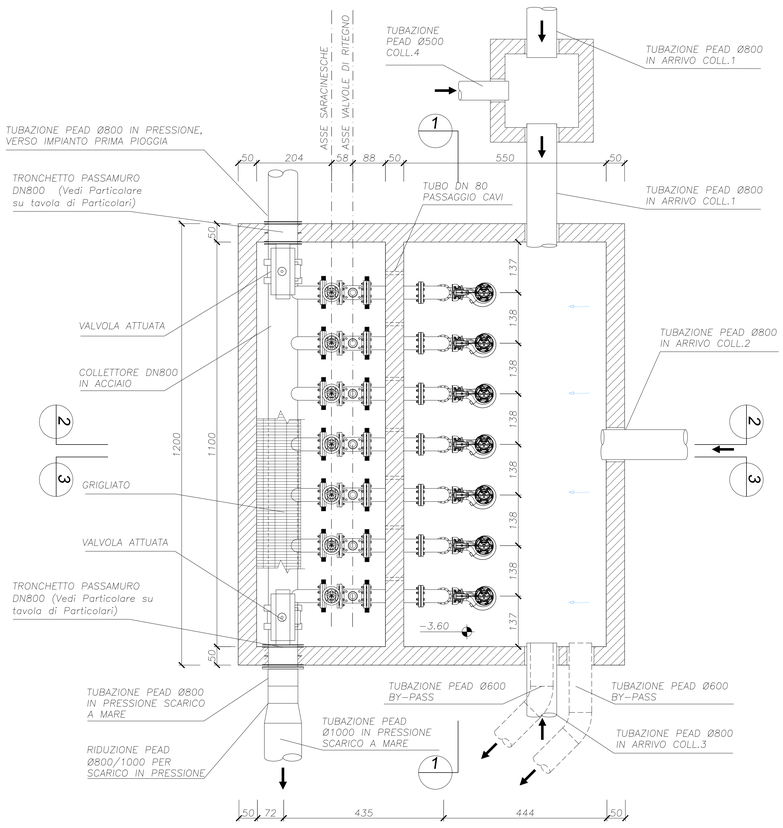

PIANTA QUOTA +2.50 m s.l.m
SCALA 1:50

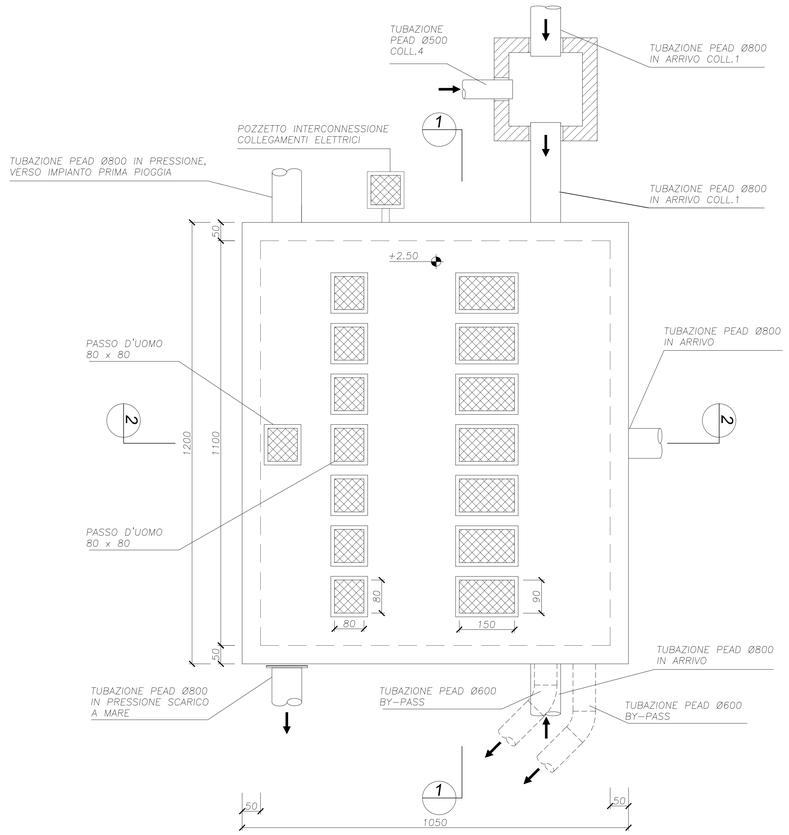

SEZIONE 3-3
SCALA 1:50

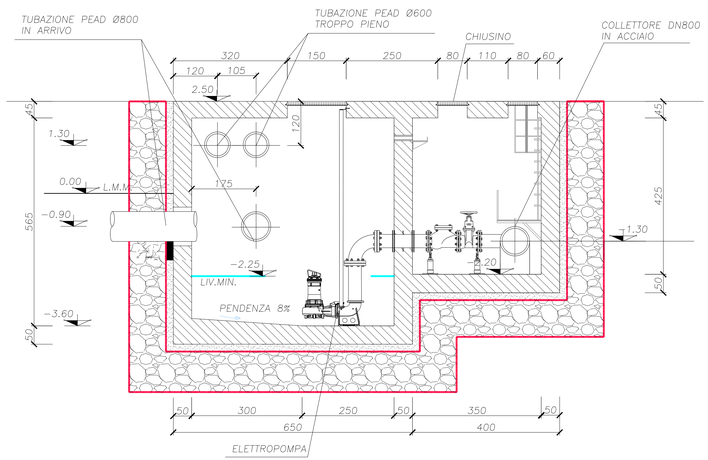

SEZIONE 1-1
SCALA 1:50

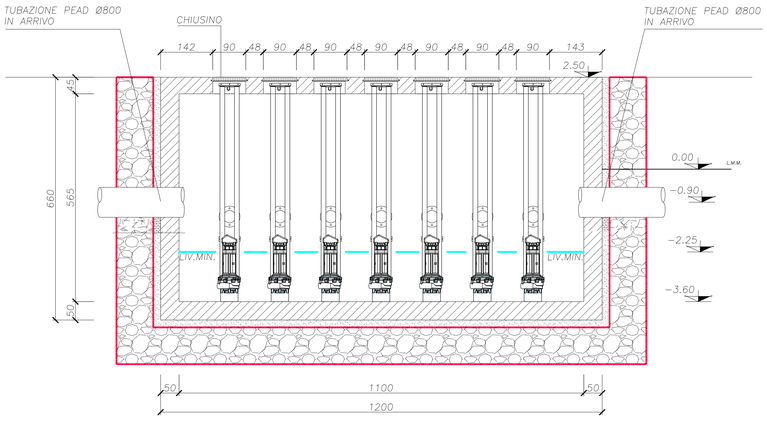

SEZIONE 2-2
SCALA 1:50

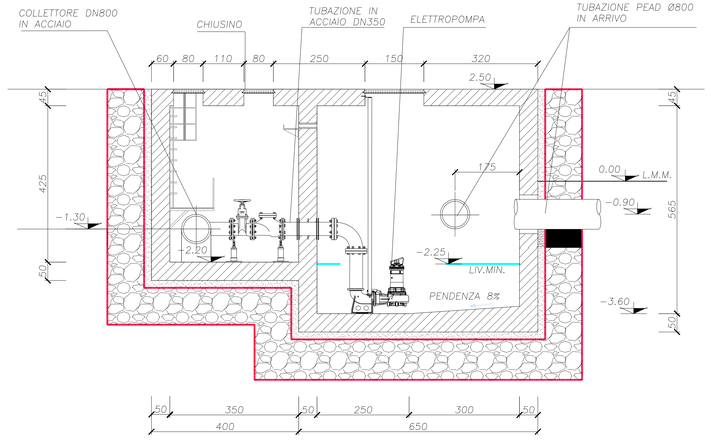

Autorità Portuale di Augusta

LAVORI DEL PRIMO STRALCIO E DEL SECONDO STRALCIO DELLA TERZA FASE DEL PORTO COMMERCIALE DI AUGUSTA - BANCHINE CONTAINERS -

IMPRESE:

Condotte S.p.A. fondata il 7 agosto 1880 (MANDATARIA) — PIACENTINI COSTRUZIONI — Cosedil (MANDANTI)

PROGETTO ESECUTIVO DI FUSIONE ED INTEGRAZIONE DEL I E II STRALCIO

REV.	DATA	EMISSIONE	RED.	VER.	APPR.
3					
2					
1	31/07/15	PRIMA REVISIONE	S. ZANLORENZI	A. MARCHIONNE	A. MULLER
0	08/11/14	PRIMA EMISSIONE	S. ZANLORENZI	A. MARCHIONNE	A. MULLER

PROGETTO	OPERA	TIPO ELAB.	N° ELAB.	REV.	SCALA
1073	1D02	P	004	B	1:1000

TITOLO ELABORATO:

IMPIANTO IDRICO E FOGNARIO

Impianto di sollevamento - Planimetria sezione e prospetti

PROGETTAZIONE:

INCO (MANDATARIA) — SIGMA INGEGNERIA s.r.l. (MANDANTE)

RESPONSABILE DEL PROCEDIMENTO: