TRAVE LONGITUDINALE 13-1-2-3-14 Banchina Nord - Concio G
Scala 1:50

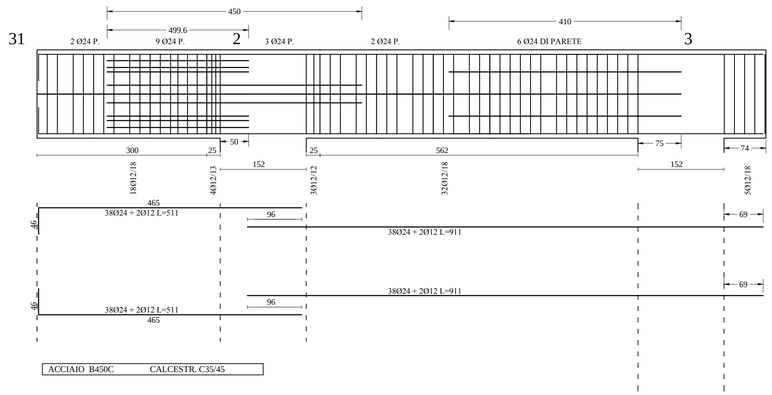

Scala 1:25

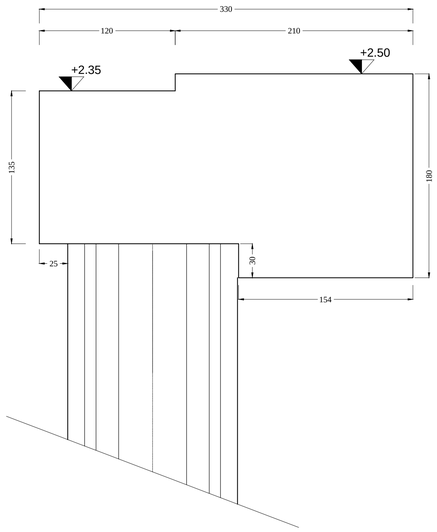

Scala 1:25

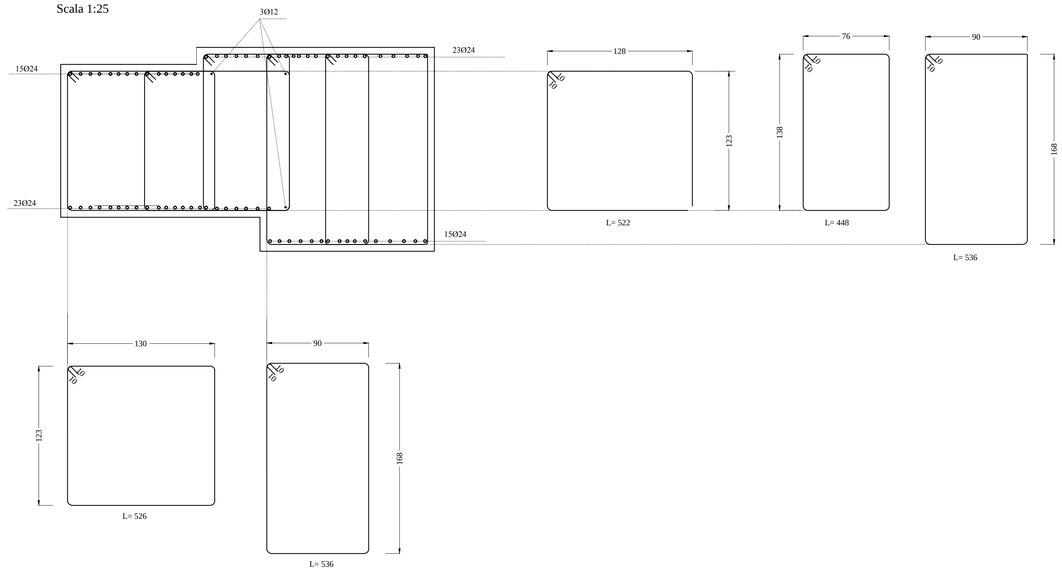

TRAVE TRASVERSALE 2-5-8-11 Banchina Nord - Concio G
Scala 1:50

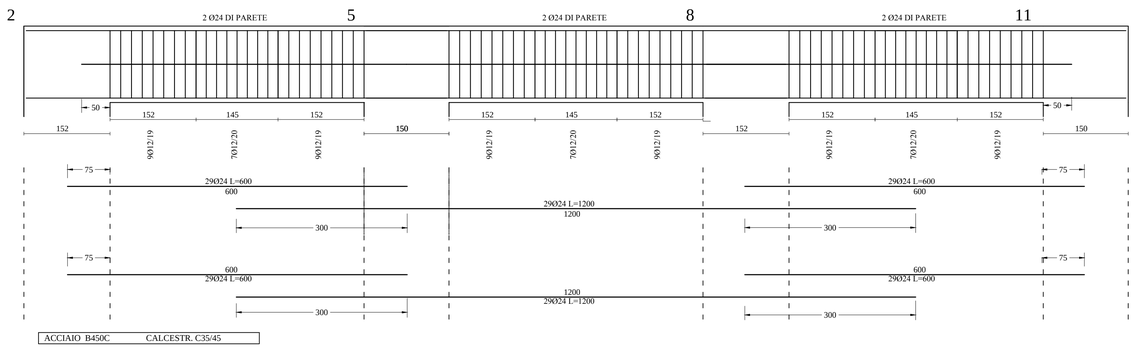

Scala 1:25

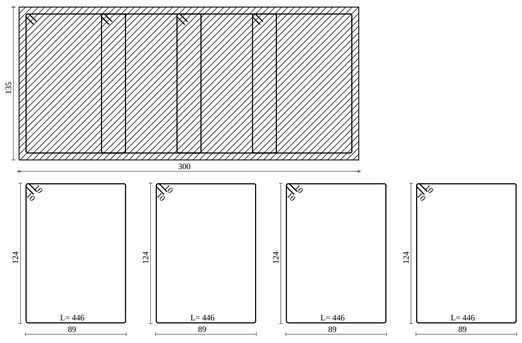

TRAVE TRASVERSALE 3-6-9-11 Banchina Nord - Concio G
Scala 1:50

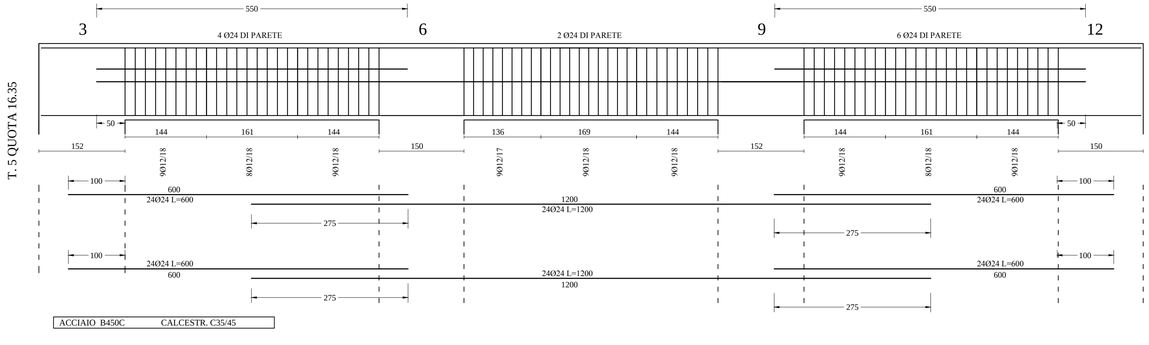

Scala 1:25

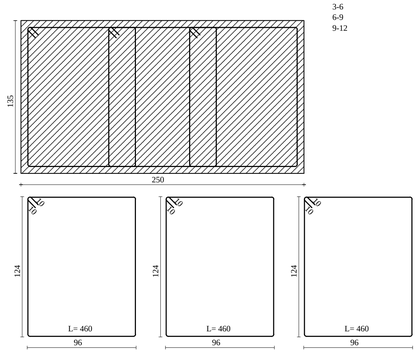

PRESCRIZIONI MATERIALI

CALCESTRUZZO
- CALCESTRUZZO A PRESTAZIONE GARANTITA (UNI EN 206-1:2006)
- CLASSE DI ESPOSIZIONE: XS3 (UNI EN 206-1, UNI 11104)
- CLASSE DI RESISTENZA: C35/45 (Rck≥45 MPa)
- CLASSE DI CONSISTENZA SLUMP: S4

ACCIAIO D'ARMATURA
-ACCIAIO PER CEMENTO ARMATO B450C CON LE SEGUENTI
CARATTERISTICHE MINIME:
LIMITE DI SNERVAMENTO fy nom = 450 N/mmq
LIMITE DI ROTTURA ft nom = 540 N/mmq
1.15≤(ft / fy)k≤1.35 (fymisurato/fynom)≤1.25 Allungamento (Agt)k≥7.5 %

Autorità Portuale di Augusta

LAVORI DEL PRIMO STRALCIO E DEL SECONDO STRALCIO DELLA TERZA FASE DEL PORTO COMMERCIALE DI AUGUSTA - BANCHINE CONTAINERS -

IMPRESE:

Condotte s.p.a. Fondata il 7 aprile 1880 (MANDATARIA)
PIACENTINI COSTRUZIONI (MANDANTI)
Cosedil spa (MANDANTI)

PROGETTO ESECUTIVO DI FUSIONE ED INTEGRAZIONE DEL I E II STRALCIO

REV.	DATA	EMISSIONE	RED.	VER.	APPR.
3					
2					
1					
0	08111 4	PRIMA EMISSIONE	V.LONGO	D.RIGOGLIOSO	F.GIORDANO

PROGETTO	OPERA	TIPO ELAB.	N° ELAB.	REV.	SCALA:
1073	IM01	S	030	A	VARIE

TITOLO ELABORATO:

OPERE A MARE

BANCHINE

Impalcato banchina operativa Sud - Concio G - Armature travi - Tav. 2 di 2

PROGETTAZIONE:
INCO (MANDATARIA)
Dott. Ing. Aldo Miller — ORDINE INGEGNERI ROMA N° 12281
SIGMA INGEGNERIA s.r.l. — Via Nino Martoglio 20/15, 90143 PALERMO, Tel. 091/6254142 - Fax 091/6079079, C.F. e P.IVA 05803310826, e-mail: sigmaingr@gmail.com
(MANDANTE)

RESPONSABILE DEL PROCEDIMENTO: