


CONFINAMENTO COLMATA TRATTO 2 - SEZIONE TIPO 9 DA PROG. 637.00 m A PROG. 782.60 m CONFIGURAZIONE FINALE

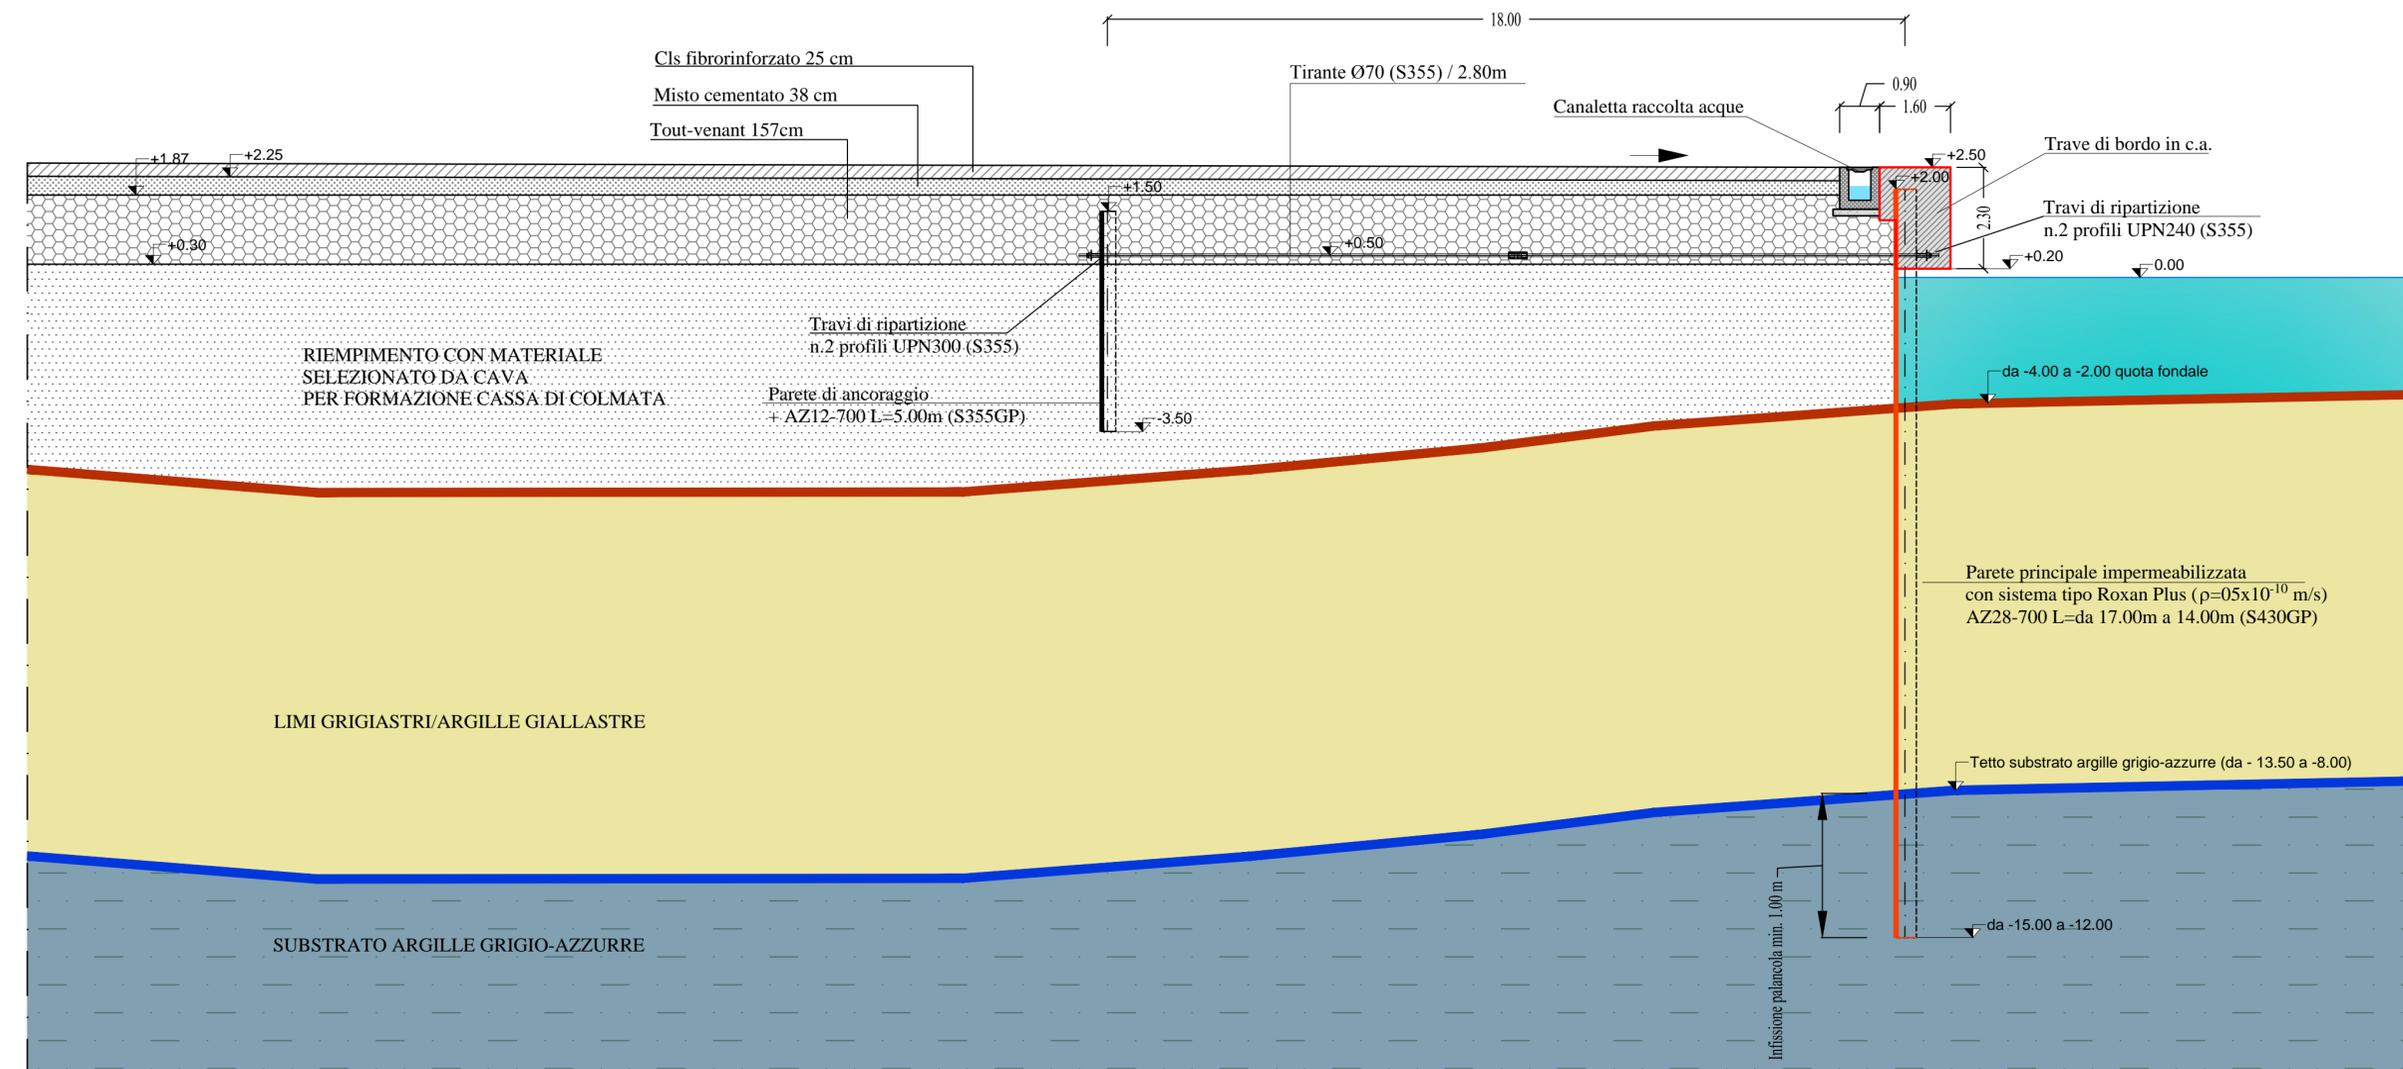

Autorità Portuale di Augusta

LAVORI DEL PRIMO STRALCIO E DEL SECONDO STRALCIO DELLA TERZA FASE DEL PORTO COMMERCIALE DI AUGUSTA - BANCHINE CONTAINERS -

IMPRESE:



Condotte S.p.A.
Fondata il 7 aprile 1880
(MANDATARIA)



(MANDANTI)

PROGETTO ESECUTIVO DI FUSIONE ED INTEGRAZIONE DEL I E II STRALCIO

3					
2					
1					
0	081114	PRIMA EMISSIONE		C.CARONIA	D.RIGIOLIOSO
REV.	DATA	EMISSIONE		RED.	VER.

PROGETTO	OPERA	TIPO ELAB.	N° ELAB.	REV.	SCALA:
1073	OM01	W	009	A	1:100

TITOLO ELABORATO: **OPERE A MARE BANCHINE**
 Confinamento colmata - Sezione tipo 9

PROGETTAZIONE:



Dott. Ing. Aldo Muzi
ORDINE INGEGNERI ROMA N° 4998
(MANDATARIA)



SIGMA INGEGNERIA s.r.l.
Via della Libertà, 201/A
00143 PALERMO
Tel. 091505742 - Fax 091507909
C.F. e P.A. 0263016425
e-mail: sigmaingegneria@gmail.com
(MANDANTE)

RESPONSABILE DEL PROCEDIMENTO:
Geom. Venerando Toscano