



Sez. tipo 6 e 7			
Descrizione elemento	n.	L [m]	i [m]
Palancola tipo AZ 17-700	58	6,00	0,70

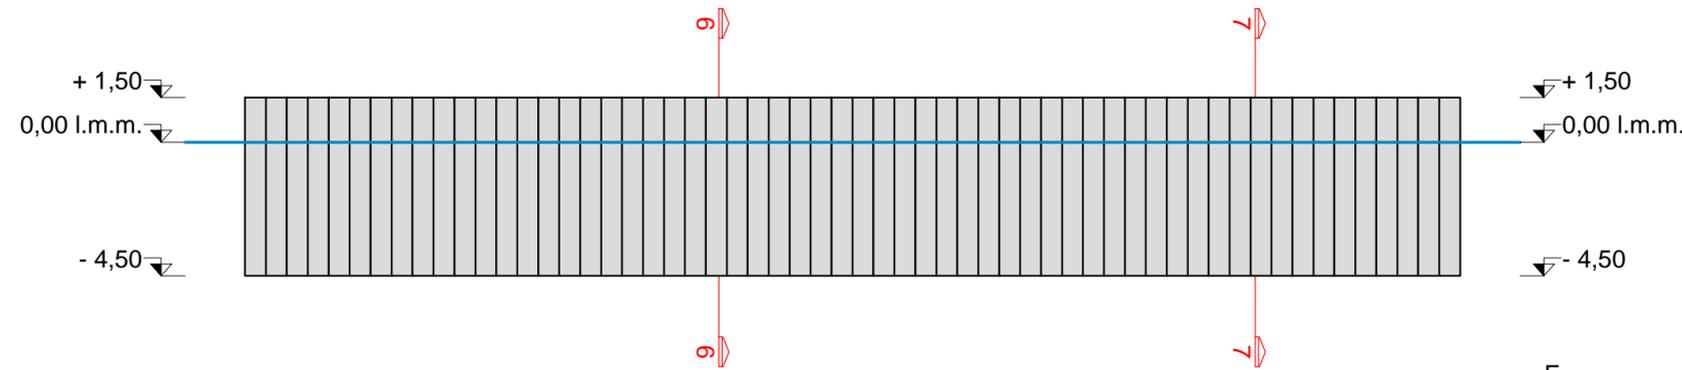

Sezione E₉-E₁₀

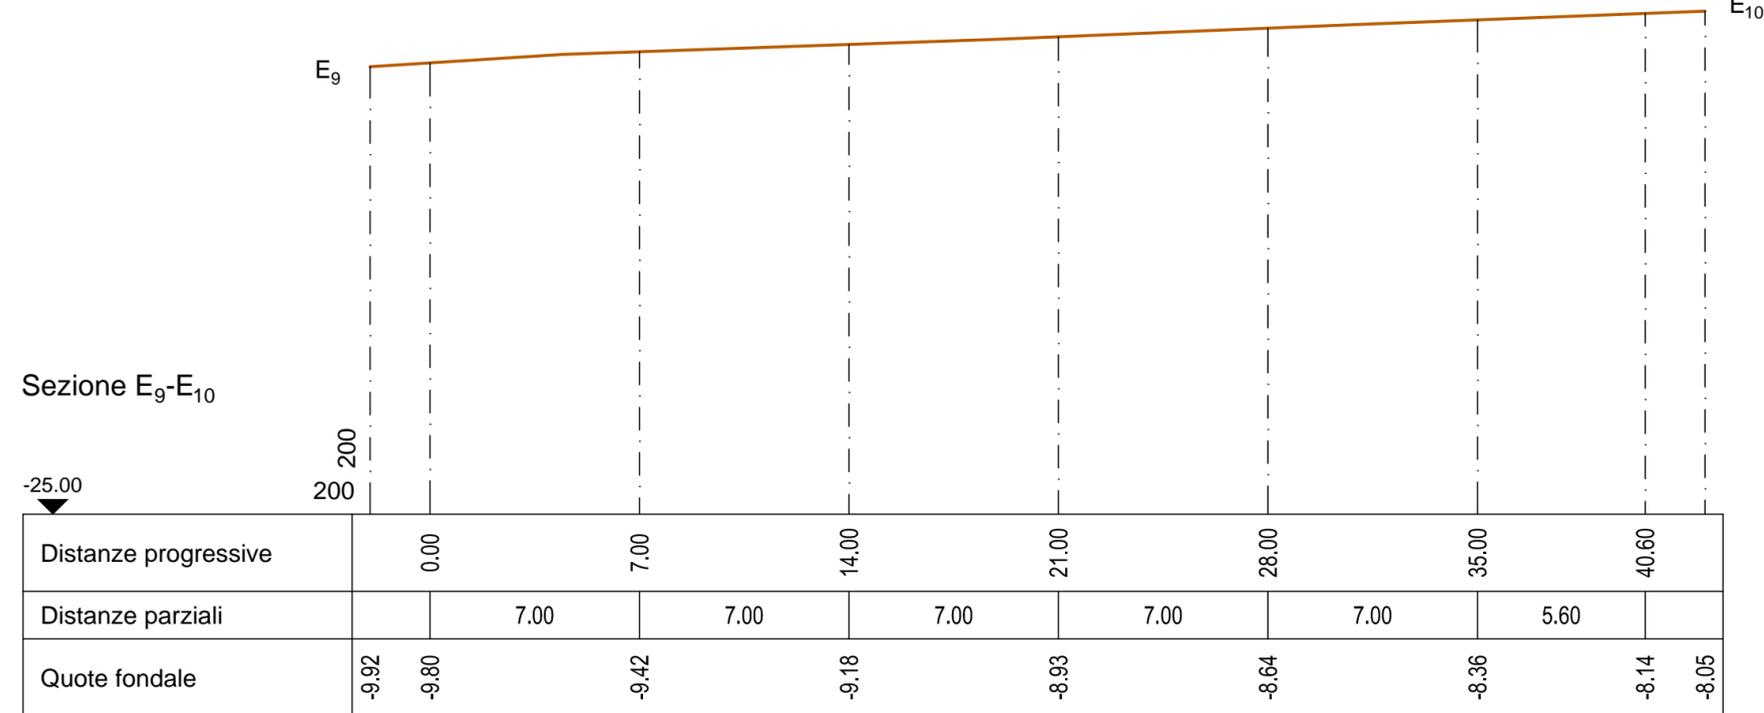

Autorità Portuale di Augusta

**LAVORI DEL PRIMO STRALCIO E DEL SECONDO STRALCIO
DELLA TERZA FASE DEL PORTO COMMERCIALE DI AUGUSTA
- BANCHINE CONTAINERS -**

IMPRESE:



Condotte S.p.A.
Fondata il 7 aprile 1880
(MANDATARIA)

**PIACENTINI
COSTRUZIONI** spa



Cosedil spa
(MANDANTI)

PROGETTO ESECUTIVO DI FUSIONE ED INTEGRAZIONE DEL I E II STRALCIO

3						
2						
1						
0	081114	PRIMA EMISSIONE		C. CARONIA	D. RIGOGLIOSO	F. GIORDANO
REV.	DATA	EMISSIONE	RED.	VER.	APPR.	

PROGETTO	OPERA	TIPO ELAB.	N° ELAB.	REV.	SCALA:
1073	OM01	Z	014	A	1:200

TITOLO ELABORATO:

**OPERE A MARE
BANCHINE**

Palancolato di ancoraggio confinamento colmata - tratto 4 - Sezione longitudinale E9-E10

PROGETTAZIONE:

INCO



(MANDATARIA)

SIGMA INGEGNERIA s.r.l.
Via della Libertà, 201/A
90143 PALERMO
Tel. 091/6254742 - Fax 091/307909
C.F. e P.IVA 02639310826
e-mail: sigmaingrsr@gmail.com



(MANDANTE)

RESPONSABILE DEL PROCEDIMENTO:
Geom. Venerando Toscano