



Sez. tipo 8			
Descrizione elemento	n.	L [m]	i [m]
Palancola tipo AZ 12-700	192	4,00	0,70

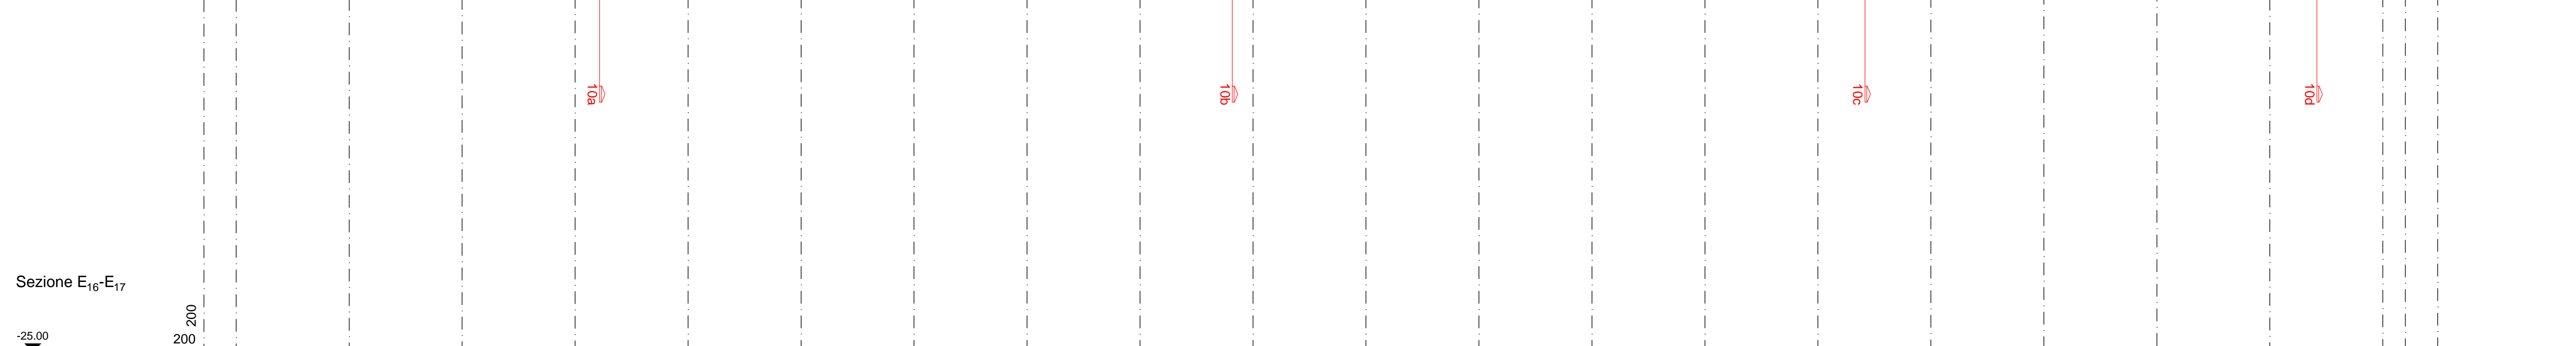

Distanze progressive	0,00	7,00	14,00	21,00	28,00	35,00	42,00	49,00	56,00	63,00	70,00	77,00	84,00	91,00	98,00	105,00	112,00	119,00	126,00	133,00	134,40	
Distanze parziali		7,00	7,00	7,00	7,00	7,00	7,00	7,00	7,00	7,00	7,00	7,00	7,00	7,00	7,00	7,00	7,00	7,00	7,00	7,00	1,40	
Quote fondale	-1,96	-1,92	-1,80	-1,68	-1,55	-1,50	-1,50	-1,50	-1,50	-1,50	-1,50	-1,50	-1,50	-1,50	-1,50	-1,44	-1,04	-0,64	-0,25	0,15	0,23	0,34

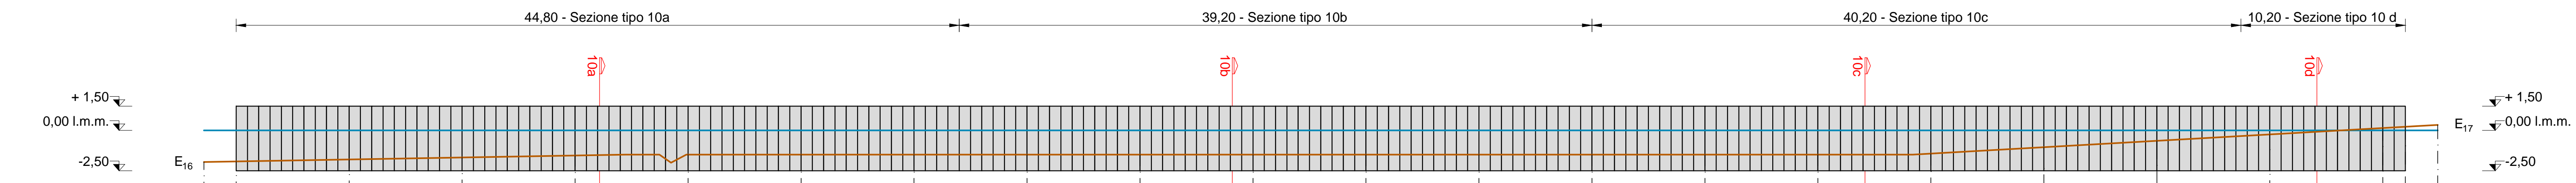

LAVORI DEL PRIMO STRALCIO E DEL SECONDO STRALCIO DELLA TERZA FASE DEL PORTO COMMERCIALE DI AUGUSTA - BANCHINE CONTAINERS -

IMPRESSE:

Condotte S.p.A. (MANDATARIA) PIACENTINI COSTRUZIONI spa (MANDANTI) Cosedil spa (MANDANTI)

PROGETTO ESECUTIVO DI FUSIONE ED INTEGRAZIONE DEL I E II STRALCIO

3						
2						
1						
0	081114	PRIMA EMISSIONE		C. CARONIA	D. RIGOGLIOSO	E. GIORDANO
REV.	DATA	EMISSIONE		RED.	VER.	APPR.
1	073	OM01	Z	017	A	SCALA: 1:200

TITOLO ELABORATO: **OPERE A MARE BANCHINE**

Palancolato di ancoraggio confinamento colmata - tratti 1 -Sezioni longitudinali - E16-E17

PROGETTAZIONE:

INCO (MANDATARIA) SIGMA INGEGNERIA s.r.l. (MANDANTE)

RESPONSABILE DEL PROCEDIMENTO:
Geom. Venerando Toscano