


Tratto F <sub>2</sub> -G <sub>1</sub>			
Descrizione elemento	n.	L [m]	i [m]
Palancola tipo Larssen 720	129	5,00	0,75
Gargame tipo LV Omega	1	5,00	-

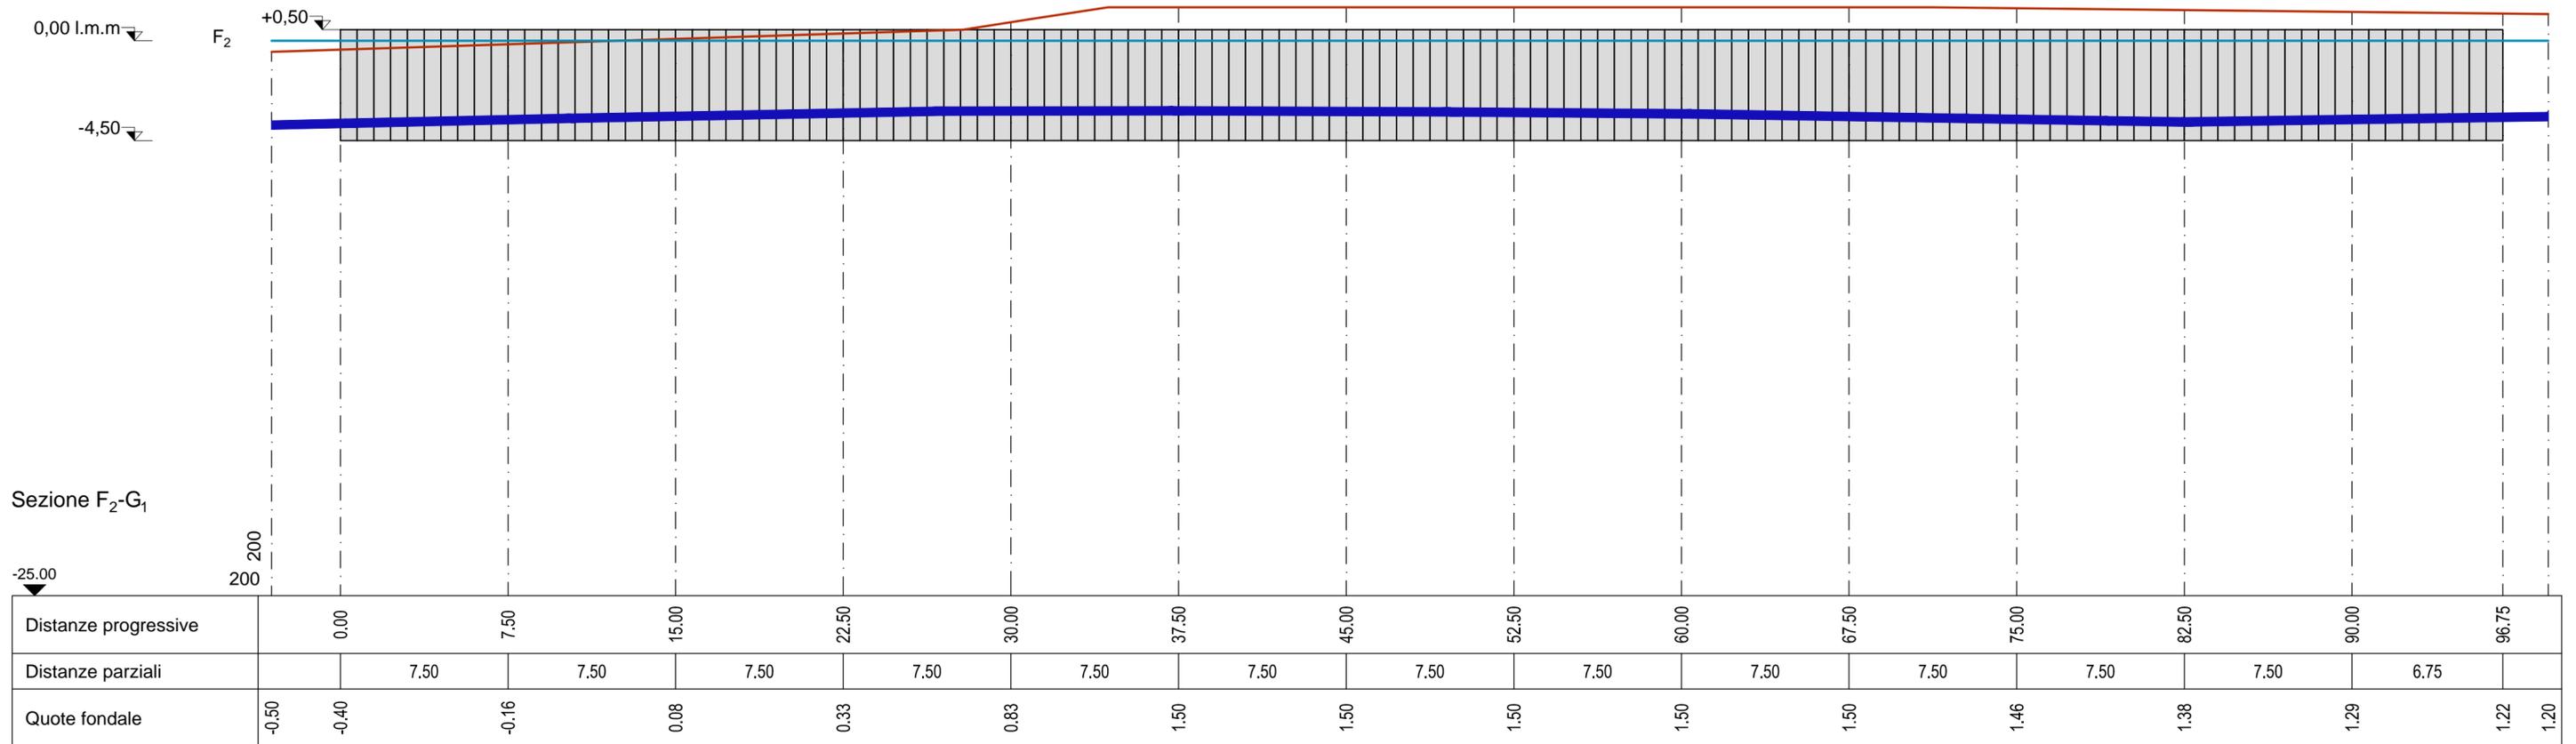

Autorità Portuale di Augusta

**LAVORI DEL PRIMO STRALCIO E DEL SECONDO STRALCIO DELLA TERZA FASE DEL PORTO COMMERCIALE DI AUGUSTA - BANCHINE CONTAINERS -**

IMPRESE:



**Condotte** S.p.A.  
Fondata il 7 aprile 1880



(MANDATARIA)

(MANDANTI)

**PROGETTO ESECUTIVO DI FUSIONE ED INTEGRAZIONE DEL I E II STRALCIO**

3						
2						
1						
0	081114	PRIMA EMISSIONE			C. CARONIA	D. RIGOGLIOSO
REV.	DATA	EMISSIONE	RED.	VER.	APPR.	
	1073	OM01	Z	018	A	SCALA: 1:200

TITOLO ELABORATO:  
**OPERE A MARE**  
**BANCHINE**  
Confinamento colmata a terra - Sezione longitudinale F2-G1

PROGETTAZIONE:



(MANDATARIA)

(MANDANTE)

RESPONSABILE DEL PROCEDIMENTO:  
**Geom. Venerando Toscano**