




ANCORAGGIO TIRANTI PALANCOLA DI CONTRASTO
VISTA IN PIANTA
Scala 1:20

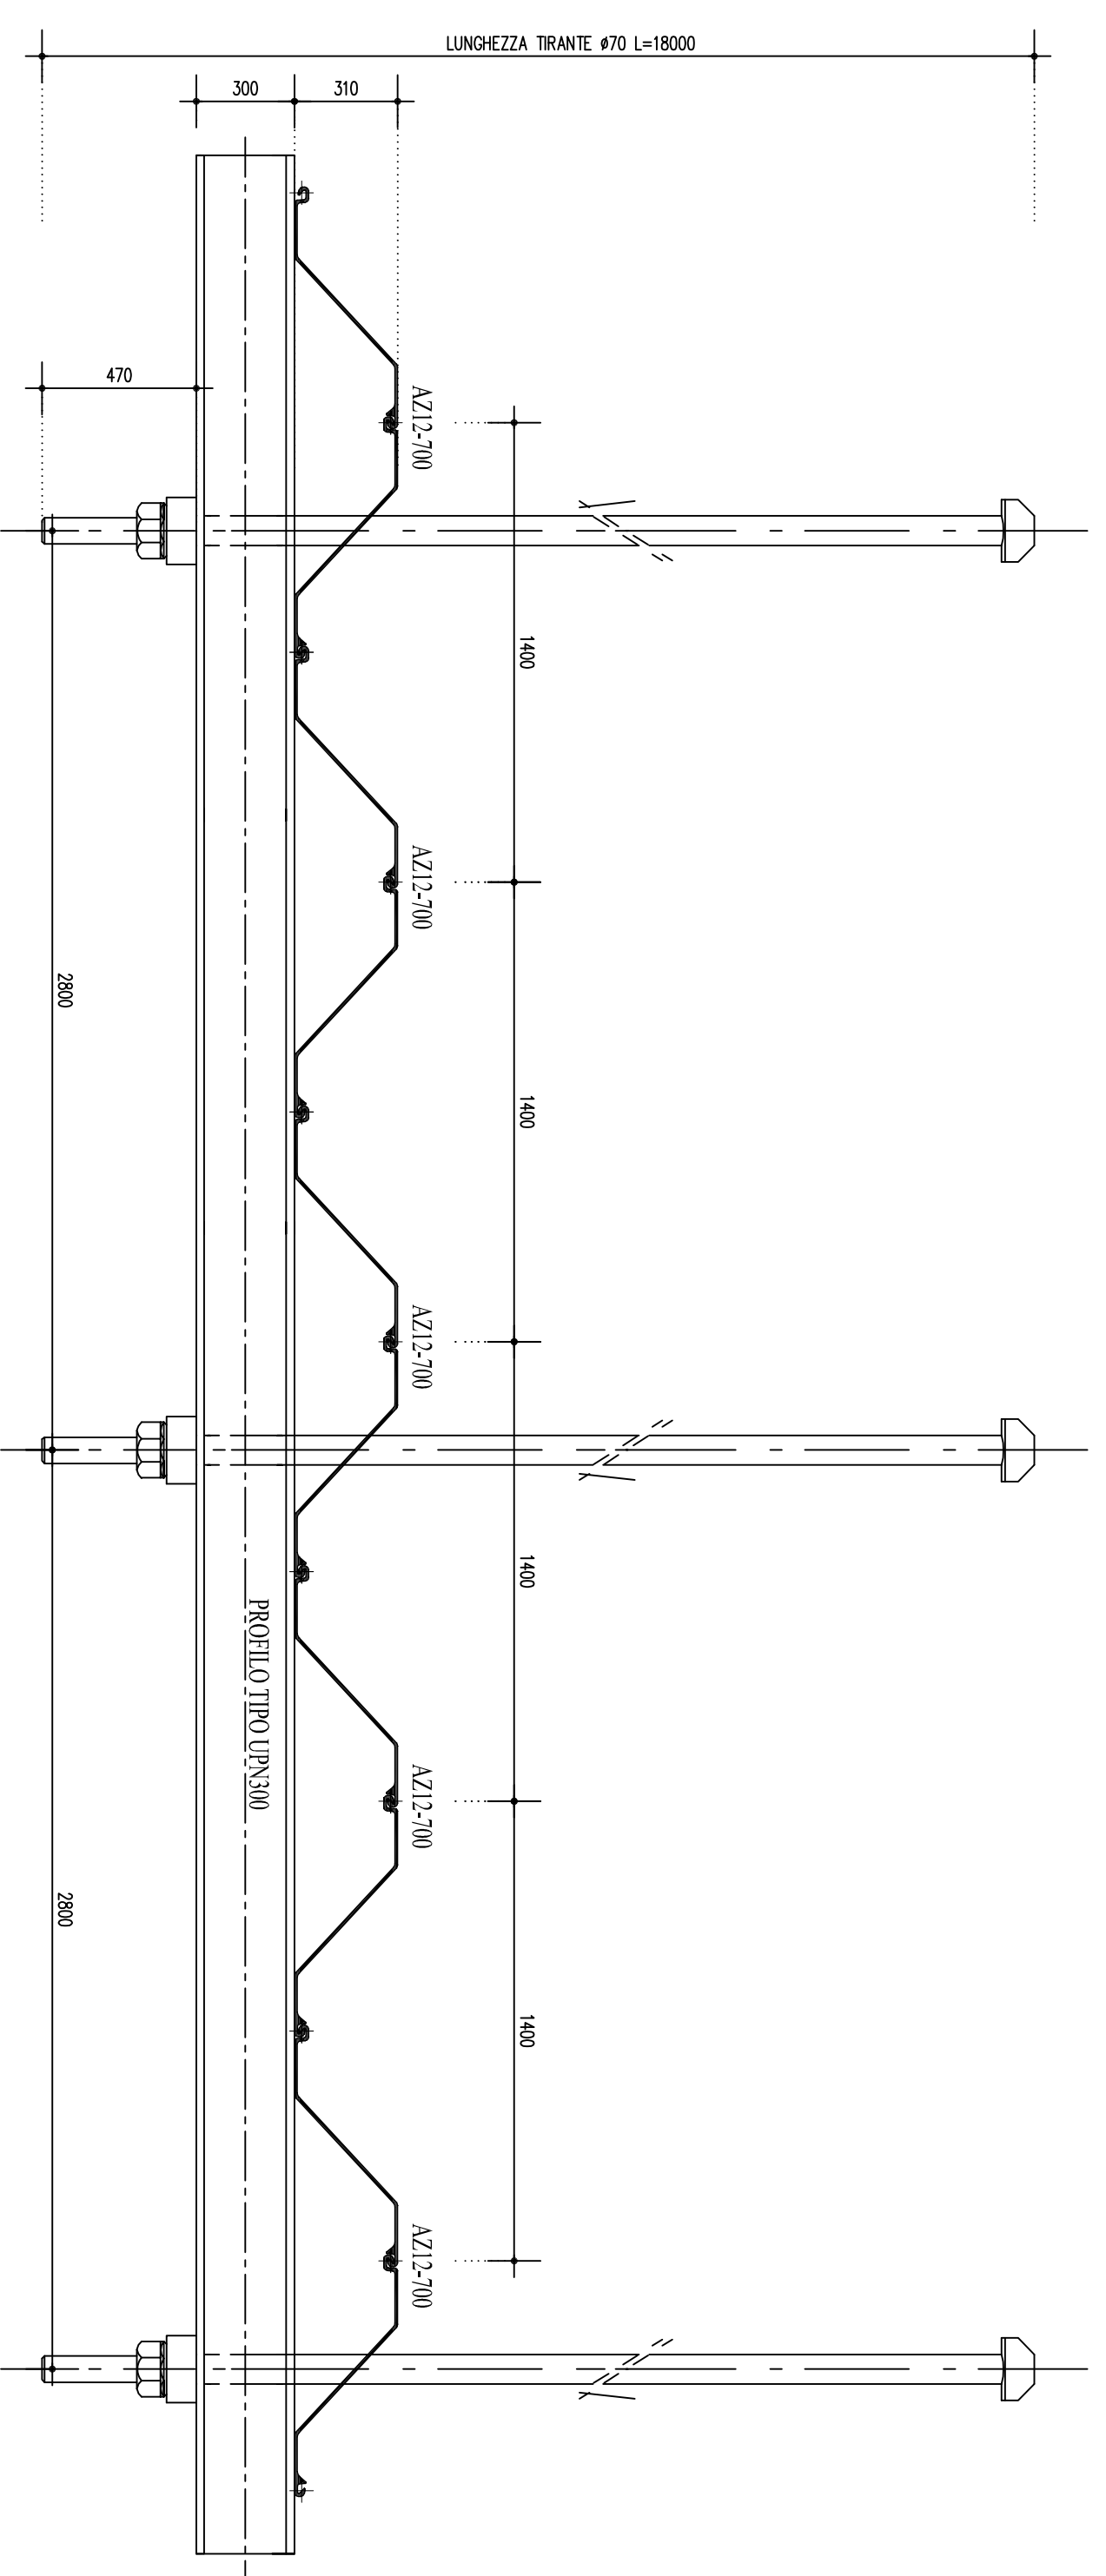


ANCORAGGIO TIRANTI PALANCOLA DI CONTRASTO
VISTA FRONTALE
Scala 1:20

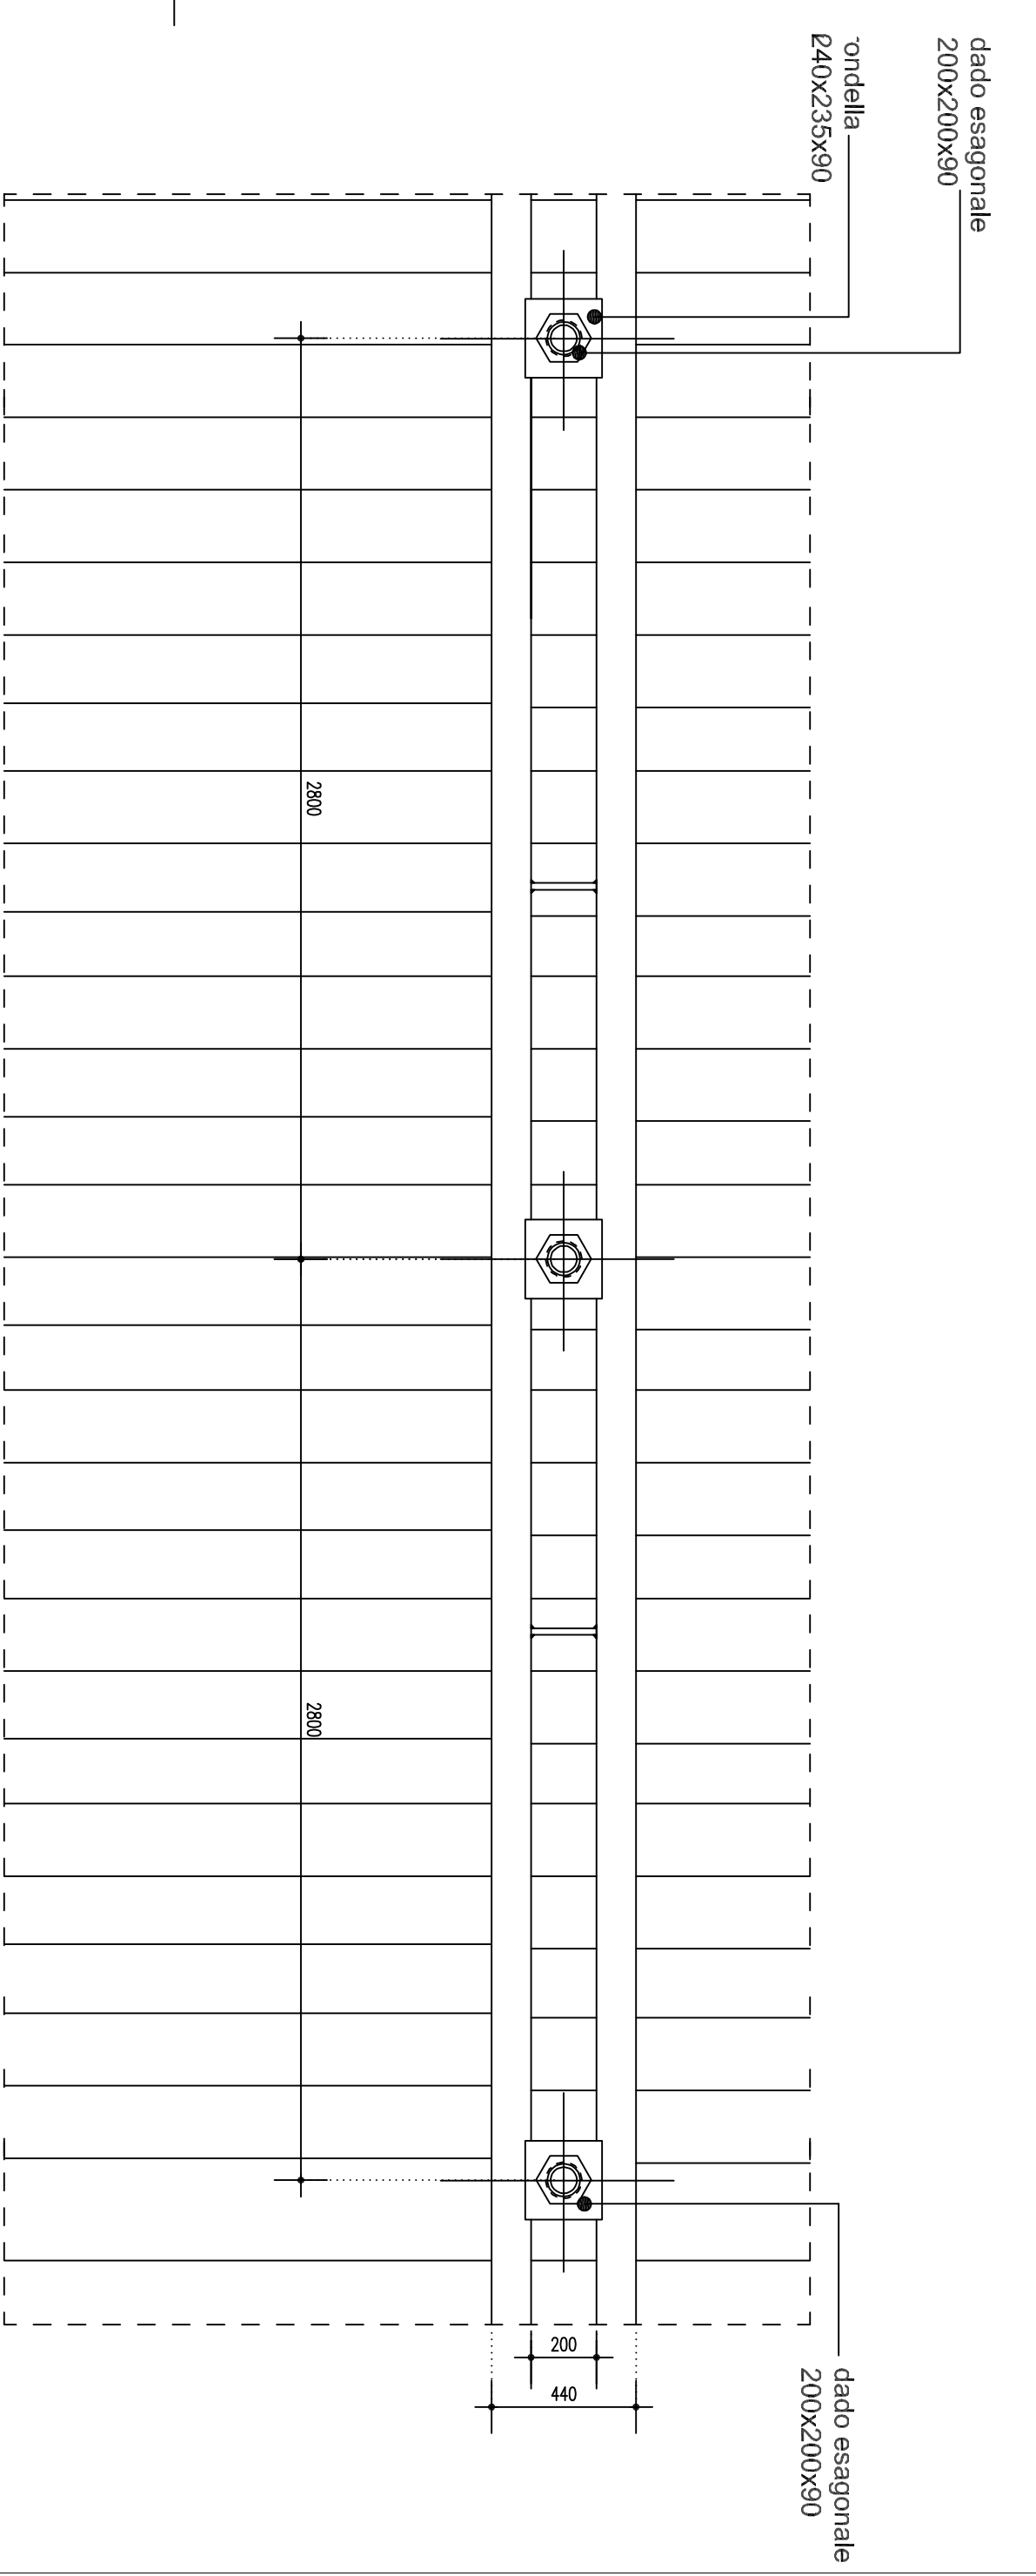


PIANTA D'INSEME 1:10

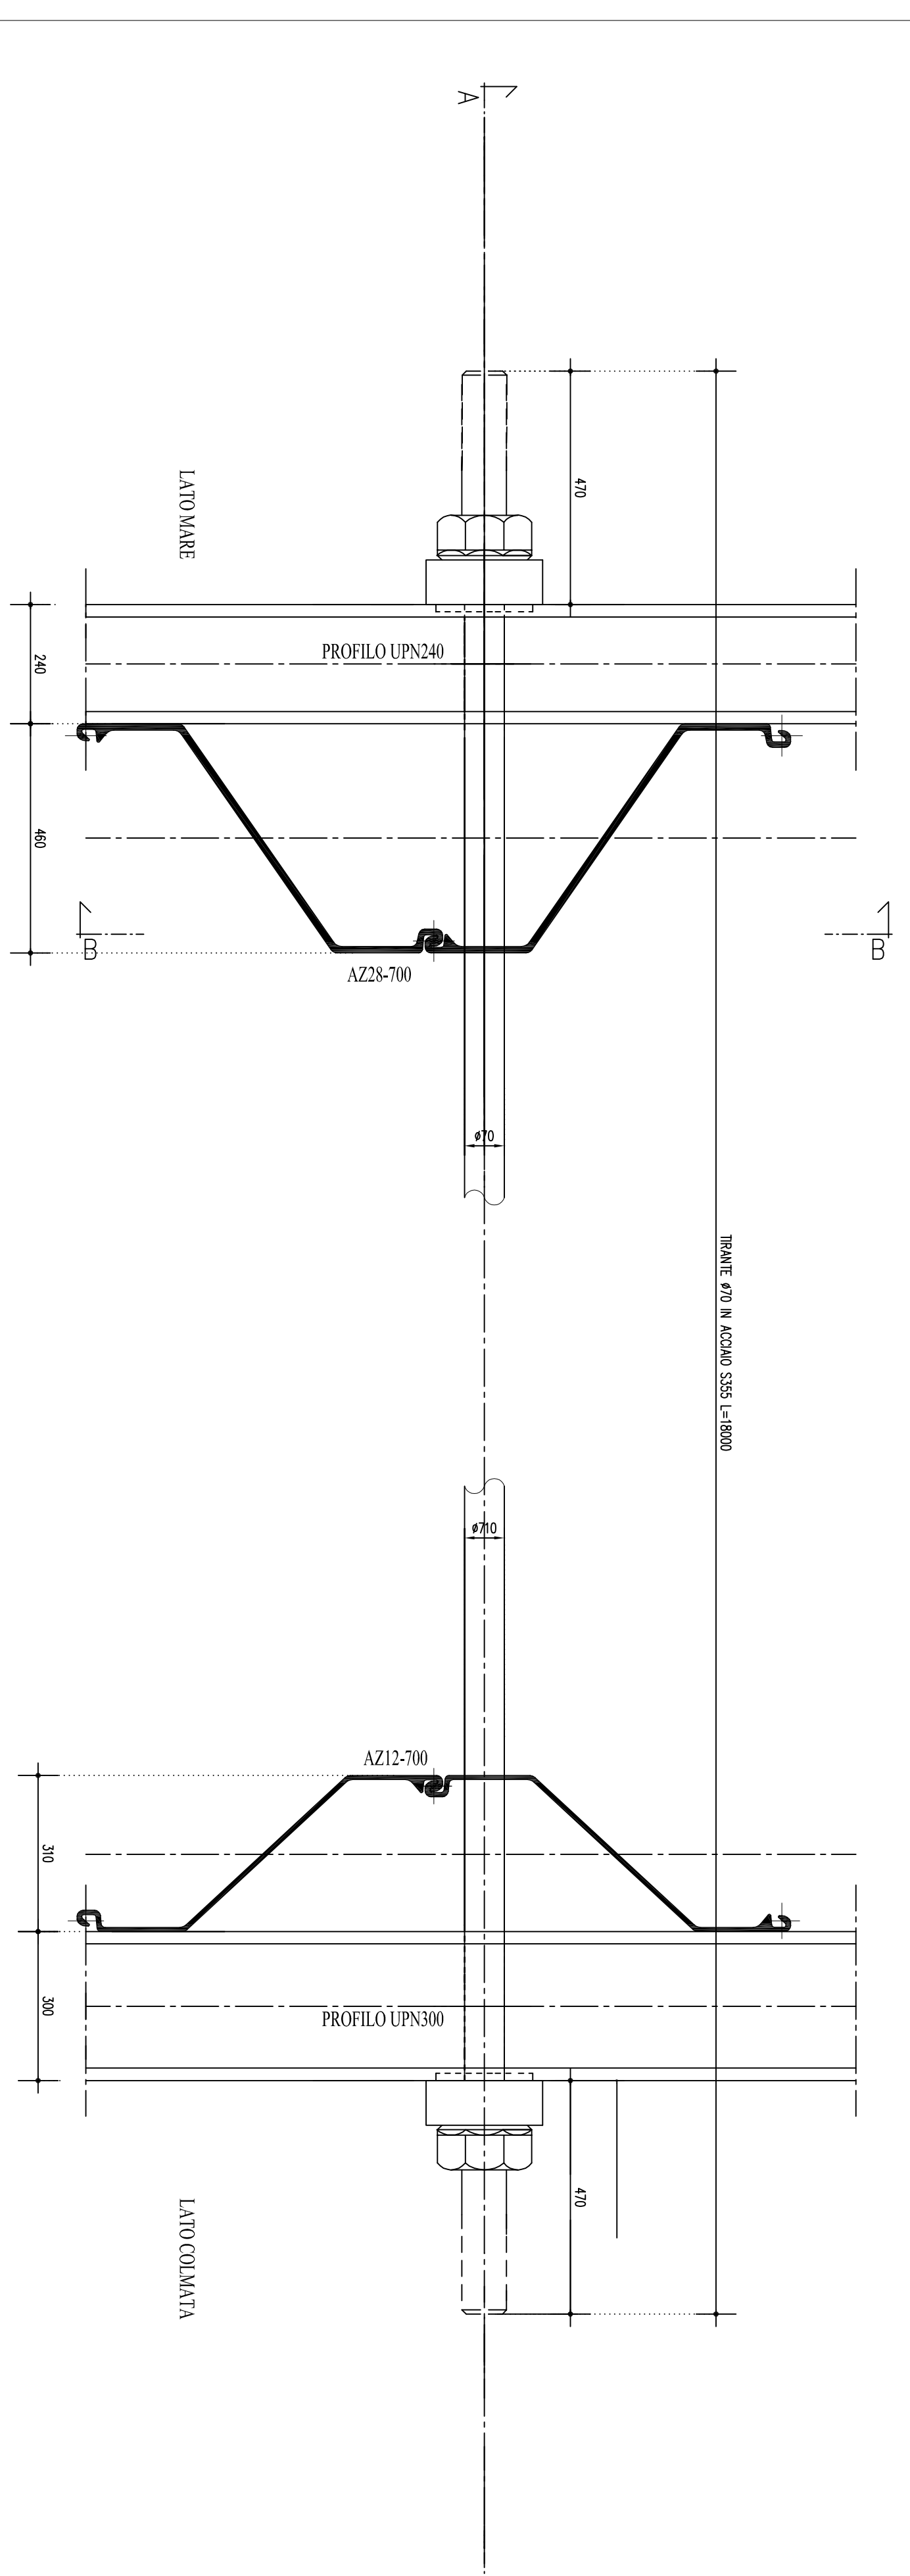

SEZIONE A-A 1:10

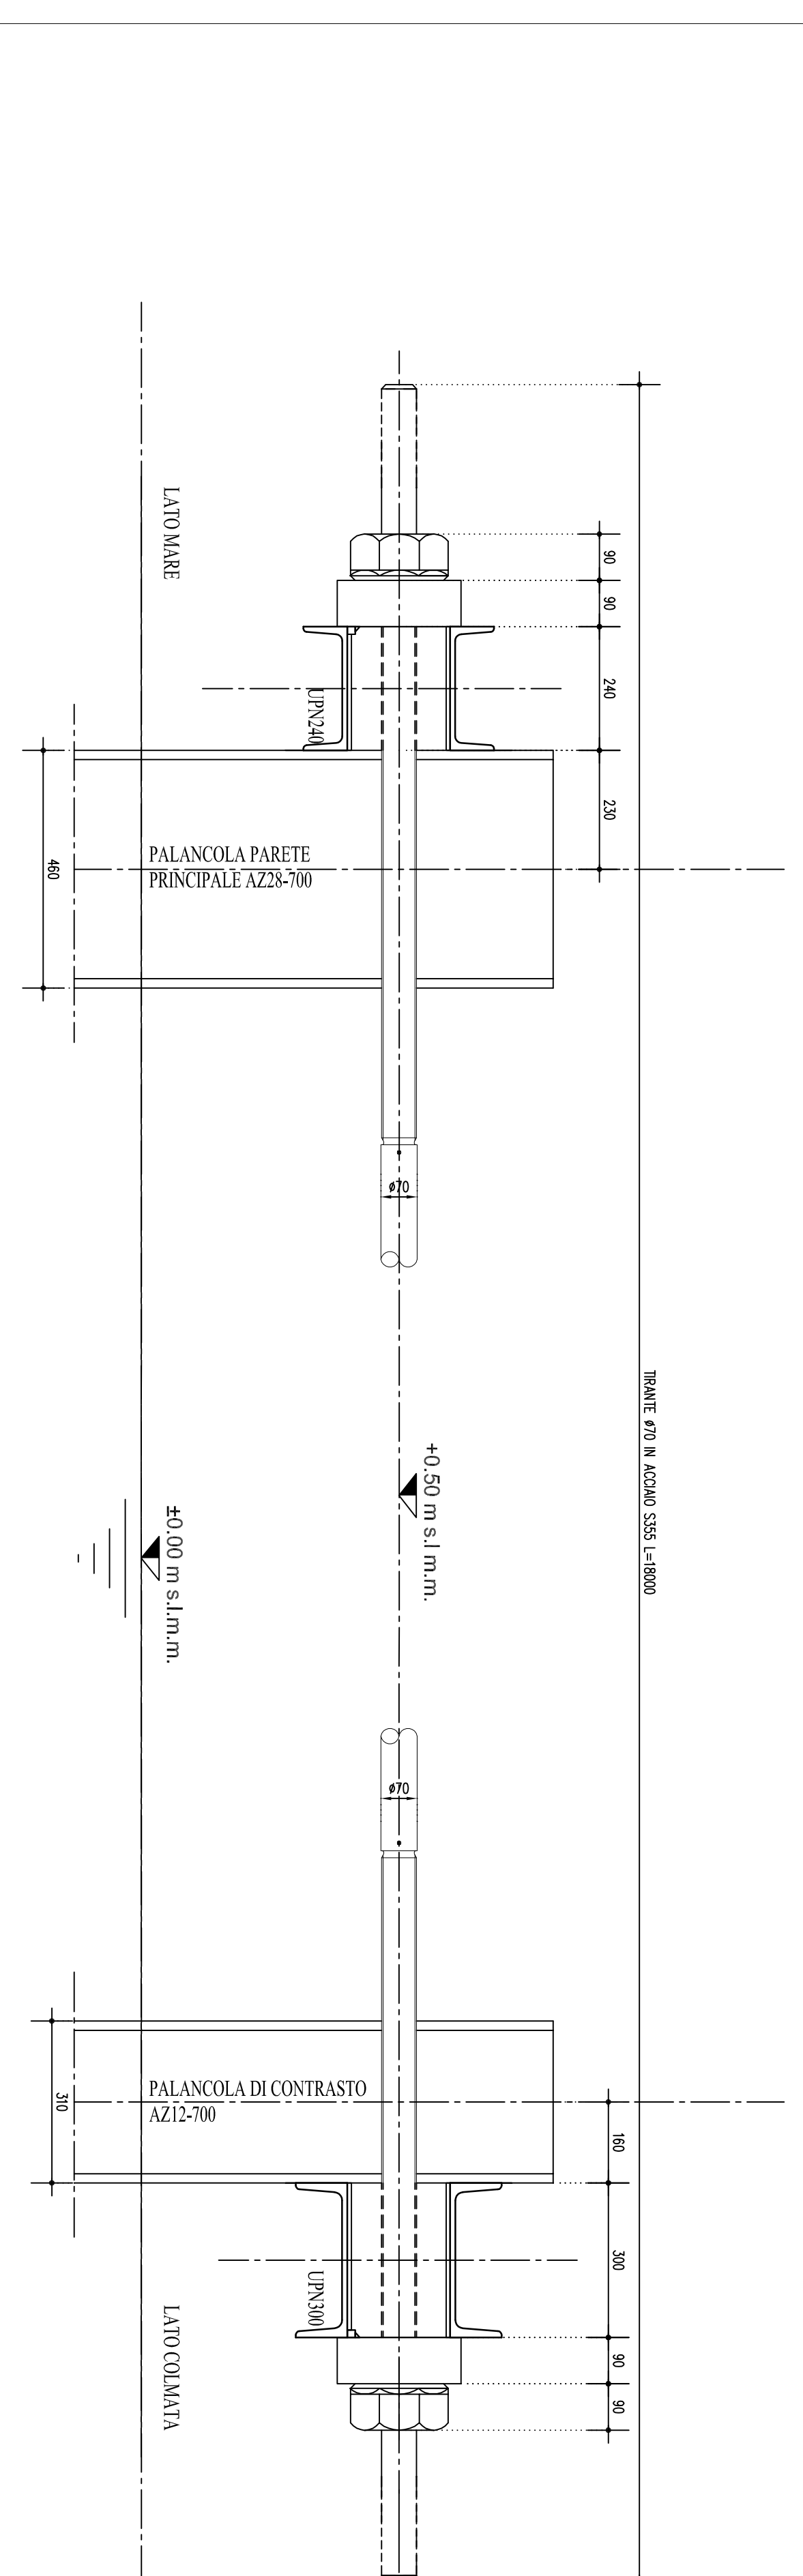

PARTICOLARE TIRANTE 1:10

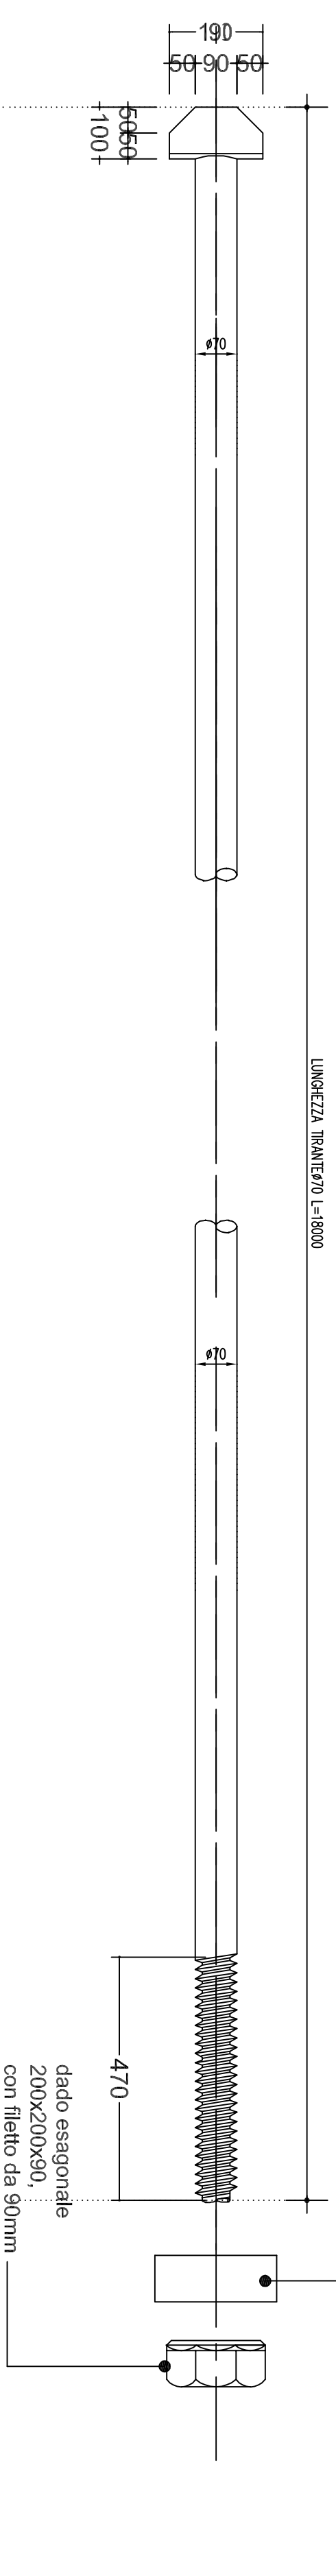

Autorità Portuale di Augusta

LAVORI DEL PRIMO STRALCIO E DEL SECONDO STRALCIO
DELLA TERZA FASE DEL PORTO COMMERCIALE DI AUGUSTA
- BANCHINE CONTAINERS -

IMPRESA: **Condotte s.p.a.** **PACENTINI COSTRUZIONI** **Cosedil s.p.a.**
(MANDATARIA) (MANDANT)

PROGETTO ESECUTIVO DI FUSIONE ED INTEGRAZIONE DEL I E II STRALCIO

REV.	DATA	DESCRIZIONE	EMISSORE	N° ELAB.	REV.	VER.	APPROV.
0	01/11/11	PRIMA EMISSIONE	S	015	A		
1	01/07/13	OPERA	S	015	A		
2							
3							

TITOLO LAVORATO: OPERE A MARE PIAZZALI

Tratto 2 - Elementi di connessione tiranti in barre palancola-palancola

PROGETTAZIONE: **INGEO** **ING. VINCENZO MANTAVI**
RESPONSABILE DEL PROCEMENTO: **Geom. Veneranda Tocco**

CARATTERISTICHE MATERIALI	SS5
Acciaio per tiranti (dilat.)	SS5
Acciaio per giunti e piastre (inerti inibiti)	SS5
Acciaio per palancone parete principale-AZ25-700	SS50CP
Acciaio per palancone parete di contrasto-AZ12-700	SS50CP
Acciaio per carpenteria in acciaio	SS5