ANCORAGGIO TIRANTI PALANCOLA DI CONTRASTO
VISTA IN PIANTA
scala 1:20

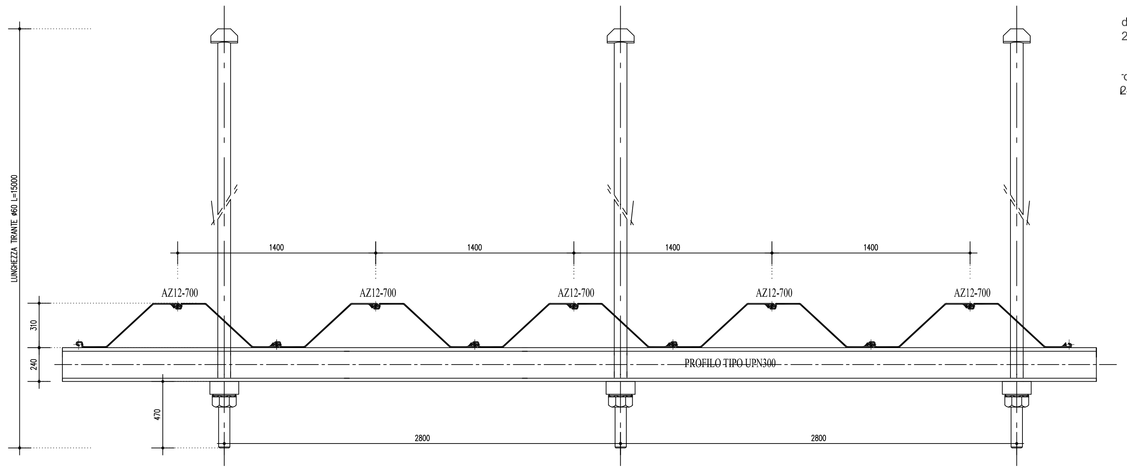

ANCORAGGIO TIRANTI PALANCOLA DI CONTRASTO
VISTA FRONTALE
scala 1:20

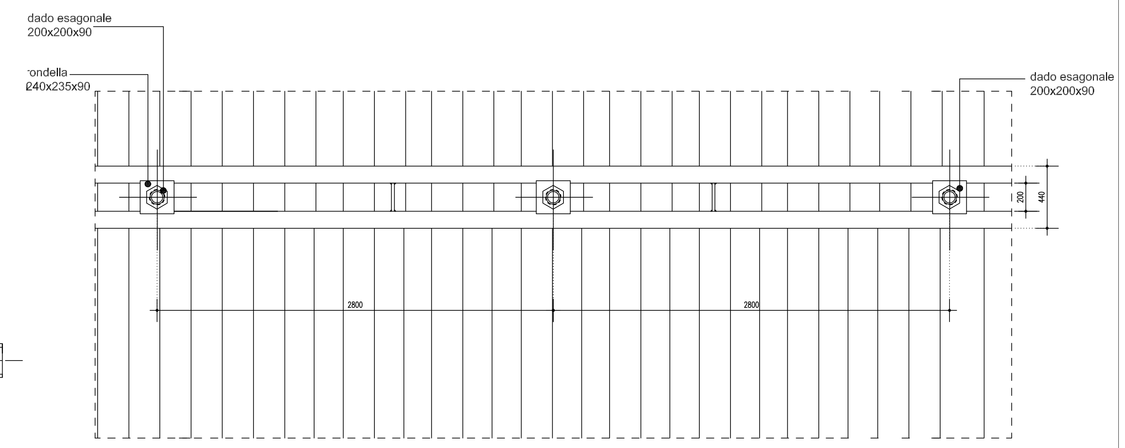

PIANTA D'INSIEME 1:10

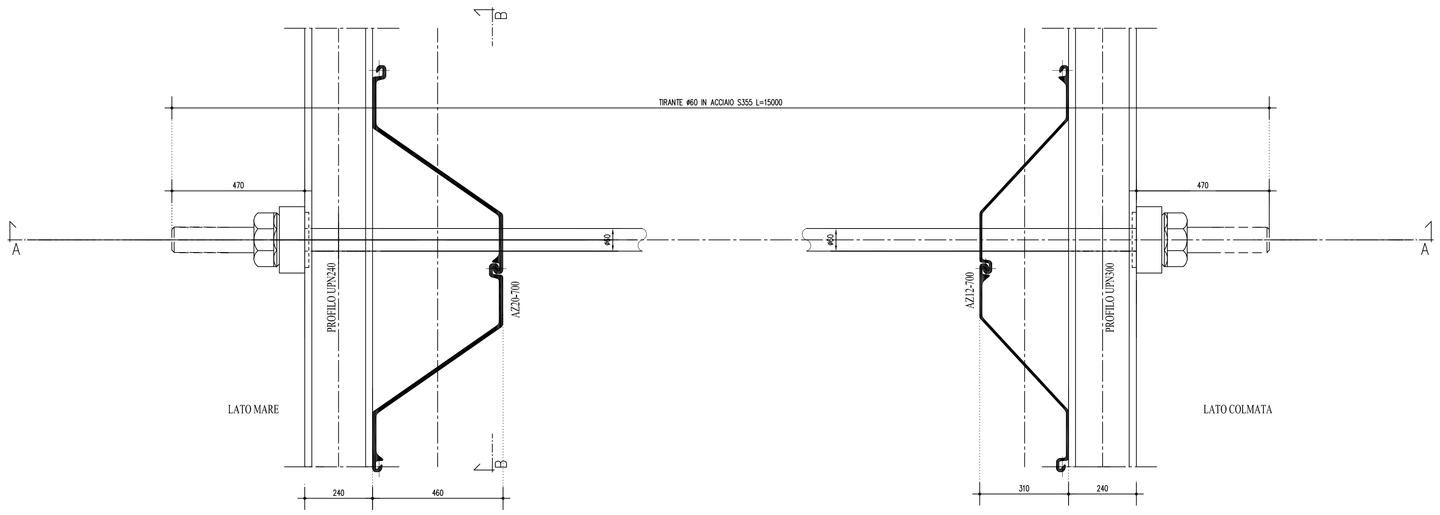

SEZIONE A-A 1:10

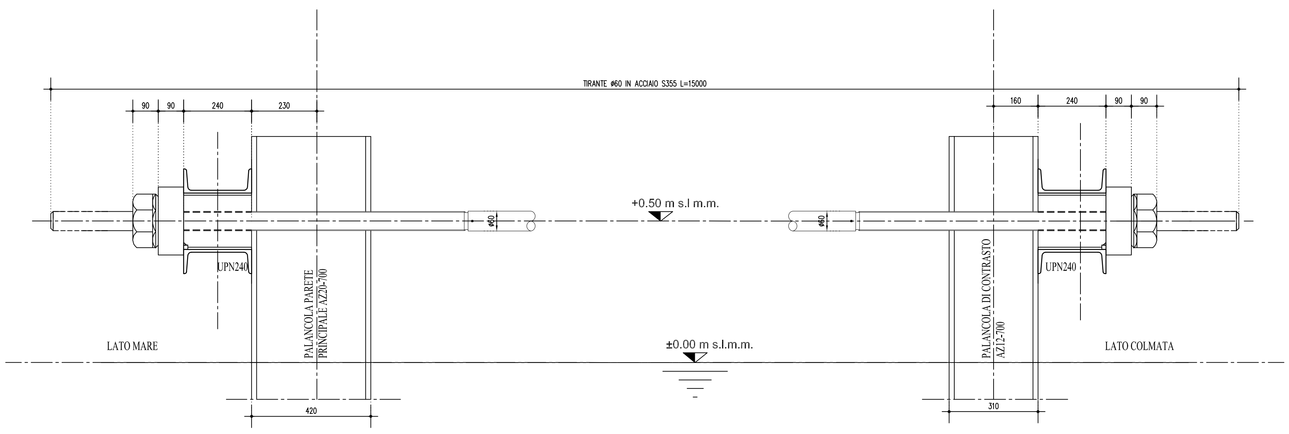

PARTICOLARE TIRANTE 1:10

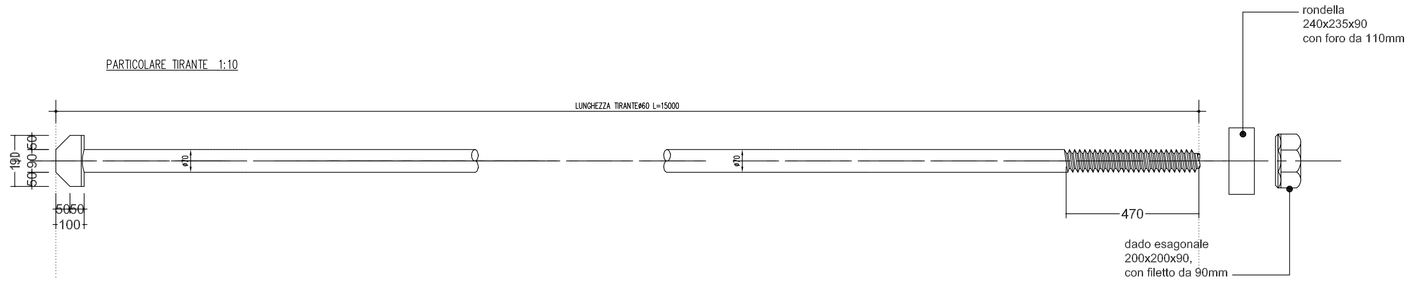

CARATTERISTICHE MATERIALI	
Acciaio per tiranti rifollati	S355
Acciaio per giunti e piastre (tiranti rifollati)	S355
Acciaio per palancole parete principale AZ20-700	S430GP
Acciaio per palancole parete di contrasto AZ12-700	S355GP
Acciaio per carpenteria metallica	S355

Autorità Portuale di Augusta

LAVORI DEL PRIMO STRALCIO E DEL SECONDO STRALCIO DELLA TERZA FASE DEL PORTO COMMERCIALE DI AUGUSTA - BANCHINE CONTAINERS -

IMPRESE:

Condotte s.p.a. — fondata il 7 aprile 1880 (MANDATARIA)
PIACENTINI COSTRUZIONI — Cosedil spa (MANDANTI)

PROGETTO ESECUTIVO DI FUSIONE ED INTEGRAZIONE DEL I E II STRALCIO

REV.	DATA	EMISSIONE	RED.	VER.	APPR.
3					
2					
1					
0	08/11/14	PRIMA EMISSIONE	V.LONGO	D.RIGOGLIOSO	F.GIORDANO

PROGETTO	OPERA	TIPO ELAB.	N° ELAB.	REV.	SCALA:
1073	OM02	S	006	A	varie

TITOLO ELABORATO:

OPERE A MARE

PIAZZALI

Tratto 1 - Elementi di connessione tiranti in barre palancola-palancola

PROGETTAZIONE:

INCO — Dott. Ing. Aldo Muller, Ordine Ingegneri Roma n° 10961 (MANDATARIA)
SIGMA INGEGNERIA s.r.l. — Via della Libertà, 201/A, 90143 PALERMO, Tel. 0916254742 - Fax 0972907909, C.F. e P.IVA 03639310826, e-mail: sigmaingsrl@gmail.com
Ing. Giorgio Tramuto (MANDANTE)

RESPONSABILE DEL PROCEDIMENTO:
Geom. Venerando Toscano