	Rilevato Cassa di Colmata	5.17	m^2
	Rilevato	0.00	m^2
	Sterro Cassa di Colmata	25.00	m^2
	Sterro	9.73	m^2

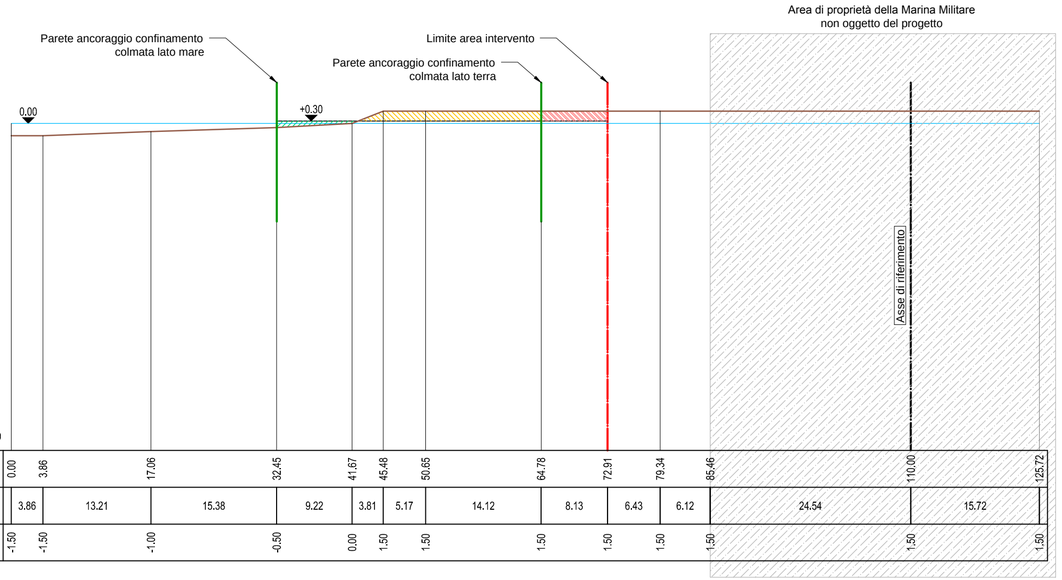

SEZIONE 3

Prog. 13.50m Scala 1:500

Distanze Progressive	0.00	3.86	17.06	32.45	41.67	45.48	50.65	64.78	72.91	79.34	85.46	110.00	125.72
Distanze Parziali	3.86	13.21	15.38	9.22	3.81	5.17	14.12	8.13	6.43	6.12	24.54	15.72	
Quota Fondale	-1.50	-1.50	-1.00	-0.50	0.00	1.50	1.50	1.50	1.50	1.50	1.50	1.50	1.50

Autorità Portuale di Augusta

LAVORI DEL PRIMO STRALCIO E DEL SECONDO STRALCIO DELLA TERZA FASE DEL PORTO COMMERCIALE DI AUGUSTA - BANCHINE CONTAINERS -

IMPRESE:

Condotte S.p.A. — Fondata il 7 aprile 1880 — (MANDATARIA)

PIACENTINI COSTRUZIONI spa — Cosedil spa — (MANDANTI)

PROGETTO ESECUTIVO DI FUSIONE ED INTEGRAZIONE DEL I E II STRALCIO

REV.	DATA	EMISSIONE	RED.	VER.	APPR.
3					
2					
1					
0	081114	PRIMA EMISSIONE	C. CARONIA	A. AMATUZZO	F. GIORDANO

PROGETTO	OPERA	TIPO ELAB.	N° ELAB.	REV.	SCALA:
1073	OM02	W	017	A	1:500

TITOLO ELABORATO:

OPERE A MARE

PIAZZALI

Piazzale - sezione 3

PROGETTAZIONE:

INCO — Dott. Ing. Aldo Müller — Ordine Ingegneri Roma n° 4998 — (MANDATARIA)

SIGMA INGEGNERIA s.r.l. — Via della Libertà, 201/A — 90143 PALERMO — Tel. 091/6254742 - Fax 091/307909 — C.F. e P.IVA 02639310826 — e-mail: sigmaingsrl@gmail.com — (MANDANTE)

RESPONSABILE DEL PROCEDIMENTO:
Geom. Venerando Toscano