



Autorità Portuale di Augusta

LAVORI DEL PRIMO STRALCIO E DEL SECONDO STRALCIO DELLA TERZA FASE DEL PORTO COMMERCIALE DI AUGUSTA - BANCHINE CONTAINERS -

IMPRESE:



Condotte S.p.A.
Fondata il 7 aprile 1880

PIACENTINI COSTRUZIONI

Cosedil spa

(MANDATARIA)

(MANDANTI)

PROGETTO ESECUTIVO DI FUSIONE ED INTEGRAZIONE DEL I E II STRALCIO

3						
2						
1						
0	081114	PRIMA EMISSIONE		C. CARONIA	A. AMATUZZO	F. GIORDANO
REV.	DATA	EMISSIONE	RED.	VER.	APPR.	
1	073	OM02	W	020	A	SCALA: 1:500

TITOLO ELABORATO:

**OPERE A MARE
PIAZZALI
Piazzale - sezione 6**

PROGETTAZIONE:

INCO

Doct. Ing. Aldo Müller
ORDINE INGEGNERI ROMA N° 4998
(MANDATARIA)


SIGMA INGEGNERIA s.r.l.

Via della Libertà, 201/A
90143 PALERMO
Tel. 091 6254742 - Fax 091 267909
C.F. e P.IVA 0203310826
e-mail: sigmaingsr@gmail.com

Ing. OGGIANO FRANCESCO
3152
(MANDANTE)

RESPONSABILE DEL PROCEDIMENTO:
Geom. Venerando Toscano

	Rilevato Cassa di Colmata	66.30	m ²
	Rilevato	0.00	m ²
	Sterro Cassa di Colmata	16.30	m ²
	Sterro	13.09	m ²

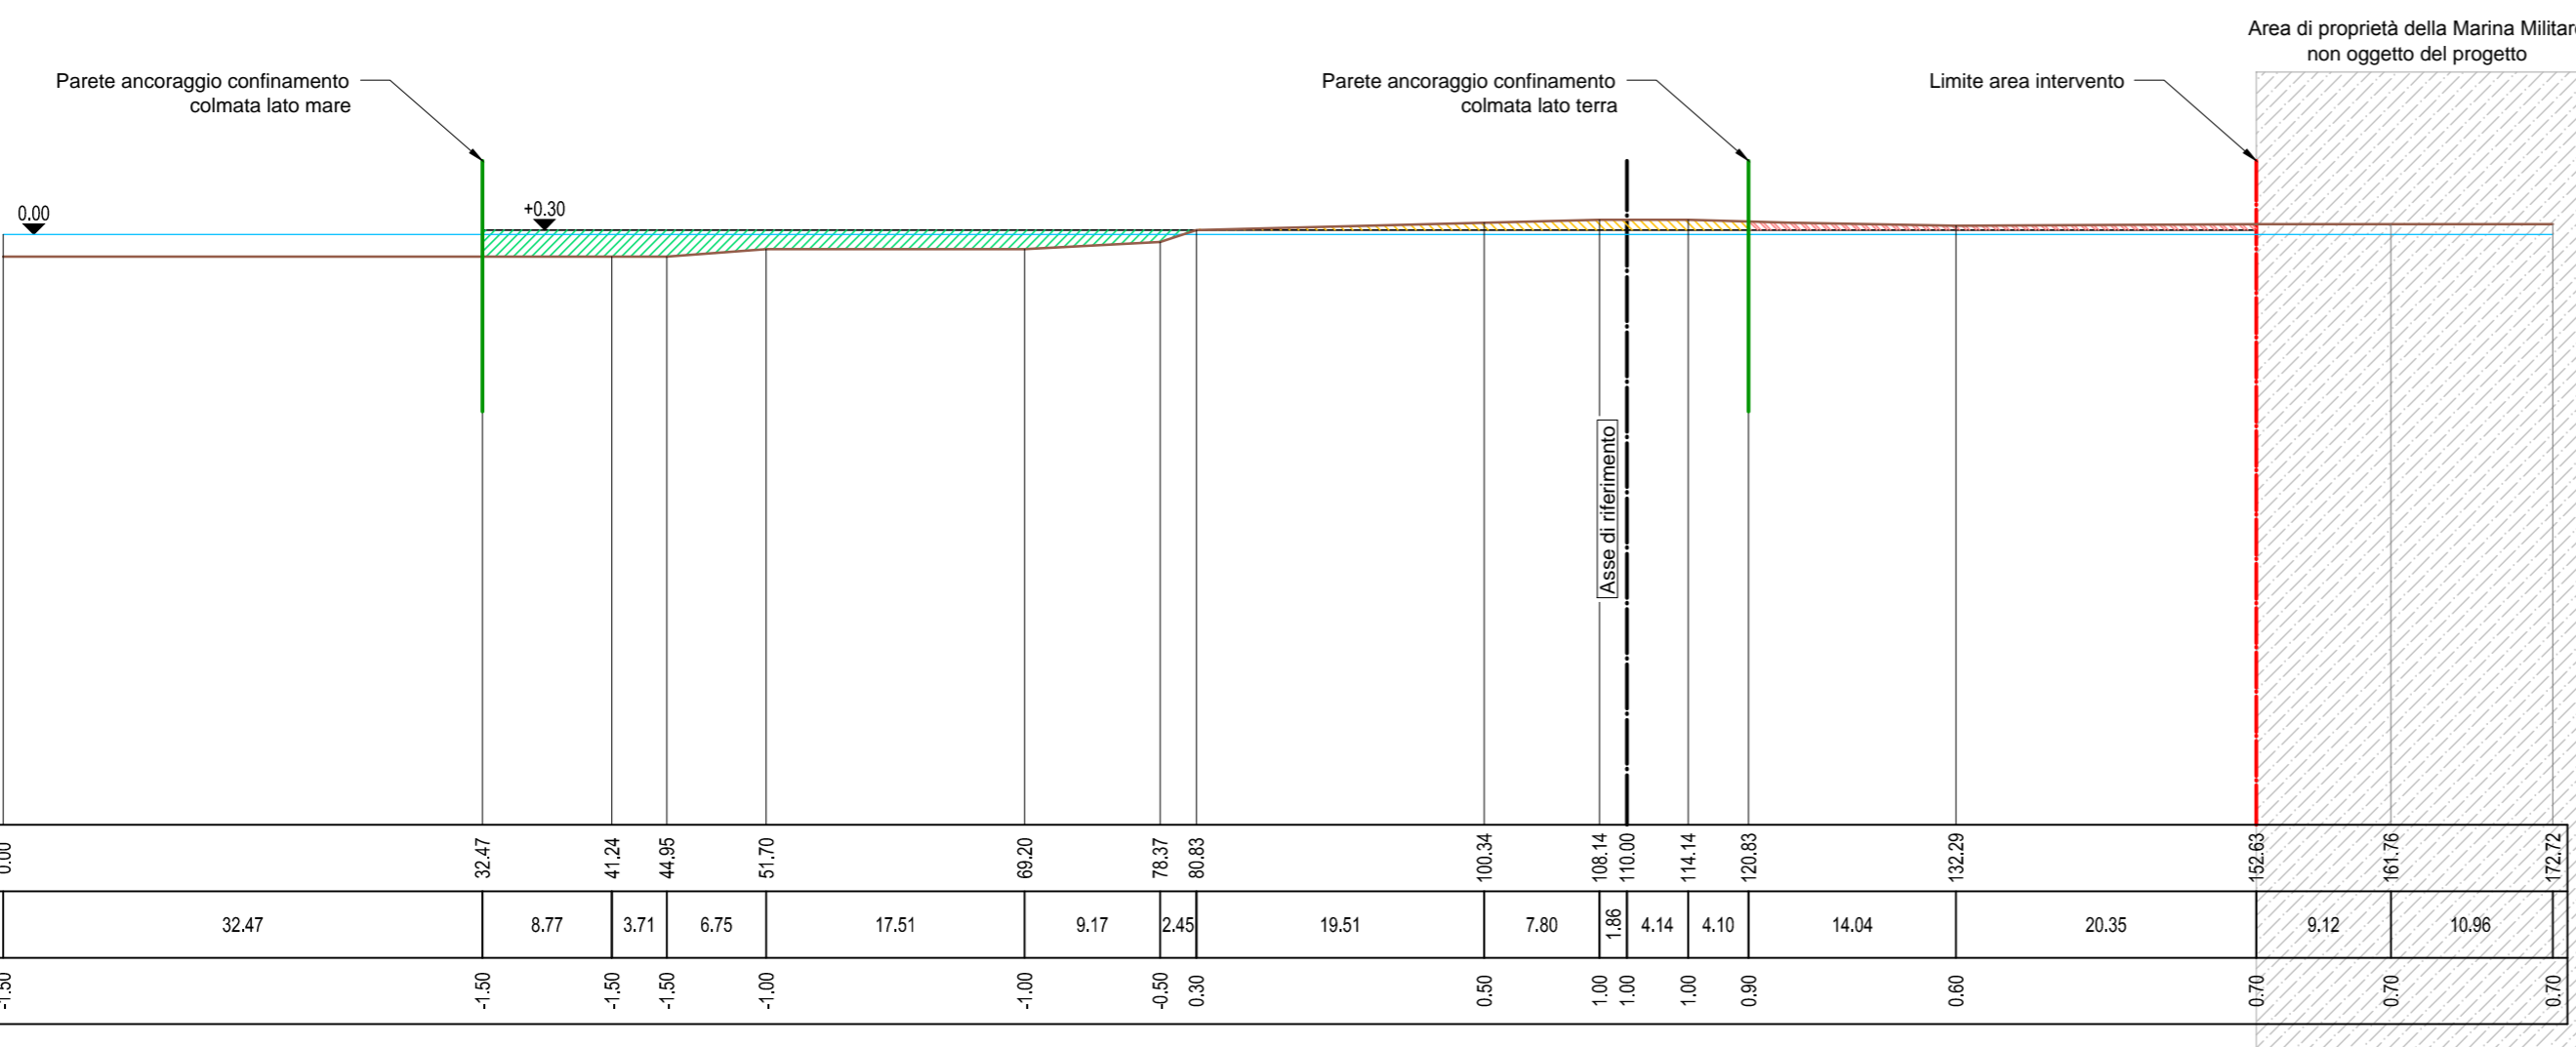

SEZIONE 6

Prog. 43.50m
Scala 1:500

Distanze Progressive	0.00	32.47	41.24	44.95	51.70	69.20	78.37	80.83	100.34	108.14	110.00	114.14	120.83	132.29	152.63	161.76	172.72
Distanze Parziali		32.47	8.77	3.71	6.75	17.51	9.17	2.45	19.51	7.80	1.86	4.14	4.10	14.04	20.35	9.12	10.96
Quota Fondale	-1.50	-1.50	-1.50	-1.50	-1.00	-1.00	-0.50	0.30	0.50	1.00	1.00	1.00	0.90	0.60	0.70	0.70	0.70