



Autorità Portuale di Augusta

LAVORI DEL PRIMO STRALCIO E DEL SECONDO STRALCIO DELLA TERZA FASE DEL PORTO COMMERCIALE DI AUGUSTA - BANCINE CONTAINERS -

IMPRESE:



Condotte S.p.A.
Fondata il 7 aprile 1880
(MANDATARIA)

PIACENTINI COSTRUZIONI spa



(MANDANTI)

PROGETTO ESECUTIVO DI FUSIONE ED INTEGRAZIONE DEL I E II STRALCIO

3						
2						
1						
0	081114	PRIMA EMISSIONE			C. CARONIA	A. AMATUZZO
REV.	DATA	EMISSIONE			RED.	VER.
	1073	OM02	W	021	A	SCALA: 1:500

TITOLO ELABORATO:
**OPERE A MARE
PIAZZALI
Piazzale - sezione 7**

PROGETTAZIONE:



SIGMA INGEGNERIA s.r.l.
Via della Libertà, 201/A
90143 PALERMO
Tel. 0916284742 - Fax 0916307909
C.F. e P.IVA 0263310026
e-mail: sigmaingsrl@gmail.com




RESPONSABILE DEL PROCEDIMENTO:
Geom. Venerando Toscano

	Rilevato Cassa di Colmata	120.25	m ²
	Rilevato	0.00	m ²
	Sterro Cassa di Colmata	0.58	m ²
	Sterro	11.64	m ²

SEZIONE 7

Prog. 53.50m
Scala 1:500

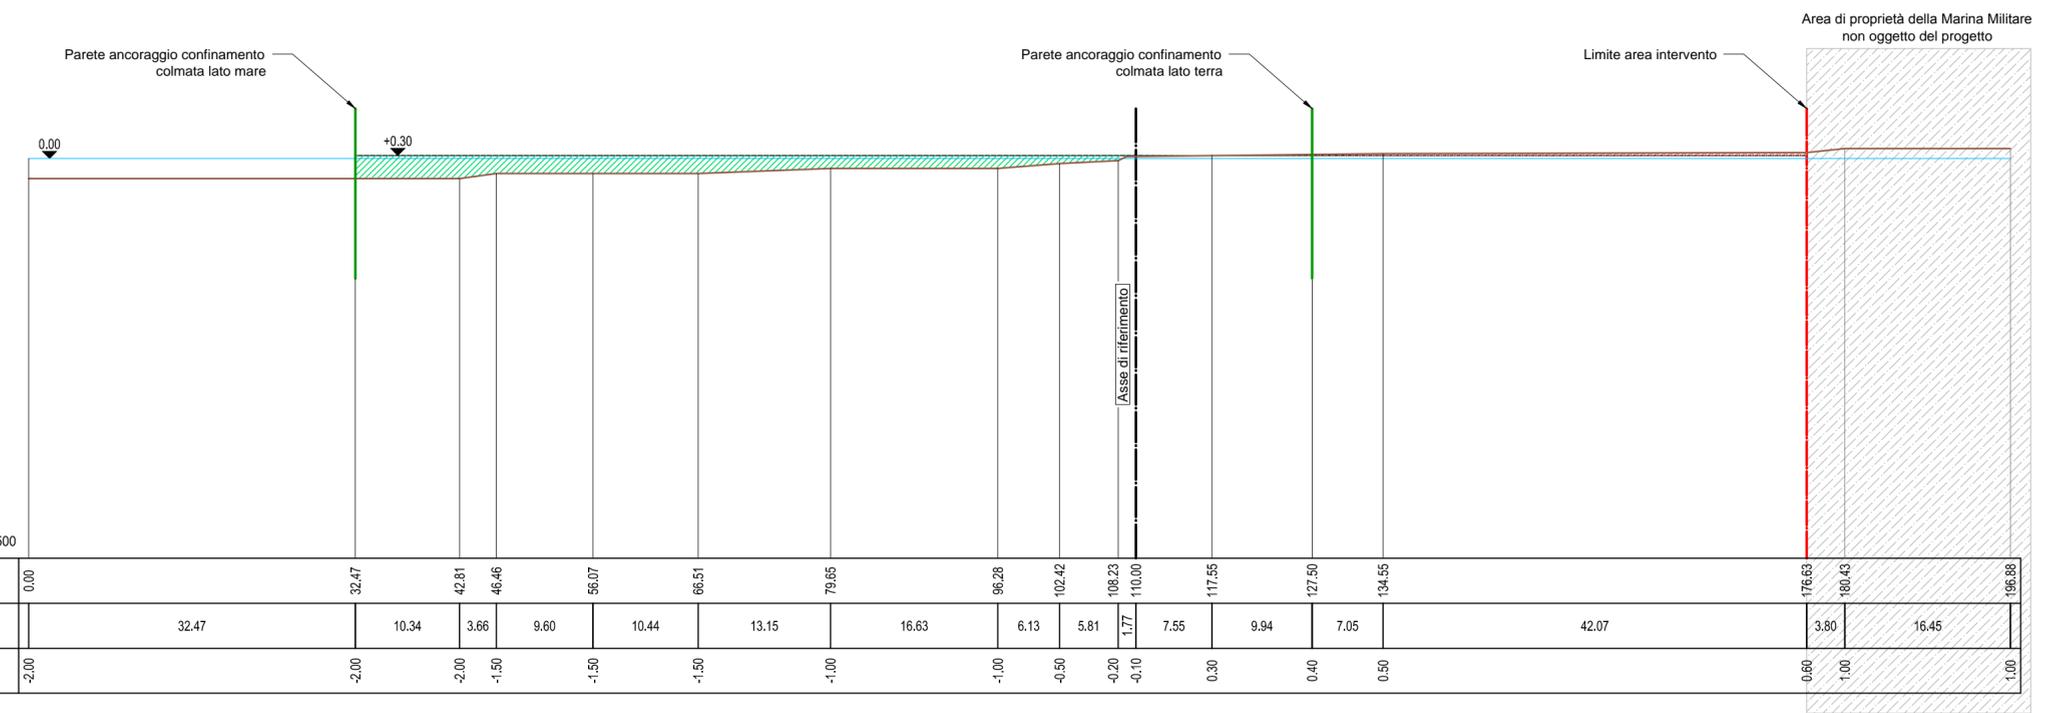

Distanze Progressive	0.00	32.47	42.81	46.46	56.07	66.51	79.65	96.28	102.42	108.23	110.00	117.55	127.50	134.55	176.63	180.43	196.88
Distanze Parziali		32.47	10.34	3.66	9.60	10.44	13.15	16.63	6.13	5.81	1.77	7.55	9.94	7.05	42.07	3.80	16.45
Quota Fondale	-2.00	-2.00	-2.00	-1.50	-1.50	-1.50	-1.00	-1.00	-0.50	-0.20	-0.10	0.30	0.40	0.50	-0.60	-1.00	-1.00