



Autorità Portuale di Augusta

LAVORI DEL PRIMO STRALCIO E DEL SECONDO STRALCIO DELLA TERZA FASE DEL PORTO COMMERCIALE DI AUGUSTA - BANCINE CONTAINERS -

IMPRESE:



Condotte S.p.A.
Fondata il 7 aprile 1880

PIACENTINI COSTRUZIONI spa



(MANDATARIA)

(MANDANTI)

PROGETTO ESECUTIVO DI FUSIONE ED INTEGRAZIONE DEL I E II STRALCIO

3					
2					
1					
0	081114	PRIMA EMISSIONE		C. CARONIA	A. AMATUZZO
REV.	DATA	EMISSIONE		RED.	VER.
					APPR.
	PROGETTO	OPERA	TIPO ELAB.	N° ELAB.	REV.
	1073	OM02	W	023	A
					SCALA: 1:500

TITOLO ELABORATO: **OPERE A MARE PIAZZALI**
Piazzale - sezione 9

PROGETTAZIONE:



(MANDATARIA)


(MANDANTE)

RESPONSABILE DEL PROCEDIMENTO:
Geom. Venerando Toscano

SEZIONE 9

Prog. 73.50m
Scala 1:500

	Rilevato Cassa di Colmata	168.09	m ²
	Rilevato	0.00	m ²
	Sterro Cassa di Colmata	0.42	m ²
	Sterro	27.75	m ²

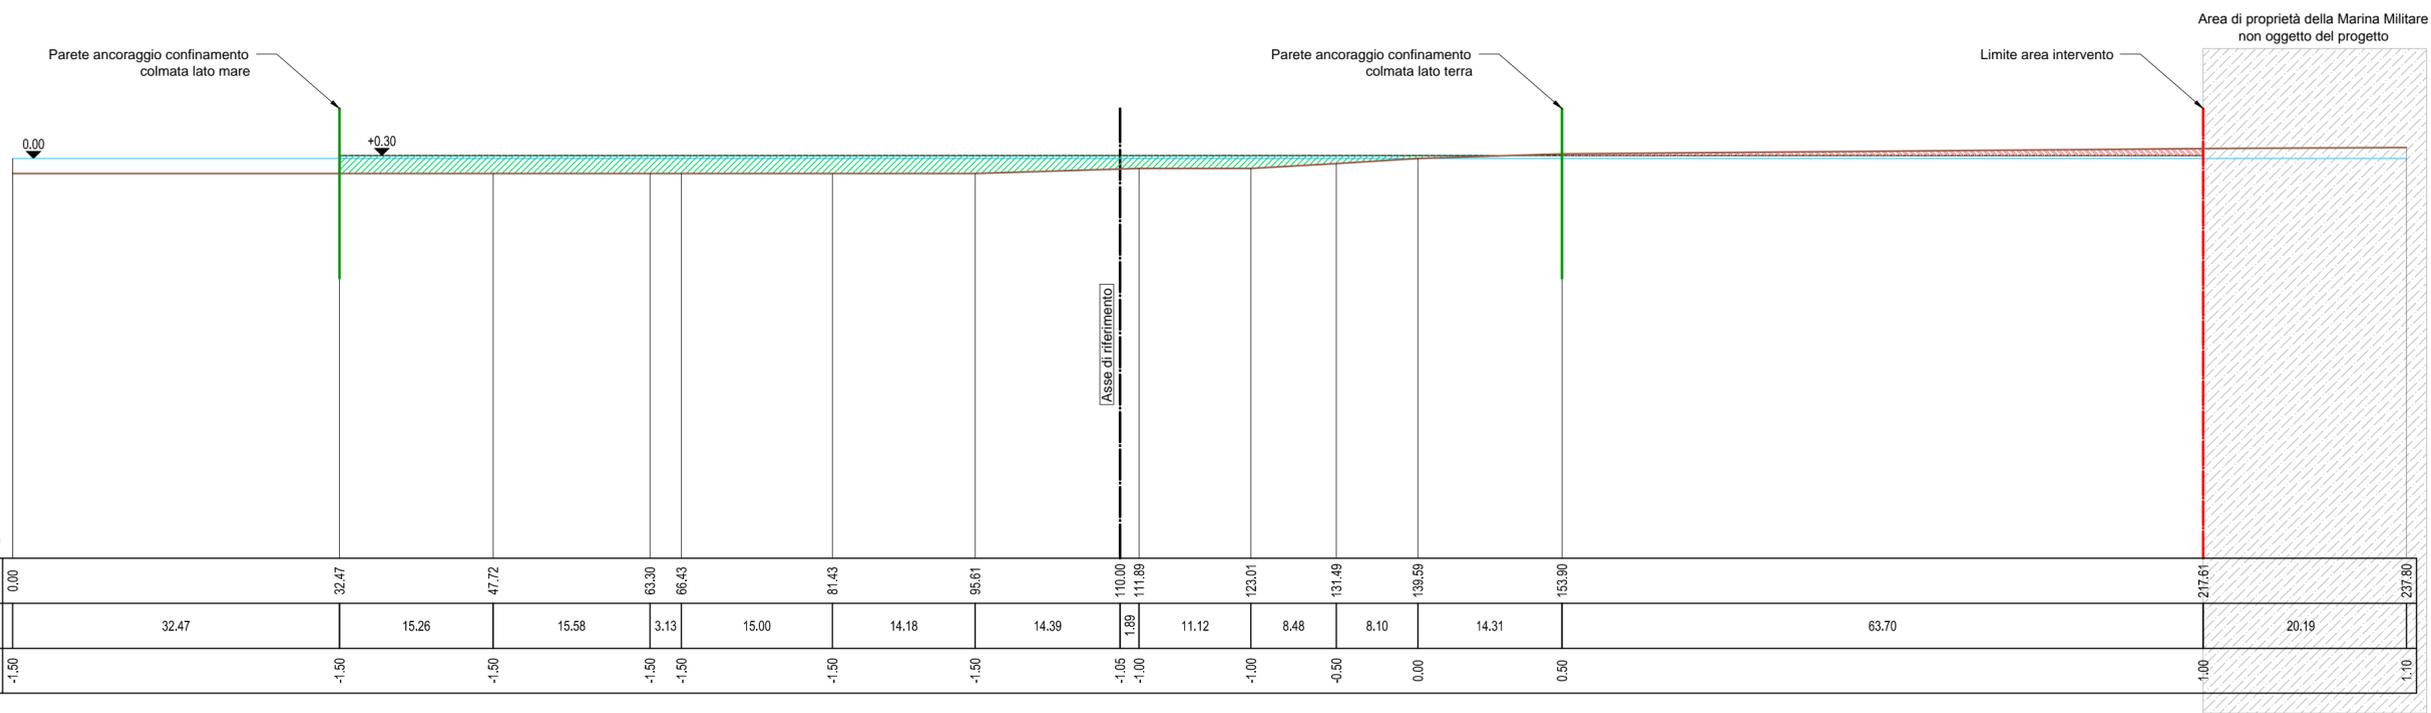

Distanze Progressive	0,00	32,47	47,72	63,30	66,43	81,43	95,61	110,00	111,89	123,01	131,49	139,59	153,90	217,61	237,80
Distanze Parziali		32,47	15,26	15,58	3,13	15,00	14,18	14,39	1,89	11,12	8,48	8,10	14,31	63,70	20,19
Quota Fondale	-1,50	-1,50	-1,50	-1,50	-1,50	-1,50	-1,50	-1,05	-1,00	-1,00	-0,50	0,00	0,50	-1,00	-1,10