



Autorità Portuale di Augusta

LAVORI DEL PRIMO STRALCIO E DEL SECONDO STRALCIO DELLA TERZA FASE DEL PORTO COMMERCIALE DI AUGUSTA - BANCHINE CONTAINERS -

IMPRESSE:



Condotte S.p.A.
Fondata il 7 aprile 1880

PIACENTINI COSTRUZIONI spa



(MANDATARIA)

(MANDANTI)

PROGETTO ESECUTIVO DI FUSIONE ED INTEGRAZIONE DEL I E II STRALCIO

3					
2					
1					
0	081114	PRIMA EMISSIONE		C. CARONIA	A. AMATUZZO
REV.	DATA	EMISSIONE		RED.	VER.
					APPR.
	PROGETTO	OPERA	TIPO ELAB.	N° ELAB.	REV.
	1073	OM02	W	025	A
					SCALA: 1:500

TITOLO ELABORATO: **OPERE A MARE PIAZZALI**
Piazzale - sezione 11

PROGETTAZIONE:



(MANDATARIA)


(MANDANTE)

RESPONSABILE DEL PROCEDIMENTO:
Geom. Venerando Toscano

	Rilevato Cassa di Colmata	205.02	m ²
	Rilevato	0.00	m ²
	Sterro Cassa di Colmata	6.94	m ²
	Sterro	21.57	m ²

SEZIONE 11

Prog. 93.50m
Scala 1:500

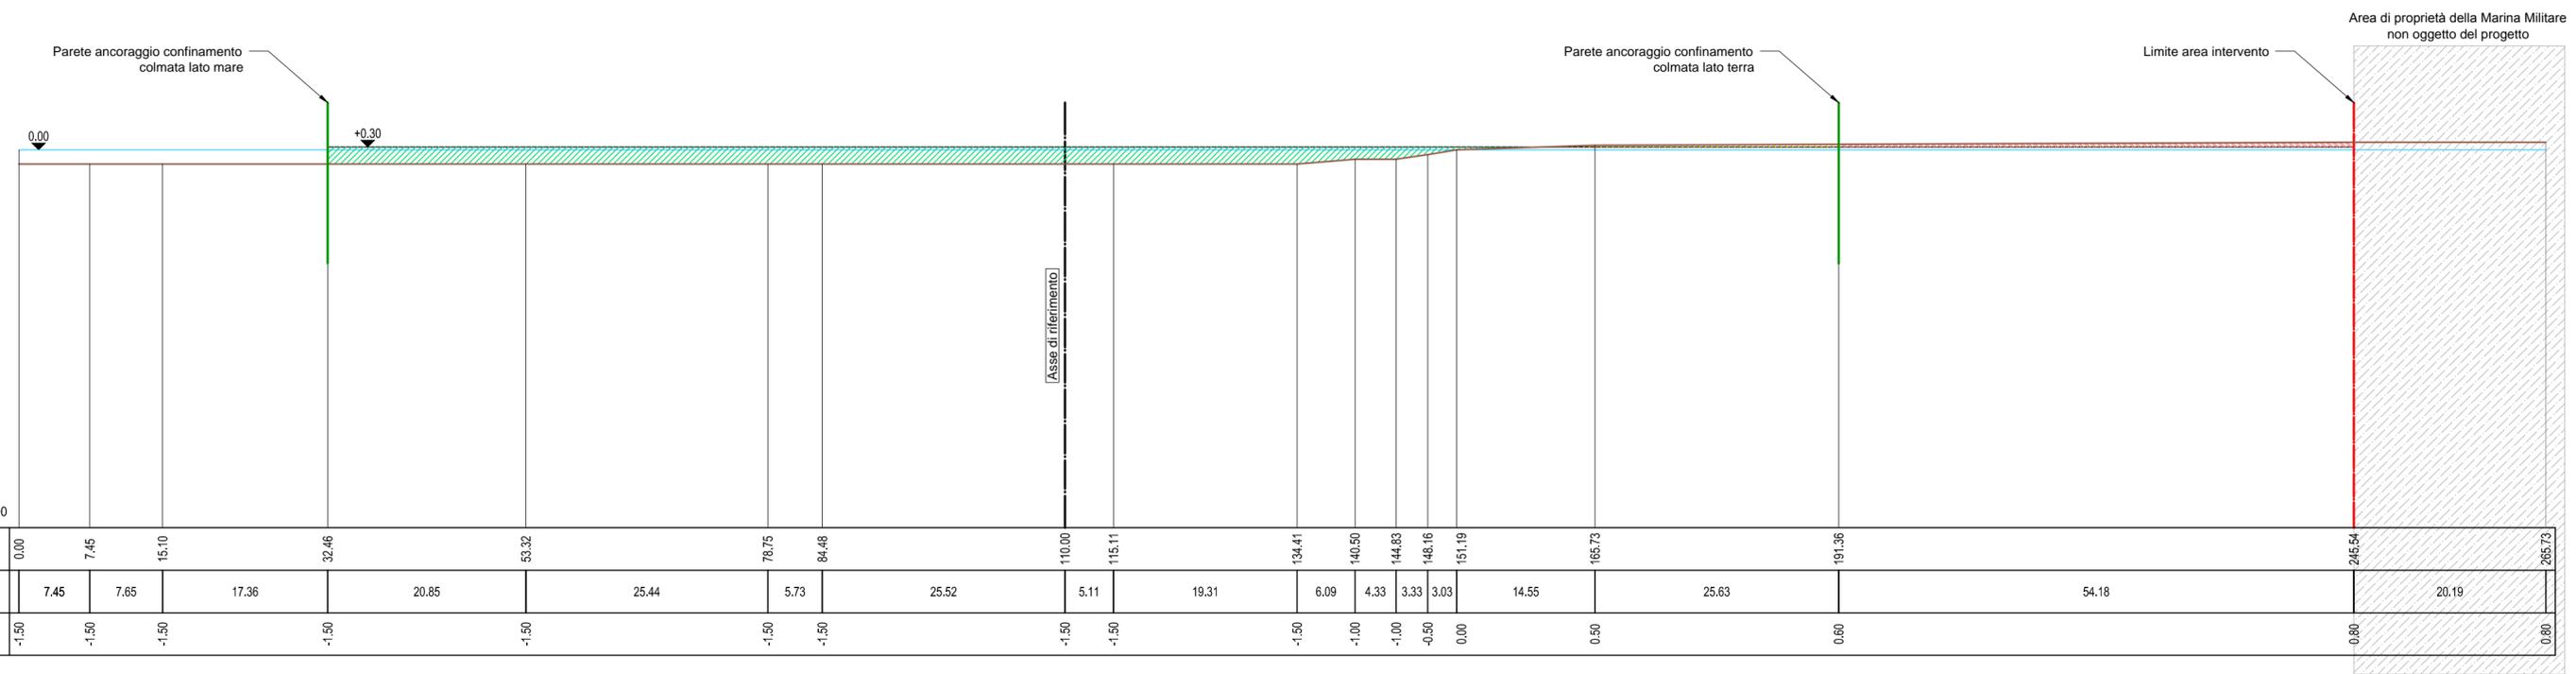

Distanze Progressive	0.00	7.45	15.10	32.46	53.32	78.75	84.48	110.00	115.11	134.41	140.50	144.83	148.16	151.19	165.73	191.36	245.54	265.73	
Distanze Parziali		7.45	7.65	17.36	20.85	25.44	5.73	25.52	5.11	19.31	6.09	4.33	3.33	3.03	14.55	25.63	54.18	20.19	
Quota Fondale	-1.50	-1.50	-1.50	-1.50	-1.50	-1.50	-1.50	-1.50	-1.50	-1.50	-1.00	-1.00	-0.50	0.00	0.50	0.80	-0.80	0.80	