
Rilevato Cassa di Colmata	625.45	m ²
Sterro Cassa di Colmata	0.00	m ²

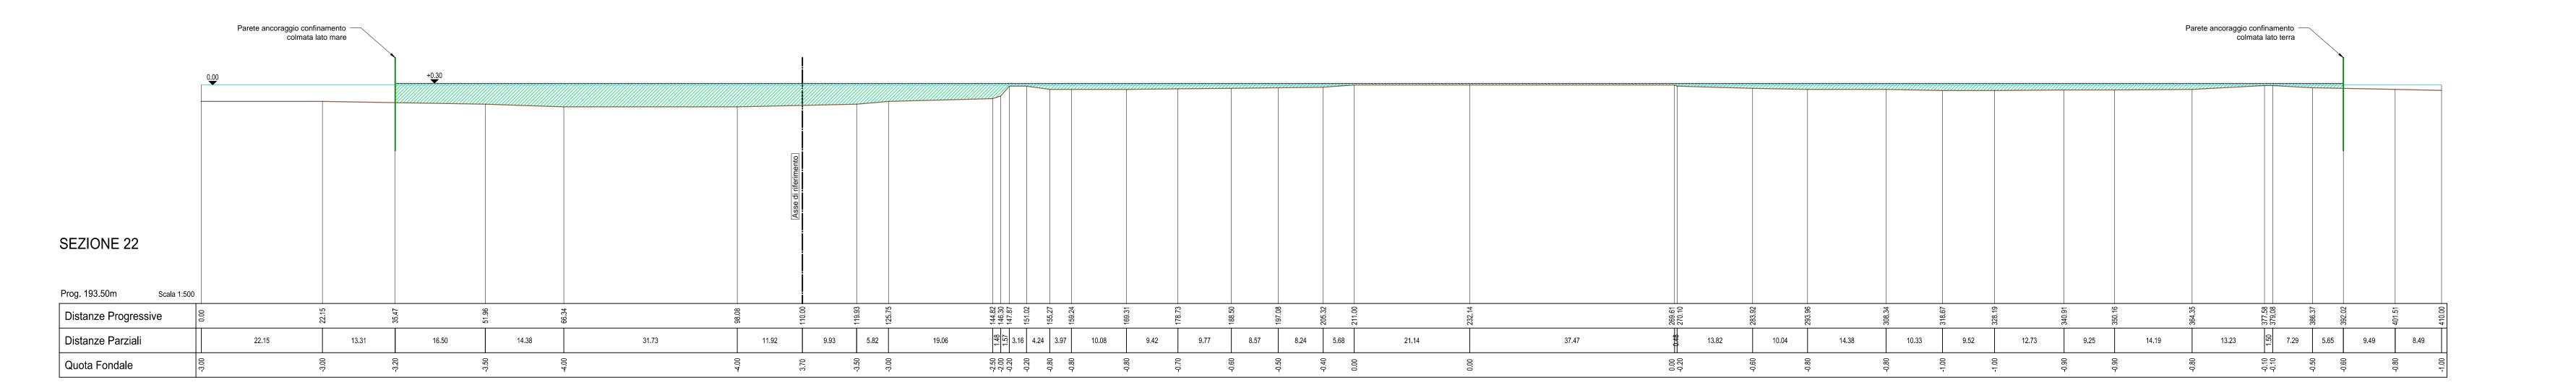



LAVORI DEL PRIMO STRALCIO E DEL SECONDO STRALCIO DELLA TERZA FASE DEL PORTO COMMERCIALE DI AUGUSTA - BANCHINE CONTAINERS -





(MANDATARIA)

C. CARONIA A. AMATUZZO F. GIORDANO RED. VER. APPR.

SCALA: 1:500

PROGETTO ESECUTIVO DI FUSIONE ED INTEGRAZIONE DEL I E II STRALCIO

ION
,

OPERE A MARE

PIAZZALI

Piazzale - sezione 22



TITOLO ELABORATO:





RESPONSABILE DEL PROCEDIMENTO: Geom. Venerando Toscano