



Autorità Portuale di Augusta

LAVORI DEL PRIMO STRALCIO E DEL SECONDO STRALCIO  
 DELLA TERZA FASE DEL PORTO COMMERCIALE DI AUGUSTA  
 - BANCHINE CONTAINERS -

IMPRESSE:



**Condotte** S.p.A.  
 Fondata il 7 aprile 1880

**PIACENTINI COSTRUZIONI** S.p.A.

**Cosedil** spa

(MANDATARIA)

(MANDANTI)

PROGETTO ESECUTIVO DI FUSIONE ED INTEGRAZIONE DEL I E II STRALCIO

3						
2						
1						
0	081114	PRIMA EMISSIONE			C. CARONIA	A. AMATUZZO
REV.	DATA	EMISSIONE			RED.	VER.
						APPR.

PROGETTO	OPERA	TIPO ELAB.	N° ELAB.	REV.	
1073	OM02	W	045	A	SCALA: 1:500

TITOLO ELABORATO:  
**OPERE A MARE**  
**PIAZZALI**  
 Piazzale - sezione 30

PROGETTAZIONE:



**ORDINE INGEGNERI ROMA N° 392**  
**Ing. Aldo Muletzer**  
 (MANDATARIA)

**SIGMA INGEGNERIA s.r.l.**  
 Via della Libertà, 231/A  
 00143 PALERMO  
 Tel. 0916254742 - Fax 091507909  
 C.F. e P.IVA 02603100820  
 e-mail: sigmaingr@sigmaingr.it




RESPONSABILE DEL PROCEDIMENTO:  
**Geom. Venerando Toscano**

	Rilevato Cassa di Colmata	1567.56 m <sup>2</sup>
	Sterro Cassa di Colmata	0.00 m <sup>2</sup>

SEZIONE 30

Prog. 273.50m  
 Scala 1:500

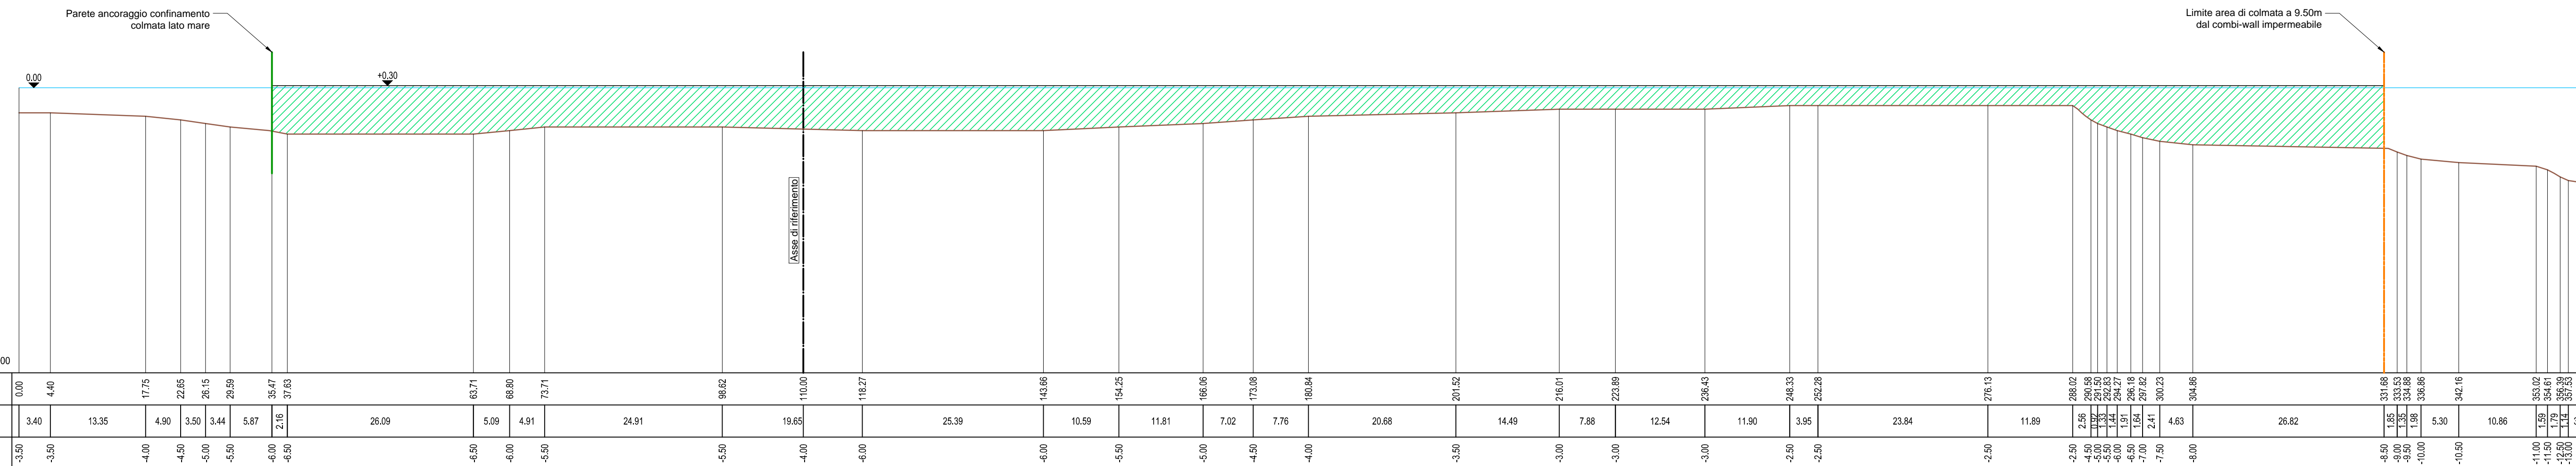

Distanze Progressive	0.00	4.40	17.75	22.65	26.15	29.59	35.47	37.63	63.71	68.80	73.71	98.62	110.00	118.27	143.66	154.25	166.06	173.08	180.84	201.52	216.01	223.88	236.43	248.33	252.28	276.13	288.02	290.59	291.50	292.83	294.27	296.18	297.62	300.23	304.86	331.68	333.53	334.86	336.86	342.16	353.02	354.61	357.43	357.43	361.10
Distanze Parziali	3.40	13.35	4.90	3.50	3.44	5.87	2.16	26.09	5.09	4.91	24.91	19.65	118.27	25.39	10.59	11.81	7.02	7.76	20.68	14.49	7.88	12.54	11.90	3.95	23.84	11.89	2.66	0.97	1.31	1.34	1.01	1.64	2.41	4.63	26.82	1.85	1.35	1.08	5.30	10.86	1.59	1.79	1.14	3.57	
Quota Fondale	-3.50	-3.50	-4.00	-4.50	-5.00	-5.50	-6.00	-6.50	-6.50	-6.00	-5.50	-5.50	-4.00	-6.00	-6.00	-5.50	-5.00	-4.50	-4.00	-3.50	-3.00	-3.00	-3.00	-2.50	-2.50	-2.50	-2.50	-2.50	-5.00	-5.00	-6.00	-6.50	-7.00	-7.50	-8.00	-8.50	-9.00	-9.50	-10.00	-10.50	-11.00	-11.50	-12.00	-12.50	-13.50