



Autorità Portuale di Augusta

LAVORI DEL PRIMO STRALCIO E DEL SECONDO STRALCIO DELLA TERZA FASE DEL PORTO COMMERCIALE DI AUGUSTA - BANCHINE CONTAINERS -

IMPRESE:



Condotte S.p.A.

(MANDATARIA)



PIACENTINI COSTRUZIONI S.p.A.



Cosedil spa

(MANDANTI)

PROGETTO ESECUTIVO DI FUSIONE ED INTEGRAZIONE DEL I E II STRALCIO

3						
2						
1						
0	081114	PRIMA EMISSIONE			C. CARONIA	A. AMATUZZO
REV.	DATA	EMISSIONE			RED.	VER.
						APPR.

PROGETTO	OPERA	TIPO ELAB.	N° ELAB.	REV.	SCALA:
1073	OM02	W	048	A	1:500

TITOLO ELABORATO: OPERE A MARE PIAZZALI Piazzale - sezione 32

PROGETTAZIONE:




SIGMA INGEGNERIA s.r.l. Via 9999 Liberti, 201/A 90143 PALERMO

(MANDATARIA)

Ing. Venerando Toscano (MANDANTE)

RESPONSABILE DEL PROCEDIMENTO: Geom. Venerando Toscano

	Rilevato Cassa di Colmata	1629.06 m ²
	Sterro Cassa di Colmata	0.00 m ²

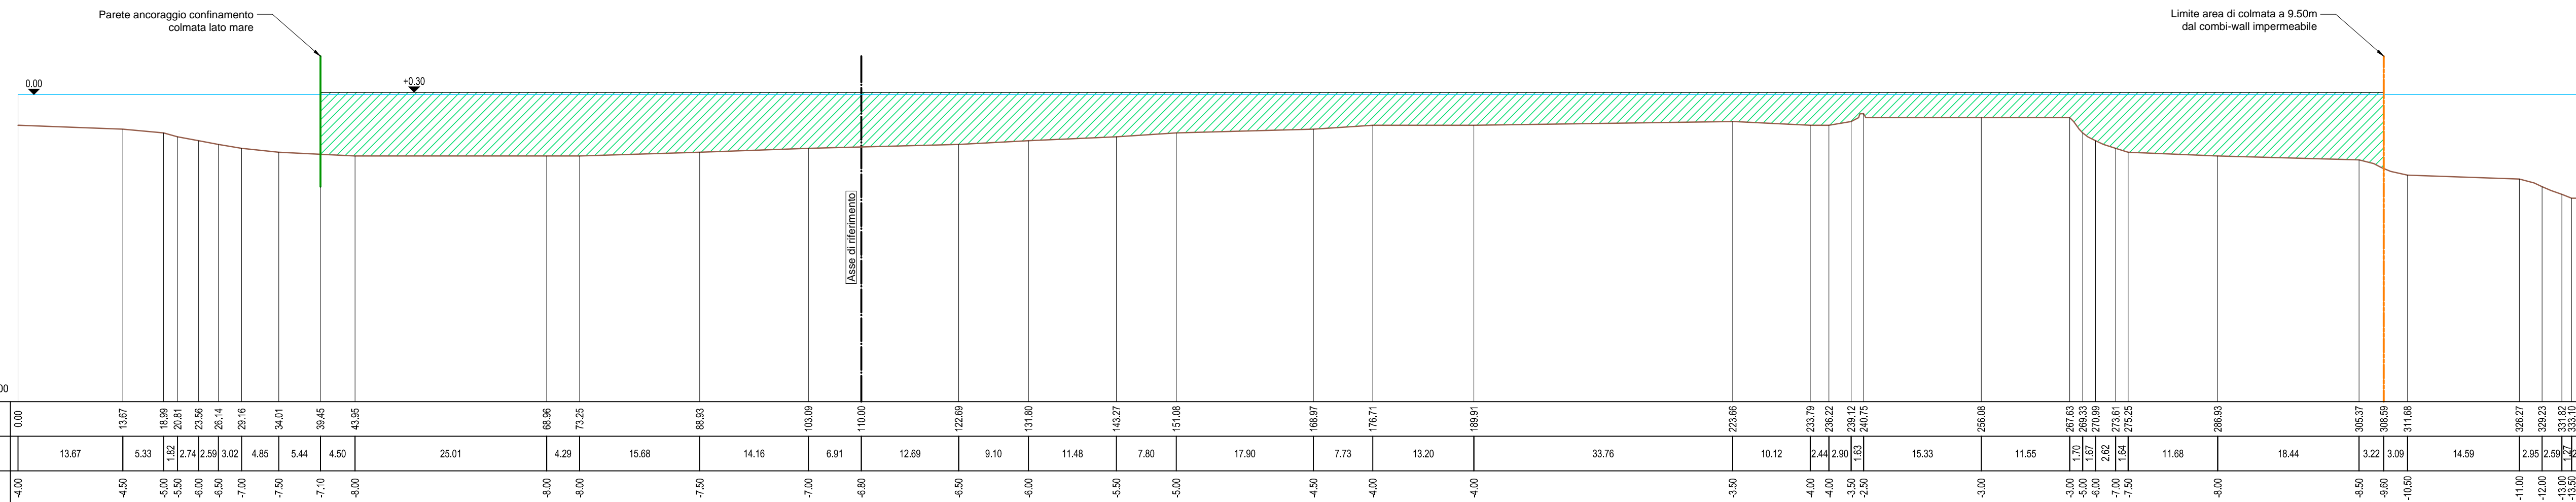

SEZIONE 32

Prog. 296.60m Scala 1:500