



Autorità Portuale di Augusta

LAVORI DEL PRIMO STRALCIO E DEL SECONDO STRALCIO DELLA TERZA FASE DEL PORTO COMMERCIALE DI AUGUSTA - BANCHINE CONTAINERS -

IMPRESE:



Condotte S.p.A.
Fondata il 7 aprile 1880
(MANDATARIA)



(MANDANTI)

PROGETTO ESECUTIVO DI FUSIONE ED INTEGRAZIONE DEL I E II STRALCIO

3						
2						
1						
0	081114	PRIMA EMISSIONE			C. CARONIA	A. AMATUZZO
REV.	DATA	EMISSIONE			RED.	VER.

PROGETTO	OPERA	TIPO ELAB.	N° ELAB.	REV.	
1073	OM02	W	054	A	SCALA: 1:500

TITOLO ELABORATO:

OPERE A MARE
PIAZZALI
Piazzale - sezione 36 bis

PROGETTAZIONE:



Dr. Ing. Aldo Muletta
ORDINE INGEGNERI ROMA N° 3928
(MANDATARIA)


SIGMA INGEGNERIA s.r.l.
Via della Libertà, 231/A
90143 PALERMO
Tel. 0916254742 - Fax 091507909
C.F. e P.IVA 02603180828
e-mail: sigmaingr@gmail.com
(MANDANTE)

RESPONSABILE DEL PROCEDIMENTO:
Geom. Venerando Toscano

	Rilevato Cassa di Colmata	1870.10	m ²
	Sterro Cassa di Colmata	0.00	m ²

Limite area di colmata a 9.50m dal combi-wall impermeabile

Limite area di colmata a 9.50m dal combi-wall impermeabile

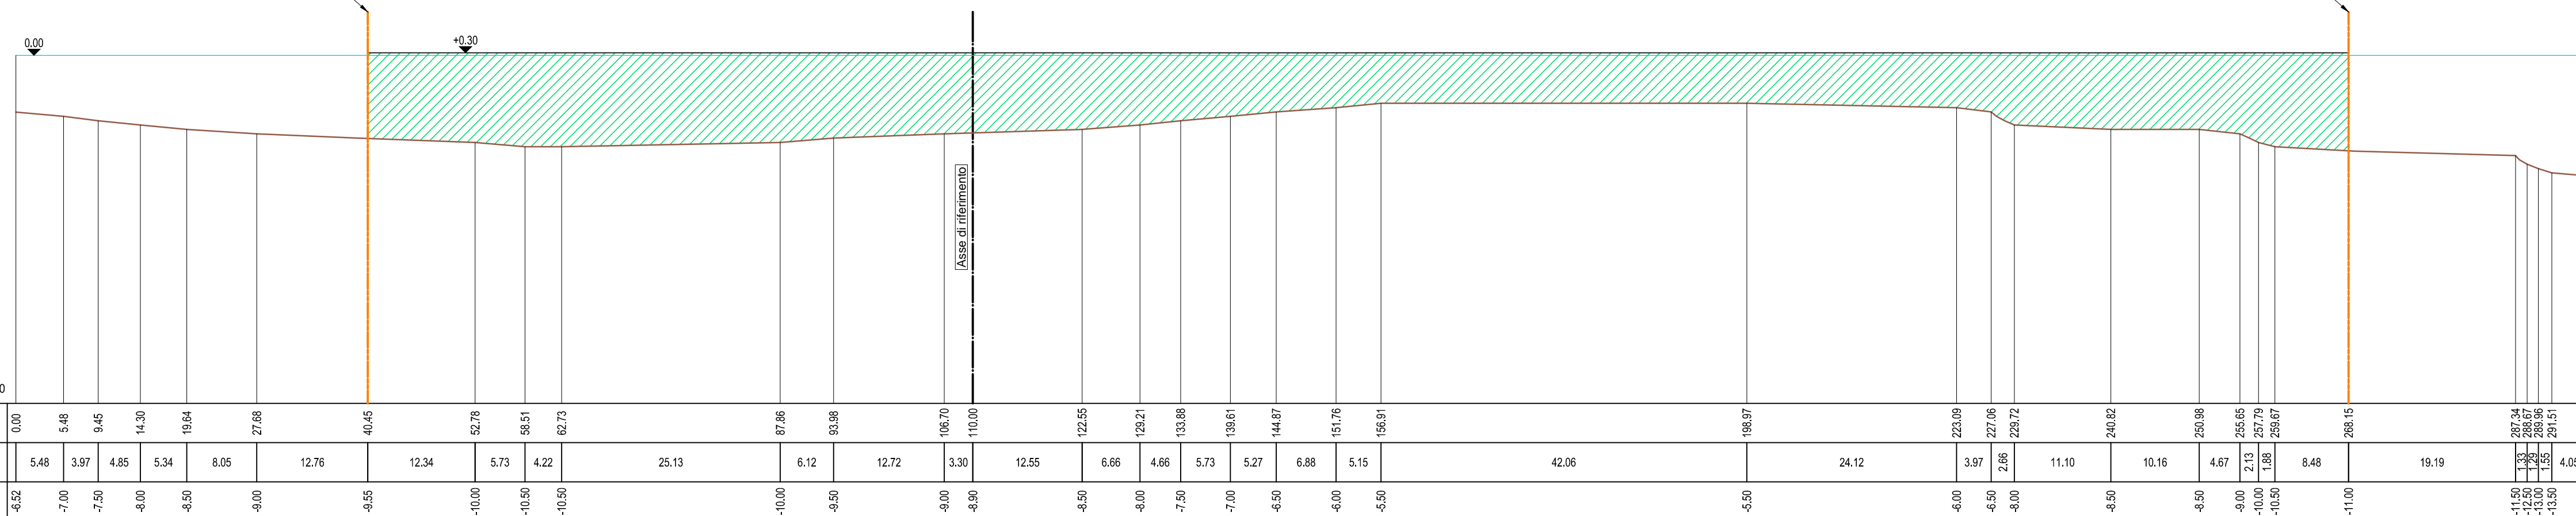

SEZIONE 36 bis

Prog. 337.10m
Scala 1:500