



Autorità Portuale di Augusta

**LAVORI DEL PRIMO STRALCIO E DEL SECONDO STRALCIO DELLA TERZA FASE DEL PORTO COMMERCIALE DI AUGUSTA - BANCINE CONTAINERS -**

IMPRESE:



**Condotte** S.p.A.  
Fondata il 7 aprile 1880  
(MANDATARIA)



(MANDANTI)

**PROGETTO ESECUTIVO DI FUSIONE ED INTEGRAZIONE DEL I E II STRALCIO**

3					
2					
1					
0	081114	PRIMA EMISSIONE		C. CARONIA	A. AMATUZZO
REV.	DATA	EMISSIONE		RED.	VER.
					APPR.
PROGETTO		OPERA	TIPO ELAB.	N° ELAB.	REV.
1073		OM02	W	056	A
					SCALA: 1:500

TITOLO ELABORATO: **OPERE A MARE PIAZZALI**  
Piazzale - sezione 38

PROGETTAZIONE:




(MANDATARIA)

(MANDANTE)

RESPONSABILE DEL PROCEDIMENTO:  
**Geom. Venerando Toscano**

	Rilevato Cassa di Colmata	1891.51 m <sup>2</sup>
	Sterro Cassa di Colmata	0.00 m <sup>2</sup>

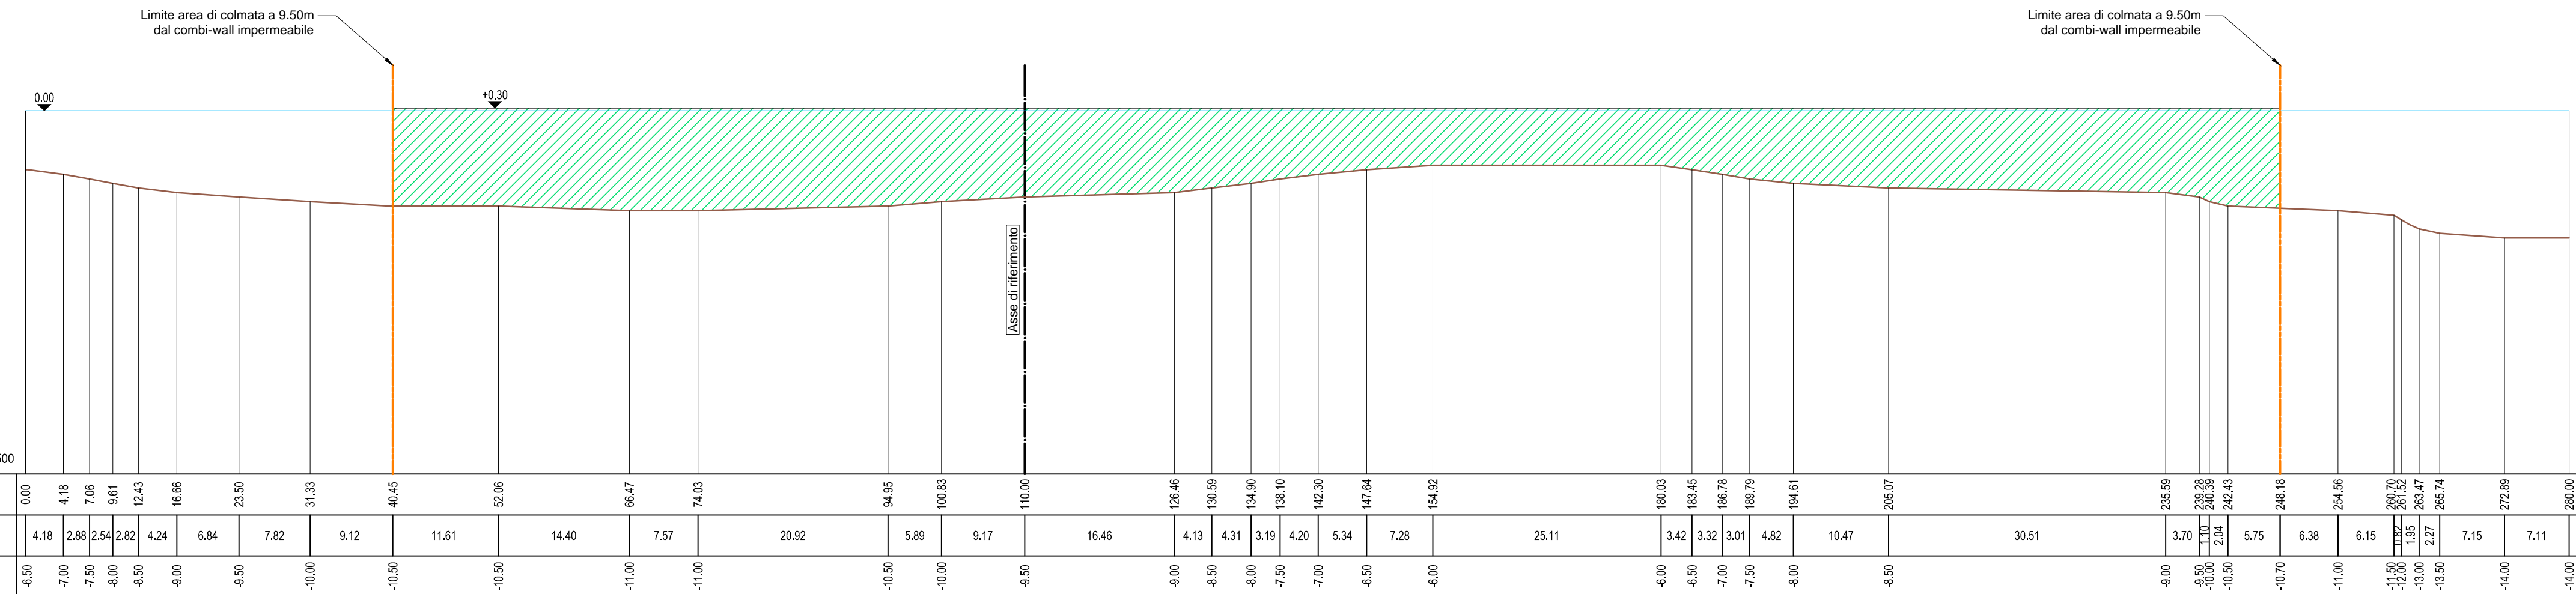

SEZIONE 38

Prog. 357.10m  
Scala 1:500

Distanze Progressive	0.00	4.18	7.06	9.61	12.43	16.66	23.50	31.33	40.45	52.06	66.47	74.03	94.95	100.83	110.00	126.46	130.59	134.90	138.10	142.30	147.64	154.92	180.03	183.45	186.78	189.79	194.61	205.07	235.59	239.36	240.59	242.43	248.18	254.56	260.70	261.52	263.47	265.74	272.89	280.00	
Distanze Parziali		4.18	2.88	2.54	2.82	4.24	6.84	7.82	9.12	11.61	14.40	7.57	20.92	5.89	9.17	16.46	4.13	4.31	3.19	4.20	5.34	7.28	25.11	3.42	3.32	3.01	4.82	10.47	30.51	3.70	1.10	2.04	5.75	6.38	6.15	0.82	1.95	2.27	7.15	7.11	
Quota Fondale	-6.50	-7.00	-7.50	-8.00	-8.50	-9.00	-9.50	-10.00	-10.50	-10.50	-11.00	-11.00	-10.50	-10.00	-9.50	-9.00	-8.50	-8.00	-7.50	-7.00	-6.50	-6.00	-6.00	-6.50	-6.50	-7.00	-7.50	-8.00	-8.50	-9.00	-9.50	-10.00	-10.50	-10.70	-11.00	-11.50	-12.00	-13.00	-13.50	-14.00	-14.00