



Autorità Portuale di Augusta

**LAVORI DEL PRIMO STRALCIO E DEL SECONDO STRALCIO DELLA TERZA FASE DEL PORTO COMMERCIALE DI AUGUSTA - BANCINE CONTAINERS -**

IMPRESE:



**Condotte** S.p.A.  
Fondata il 7 aprile 1880

**PIACENTINI COSTRUZIONI** S.p.A.



(MANDATARIA)

(MANDANTI)

**PROGETTO ESECUTIVO DI FUSIONE ED INTEGRAZIONE DEL I E II STRALCIO**

3					
2					
1					
0	081114	PRIMA EMISSIONE		C. CARONIA	A. AMATUZZO
REV.	DATA	EMISSIONE		RED.	VER.
					APPR.
	PROGETTO	OPERA	TIPO ELAB.	N° ELAB.	REV.
	1073	OM02	W	061	A
					SCALA: 1:500

TITOLO ELABORATO: **OPERE A MARE PIAZZALI**  
Piazzale - sezione 43

PROGETTAZIONE:



(MANDATARIA)


(MANDANTE)

RESPONSABILE DEL PROCEDIMENTO:  
**Geom. Venerando Toscano**

	Rilevato Cassa di Colmata	1732.82 m <sup>2</sup>
	Sterro Cassa di Colmata	0.00 m <sup>2</sup>

**SEZIONE 43**

Prog. 409.10m  
Scala 1:500

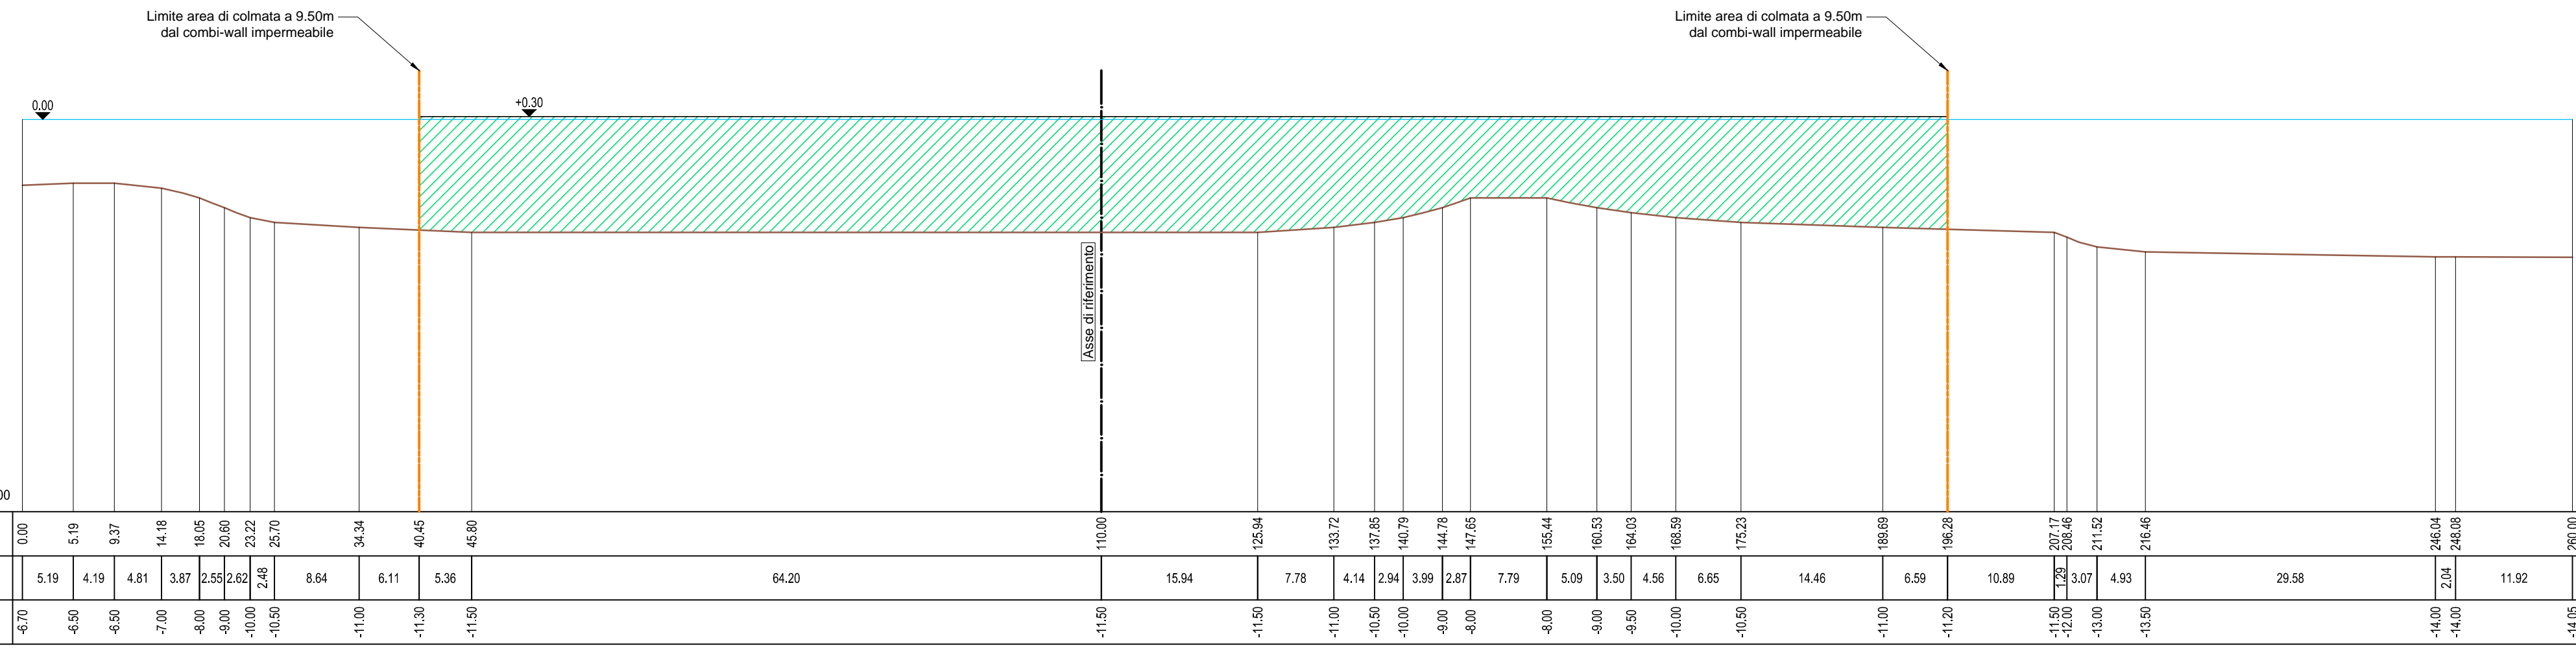

Distanze Progressive	0.00	5.19	9.37	14.18	18.05	20.80	23.22	25.70	34.34	40.45	45.80	110.00	125.94	133.72	137.85	140.79	144.78	147.65	155.44	160.53	164.03	168.59	175.23	188.69	196.28	207.17	208.46	211.52	216.46	246.04	248.08	260.00
Distanze Parziali		5.19	4.19	4.81	3.87	2.55	2.62	2.48	8.64	6.11	5.36	64.20	15.94	7.78	4.14	2.94	3.99	2.87	7.79	5.09	3.50	4.56	6.65	14.46	6.59	10.89	1.29	3.07	4.93	29.58	2.04	11.92
Quota Fondale	-6.70	-6.50	-6.50	-7.00	-8.00	-9.00	-10.00	-10.50	-11.00	-11.30	-11.50	-11.50	-11.50	-11.00	-10.50	-10.00	-9.00	-8.00	-8.00	-9.00	-9.50	-10.00	-10.50	-11.00	-11.20	-11.50	-12.00	-13.00	-13.50	-14.00	-14.00	-14.05