



Autorità Portuale di Augusta

LAVORI DEL PRIMO STRALCIO E DEL SECONDO STRALCIO DELLA TERZA FASE DEL PORTO COMMERCIALE DI AUGUSTA - BANCHINE CONTAINERS -

IMPRESE:



Condotte S.p.A.
Fondata il 7 aprile 1880

(MANDATARIA)

PIACENTINI COSTRUZIONI

Cosedil spa

(MANDANTI)

PROGETTO ESECUTIVO DI FUSIONE ED INTEGRAZIONE DEL I E II STRALCIO

3						
2						
1						
0	081114	PRIMA EMISSIONE		C. CARONIA	A. AMATUZZO	F. GIORDANO
REV.	DATA	EMISSIONE		RED.	VER.	APPR.

PROGETTO	OPERA	TIPO ELAB.	N° ELAB.	REV.
1073	OM02	W	062	A

SCALA: 1:500

TITOLO ELABORATO:

**OPERE A MARE
PIAZZALI
Piazzale - sezione 44**

PROGETTAZIONE:

INCO

Doct. Ing. Aldo Müller
ORDINE INGEGNERI ROMA N° 1998

(MANDATARIA)

SIGMA


SIGMA INGEGNERIA s.r.l.
Via della Libertà, 201/A
90143 PALERMO
Tel. 091 6254742 - Fax 091 207909
C.F. e P.IVA 0203310826
e-mail: sigmaingsr@gmail.com

Ing. OGGIANO FRANCESCO N° 3152

(MANDANTE)

RESPONSABILE DEL PROCEDIMENTO:
Geom. Venerando Toscano

	Rilevato	21.75 m ²
	Sterro	6.56 m ²

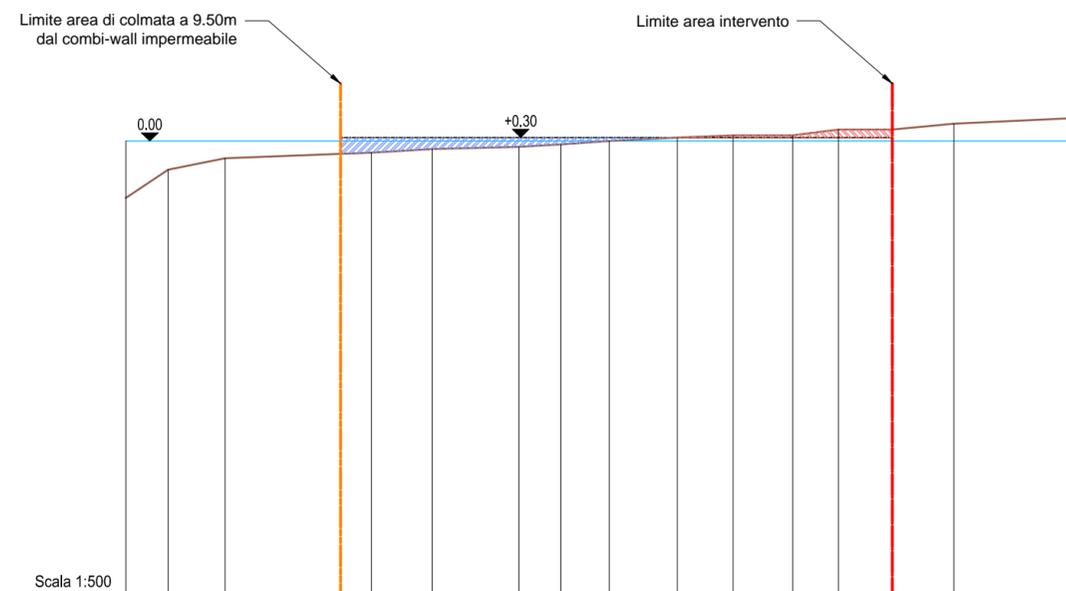

SEZIONE 44

Prog. 0.00m
Scala 1:500

Distanze Progressive	0.00	3.65	6.60	18.58	21.25	26.53	34.02	37.64	41.85	47.72	52.55	57.71	61.69	66.94	71.67	82.09
Distanze Parziali		3.65	4.95	9.98	2.67	5.28	7.49	3.63	4.21	5.87	4.82	5.16	3.97	4.65	5.34	10.42
Quota Fondale	-4.94	-2.50	-1.50	-1.10	-1.00	-0.70	-0.50	-0.30	-0.00	0.30	0.50	0.50	1.00	1.20	1.50	2.00