



Autorità Portuale di Augusta

LAVORI DEL PRIMO STRALCIO E DEL SECONDO STRALCIO DELLA TERZA FASE DEL PORTO COMMERCIALE DI AUGUSTA - BANCHINE CONTAINERS -

IMPRESE:



Condotte S.p.A. Fondata il 7 aprile 1880

PIACENTINI COSTRUZIONI

Cosedil spa

(MANDATARIA)

(MANDANTI)

PROGETTO ESECUTIVO DI FUSIONE ED INTEGRAZIONE DEL I E II STRALCIO

3						
2						
1						
0	081114	PRIMA EMISSIONE		C. CARONIA	A. AMATUZZO	F. GIORDANO
REV.	DATA	EMISSIONE		RED.	VER.	APPR.
	PROGETTO	OPERA	TIPO ELAB.	N° ELAB.	REV.	
	1073	OM02	W	065	A	SCALA: 1:500

TITOLO ELABORATO:

OPERE A MARE PIAZZALI Piazzale - sezione 47

PROGETTAZIONE:


INCO



(MANDATARIA)




SIGMA INGEGNERIA s.r.l. Via della Libertà, 201/A 90143 PALERMO Tel. 091 6254742 - Fax 091 207909 C.F. e P.IVA 0203310826 e-mail: sigmaingsr@gmail.com

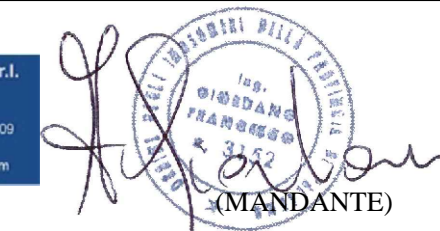

(MANDANTE)

RESPONSABILE DEL PROCEDIMENTO: Geom. Venerando Toscano

	Rilevato	37.02	m <sup>2</sup>
	Sterro	18.80	m <sup>2</sup>

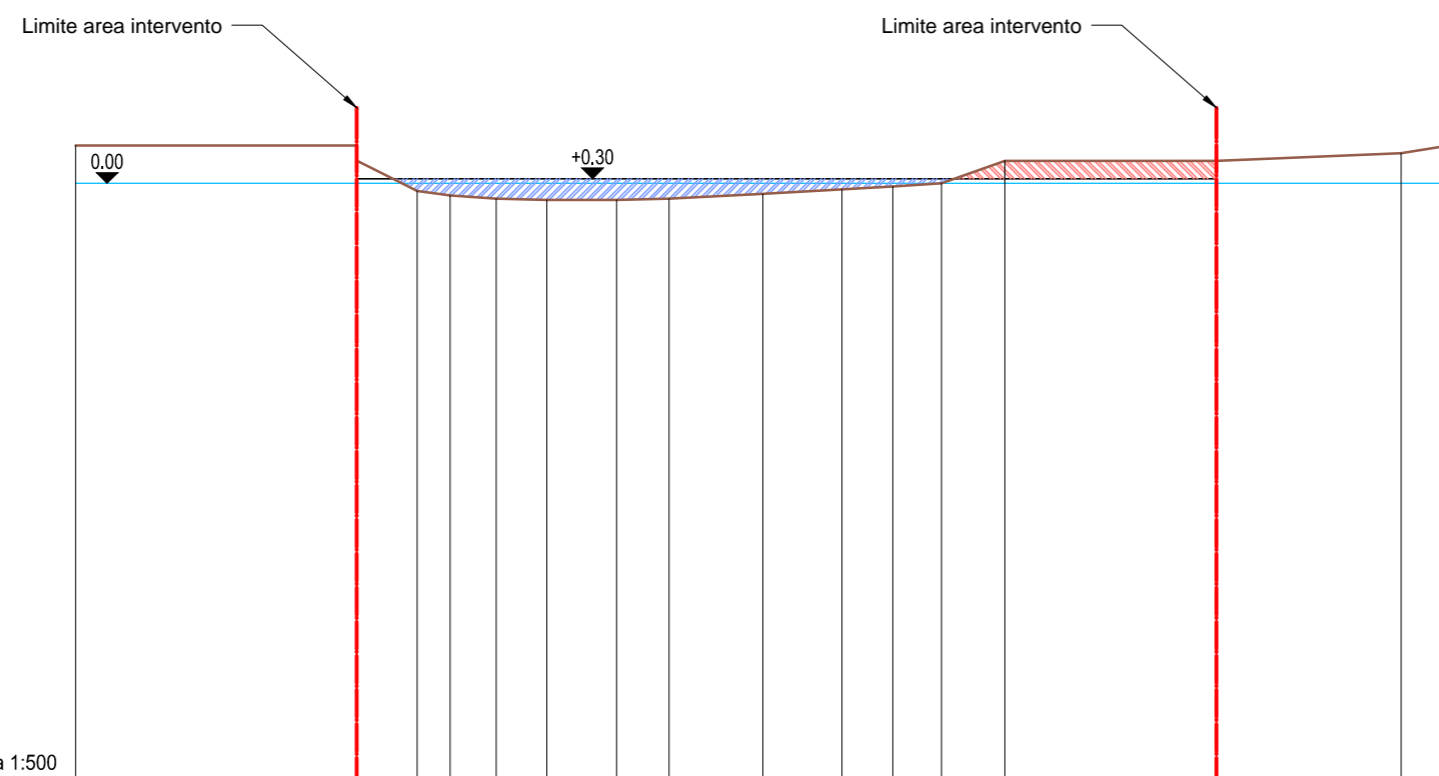

SEZIONE 47

Prog. 60.00m Scala 1:500

Distanze Progressive	0,00	18,58	22,58	24,77	27,80	31,14	35,75	39,23	45,43	50,67	54,03	57,24	61,43	75,41	87,63	90,79
Distanze Parziali		18,58	4,00	2,18	3,04	3,34	4,61	3,48	6,20	5,24	3,36	3,21	4,19	13,98	12,22	3,16
Quota Fondale	2,50	2,50	-0,50	-0,80	-1,00	-1,10	-1,10	-1,00	-0,70	-0,40	-0,20	0,00	1,50	1,50	2,00	2,50