



Autorità Portuale di Augusta

LAVORI DEL PRIMO STRALCIO E DEL SECONDO STRALCIO DELLA TERZA FASE DEL PORTO COMMERCIALE DI AUGUSTA - BANCHINE CONTAINERS -

IMPRESE:



Condotte S.p.A. Fondata il 7 aprile 1880

PIACENTINI COSTRUZIONI

Cosedil spa

(MANDATARIA)

(MANDANTI)

PROGETTO ESECUTIVO DI FUSIONE ED INTEGRAZIONE DEL I E II STRALCIO

3						
2						
1						
0	081114	PRIMA EMISSIONE		C. CARONIA	A. AMATUZZO	F. GIORDANO
REV.	DATA	EMISSIONE		RED.	VER.	APPR.

PROGETTO	OPERA	TIPO ELAB.	N° ELAB.	REV.	SCALA:
1073	OM02	W	066	A	1:500

TITOLO ELABORATO:

OPERE A MARE  
PIAZZALI  
Piazzale - sezione 48

PROGETTAZIONE:

INCO



(MANDATARIA)




SIGMA INGEGNERIA s.r.l.  
Via della Libertà, 201/A  
90143 PALERMO  
Tel. 091 6254742 - Fax 091 207909  
C.F. e P.IVA 0203310826  
e-mail: sigmaingsr@gmail.com



(MANDANTE)

RESPONSABILE DEL PROCEDIMENTO:  
Geom. Venerando Toscano

	Rilevato	57.46 m <sup>2</sup>
	Sterro	7.59 m <sup>2</sup>

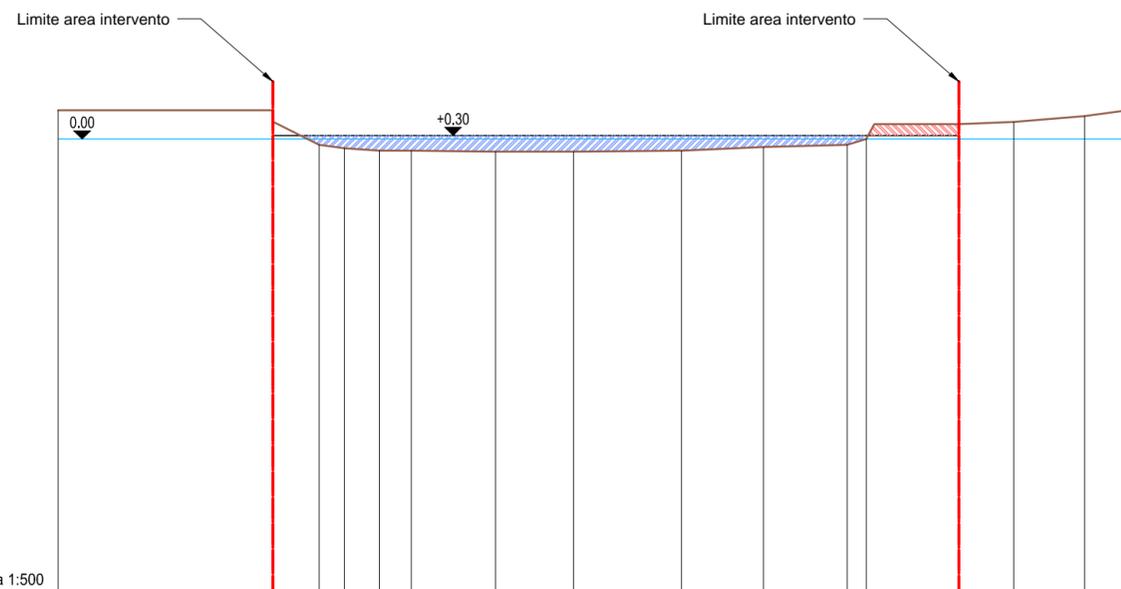

SEZIONE 48

Prog. 80.00m  
Scala 1:500

Distanze Progressive	0.00	18.58	22.58	24.77	27.80	30.55	37.84	44.60	53.95	61.04	68.29	69.94	77.95	82.69	88.83	92.58
Distanze Parziali		18.58	4.00	2.18	3.04	2.75	7.28	6.76	9.35	7.09	7.25	1.65	8.01	4.74	6.14	3.76
Quota Fondale	2.50	2.50	-0.50	-0.80	-1.00	-1.00	-1.10	-1.10	-1.00	-0.70	-0.50	0.00	1.50	1.50	2.00	2.50