



Autorità Portuale di Augusta

LAVORI DEL PRIMO STRALCIO E DEL SECONDO STRALCIO DELLA TERZA FASE DEL PORTO COMMERCIALE DI AUGUSTA - BANCHINE CONTAINERS -

IMPRESE:



Condotte S.p.A.
Fondata il 7 aprile 1880
(MANDATARIA)



(MANDANTI)

PROGETTO ESECUTIVO DI FUSIONE ED INTEGRAZIONE DEL I E II STRALCIO

3							
2							
1							
0	081114	PRIMA EMISSIONE			C. CARONIA	A. AMATUZZO	F. GIORDANO
REV.	DATA	EMISSIONE	RED.	VER.	APPR.		
PROGETTO		OPERA	TIPO ELAB.	N° ELAB.	REV.	SCALA: 1:500	
1073		OM02	W	070	A		

TITOLO ELABORATO:

**OPERE A MARE
PIAZZALI
Piazzale - sezione 52**

PROGETTAZIONE:



(MANDATARIA)



SIGMA INGEGNERIA s.r.l.
Via della Libertà, 201/A
90143 PALERMO
Tel. 091 6254742 - Fax 091 207909
C.F. e P.IVA 0203310826
e-mail: sigmaingsr@gmail.com



(MANDANTE)


RESPONSABILE DEL PROCEDIMENTO:
Geom. Venerando Toscano

	Rilevato	26.92	m ²
	Sterro	0.00	m ²

SEZIONE 52

Prog. 160.00m
Scala 1:500

Limite area intervento
Limite area intervento
Scogliera contenimento rilevato

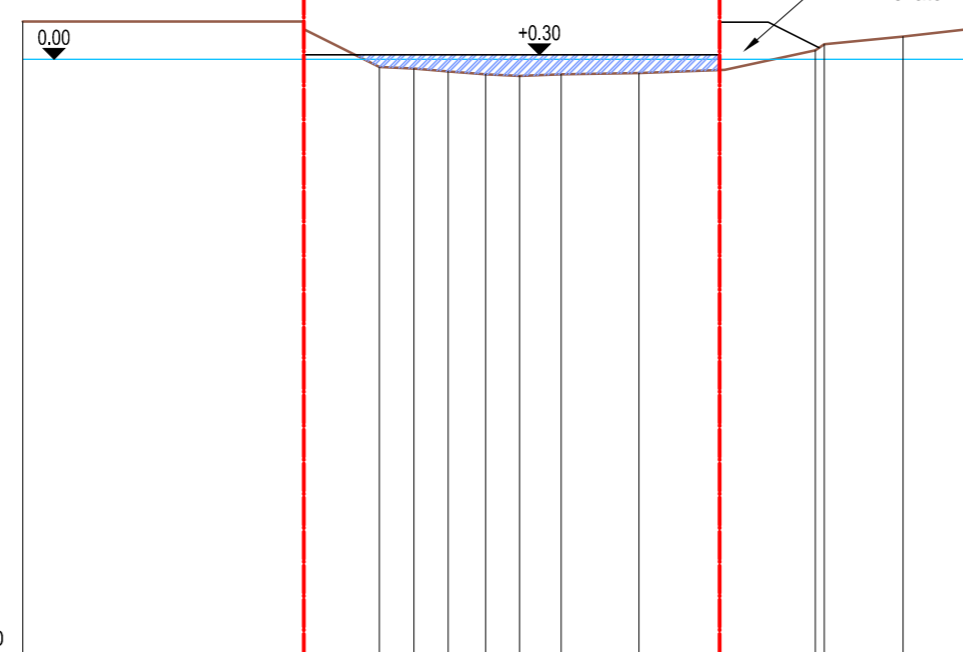

Distanze Progressive	0.00	18.58	23.58	25.87	28.14	30.62	32.86	35.61	40.74	45.95	52.42	53.01	58.23	62.51
Distanze Parziali		18.58	5.00	2.28	2.27	2.48	2.24	2.75	5.14	5.21	6.46	0.59	5.22	4.28
Quota Fondale	2.50	2.50	-0.50	-0.60	-0.80	-1.00	-1.10	-1.00	-0.90	-0.70	0.60	1.00	1.50	2.00