

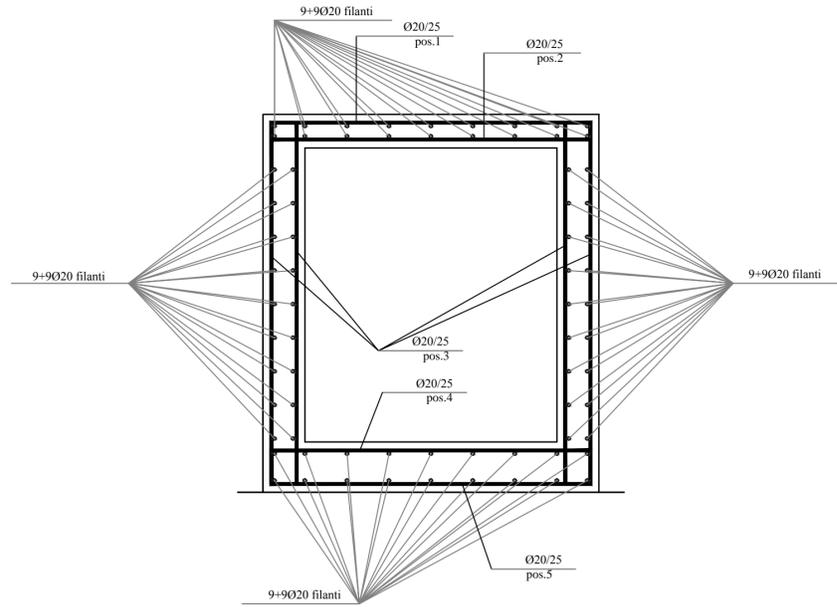
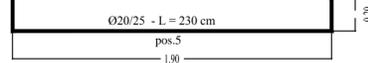
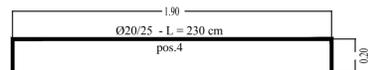
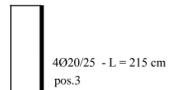
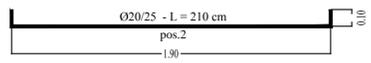


ARMATURE CUNICOLO SERVIZI
SCALA 1/20

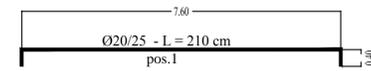

CARPENTERIA CUNICOLO SERVIZI
SCALA 1/20

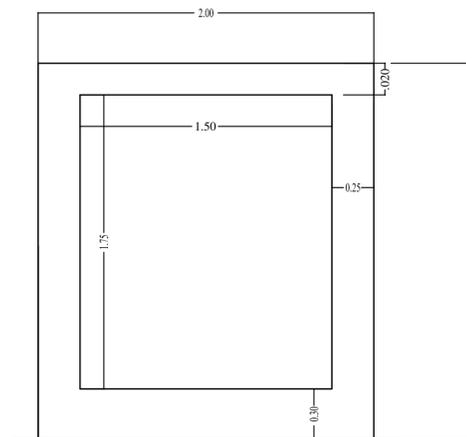

PRESCRIZIONI MATERIALI

CALCESTRUZZO

- CALCESTRUZZO A PRESTAZIONE GARANTITA (UNI EN 206-1:2006)
- CLASSE DI ESPOSIZIONE: XS3 (UNI EN 206-1, UNI 11104)
- CLASSE DI RESISTENZA: C35/45 (Rck≥45 MPa)
- CLASSE DI CONSISTENZA SLUMP: S4

ACCIAIO D'ARMATURA

- ACCIAIO PER CEMENTO ARMATO B450C CON LE SEGUENTI CARATTERISTICHE MINIME:
- LIMITE DI SNERVAMENTO $f_y \text{ nom} = 450 \text{ N/mm}^2$
- LIMITE DI ROTTURA $f_t \text{ nom} = 540 \text{ N/mm}^2$
- $1.15 \leq (f_t / f_y) \leq 1.35$ (f_y misurato / $f_y \text{ nom}$) ≤ 1.25 Allungamento (Agt) $\geq 7.5 \%$



Autorità Portuale di Augusta

LAVORI DEL PRIMO STRALCIO E DEL SECONDO STRALCIO
DELLA TERZA FASE DEL PORTO COMMERCIALE DI AUGUSTA
- BANCINE CONTAINERS -

IMPRESE:



Condotte s.p.a.
Fondata il 7 aprile 1880
(MANDATARIA)



(MANDANTI)

PROGETTO ESECUTIVO DI FUSIONE ED INTEGRAZIONE DEL I E II STRALCIO

3						
2						
1						
0	081114	PRIMA EMISSIONE		V.LONGO	D.RIGOGLIOSO	F.GIORDANO
REV.	DATA	EMISSIONE	RED.	VER.	APPR.	
PROGETTO	OPERA	TIPO ELAB.	N° ELAB.	REV.	SCALA: 1:20	
1073	OV02	S	001	A		

TITOLO ELABORATO:
OPERE A MARE
OPERE DI COMPLETAMENTO PIAZZALE
Cunicolo servizi carpenteria armature

PROGETTAZIONE:



SIGMA INGEGNERIA s.r.l.
Via della Libertà, 20/1A
90133 PALERMO
Tel. 091 525422 Fax 091 525789
C.F. n° P.AA.0203510208
e-mail: sigmaingr@gmail.com



RESPONSABILE DEL PROCEDIMENTO:
Geom. Venerando Toscano