

**LEGENDA**

Modalità di intervento A: Nuova Costruzione con Demolizione	Stazione Elettrica "Cassano d'Adda" Sezione 380 kV
Realizzazione Nuovo Elettrodotto 380 KV DT	Stazione Elettrica "Cassano d'Adda" Sezione 220 KV
Demolizione Elettrodotto Esistente a 220 KV ST	
<b>Modalità di intervento B: Montaggio Mensole e Posa Conduttori</b>	Autostrada Bre Be.Mi.
Armamento Sostegni Esistenti con Conduttori 380 KV DT	Linea Ferroviaria RFI AV-AC

**Figura A - Uso del Suolo-CORINE LAND COVER**

**Classi di Uso del Suolo**

Tessuto Urbano Continuo	Zone Agricole Eterogenee
Tessuto Urbano Discontinuo	Zone Boscate
Aree Industriali o Commerciali	Zone Caratterizzate da Vegetazione Arbustiva e/o Erbacea
Aree Estrattive	Zone Aperte con Vegetazione Rada o Assente
Seminativi	Acque Continentali
Prati Stabili	

**Figura B - Ricognizione Vincolistica**

**Vincoli Paesaggistici ai sensi del D.Lgs.42/2004 e s.m.i.**


Aree di Notevole Interesse Pubblico (art.136)	Parchi e Riserve Nazionali o Regionali (art.142, comma 1, lettera f)
Territori Confermabili ai Laghi (art.142, comma 1, lettera b)	Territori Coperti da Foreste e da Boschi (art.142, comma 1, lettera g)
Fiumi, Torrenti e Corsi d'Acqua (art.142, comma 1, lettera c)	Aree di Interesse Archeologico (art.142, comma 1, lettera m)

**Beni Lineari di Interesse Paesaggistico**

Rete Idrografica Storica
Tracciati Guida Paesaggistici
Strade Panoramiche



Sistema di riferimento  
U.T.M. WGS 1984 Fuso 32N

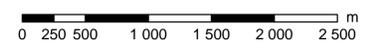

REVISIONI						
00	08/02/2016	PRIMA EMISSIONE	TAUW Italia Srl	L. Moliana	N. Rivabene	
N.	DATA	DESCRIZIONE	ELABORATO	VERIFICATO	APPROVATO	
TIPOLOGIA DELL'ELABORATO		CODIFICA DELL'ELABORATO				
PROGETTO		DEBR11002BSA0070_01				
RICAVATO DAL DOC. TERNA		TITOLO				
CLASSIFICAZ. DI SICUREZZA		Tavola 1.1.6 "Confronto Alternativa 1 ed Alternativa 5"				
NOME DEL FILE	SCALA CAD	FORMATO	SCALA	FOGLIO		
Tav.1.1.6 - A11-A15.pdf		A1	1:10,000	1/1		

Questo documento contiene informazioni di proprietà Terma SpA e deve essere utilizzato esclusivamente dal destinatario in relazione alle finalità per le quali è stato ricevuto. È vietata qualsiasi forma di riproduzione o divulgazione senza l'esplicito consenso di Terma SpA. This document contains information proprietary to TERNA S.p.A. and it will have to be used exclusively for the purposes for which it has been furnished. Whichever shape of spreading or reproduction without the written permission of TERNA S.p.A. is prohibi.

Figura A - Uso del Suolo-CORINE LAND COVER

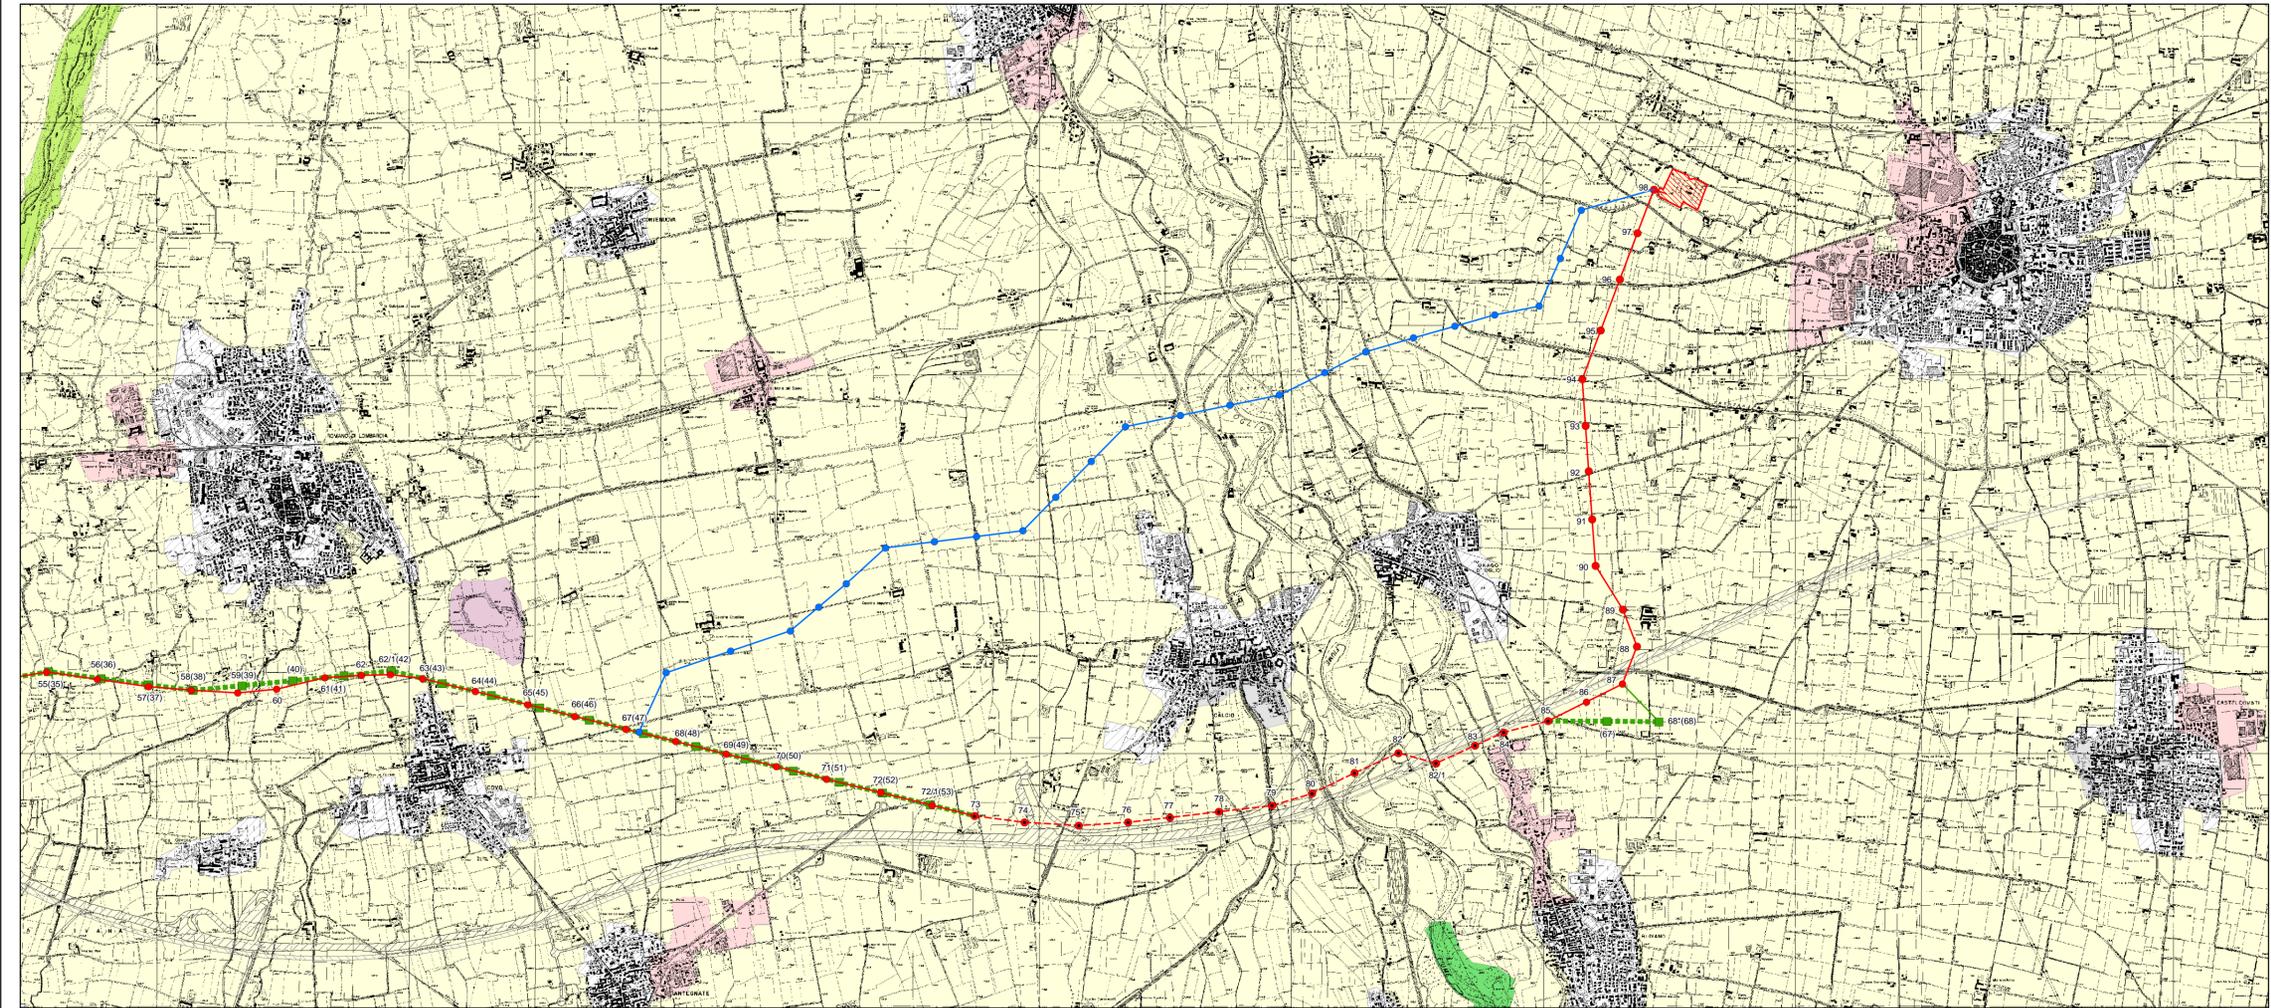


Figura B - Ricognizione Vincolistica

