


Figura D Estratto Tavola 6 "Ambiti agricoli strategici"



Figura E Estratto Tavola 7 "Difesa del suolo"

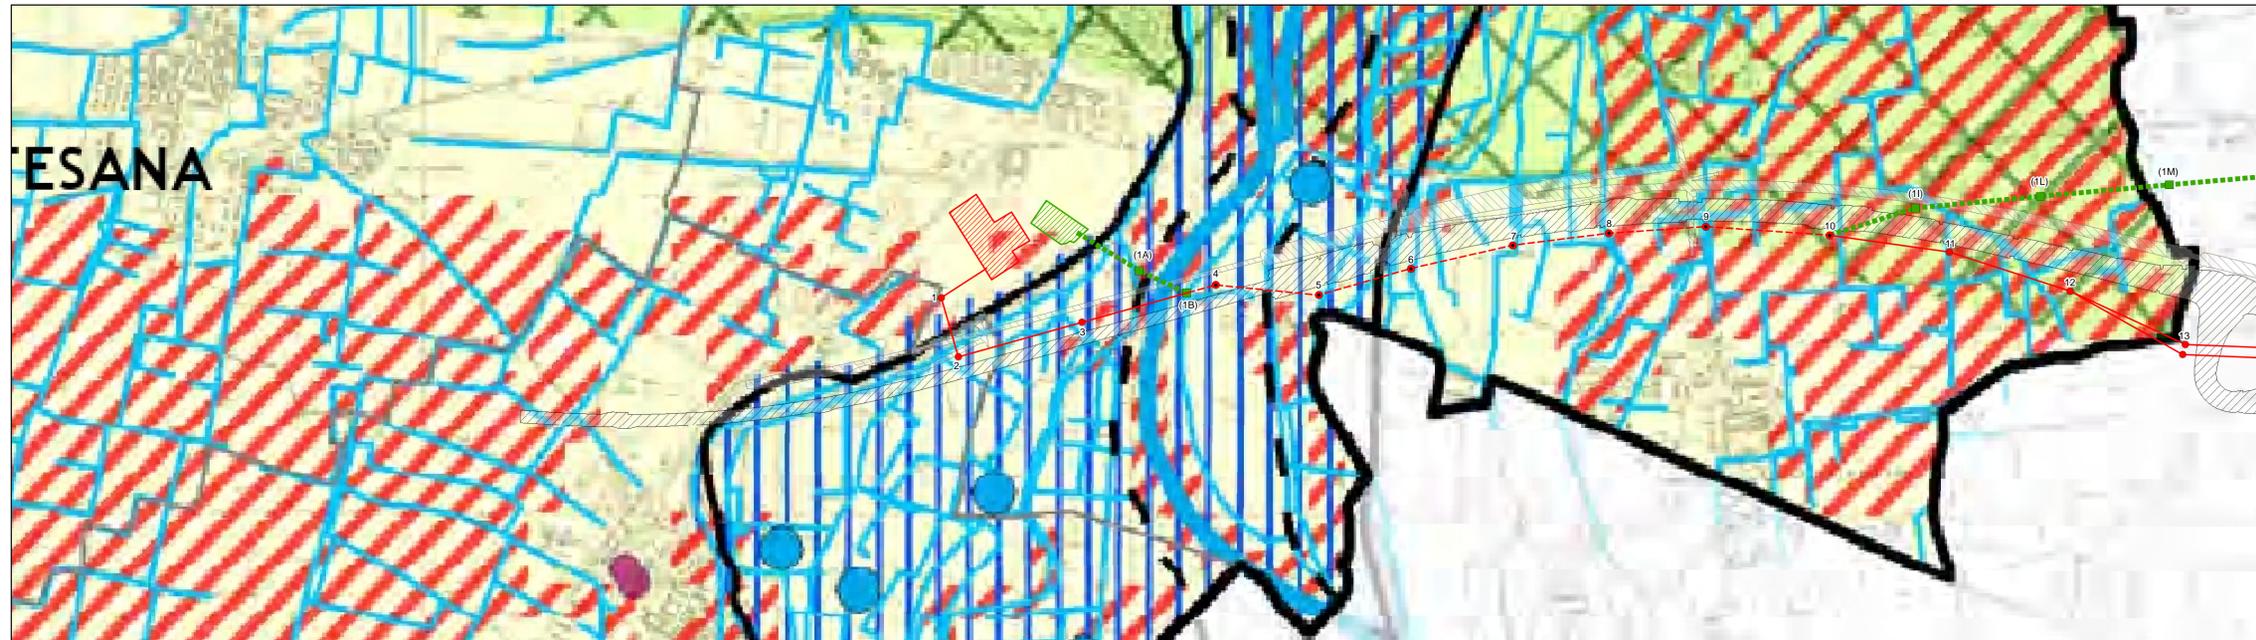

LEGENDA

Modalità di intervento A: Nuova Costruzione con Demolizione

- Realizzazione Nuovo Elettrodotto 380 KV DT
- Demolizione Elettrodotto Esistente a 220 KV ST

Modalità di intervento B: Montaggio Mensole e Posa Conduttori

- Armamento Sostegni Esistenti con Conduttori 380 KV DT

Stazione Elettrica "Cassano d'Adda" Sezione 380 KV
 Stazione Elettrica "Cassano d'Adda" Sezione 220 KV

Autostrada Bre Be Mi.
 Linea Ferroviaria RFI AV-AC

Figura D - Tavola 6 "Ambiti Agricoli Strategici"

- Ambiti Destinati all'Attività Agricola di Interesse Strategico (art.60 comma 1)
- Ambiti Destinati all'Attività Agricola di Interesse Strategico nei Parchi Regionali (art.60 comma 4)
- Parchi Regionali

Figura E - Tavola 7 "Difesa del Suolo"

Ciclo delle Acque (art.38)

Macrosistemi Idrogeologici

- Ambiti di Rigenerazione Prevalente della Risorsa Idrica
- Ambiti di Influenza del Canale Villoresi
- Ambiti di Ricarica Prevalente della Falda
- Ambiti degli Acquiferi a Vulnerabilità molto Elevata
- Ambiti Golenali

Corsi d'Acqua (art.24)

- Rete Idrografica

Piano Assetto Idrogeologico (PAI)

- Fasce Fluviale A
- Fasce Fluviale B



N
 Sistema di riferimento
 U.T.M. WGS 1984 Fuso 32N



REVISIONI					
00	08/02/2016	PRIMA EMISSIONE	TAUW Italia Srl	L. Moliana	N. Rivabene
N.	DATA	DESCRIZIONE	ELABORATO	VERIFICATO	APPROVATO
TIPOLOGIA DELL'ELABORATO		CODIFICA DELL'ELABORATO			
PROGETTO		DEBR11002BSA0070_03			
RICAVATO DAL DOC. TERNA		TITOLO			
CLASSIFICAZ. DI SICUREZZA		Tavola 2.2.1 "Piano Territoriale di Coordinamento della Provincia di Milano"			
NOME DEL FILE	SCALA CAD	FORMATO	SCALA	FOGLIO	
Tav.2.2.1 - PTC MI_262.pdf	-	A1	1:10.000	1/1	