

**RIQUALIFICAZIONE A 380 KV DELL'ELETTRODOTTO AEREO "CASSANO – RIC.
OVEST BRESCIA" NELLA TRATTA COMPRESA TRA LE CITTÀ DI CASSANO
D'ADDA E CHIARI ED OPERE CONNESSE**

RISPOSTE ALLE RICHIESTE DI INTEGRAZIONI

Allegato 10: Piste di accesso alle aree di cantiere e vincoli

Storia delle revisioni

Rev.	Data	Descrizione
00	08/02/2016	Prima emissione

Elaborato	Verificato	Approvato
TAUW Italia S.r.l.	L. Moiana	N. Rivabene

LEGENDA

Modalità di Intervento A: Nuova Costruzione con Demolizione

-  Realizzazione Nuovo Elettrodotto Aereo 380 kV DT
-  Realizzazione Nuovo Raccordo Aereo 220 kV ST
-  Demolizione Elettrodotto Aereo Esistente a 220 kV ST



Stazione Elettrica "Cassano d'Adda"
Sezione 380 kV



Stazione Elettrica "Cassano d'Adda"
Sezione 220 kV



Stazione Elettrica "Chiari"

Modalità di Intervento B: Montaggio Mensole e Posa Conduttori

-  Armamento Sostegni Esistenti con Conduttori Aerei
380 kV DT



Autostrada Bre.Be.Mi.



Linea Ferroviaria RFI AV-AC

Modalità di Intervento C: Nuova Costruzione

-  Realizzazione Nuovo Elettrodotto Aereo 380 kV DT

-  Strade Campestri Esistenti
-  Campo - Accesso da Aree Agricole



Area di Studio (Buffer 1 km)

Vincoli Paesaggistici ai sensi del D.Lgs.42/2004 e s.m.i.

-  Aree di Notevole Interesse Pubblico
(art.136)
-  Territori Contermini ai Laghi
(art.142, comma 1, lettera b)
-  Fiumi, Torrenti e Corsi d'Acqua
(art.142, comma 1, lettera c)
-  Parchi e Riserve Nazionali o Regionali
(art.142, comma 1, lettera f)
-  Territori Coperti da Foreste e da Boschi
(art.142, comma 1, lettera g)
-  Aree di Interesse Archeologico
(art.142, comma 1, lettera m)

Beni Puntuali Architettonici e Storico-Culturali

-  Edifici di Interesse Storico-Artistico Sottoposti a
Decreto di Vincolo
(art.136 D.Lgs.42/2004 e s.m.i.)
-  Edifici di Interesse Storico-Artistico Segnalati dalla
Guida Rossa della Lombardia - Touring Club Italiani
-  Architetture o Edifici di Interesse Storico-Artistico
Catalogati nel SIRBeC

Beni Lineari di Interesse Paesaggistico

-  Rete Idrografica Storica
-  Tracciati Guida Paesaggistici
-  Strade Panoramiche

Allegato 10: Piste di accesso alle aree di cantiere e vincoli

Figura 2 Piste di accesso alle aree di cantiere e vincoli

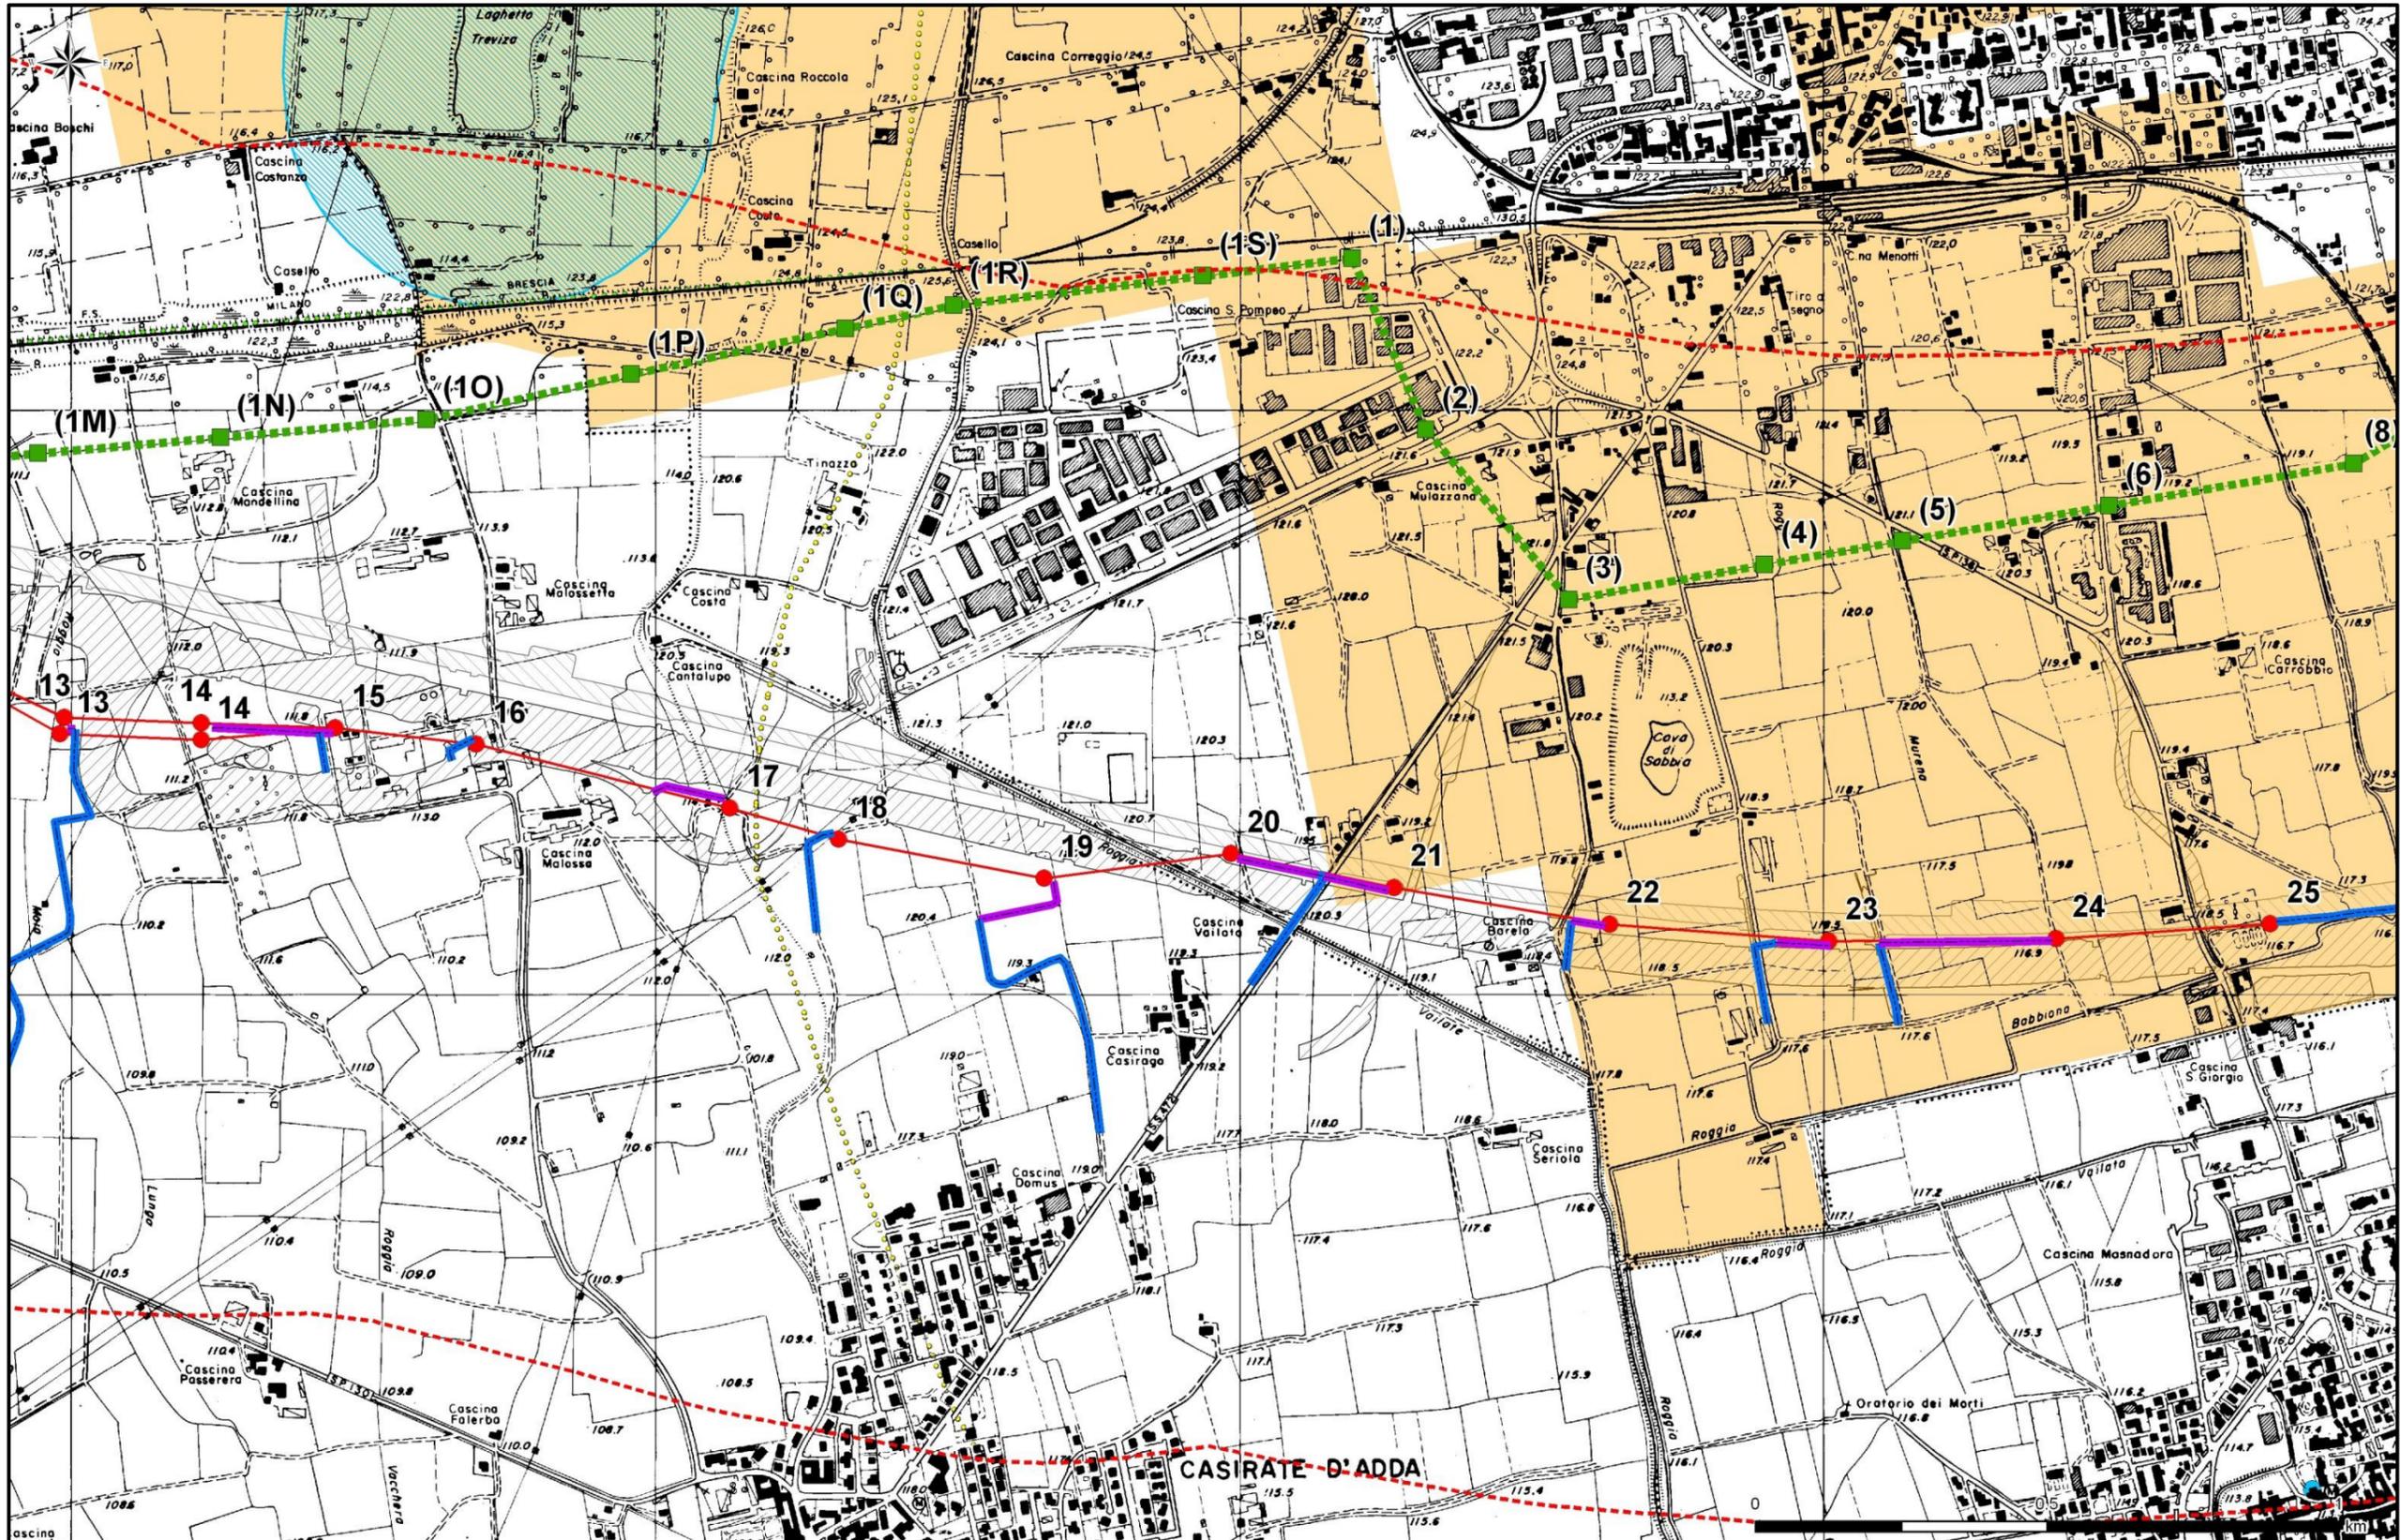


Figura 4 Piste di accesso alle aree di cantiere e vincoli

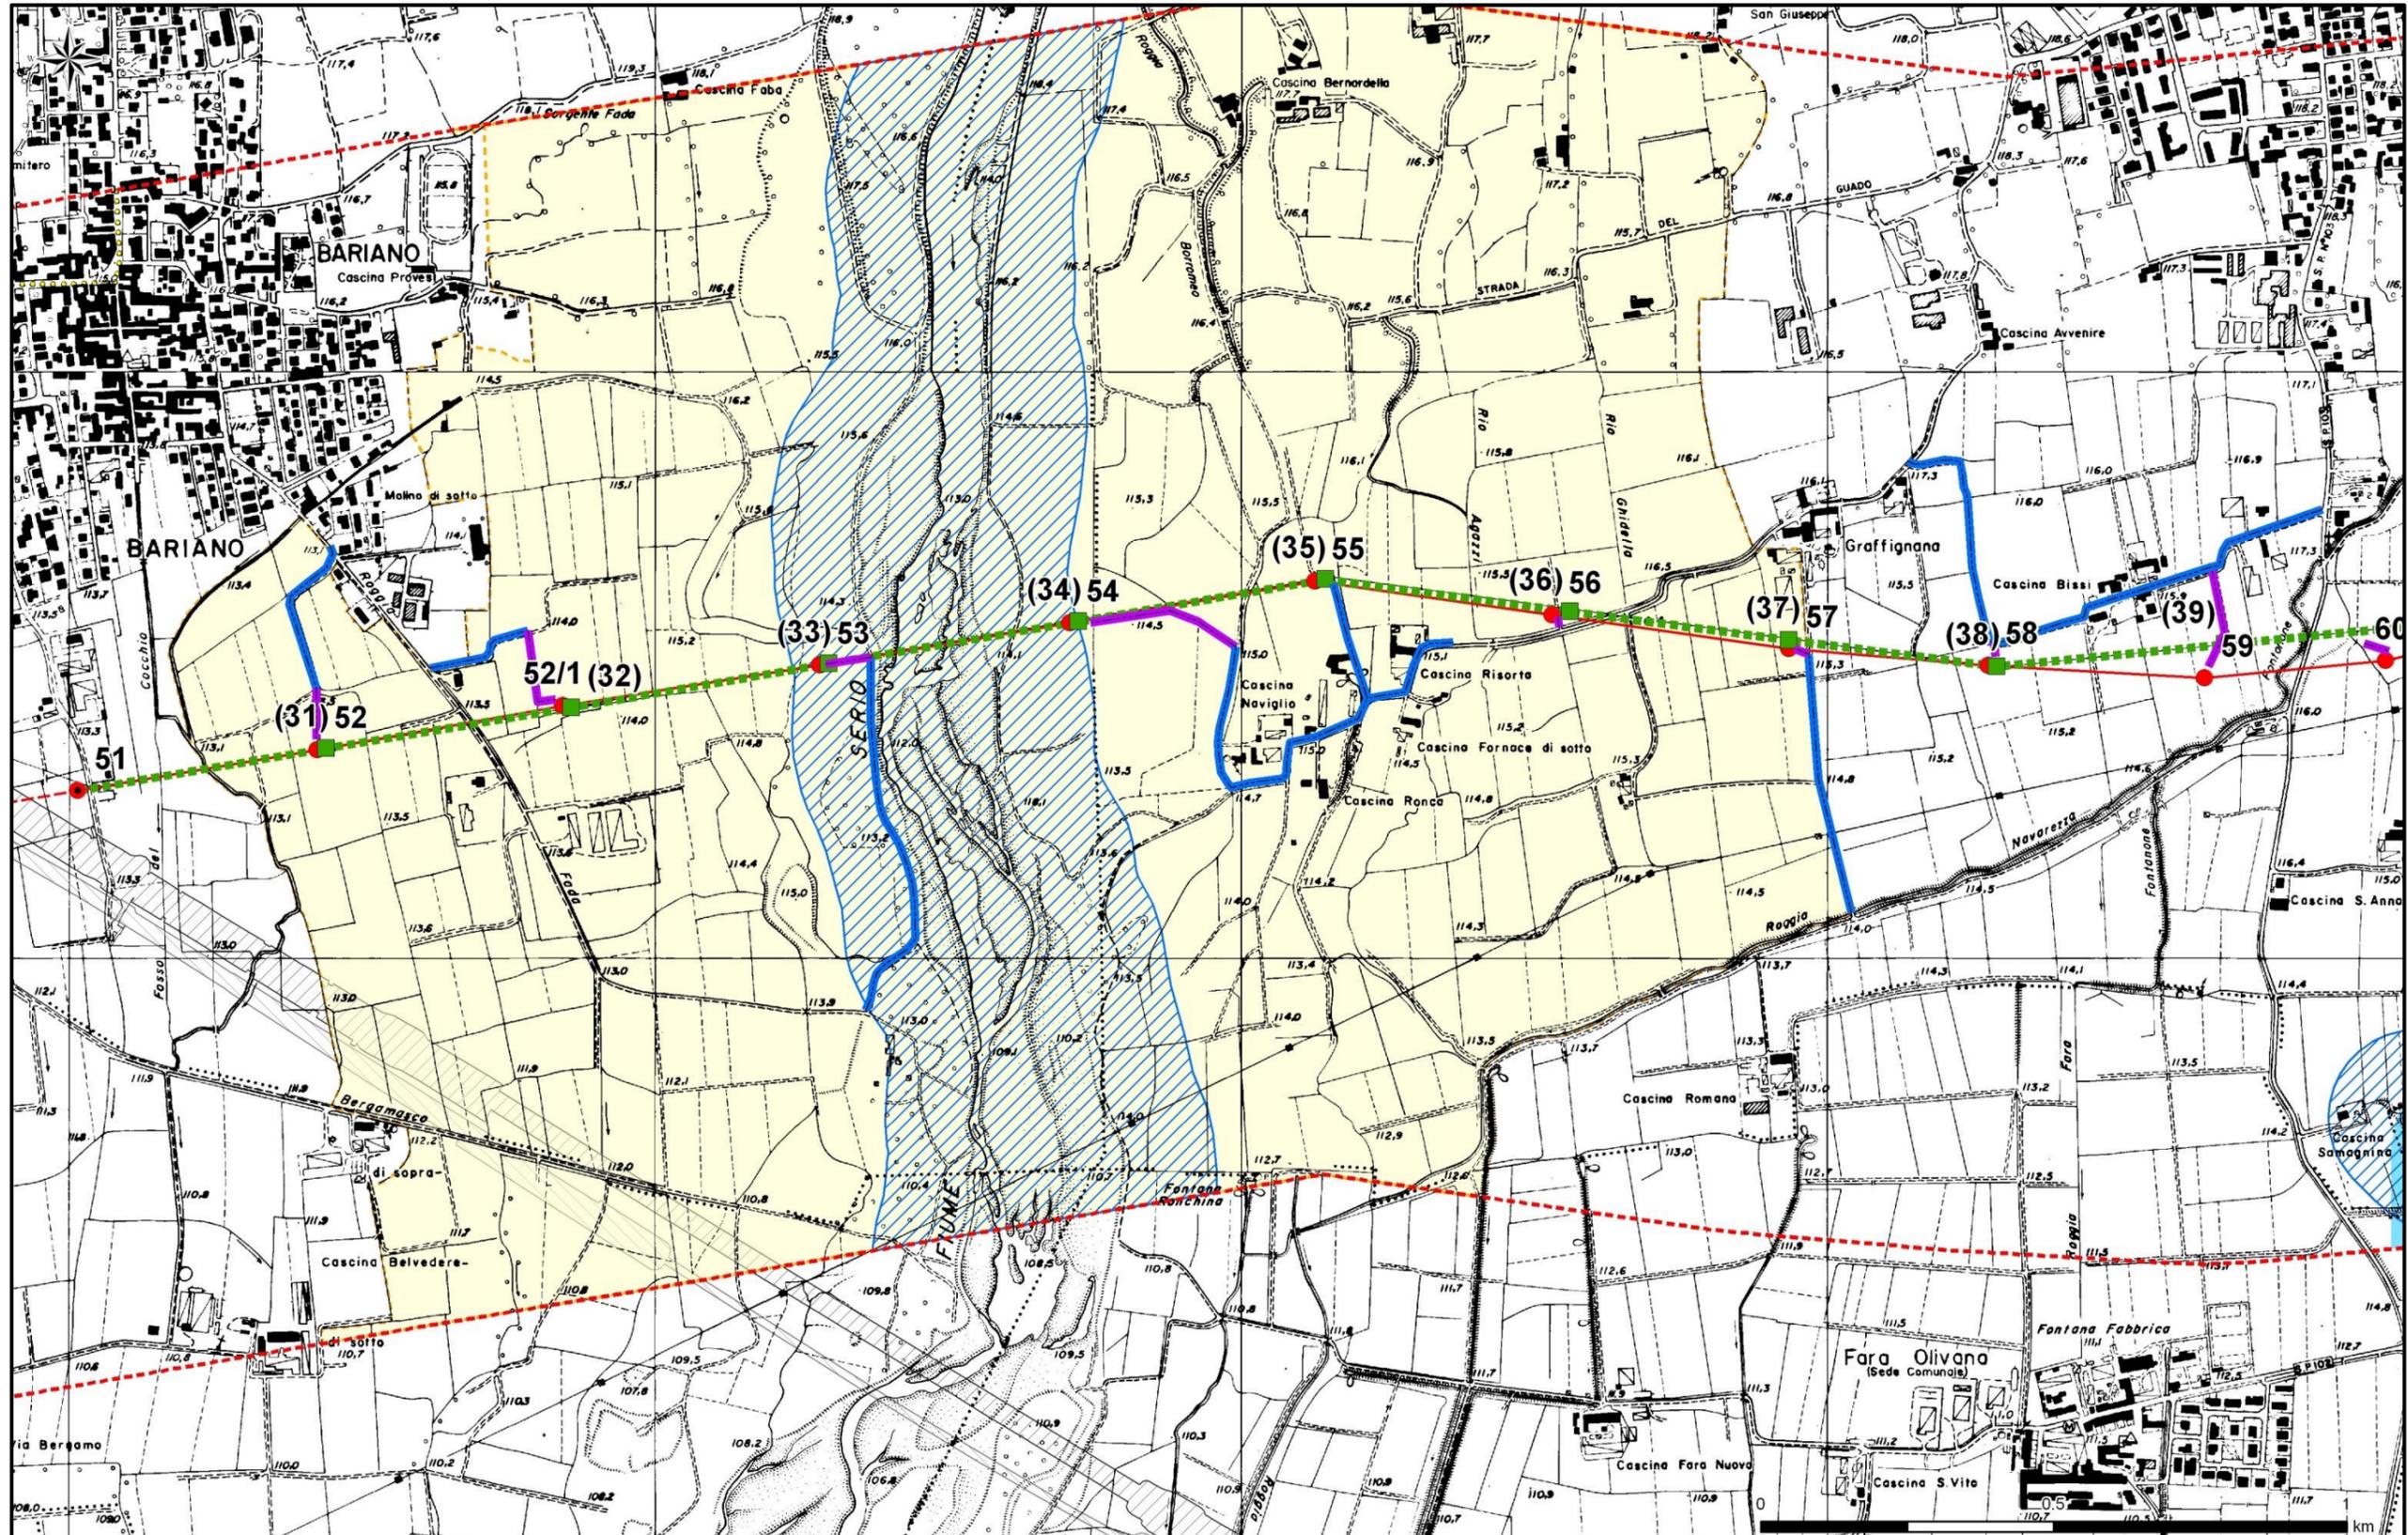


Figura 5 Piste di accesso alle aree di cantiere e vincoli

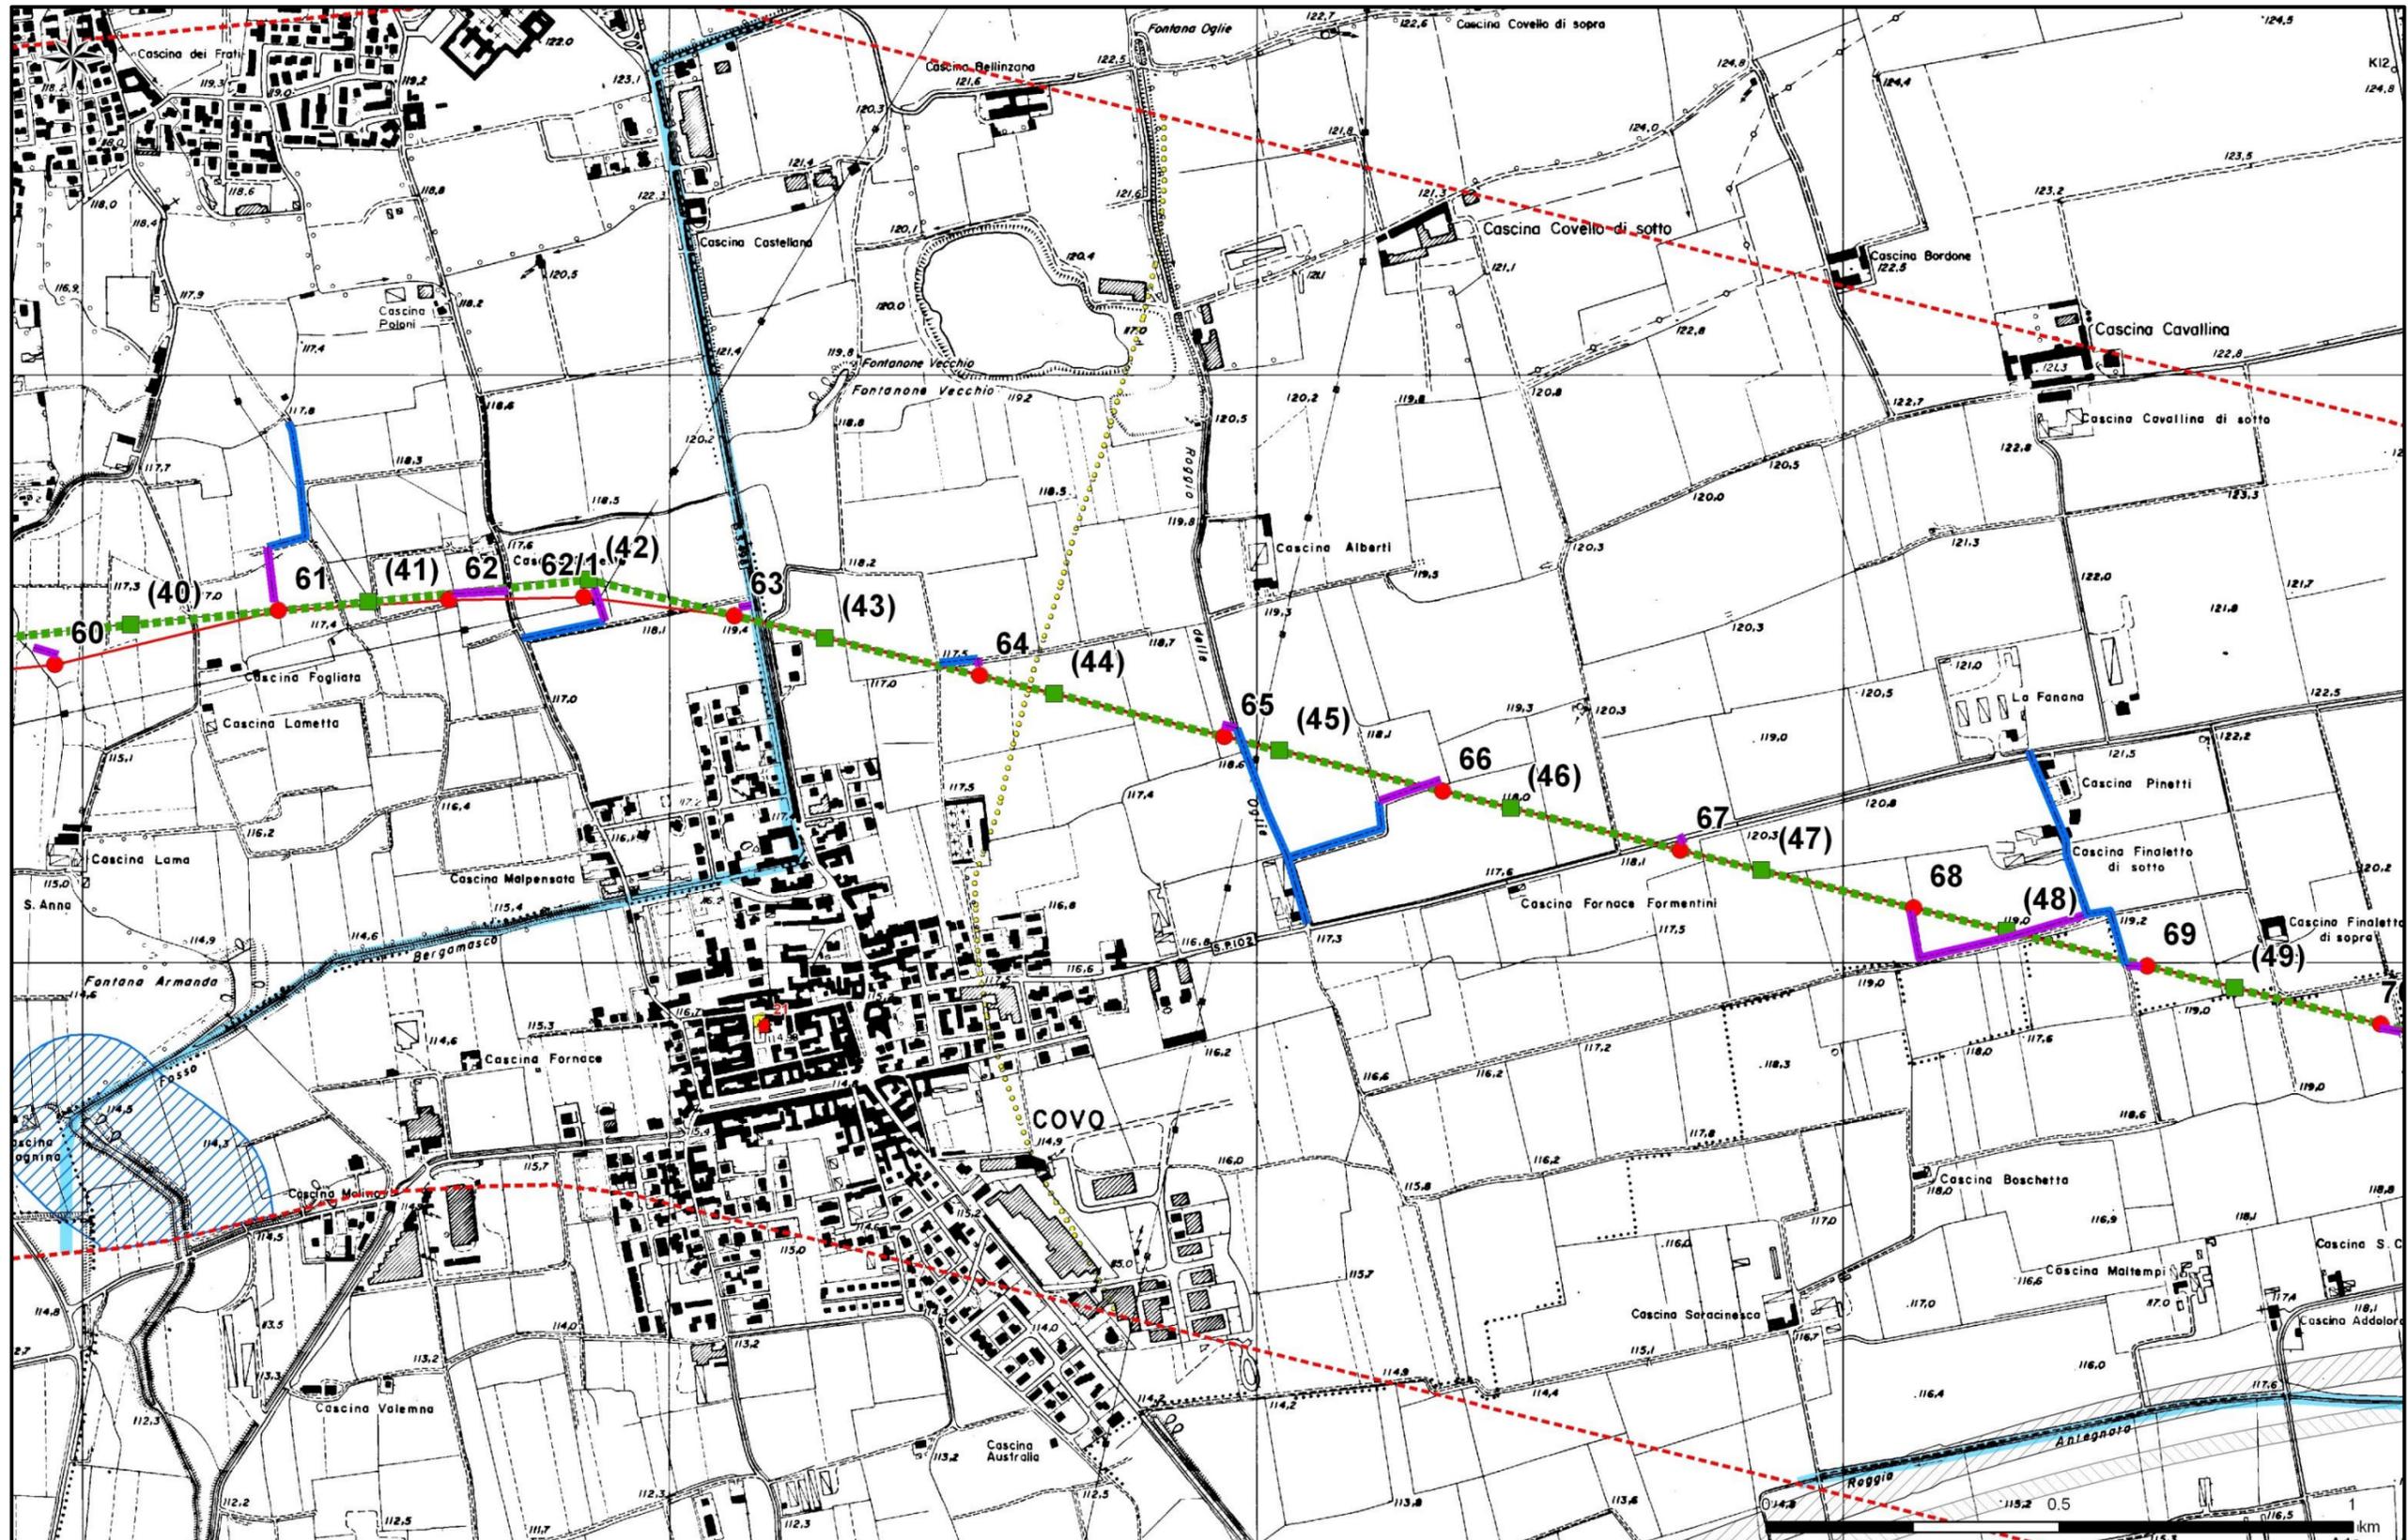


Figura 6 Piste di accesso alle aree di cantiere e vincoli

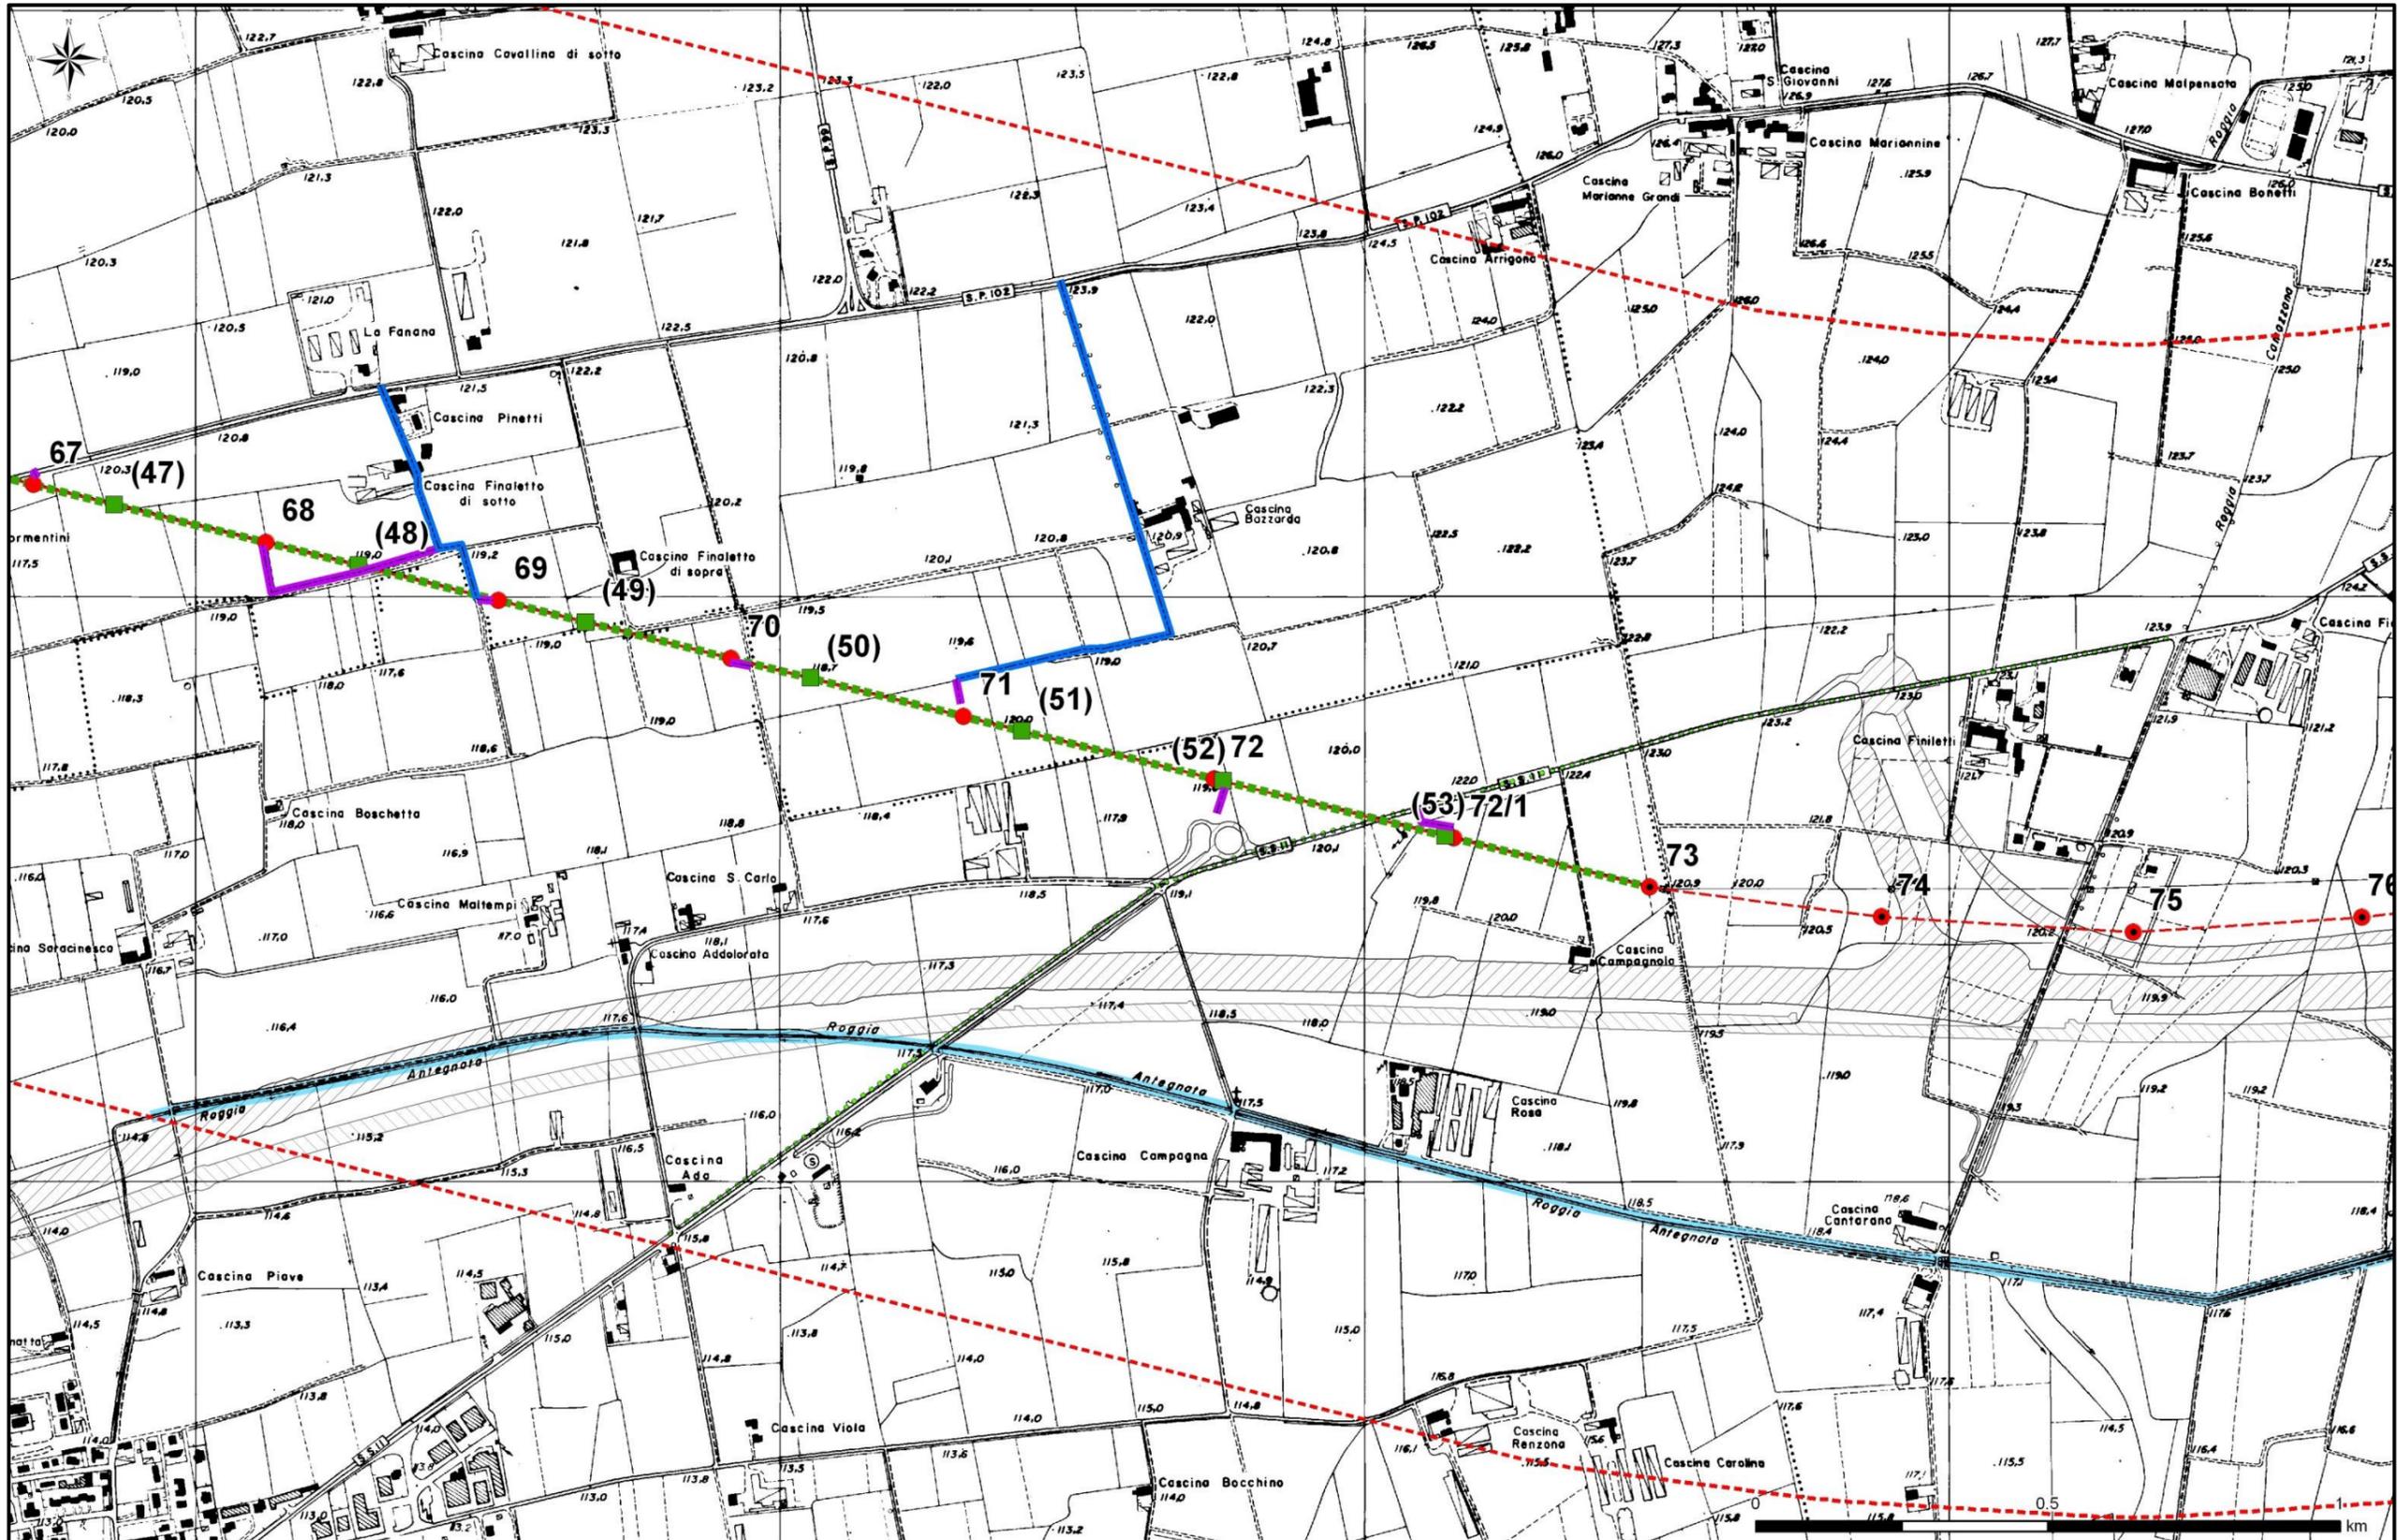


Figura 7 Piste di accesso alle aree di cantiere e vincoli

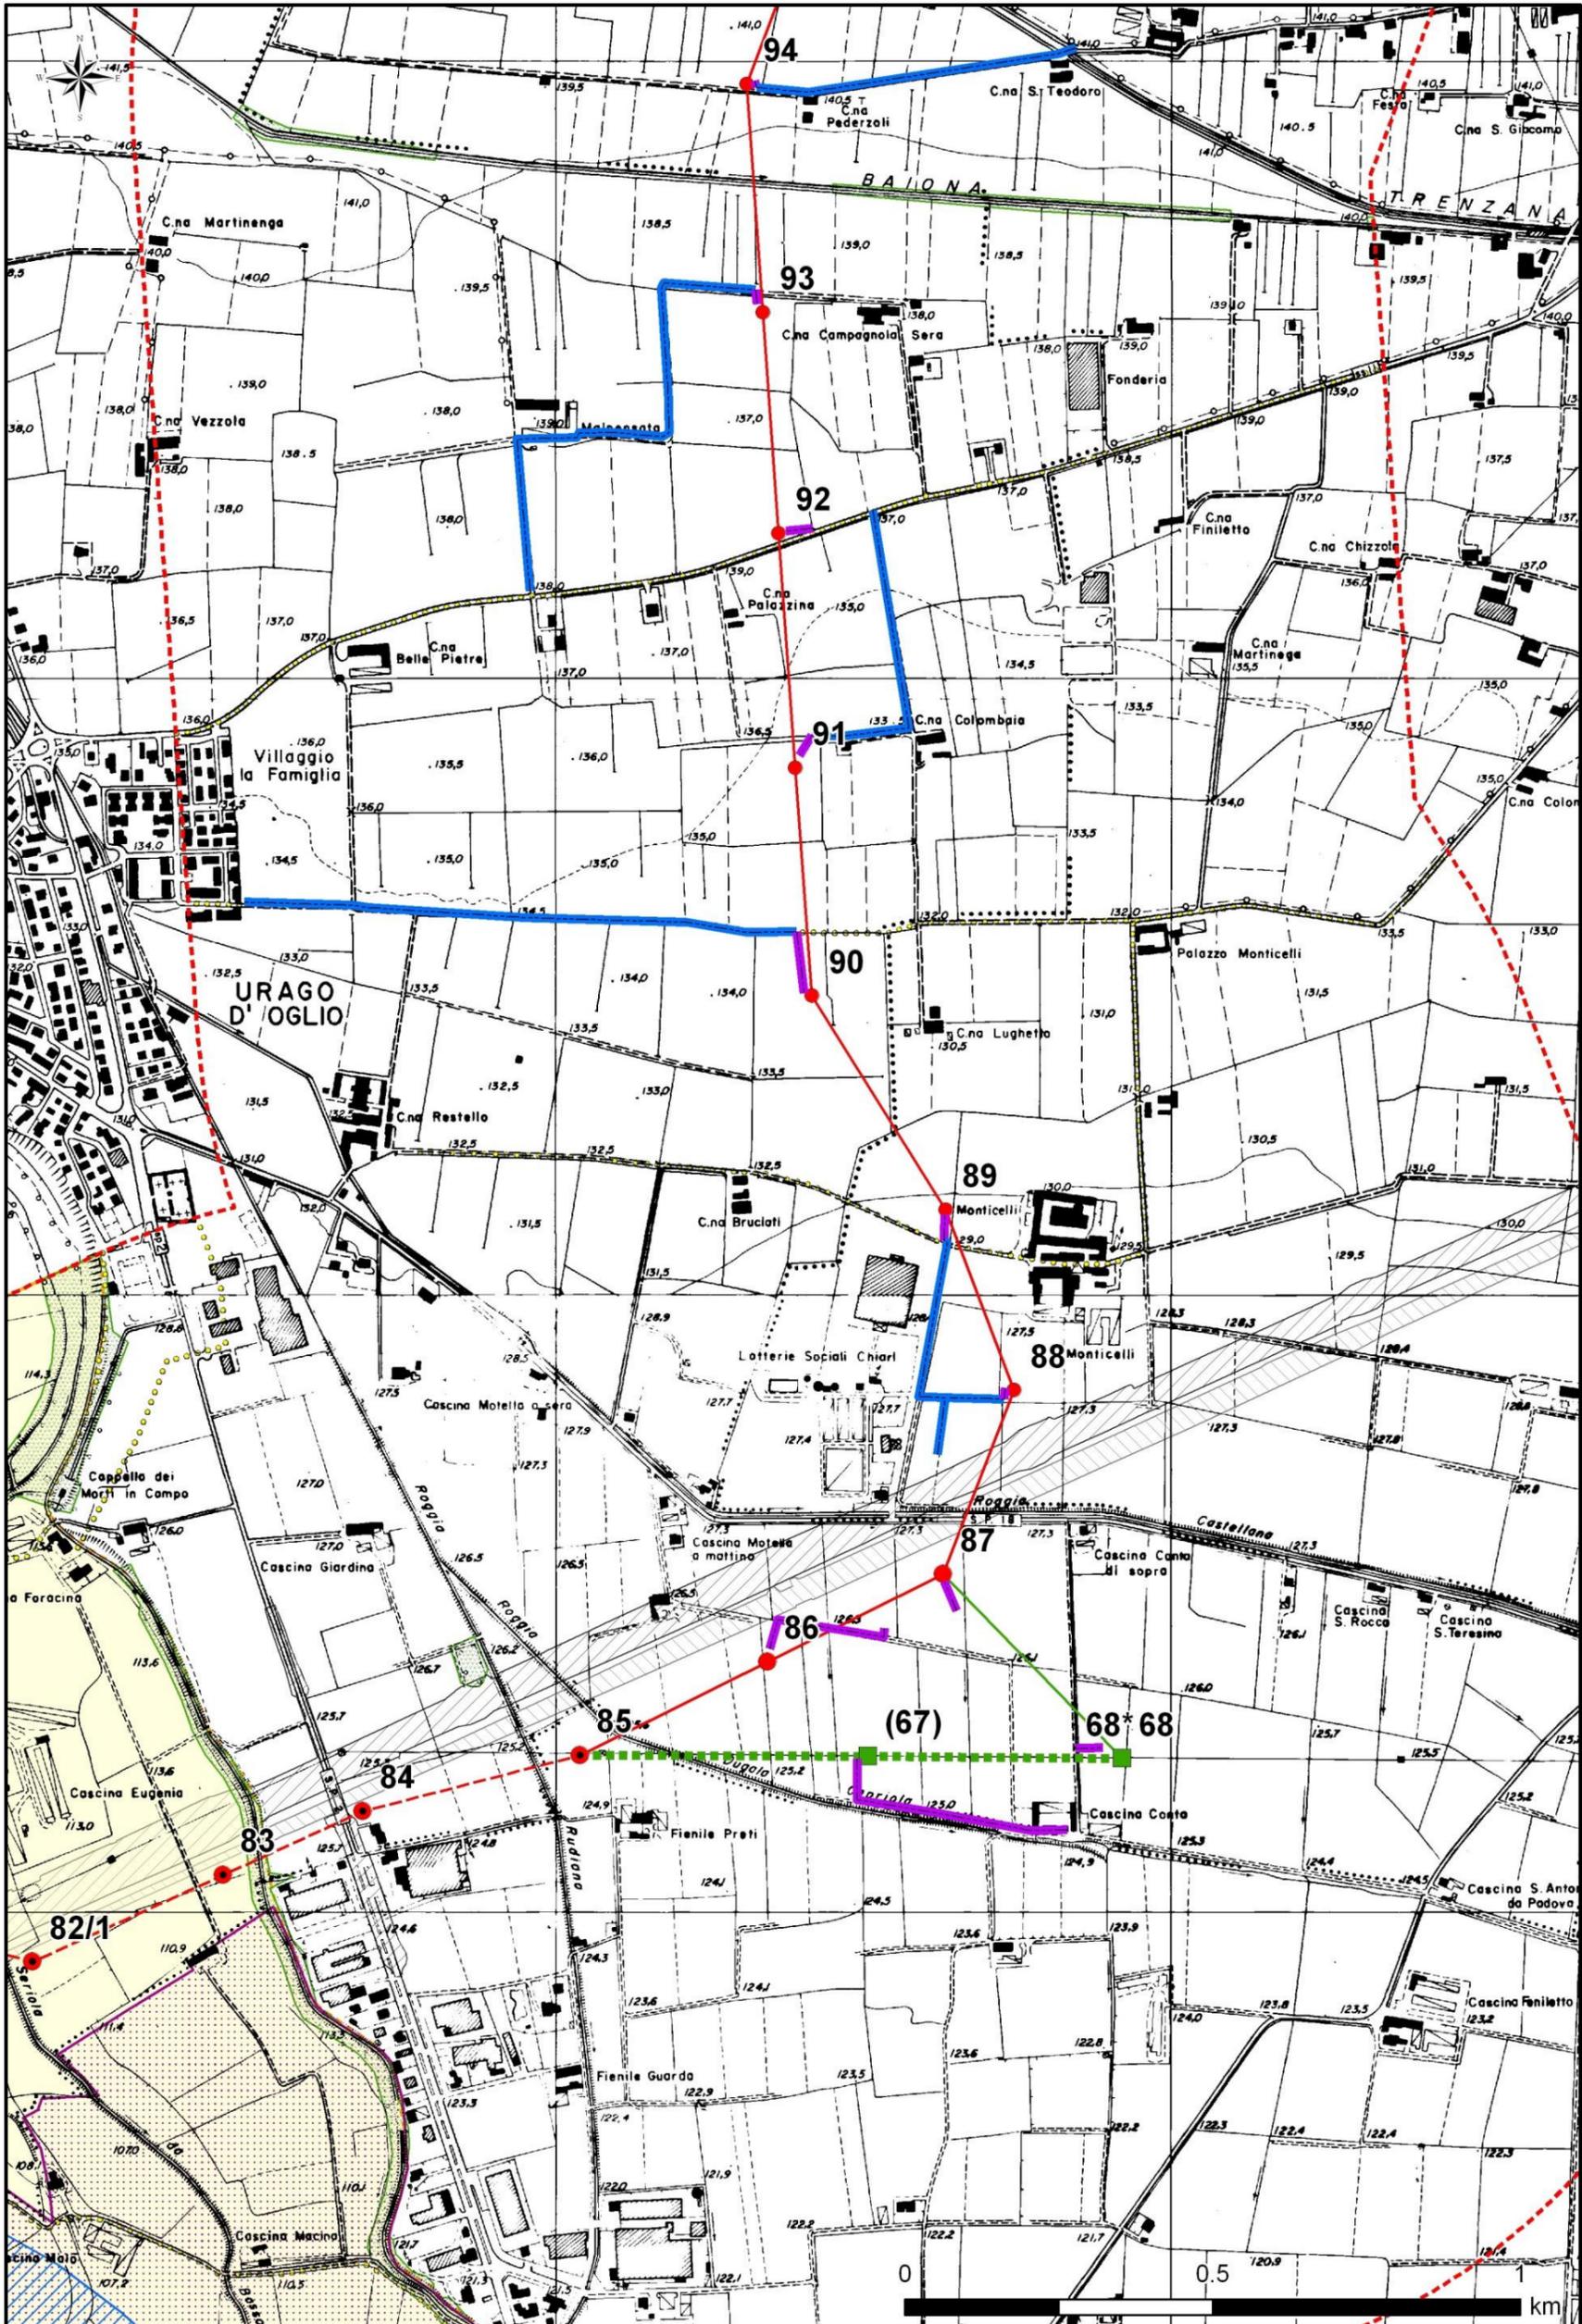


Figura 8 Piste di accesso alle aree di cantiere e vincoli

