


- ### LEGENDA
- AREE DI CANTIERE
 - AREE DI STOCCAGGIO
 - AREA DI STOCCAGGIO DEFINITIVO
 - PISTE DI CANTIERE DI PROGETTO
 - PISTE DI CANTIERE SU STRADA

- ### QUADRO SINOTTICO
- VIADOTTO
 - GALLERIA
 - CORPO STRADALE
 - SITO DI STOCCAGGIO TEMPORANEO

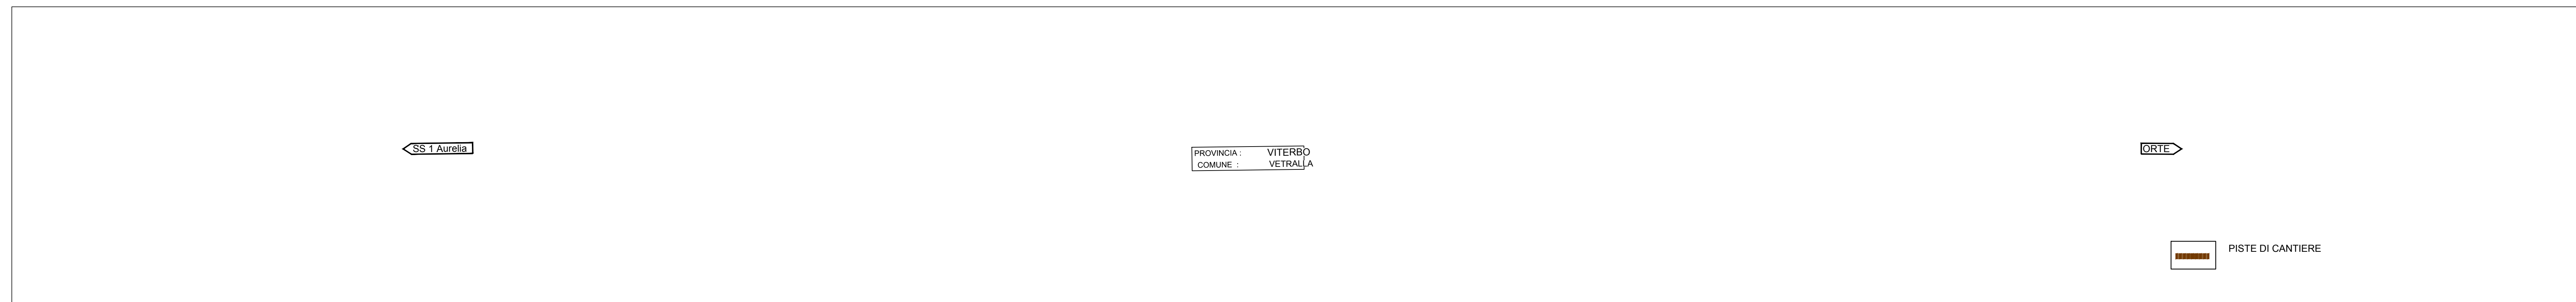

CS.5

| | Volume geometrico (mc) | Volume smosso (mc) |
|--------------------|------------------------|--------------------|
| Scotico | 358 | 429 |
| Bonifica | 715 | 858 |
| Scavo | 12222 | 14666 |
| Fabb. Bonifica | 715 | 787 |
| Fabb. Rilevato | 3031 | 3334 |
| Fabb. Ritombamento | 0 | 0 |
| Fabb. vegetale | 441 | 484 |

CS.6

| | Volume geometrico (mc) | Volume smosso (mc) |
|--------------------|------------------------|--------------------|
| Scotico | 1312 | 1378 |
| Bonifica | 2625 | 3150 |
| Scavo | 16838 | 20205 |
| Fabb. Bonifica | 2652 | 2887 |
| Fabb. Rilevato | 18502 | 20353 |
| Fabb. Ritombamento | 0 | 0 |
| Fabb. vegetale | 1057 | 1109 |

CS.8

| | Volume geometrico (mc) | Volume smosso (mc) |
|--------------------|------------------------|--------------------|
| Scotico | 12443 | 13095 |
| Bonifica | 37328 | 44793 |
| Scavo | 12646 | 15175 |
| Fabb. Bonifica | 37328 | 41061 |
| Fabb. Rilevato | 132028 | 145231 |
| Fabb. Ritombamento | 0 | 0 |
| Fabb. vegetale | 5742 | 6029 |

VI.2 - CROGNOLO

| | Volume geometrico (mc) | Volume smosso (mc) |
|--------------|------------------------|--------------------|
| Scotico | 0 | 0 |
| Bonifica | 0 | 0 |
| Scavo | 16712 | 20054 |
| Rilevato | 0 | 0 |
| Ritombamento | 10027 | 10529 |

GA.3 - GALLERIA ARTIFICIALE CROGNOLO

| | Volume geometrico (mc) | Volume smosso (mc) |
|---------------|------------------------|--------------------|
| Scotico | 0 | 0 |
| Bonifica | 0 | 0 |
| Scavo | 76953 | 92343 |
| Scavo ribasso | 7806 | 9367 |
| Ritombamento | 46585 | 48915 |

VI.3 - VIADOTTO BIEDANO

| | Volume geometrico (mc) | Volume smosso (mc) |
|--------------|------------------------|--------------------|
| Scotico | 0 | 0 |
| Bonifica | 0 | 0 |
| Scavo | 16576 | 19891 |
| Rilevato | 0 | 0 |
| Ritombamento | 9946 | 10443 |

Anas SpA
 Direzione Progettazione e Realizzazione Lavori

S.S. 675 UMBRO-LAZIALE
 (EX RACCORDO CIVITAVECCHIA-ORTE)
 TRONCO 3° - LOTTO 1° - STRALCIO B
 REALIZZAZIONE DELLO STRALCIO FUNZIONALE TRA LO SVINCOLO DI CINELLI ED IL NUOVO SVINCOLO DI MONTE ROMANO EST DELLA SS675

CIG 3371920CA6 - CUP F11805000460002

PROGETTO ESECUTIVO

IMPRESA ESECUTRICE AT: **Donati SpA**
S.A.L.C. s.p.a.
DEMA COSTRUZIONI s.r.l.
IRICOP

PROGETTAZIONE: **GP INGEGNERIA**
GIA s.p.a.
 INGEGNERIA PER IL TERRITORIO E L'AMBIENTE s.r.l.

STUDI GENERALI
 PIANO UTILIZZO DELLE TERRE
 Planimetria e quadri sinottici siti produzione e deposito terre e rocce da scavo tav.2

| | | | |
|---------------------------------|---------------------------------|-------------------------------|--------------------------|
| VISTO IL RESP. DEL PROCEDIMENTO | IL COORDINATORE DELLA SICUREZZA | IL GEOLOGO | ELABORAZIONE PROGETTUALE |
| Dot. Ing. Nicola Dinella | Dot. Ing. Ambrogio Signorrelli | Ordine Ing. Prov. Roma A35111 | |

| | | | |
|-----------------|-----------------------------------|-----------|-------|
| CODICE PROGETTO | NOME FILE | REVISIONE | SCALA |
| LO402B | LO402B_E_1501_T00_GE02_CAN_PL02_B | B | 5000 |

| | | | | | |
|----------|---|----------|---------|------------|-----------|
| PROGETTO | ELAB. | DATA | REDDATO | VERIFICATO | APPROVATO |
| B | REVISIONE A SEGUITO ISTRUTTORIA 2001/2016 | 02/04 | AM | AM | AM |
| A | EMISSIONE | 28/10/19 | DM | AM | AM |