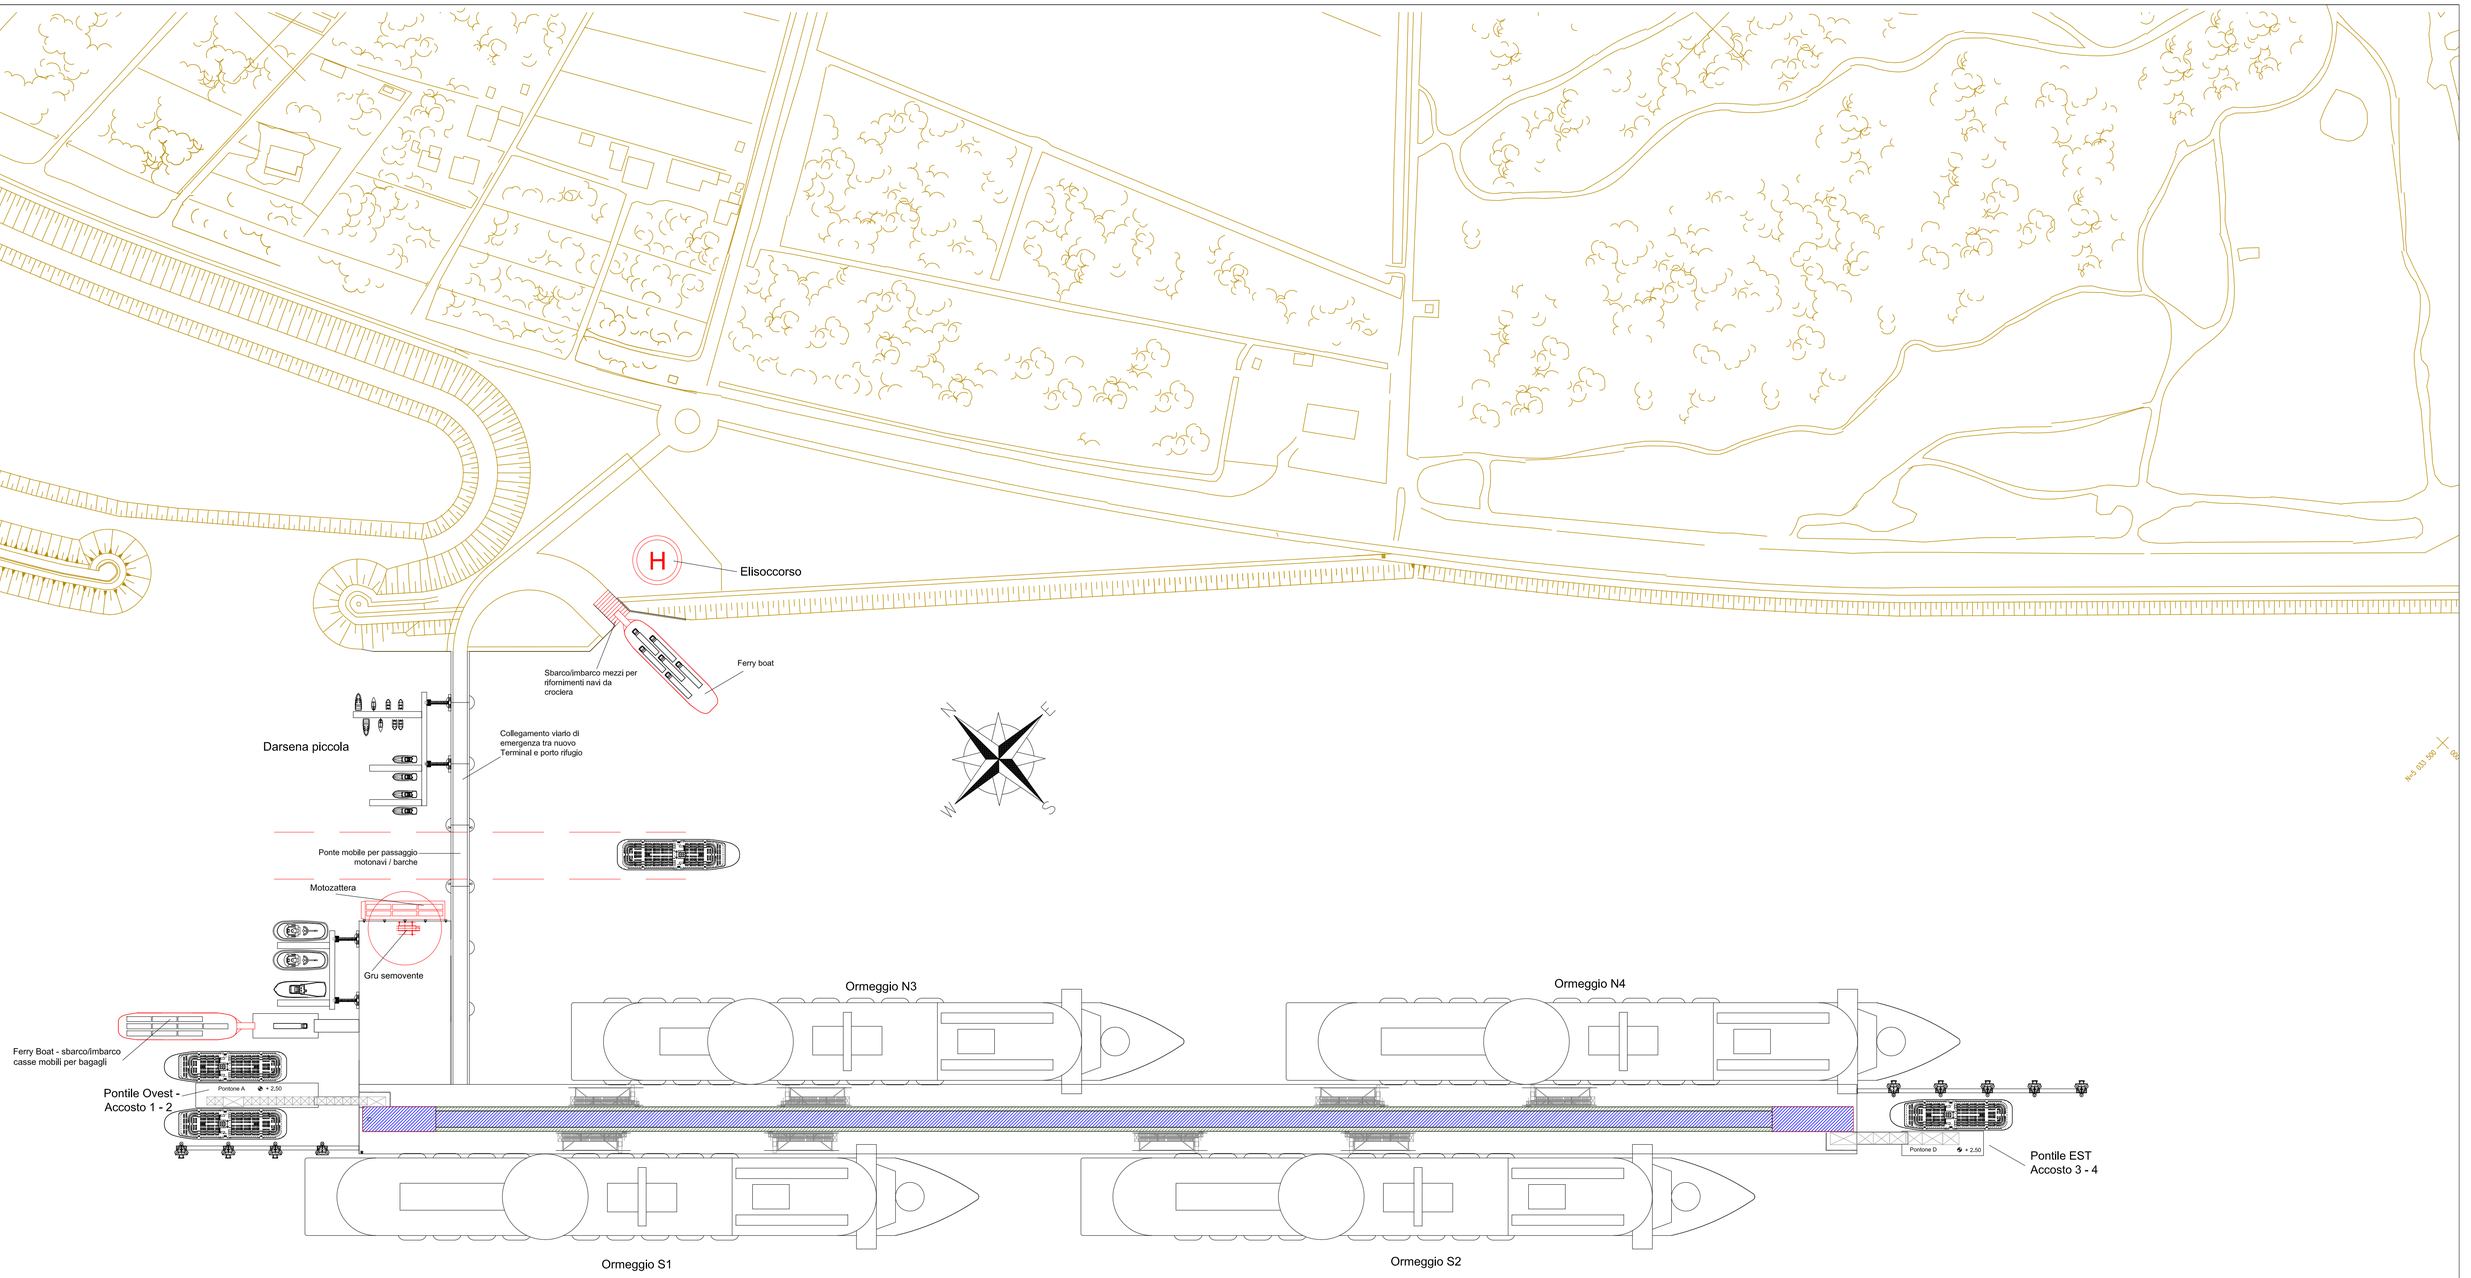

ALTERNATIVA B
4 NAVI

AD GEO Sistemi per l'Ambiente Venezia Geologia, geotecnica, stratigrafia e caratterizzazione	Dott. Geol. G. Albanese
Dott. L. Bonometto Venezia Misure di mitigazione e contenimento e piano di riutilizzo dei sedimenti	Dott. L. Bonometto
Cetena S.p.A. (FincantieriGroup) Genova Manovre PAX e studio accesso grandi navi da crociera	Ing. M. Codda
D'APPOLONIA S.p.A. Genova Studio d'Impatto Ambientale, Studio d'Incidenza Ambientale, Valutazione di Impatto Archeologico e analisi dei rischi	Ing. P. Rentocchini
Habitarta Sistemi S.r.l. Genova Impianti HVAC, antincendio e idrosanitari	Ing. M.Sanesi
IPROS Ingegneria Ambientale S.r.l. Padova Idrodinamica e morfodinamica	Ing. B. Martocchini
Pincelli Consulting S.r.l. Genova Impianti elettrici e illuminotecnica	Prof. P. Pincelli
RINA S.p.A. Genova Normativa e regolamenti per la navigazione	Ing. F. Parisi
Studio Associato Cristinelli & Cristinelli Venezia Progetto architettonico e di inserimento paesaggistico e urbanistico	Prof. G. Cristinelli
Studio Ing. Ballerini Genova Opere marittime, dragaggi e strutture in elevazione	Ing. B. Ballerini
Studio di Ingegneria Navale Genova Progetto pontoni galleggianti	Ing. M. Nattero
UNIVERSITÀ DEGLI STUDI DI PARMA Studio Meteo Marino	Prof. S. Longo

Solo per uso esterno:

Autorizzato per:	Autorizzato da:	Ufficio:	Data
Richiesta d'Offerta			
Ordine			
Costruzione			
Approvazione Cliente			
Informazioni			

REV.	DATA	DESCRIZIONE	PREPARATO	VERIFICATO	APPROVATO
0	15/02/2016	Prima emissione	A.Querlo	A.Vecchié	E.Palmisani

Responsabile del Progetto: **Duferco Engineering** Duferco GROUP
Via Paolo Boselli 4 Int. 14, 16126 Genova
Tel. ++39/010/8930643
Fax ++39/010/8930644
http://www.dugi.duferco.com
E-mail: info@emp.duferco.com

Committenti: **Duferco Italia Holding** — DUFERCO ITALIA HOLDING S.p.A., Via Armando Diaz, n°249, 30015 San Zeno Naviglio (BS), Tel. ++39 (0)30 2780611-(0)30 27570, e-mail: info@dufercoitalia.com

DP Consulting S.r.l. — DP CONSULTING S.r.l., Via Cà Rossa 21, 31021 Mogliano Veneto (TV), Tel.+ 39 041 457219, e-mail: dpcircoli@gmail.com

15 GEOM

ID Progetto

Progetto: Venis Cruise 2.0
Nuovo Terminal Crociere di Venezia - Bocca di Lido

Sito: VENEZIA (VE)

Titolo: RISPOSTA ALLA RICHIESTA DI INTEGRAZIONI DA PARTE DELLA CTVA
PUNTO 2.3 - ALLEGATO 2 - ALTERNATIVA B
ALLEGATO 2.1 - Layout Generale

Tavola: 1 di 1

Sigla Progetto: TCLV-S

SISTEMA	FASE	AREA	TIPOLOGIA	PROGETTO	LOTTO	SOCIETÀ	D/S	NUMERO	Formato: A1
G.3.3.0	ST		DG	TCLV	P01	DENG	D	0032	Scala: 1:1000

Codici gestionali — Identificazione documento