




Sez 1-1 Pontile NORD accosti 2 e 3

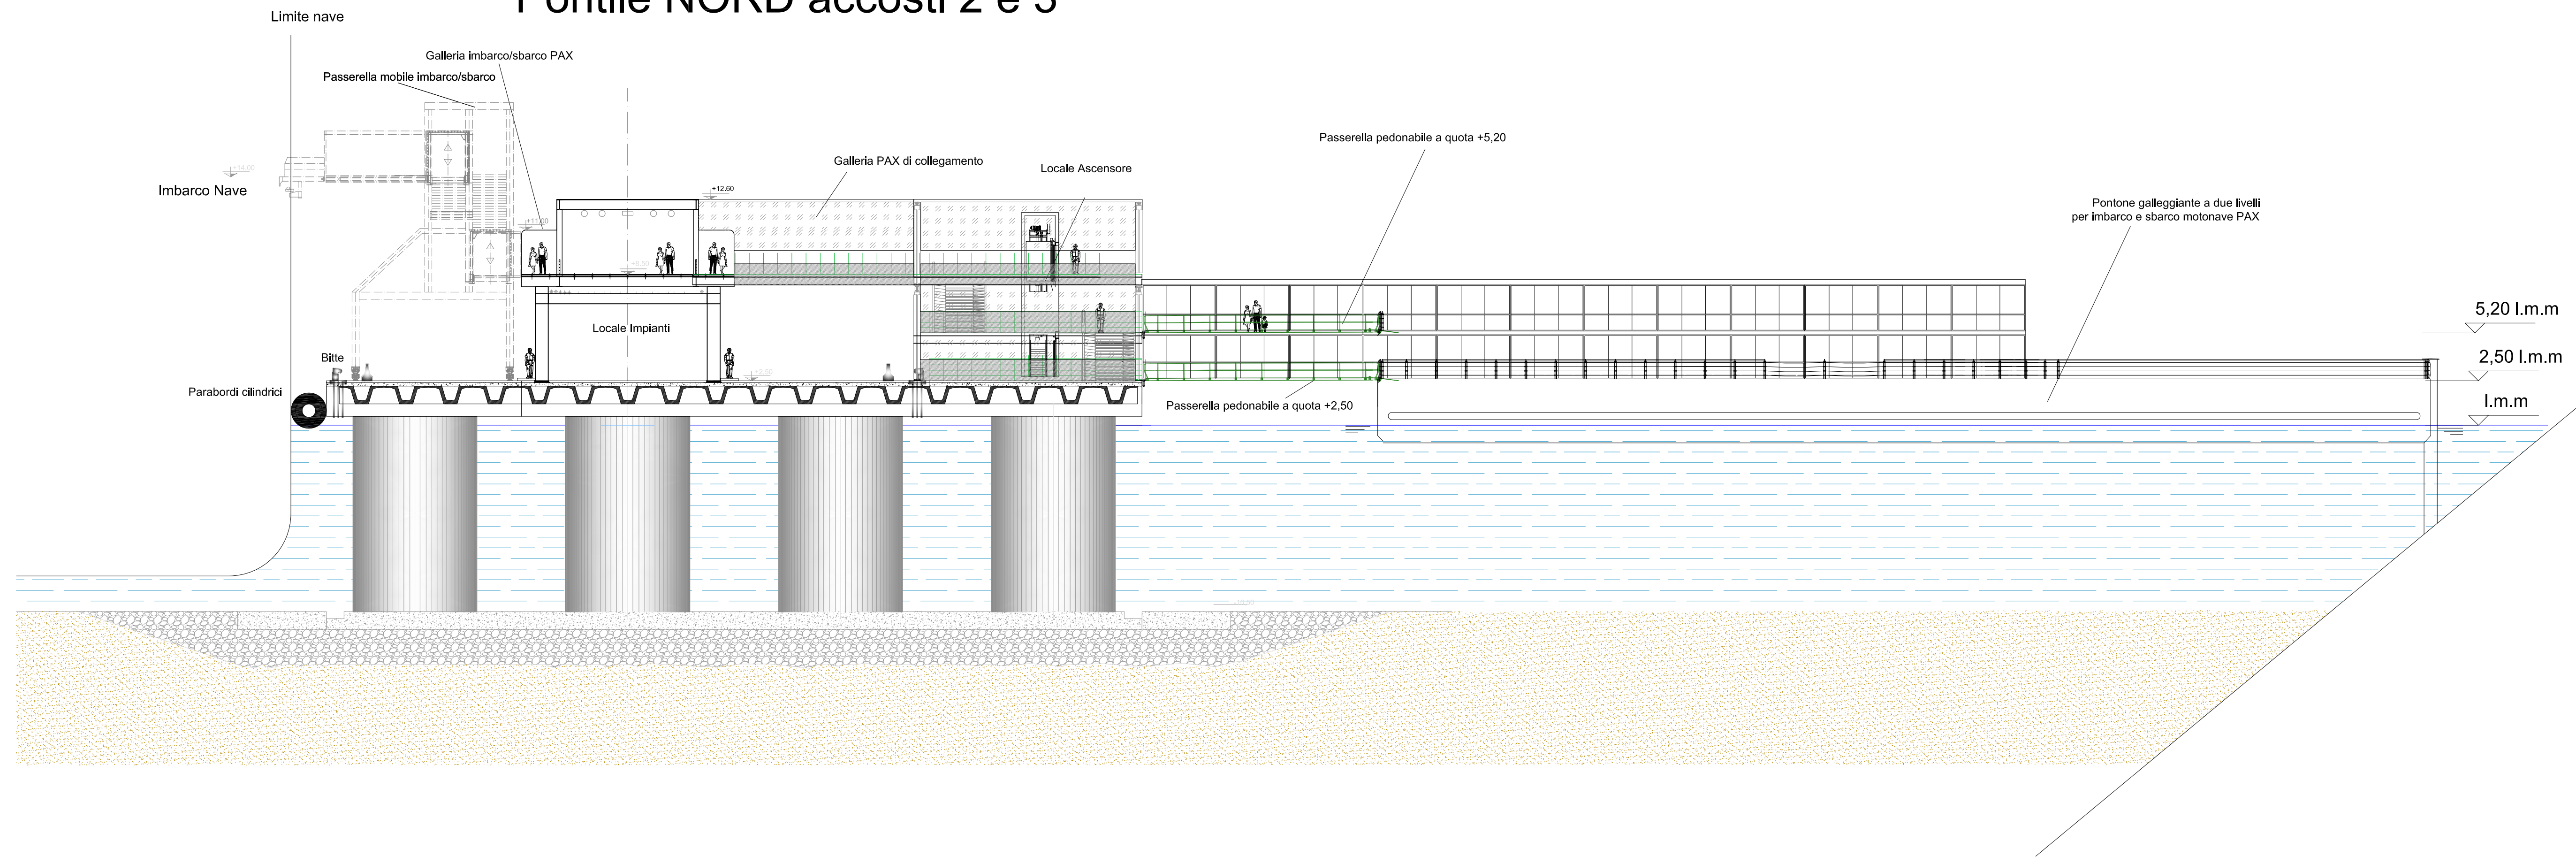


Sez 2-2

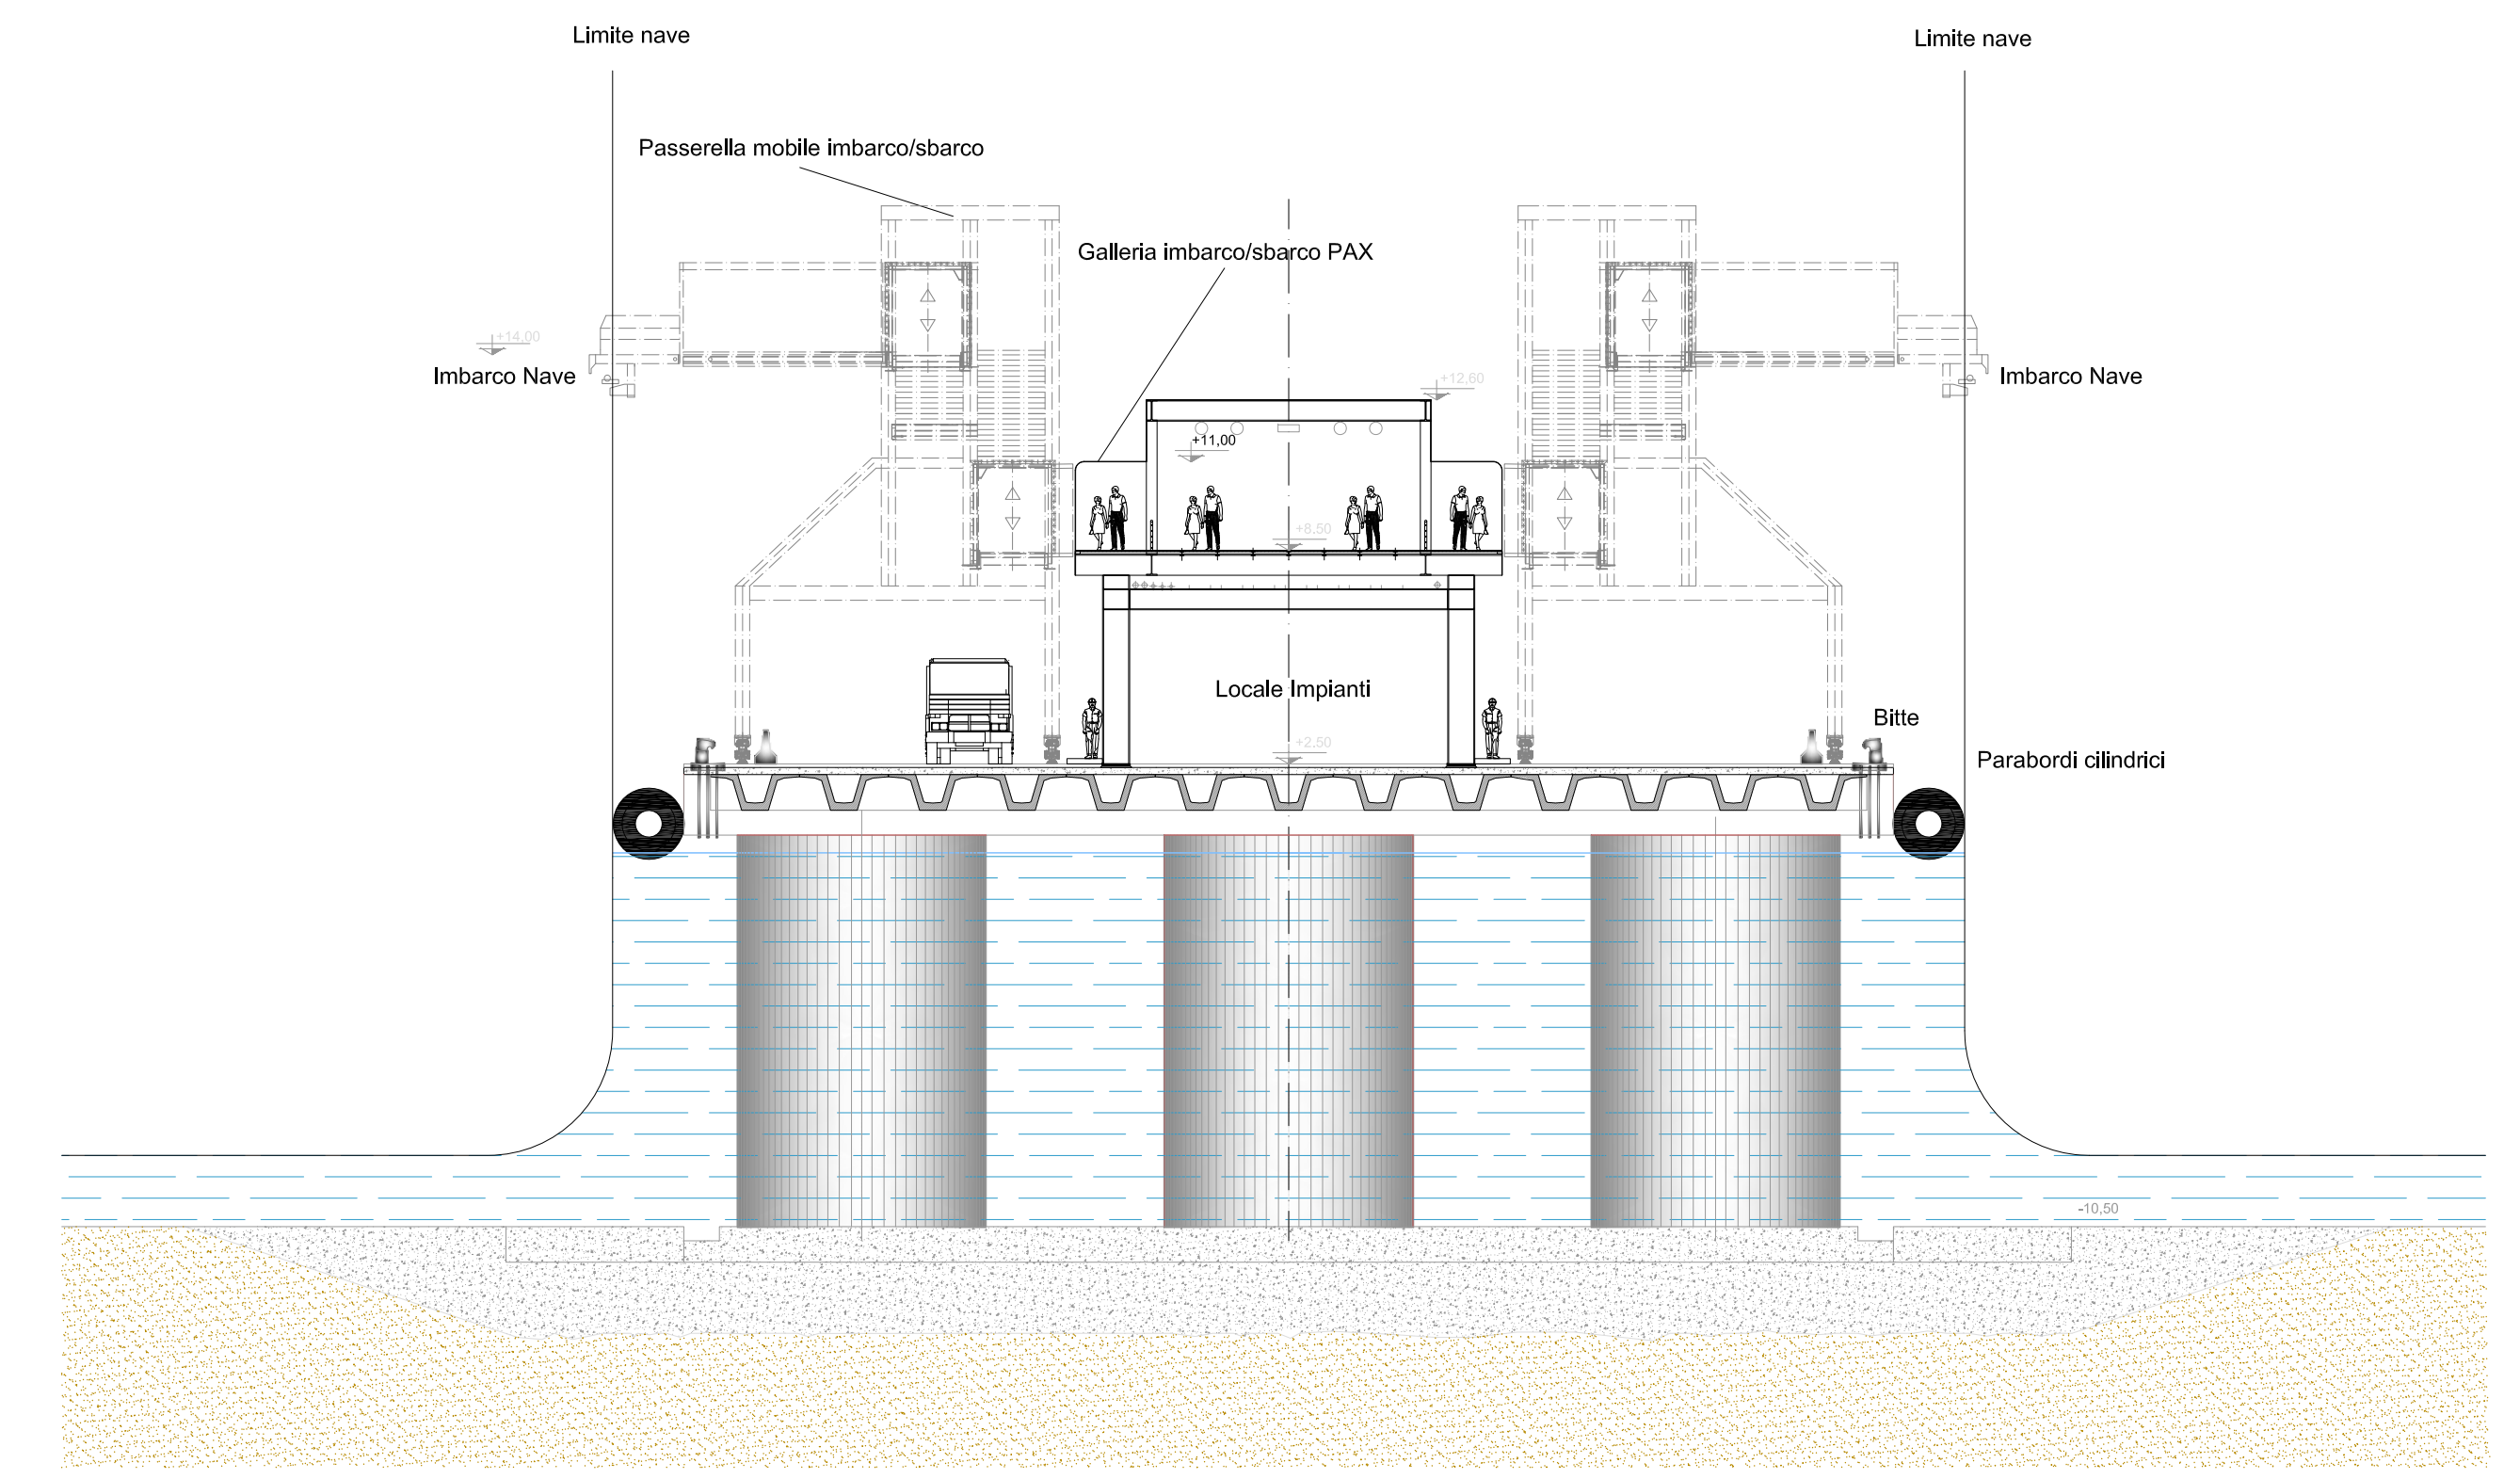

Sez 3-3

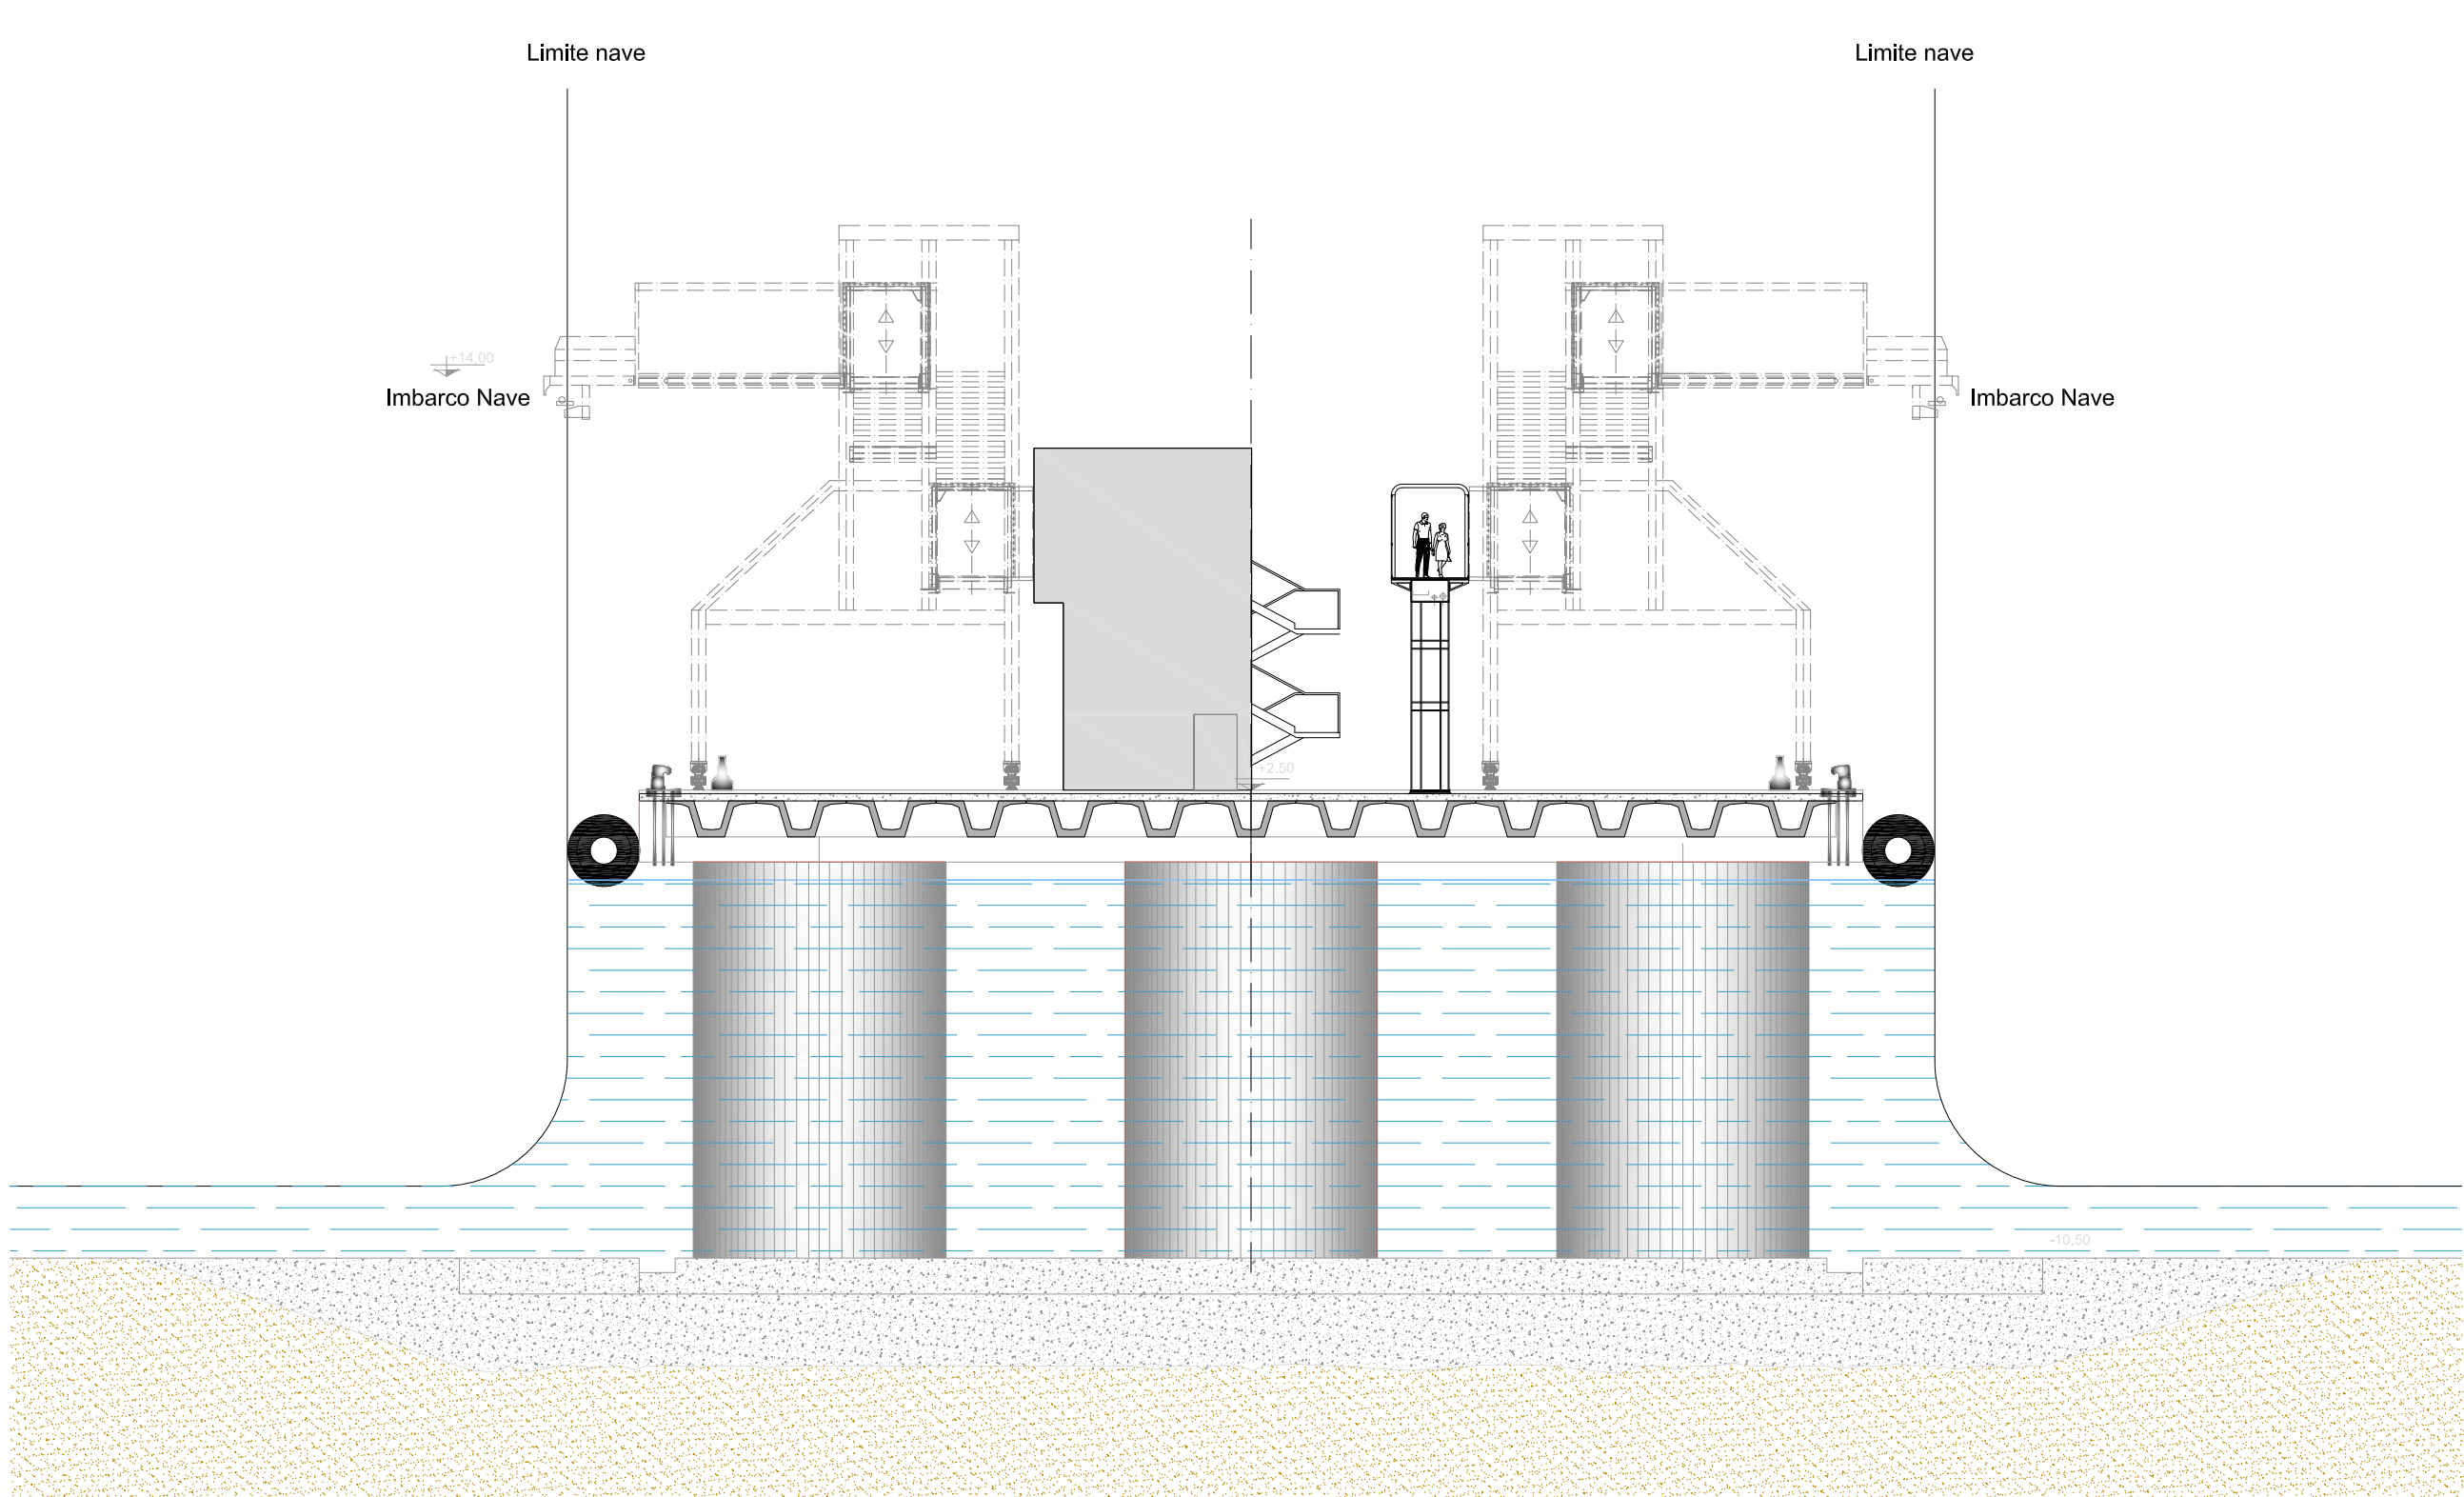

Sez 4-4

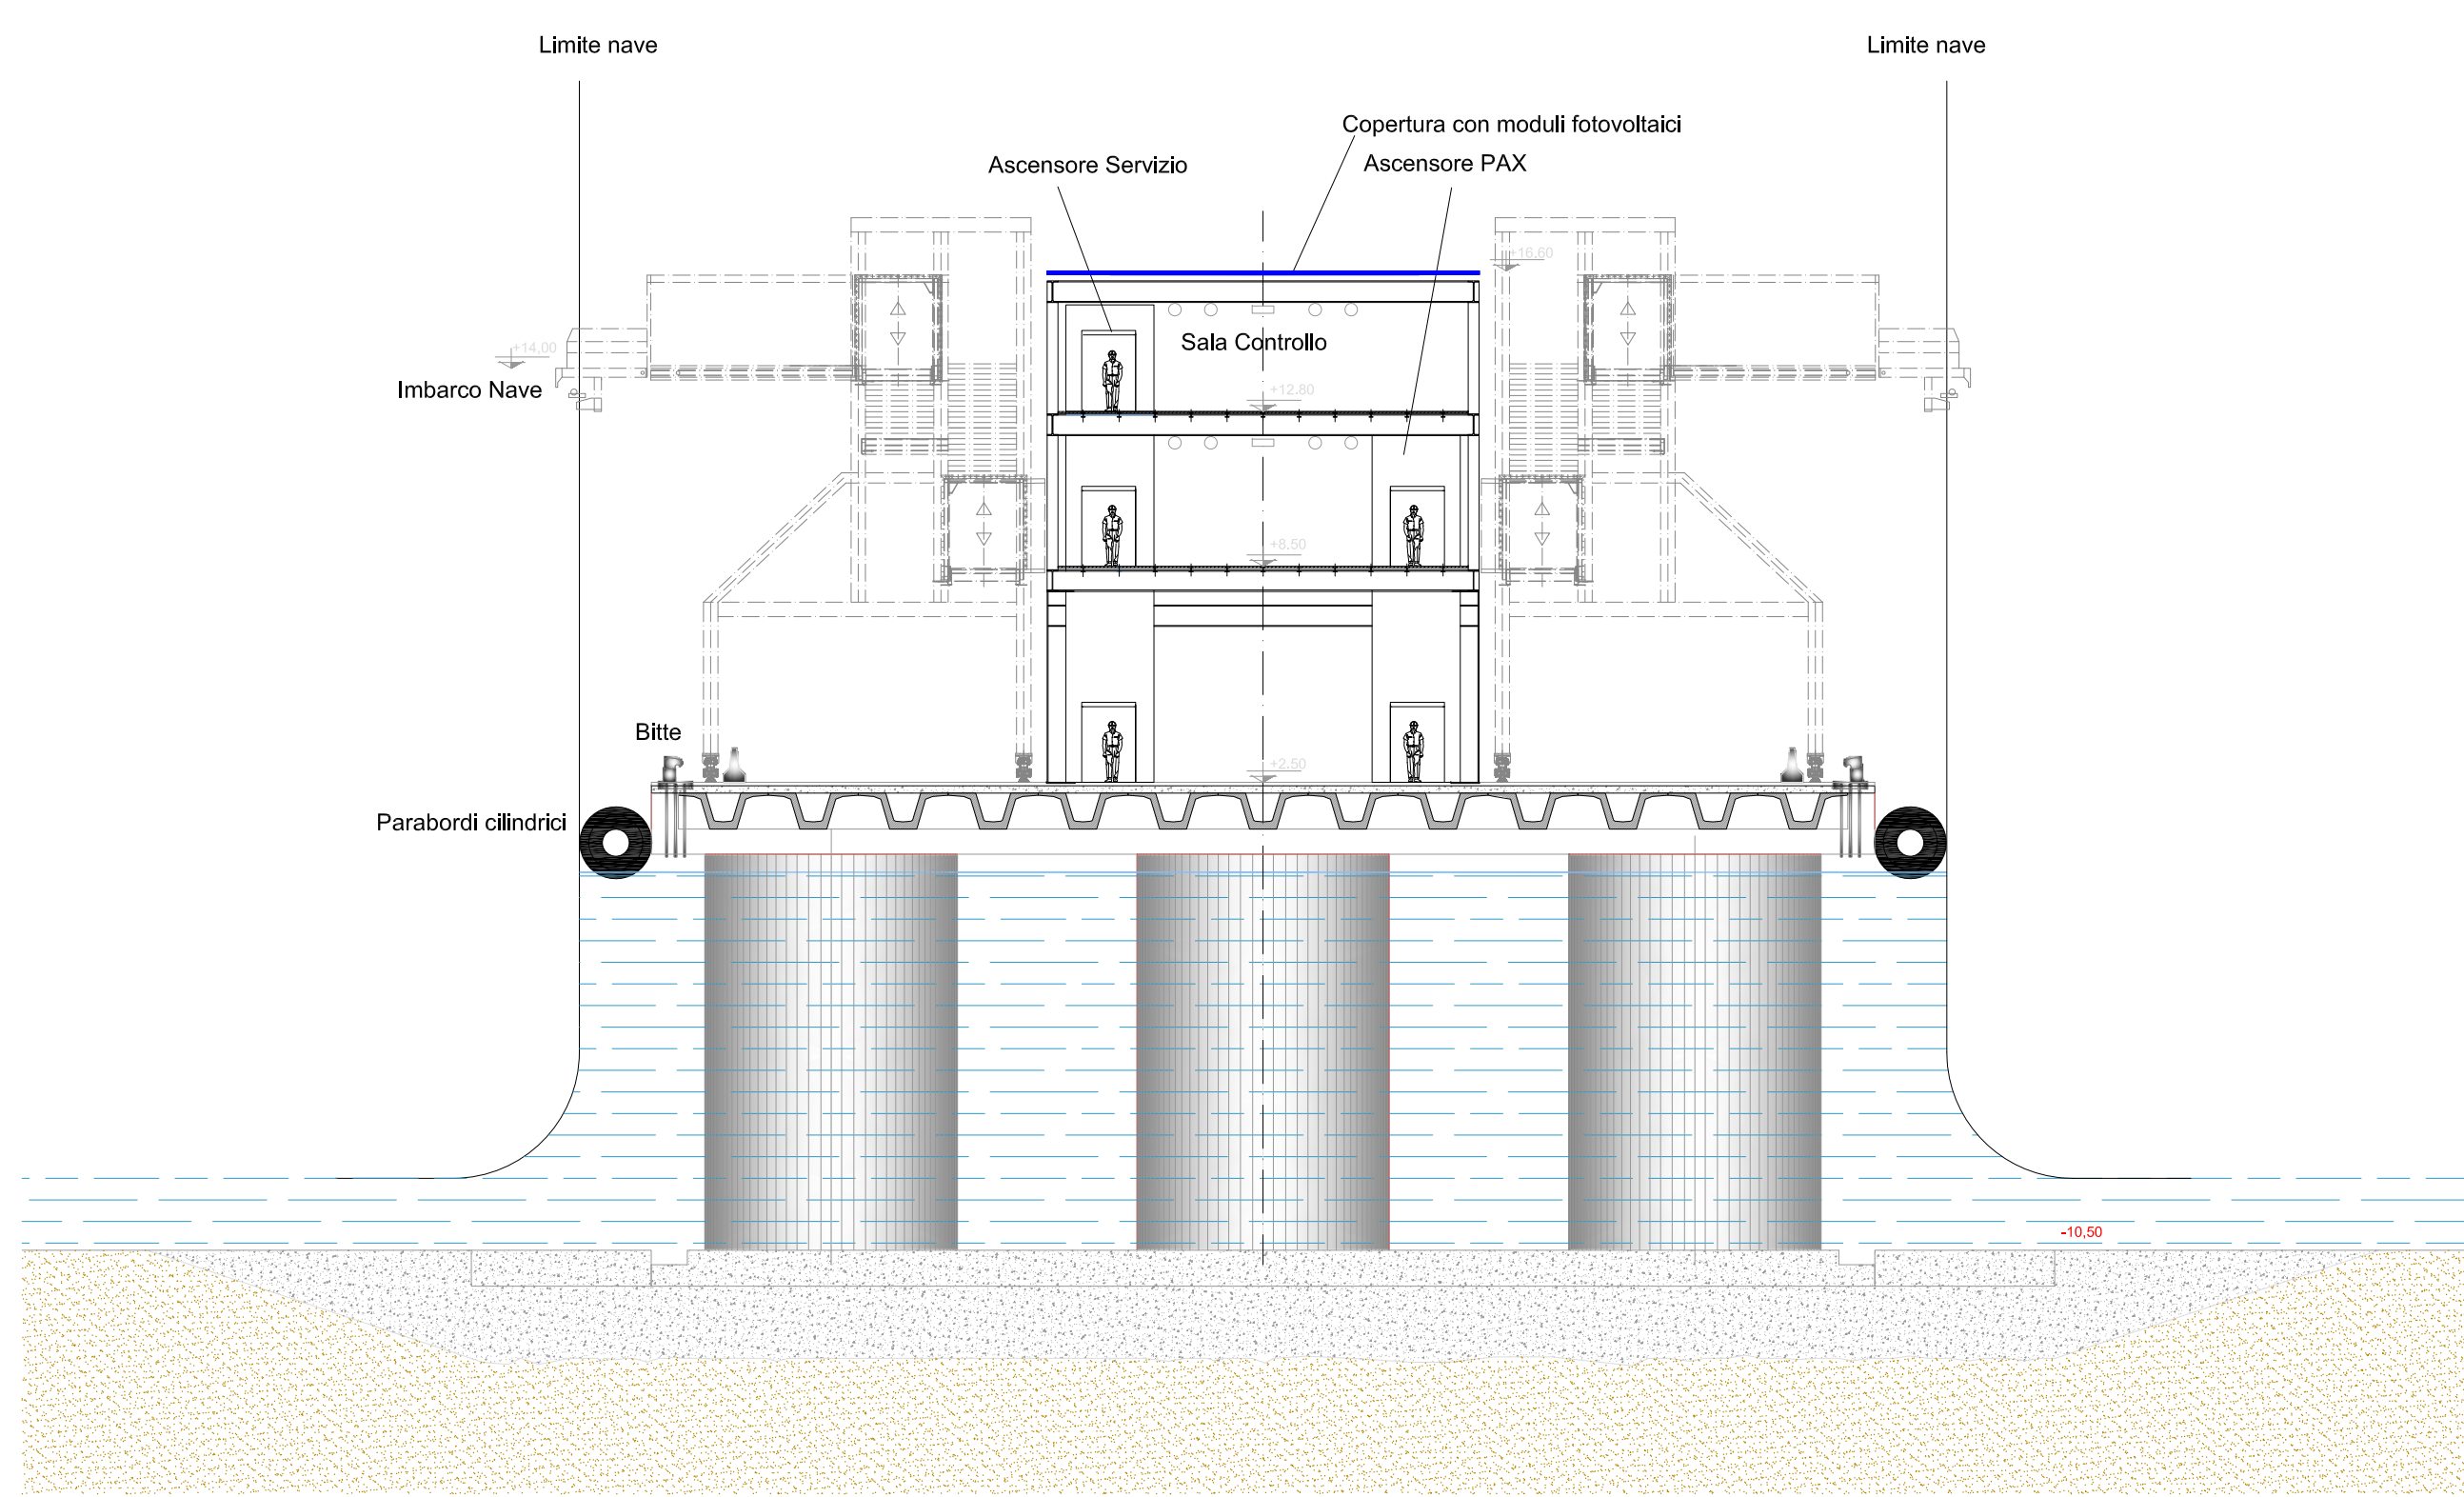

AD GEO Sistemi per l'Ambiente		Sito per uso esterno:															
Autore: Dott. L. Bonometto		Autoreizzato per:	Autoreizzato da:	Ufficio:	Data:												
Dott. L. Bonometto		Ordine:	Costruttore:	Approvazione Cliente:	Informazioni:												
Cetena S.p.A. (Fincantieri Group)		<table border="1"> <tr> <td>0</td> <td>15/02/2016</td> <td>Prima emissione</td> <td>A. Quares</td> <td>A. Vecchi</td> <td>E. Palmieri</td> </tr> <tr> <td>REV.</td> <td>DATA</td> <td>DESCRIZIONE</td> <td>PREPARATO:</td> <td>VERIFICATO:</td> <td>APPROVATO:</td> </tr> </table>				0	15/02/2016	Prima emissione	A. Quares	A. Vecchi	E. Palmieri	REV.	DATA	DESCRIZIONE	PREPARATO:	VERIFICATO:	APPROVATO:
0	15/02/2016	Prima emissione	A. Quares	A. Vecchi	E. Palmieri												
REV.	DATA	DESCRIZIONE	PREPARATO:	VERIFICATO:	APPROVATO:												
D'APPOLONIA S.p.A. Via F.lli Rossini, 10 - 30138 Padova (PD) Tel. +39 049 8700000 Fax +39 049 8700001 Email: info@dapponia.com		Dufere Engineering Via F.lli Rossini, 10 - 30138 Padova (PD) Tel. +39 049 8700000 Fax +39 049 8700001 Email: info@dufereng.com															
RINA S.p.A. Via F.lli Rossini, 10 - 30138 Padova (PD) Tel. +39 049 8700000 Fax +39 049 8700001 Email: info@rina.com		DP Consulting S.r.l. Via F.lli Rossini, 10 - 30138 Padova (PD) Tel. +39 049 8700000 Fax +39 049 8700001 Email: info@dpconsulting.com															
Studio Ingegneria Navale Via F.lli Rossini, 10 - 30138 Padova (PD) Tel. +39 049 8700000 Fax +39 049 8700001 Email: info@studioingnavale.com		Venetia Cruise 2.0 Nuovo Terminal Crociere di Venezia - Bocca di Lido VENEZIA (VE)															
Titolo: REVISIONE ALLA RICHIESTA DI INTERPRETAZIONE DA PARTE DELLA C.T.A. ALLEGATO 1.5 - Sezioni Trasversali 1-1, 2-2, 3-3, 4-4		Foglio: 1 di 1		Scala: 1:100													
Sistema: 15.3.1.0		Fase: ST		Disegnato: DG Verificato: TCLV Approvato: PPT Data: 05/07/2016													
Università degli Studi di Padova		Identificazione documento															