

LEGENDA NOx

Concentrazione massima oraria ($\mu\text{g}/\text{m}^3$)

- < 10
- 10 - 20
- 20 - 30
- 30 - 40
- 40 - 50
- 50 - 60
- 60 - 80
- 80 - 100
- 100 - 150
- 150 - 200
- 200 - 225

Ricettori


- Edifici di culto
- Insedimenti commerciali
- Altri edifici
- Insedimenti industriali
- Edifici residenziali
- Scuole
- Ospedali

LEGENDA CANTIERI

- Cantiere operativo
- Area stoccaggio
- Cantiere imbocco galleria
- Area tecnica
- Altri cantieri
- collegamenti autostradali
- viabilità principale
- viabilità di cantiere

LEGENDA TRACCIATI

- TRATTO IN GALLERIA
- TRATTO IN RILEVATO
- TRATTO IN SCATOLARE
- TRATTO IN VIADOTTO

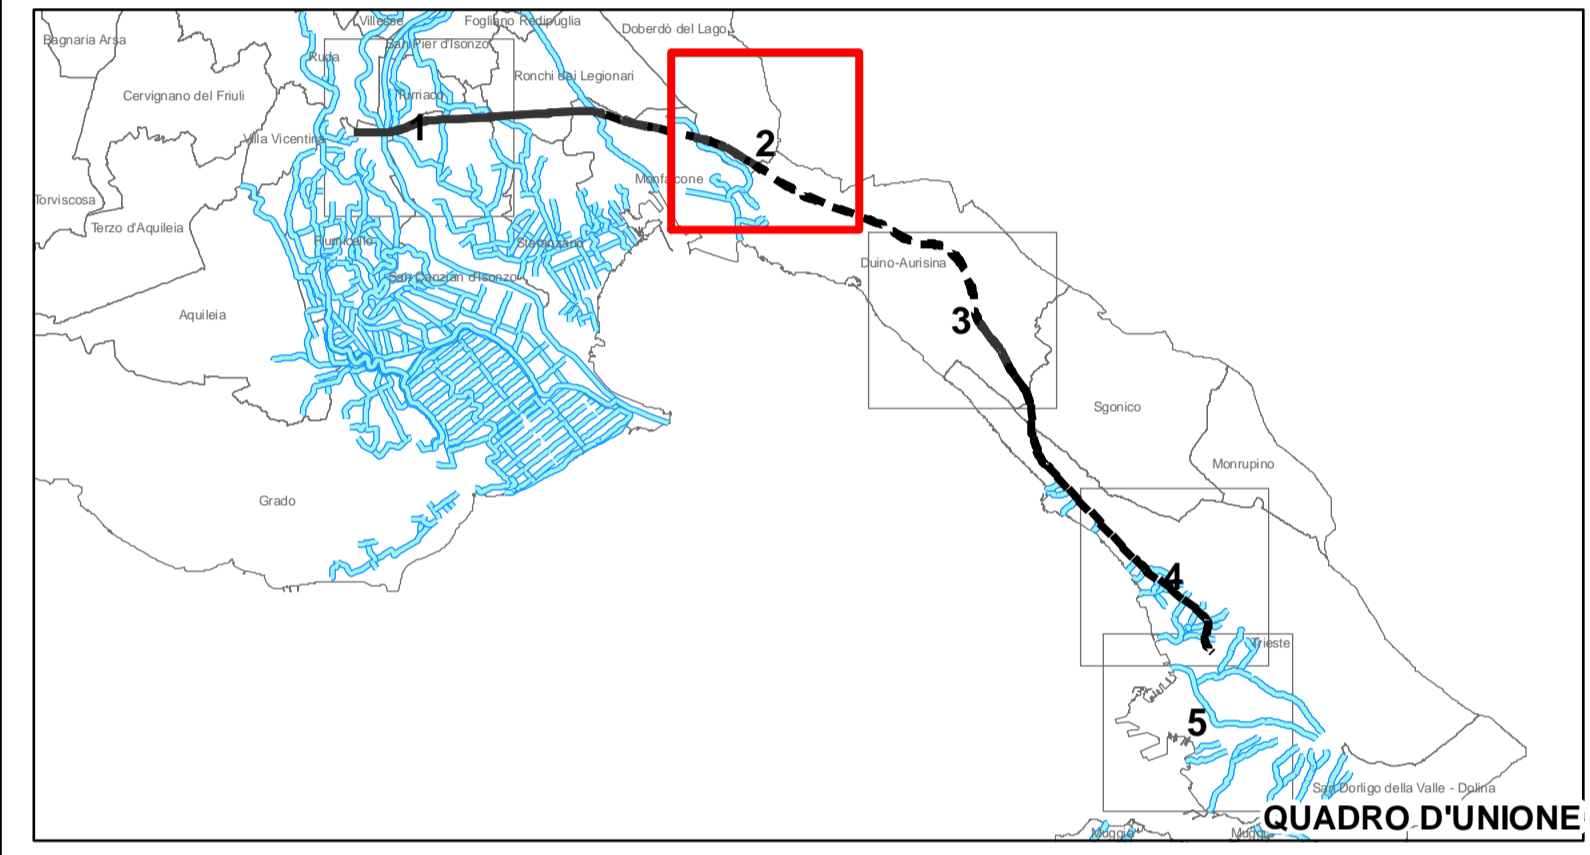

COMMITTENTE: **RFI**
 RETE FERROVIARIA ITALIANA
 GRUPPO FERROVIE DELLO STATO ITALIANE

PROGETTAZIONE: **ITAFERR**
 GRUPPO FERROVIE DELLO STATO ITALIANE

U.O.: AMBIENTE, ARCHITETTURA E ARCHEOLOGIA

PROGETTO PRELIMINARE

NUOVA LINEA AV/AC VENEZIA - TRIESTE
 TRATTA MESTRE - AEROPORTO MARCO POLO

DOCUMENTO DI RISPOSTA ALLE RICHIESTE DEL MATTM
 COMMISSIONE TECNICA VIA-VAS (prot. CTVA-2012-0003680 del 16/10/2012)

NOx: CONCENTRAZIONI MASSIME ORARIE ESTATE
 ALLEGATO ALLA RISPOSTA DEL QUESITO 11

SCALA: 1: 10.000

TAV. 2/6

Questo progetto è cofinanziato dalla Comunità Europea