


LEGENDA

PM 10

Concentrazione media 24h (µg/mc)

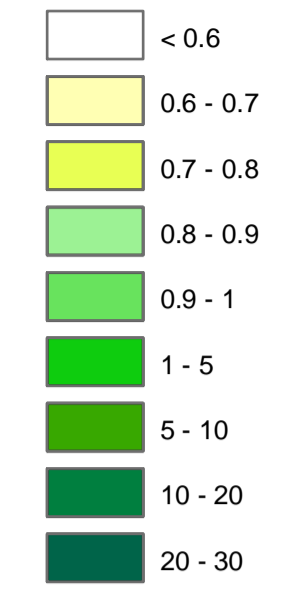


Ricettori



LEGENDA CANTIERI



LEGENDA TRACCIATI

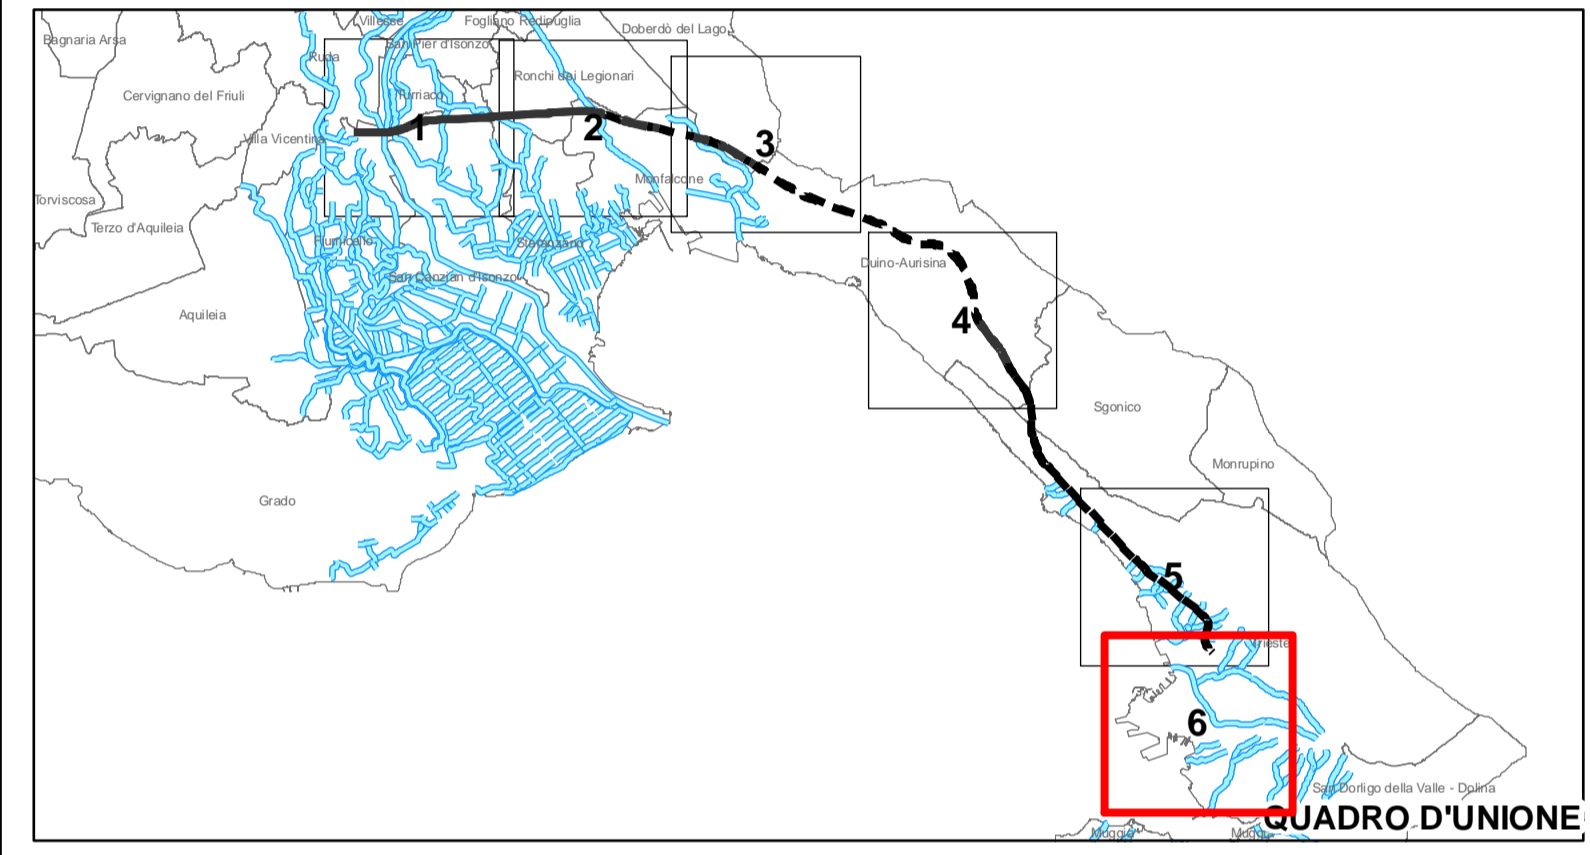

COMMITTENTE:  **RFI**
RETE FERROVIARIA ITALIANA
GRUPPO FERROVIE DELLO STATO ITALIANE

PROGETTAZIONE:  **ITFERR**
GRUPPO FERROVIE DELLO STATO ITALIANE

U.O.: AMBIENTE, ARCHITETTURA E ARCHEOLOGIA

PROGETTO PRELIMINARE



NUOVA LINEA AV/AC VENEZIA - TRIESTE
TRATTA MESTRE - AEROPORTO MARCO POLO

DOCUMENTO DI RISPOSTA ALLE RICHIESTE DEL MATTM
COMMISSIONE TECNICA VIA-VAS (prot. CTVA-2012-0003680 del 16/10/2012)


PM10: CONCENTRAZIONI MEDIE 24 h ESTATE
ALLEGATO ALLA RISPOSTA DEL QUESITO 11

SCALA:
1: 10.000

TAV. 6/6

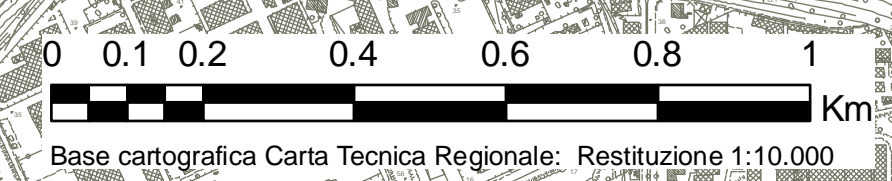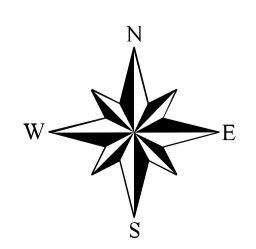

Base cartografica Carta Tecnica Regionale: Restituzione 1:10.000

 Questo progetto è cofinanziato dalla Comunità Europea