
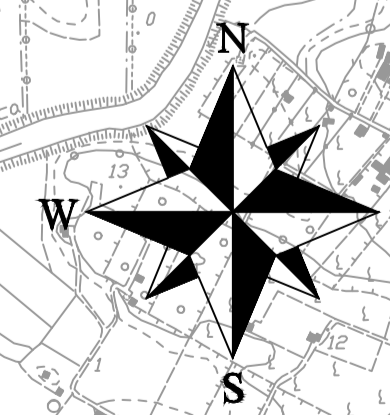


- LIMITE DEL SEDIME AEROPORTUALE
- LIMITE DELLA SOTTOZONA G-8 (agg. 30/03/2000)
- LIMITE ARE DI INTERVENTO RICADENTE ENTRO SOTTOZONA G8
- AREA DELLA SOTTOZONA G-8 (agg. 30/03/2000)

SOTTOZONA G8 (art. 37 del PRG del comune di Alghero):
 Nella zona G8 sono consentite soltanto opere e attrezzature connesse con l'esigenza funzionale dell'aeroporto, le quali possono essere realizzate in conformità alle leggi e regolamenti speciali per le zone aeroportuali.
 nella zona devono essere destinati idonee aree per parcheggio temporaneo e prolungato, dimensionato sulla scala del movimento dei passeggeri e delle merci.

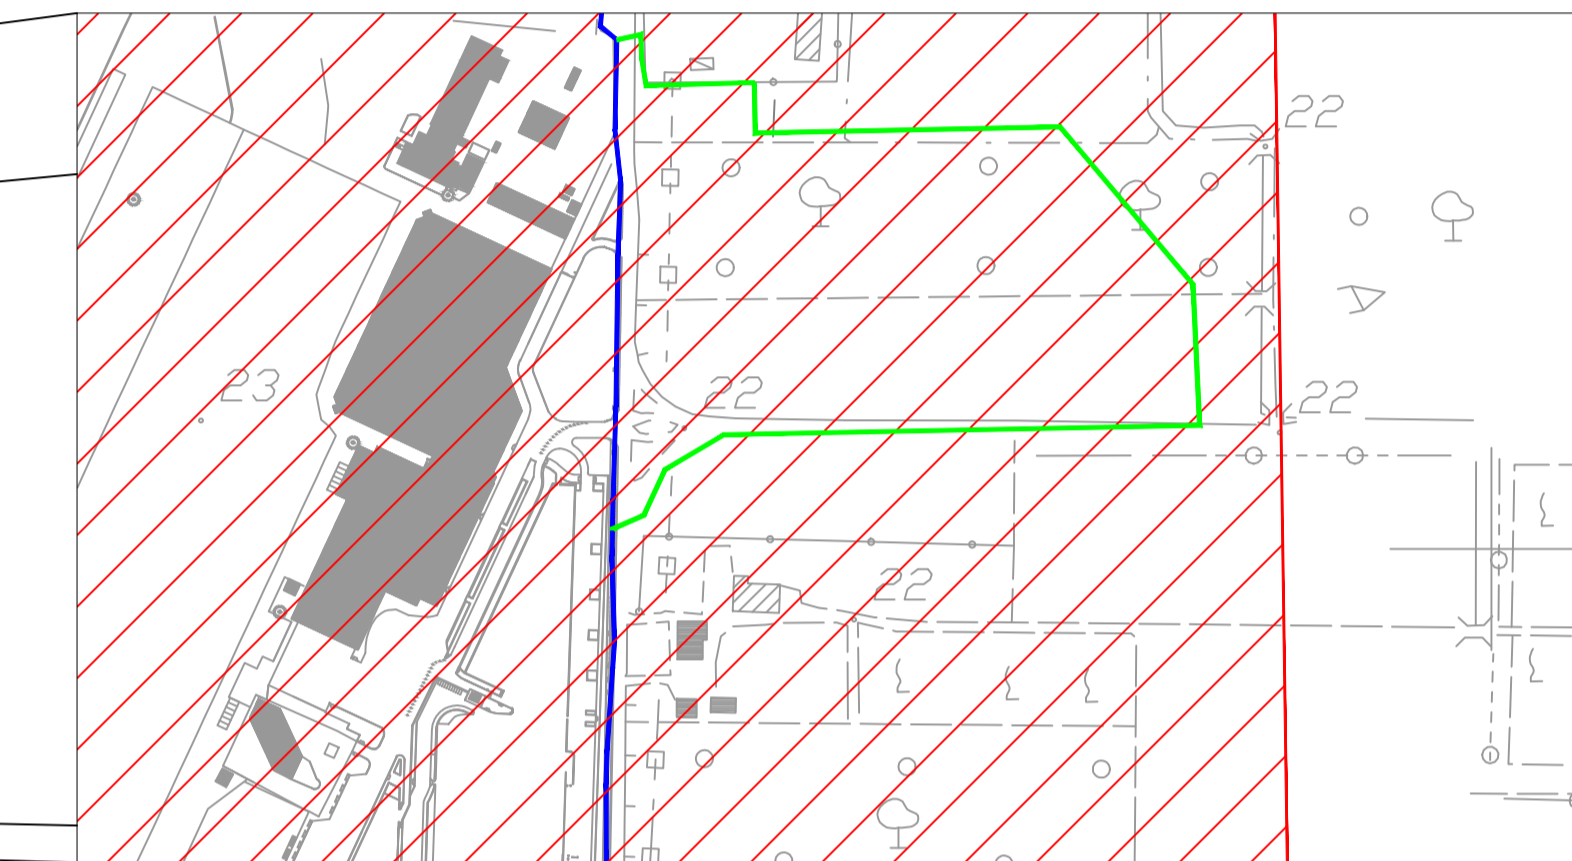

Fondo per lo Sviluppo e la Coesione		Intervento finanziato con risorse FSC- Fondo per lo Sviluppo e Coesione													
Aeroporto di Alghero Fertilia - Adeguamento infrastrutture volo ICAO, miglioramento accessibilità aeroporto "AMPLIAMENTO E RICONFIGURAZIONE VIABILITÀ AEROPORTUALE"															
		CUP: H11F11000310001													
Tavola : 5		Elaborato :													
Scala : 1:10.000		Planimetria di sovrapposizione in PRG Alghero													
Data : APR. 2015															
PROGETTAZIONE UFFICIO TECNICO SOGEAAL Ing. Antonio SERRA Geom. Alessandro MELIA		APPROVAZIONE													
		VISTO L. PORTAFOGLIO PROIEZIONE Ing. Genova LANZELLA													
		VISTO L. PORTAFOGLIO MOVIMENTO Ing. Luisa ALMER													
<table border="1" style="width: 100%; border-collapse: collapse;"> <thead> <tr> <th style="width: 10%;">#</th> <th style="width: 10%;">APR. 2015</th> <th style="width: 10%;">Prima emissione</th> <th style="width: 10%;">AM</th> <th style="width: 10%;">AR</th> <th style="width: 10%;">CL</th> </tr> </thead> <tbody> <tr> <td>REVISIONE</td> <td>DATA</td> <td>DESCRIZIONE</td> <td>REDAITO</td> <td>APPROVATO</td> <td>AUTORIZZATO</td> </tr> </tbody> </table>	#	APR. 2015	Prima emissione	AM	AR	CL	REVISIONE	DATA	DESCRIZIONE	REDAITO	APPROVATO	AUTORIZZATO			
#	APR. 2015	Prima emissione	AM	AR	CL										
REVISIONE	DATA	DESCRIZIONE	REDAITO	APPROVATO	AUTORIZZATO										